


ELEVATION EST

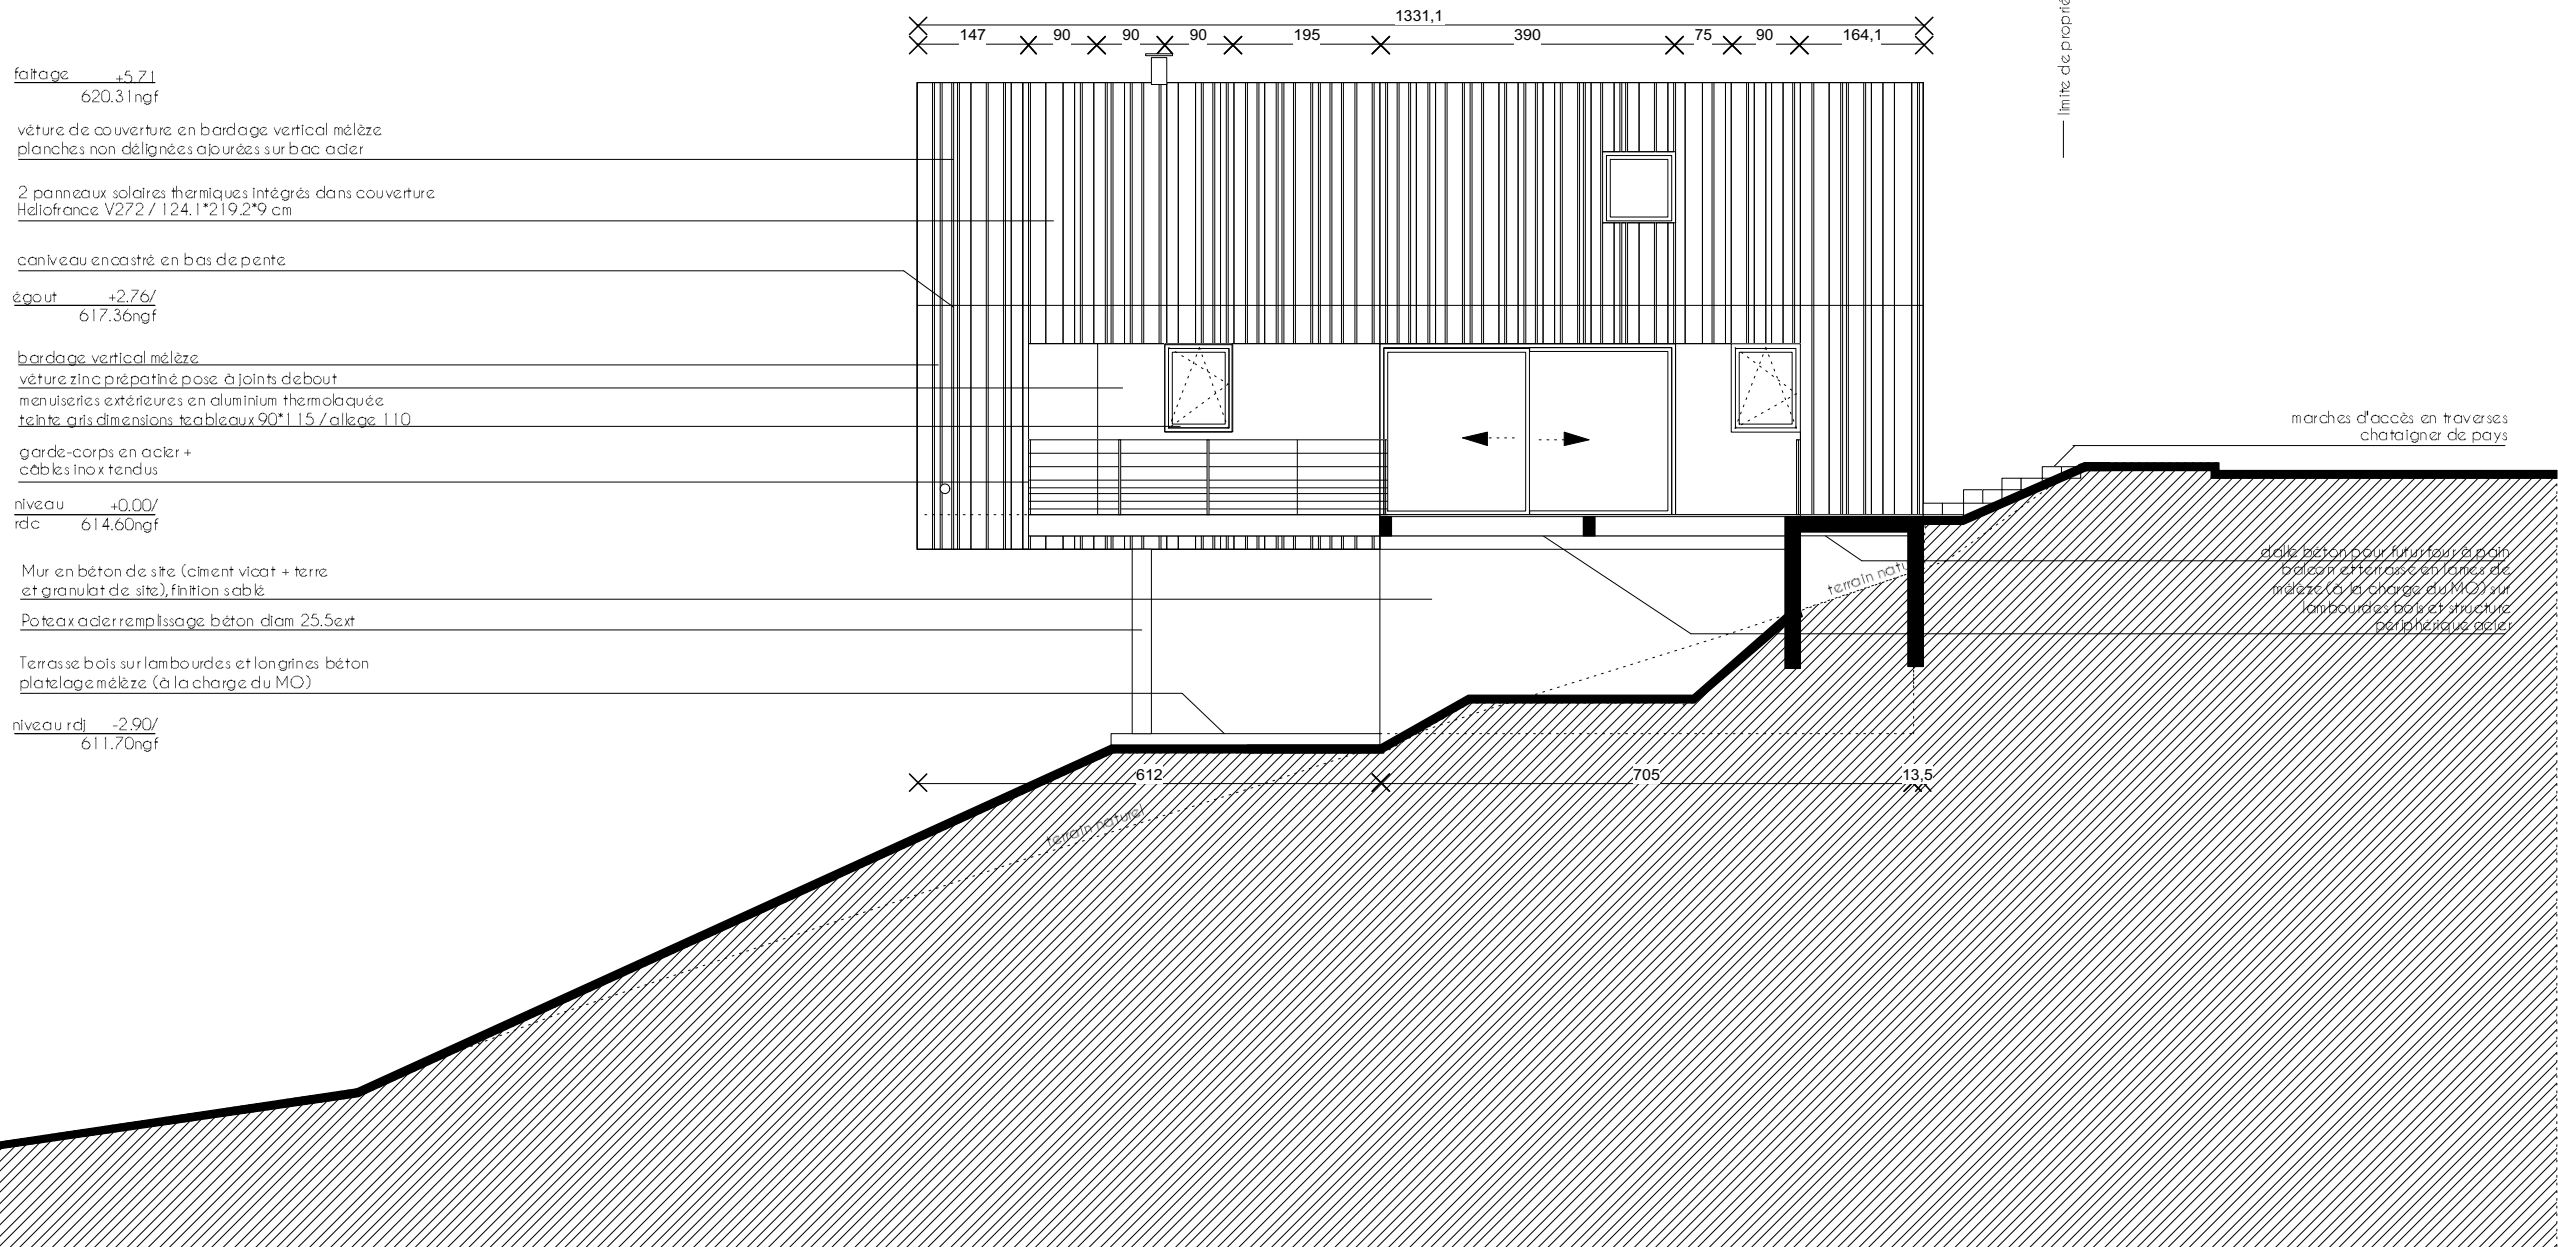

ELEVATION SUD

Construction d'une maison individuelle écologique

Maitre d'ouvrage  
Privé


Lieu du projet :  
Route de Champ Borel  
38410 SAINT MARTIN D'URIAGE

14.09.2021

ELEVATIONS  
1/100  
13

ATELIER D'ARCHITECTURE J.PERSONNAZ

130, chemin des Angères  
38 410 SAINT MARTIN D'URIAGE  
06 20 84 49 85 / 04 57 93 78 67  
jpersonnaz.architecte@gmail.com

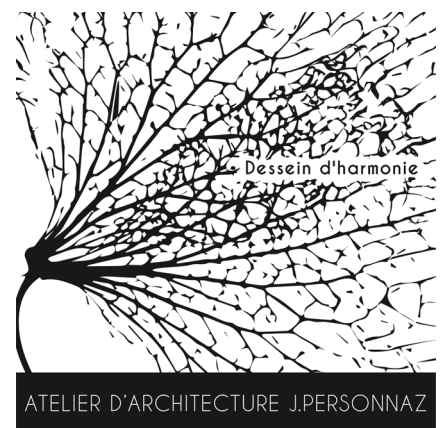

PHASE DET\_ indice G