




Coupe BB PROJ

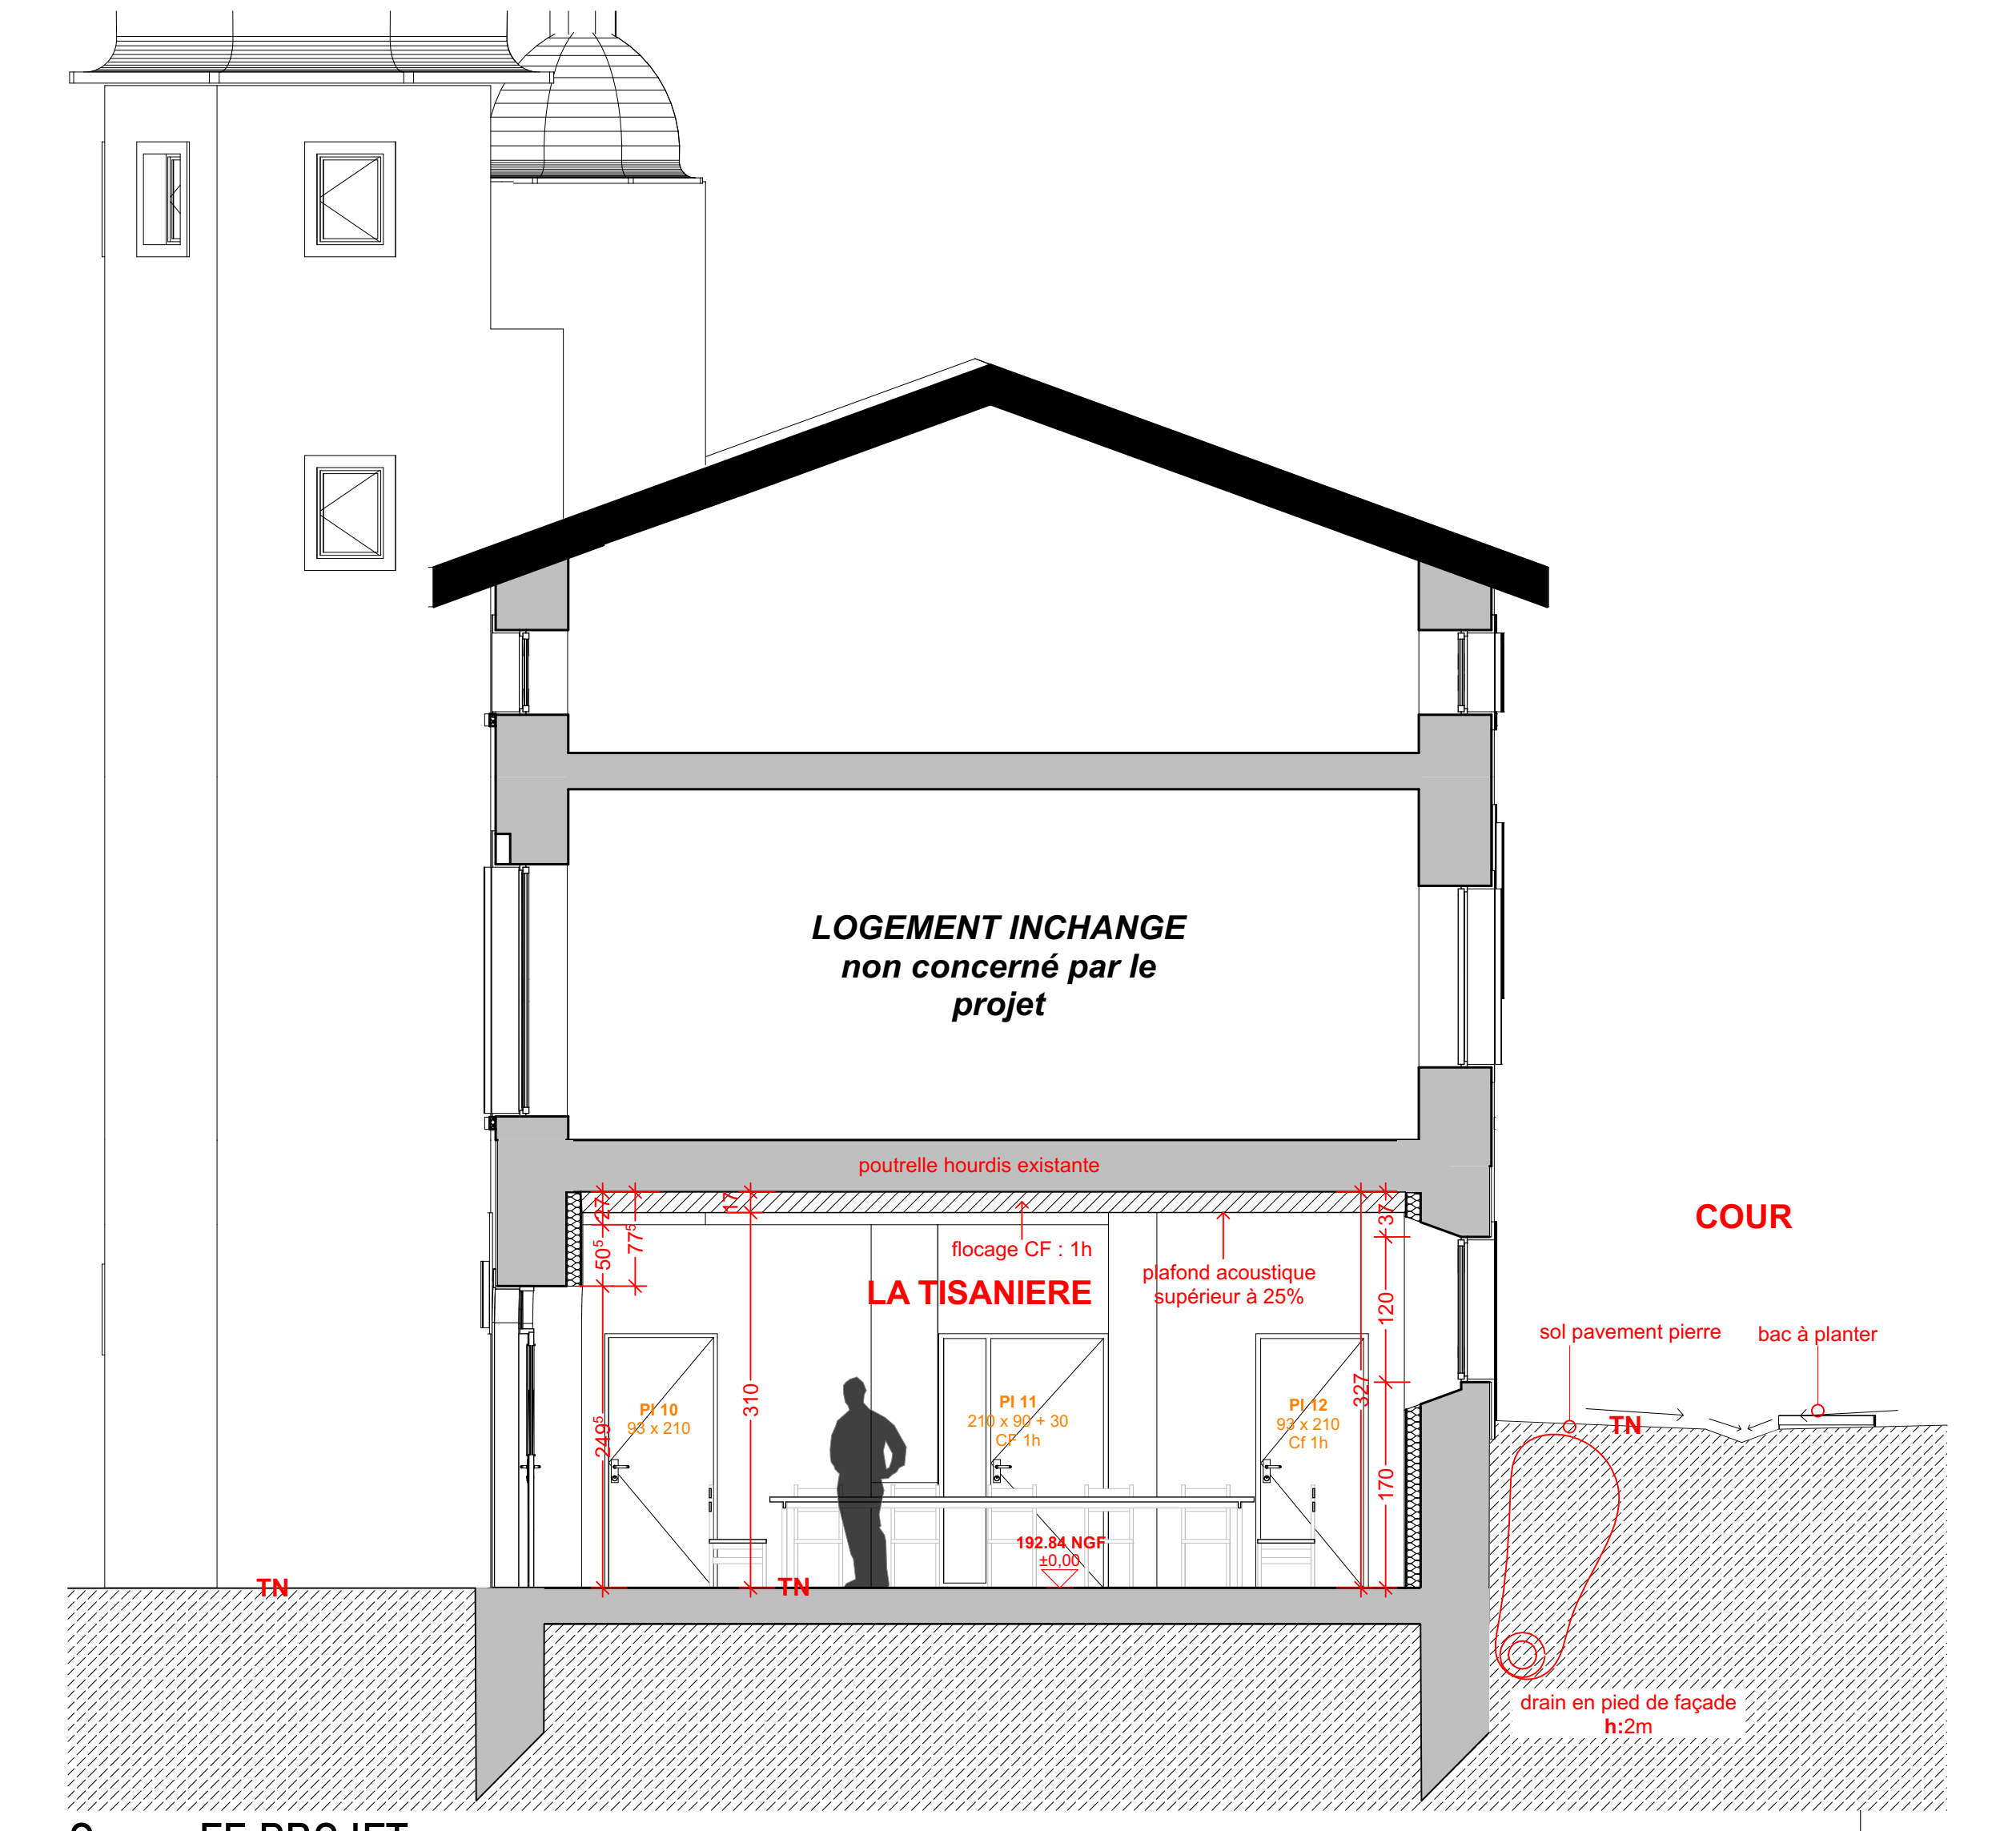

Coupe FF PROJ

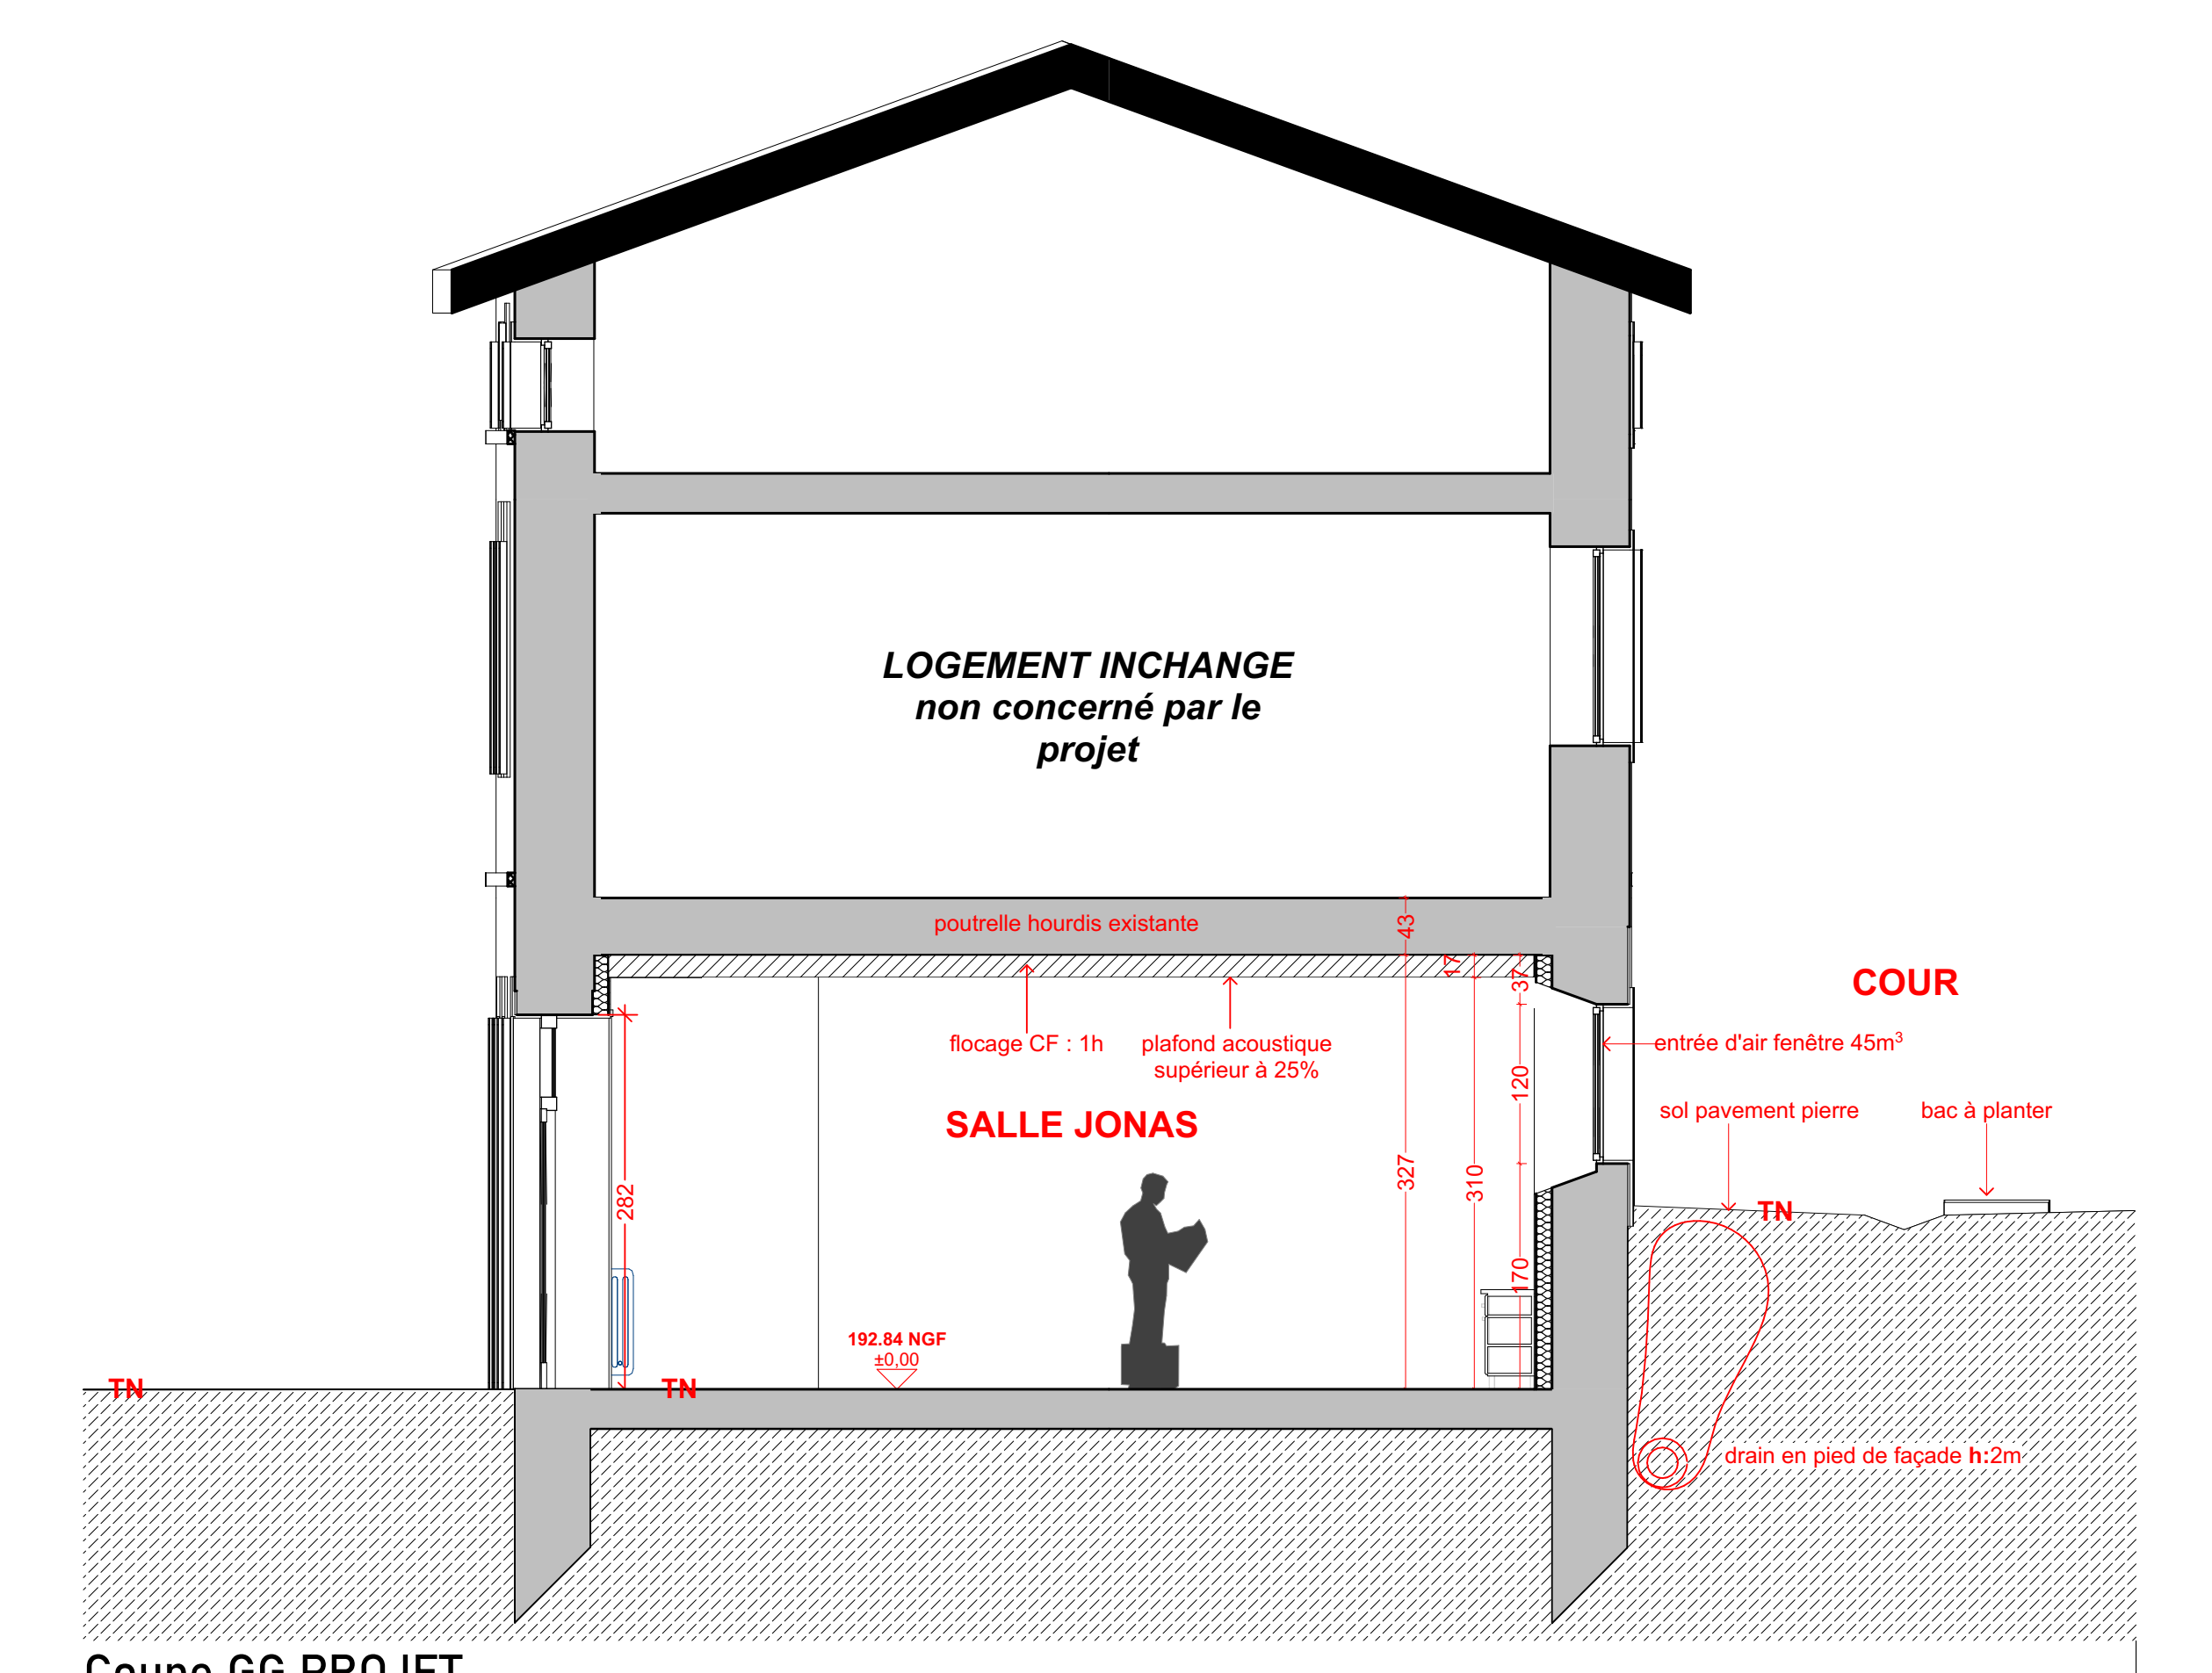

Coupe GG PROJ

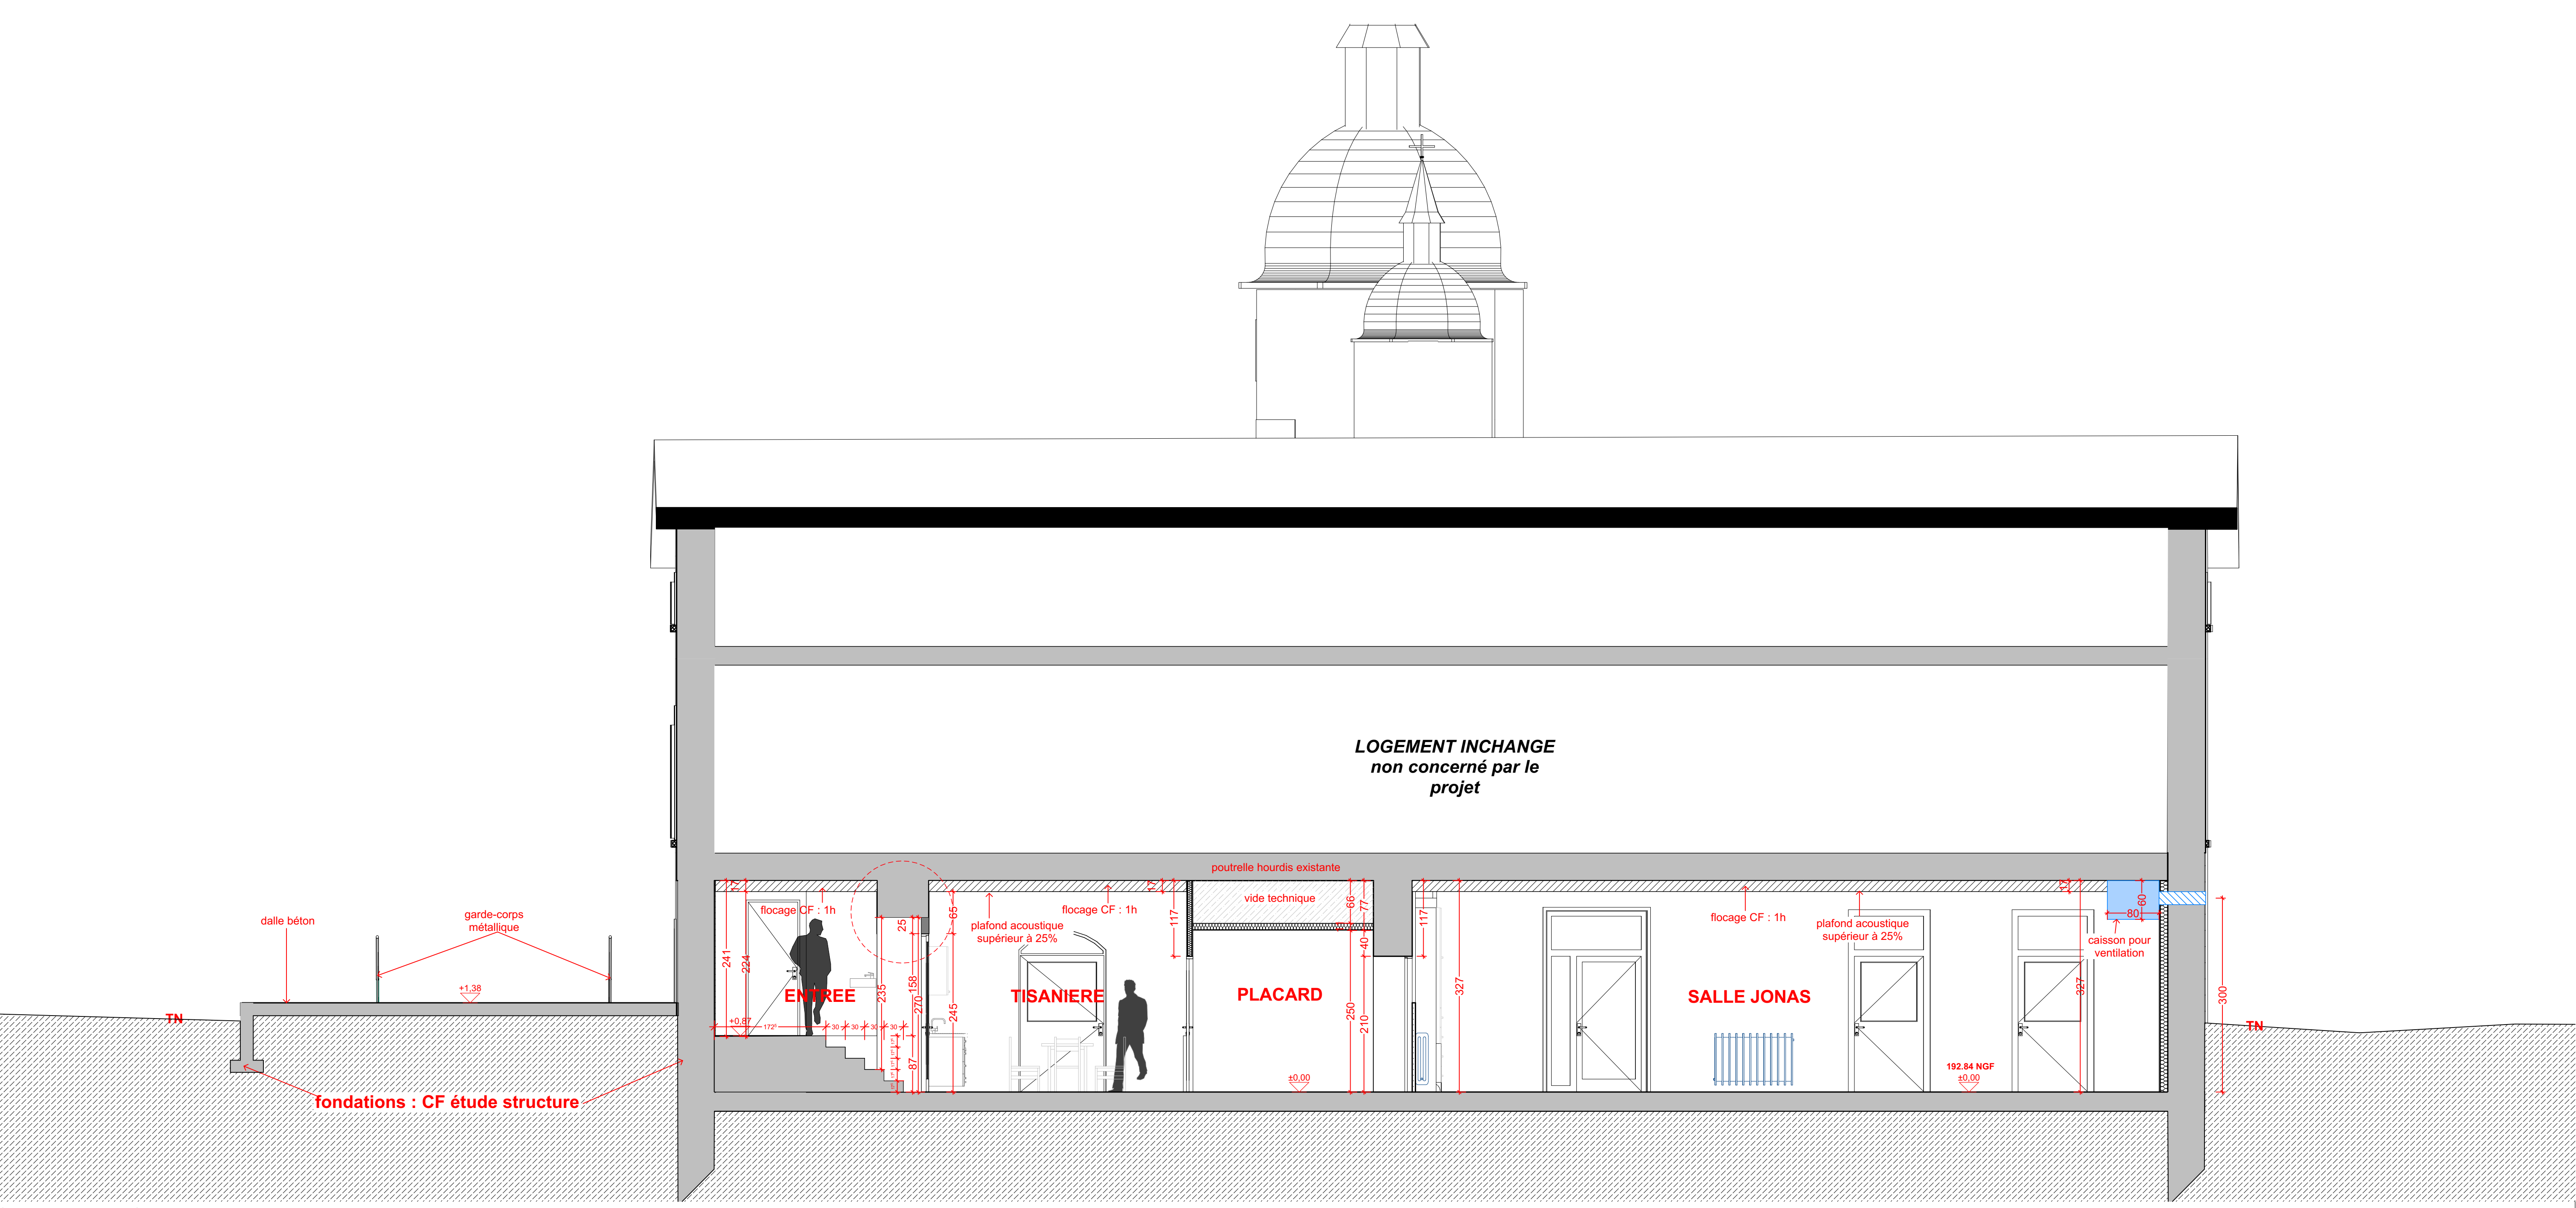

Coupe DD PROJ

<b>MAITRISE D'OUVRAGE</b>		EPUDL	
<b>PROJET</b>	EXTENSION DE LA PAROISSE PROTESTANTE DE LA SARRA 7 Rue de la Sarrà 69 600 Oullins	<b>ECHELLE</b>	1/50
<b>MAITRISE D'OEUVRE</b>	ARCHITECTE MANDATAIRE : FABRIEN PERRET Eclaircissement des plans 1000100100 74 rue de la Sarrà 69600 Oullins E-mail: archi@mandatperret.com	<b>INDICE</b>	CHANTIER indice A
<b>BE ECONOMISTE : ECLISSE INGENIERIE</b>	2115 rue de la République 69115 Saint-Genis-Les-Bains Tel: 04 78 62 25 16 E-mail: ecclisse@ecclisse.com	<b>PHASE</b>	CHANTIER / 004 : COUPES BB - DD - FF - GG
<b>B.E.T FLUIDES : STREM</b>	1000000000 1000000000 1000000000 E-mail: contact@strem.fr	<b>INDICE</b>	INDICE DATE MODIFICATIONS VISA
<b>B.E.T STRUCTURE : ADIS</b>	1000000000 1000000000 1000000000 E-mail: adis@adis.fr		
<b>BUREAU DE CONTROLE : ALPES CONTROLES</b>	17 Avenue Courbet 69 600 Oullins Tel: 04 78 78 95 17		