
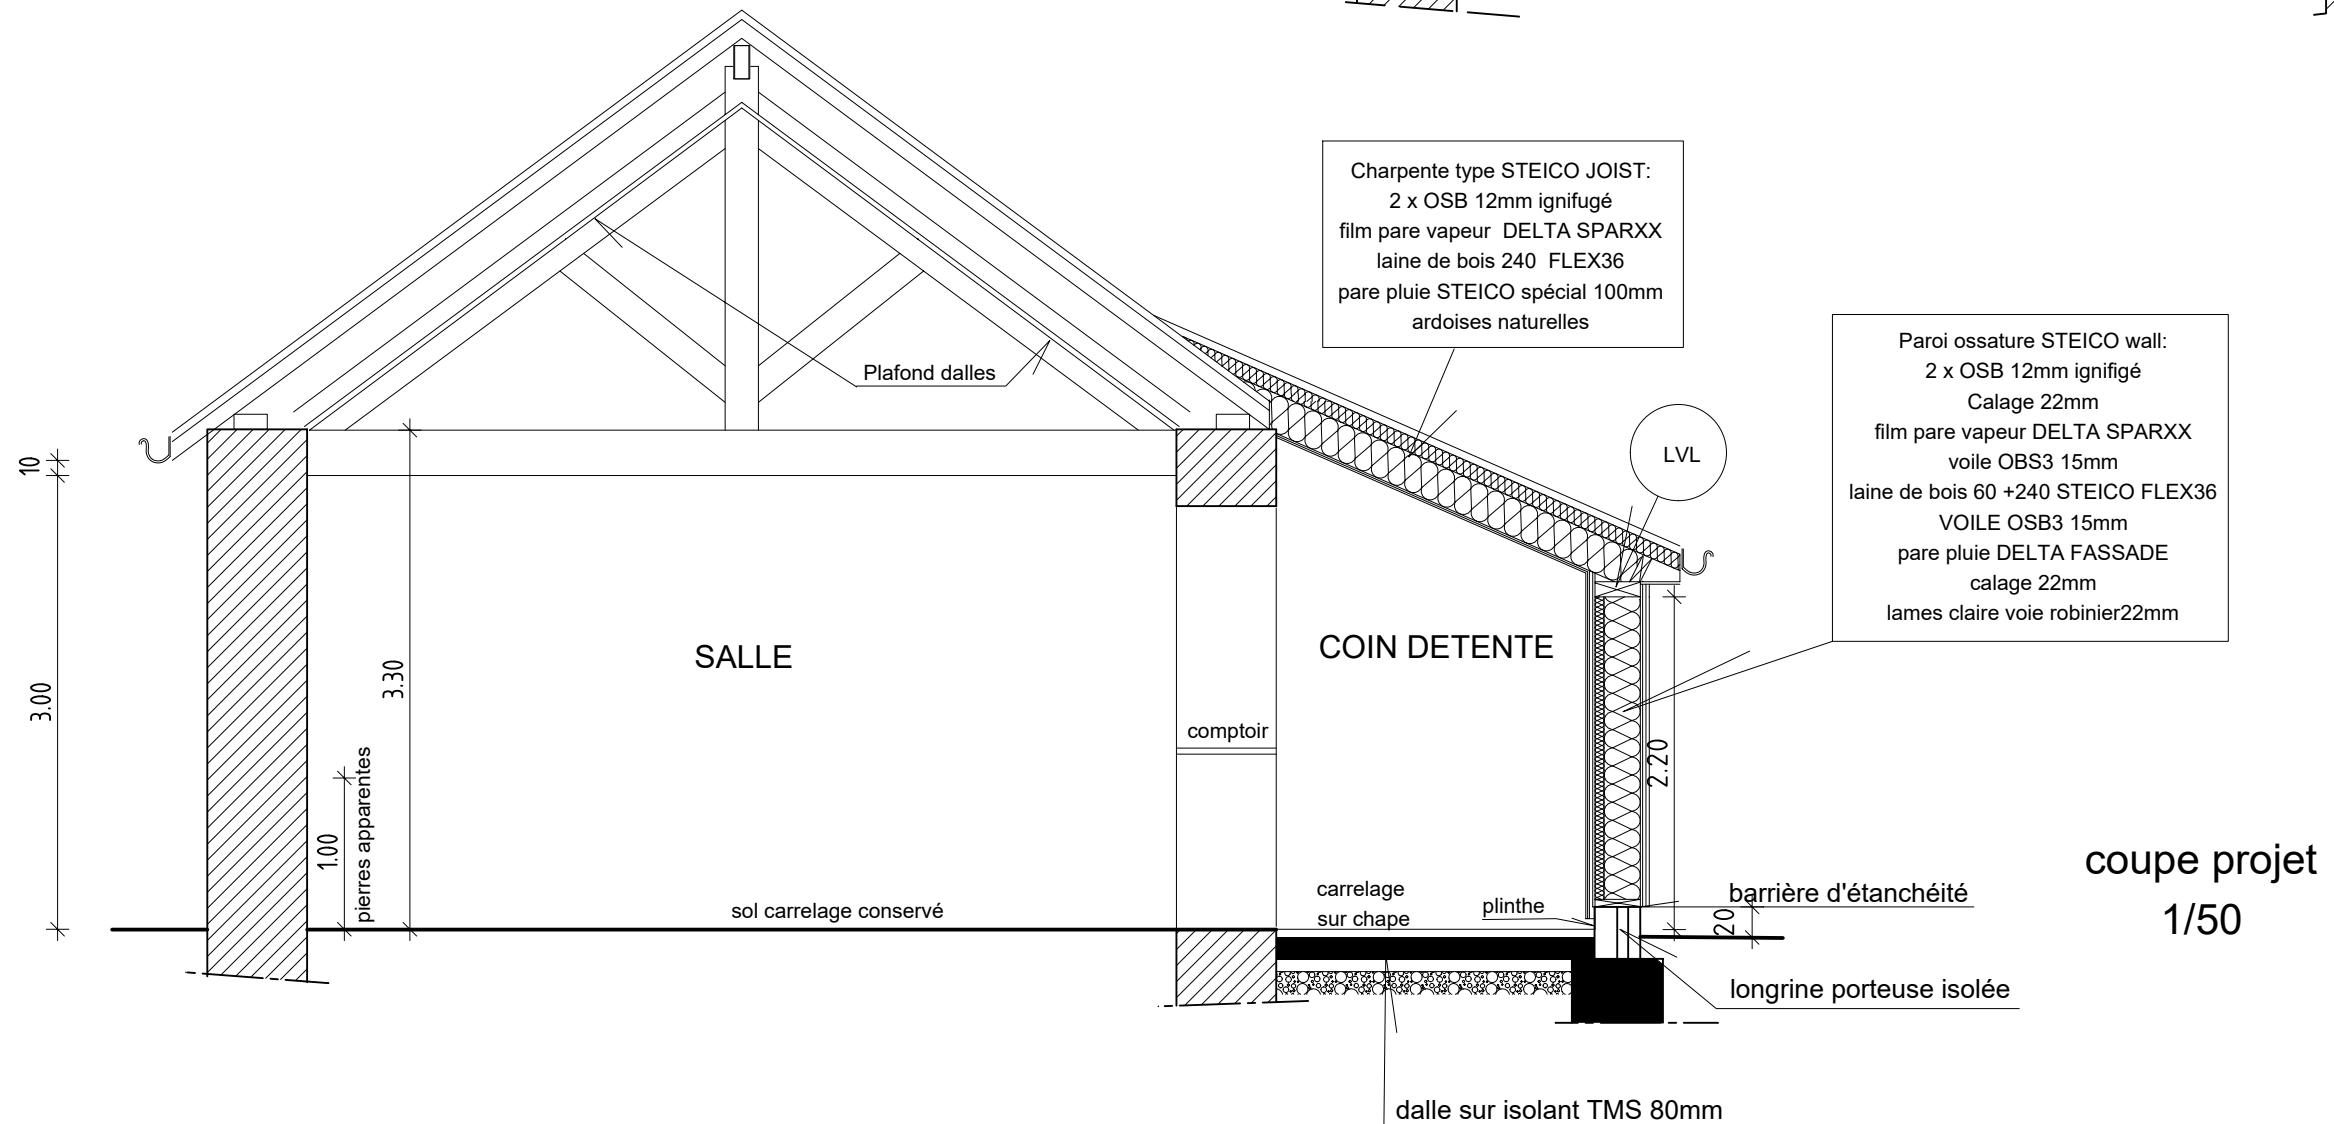


coupe état des lieux
1/50

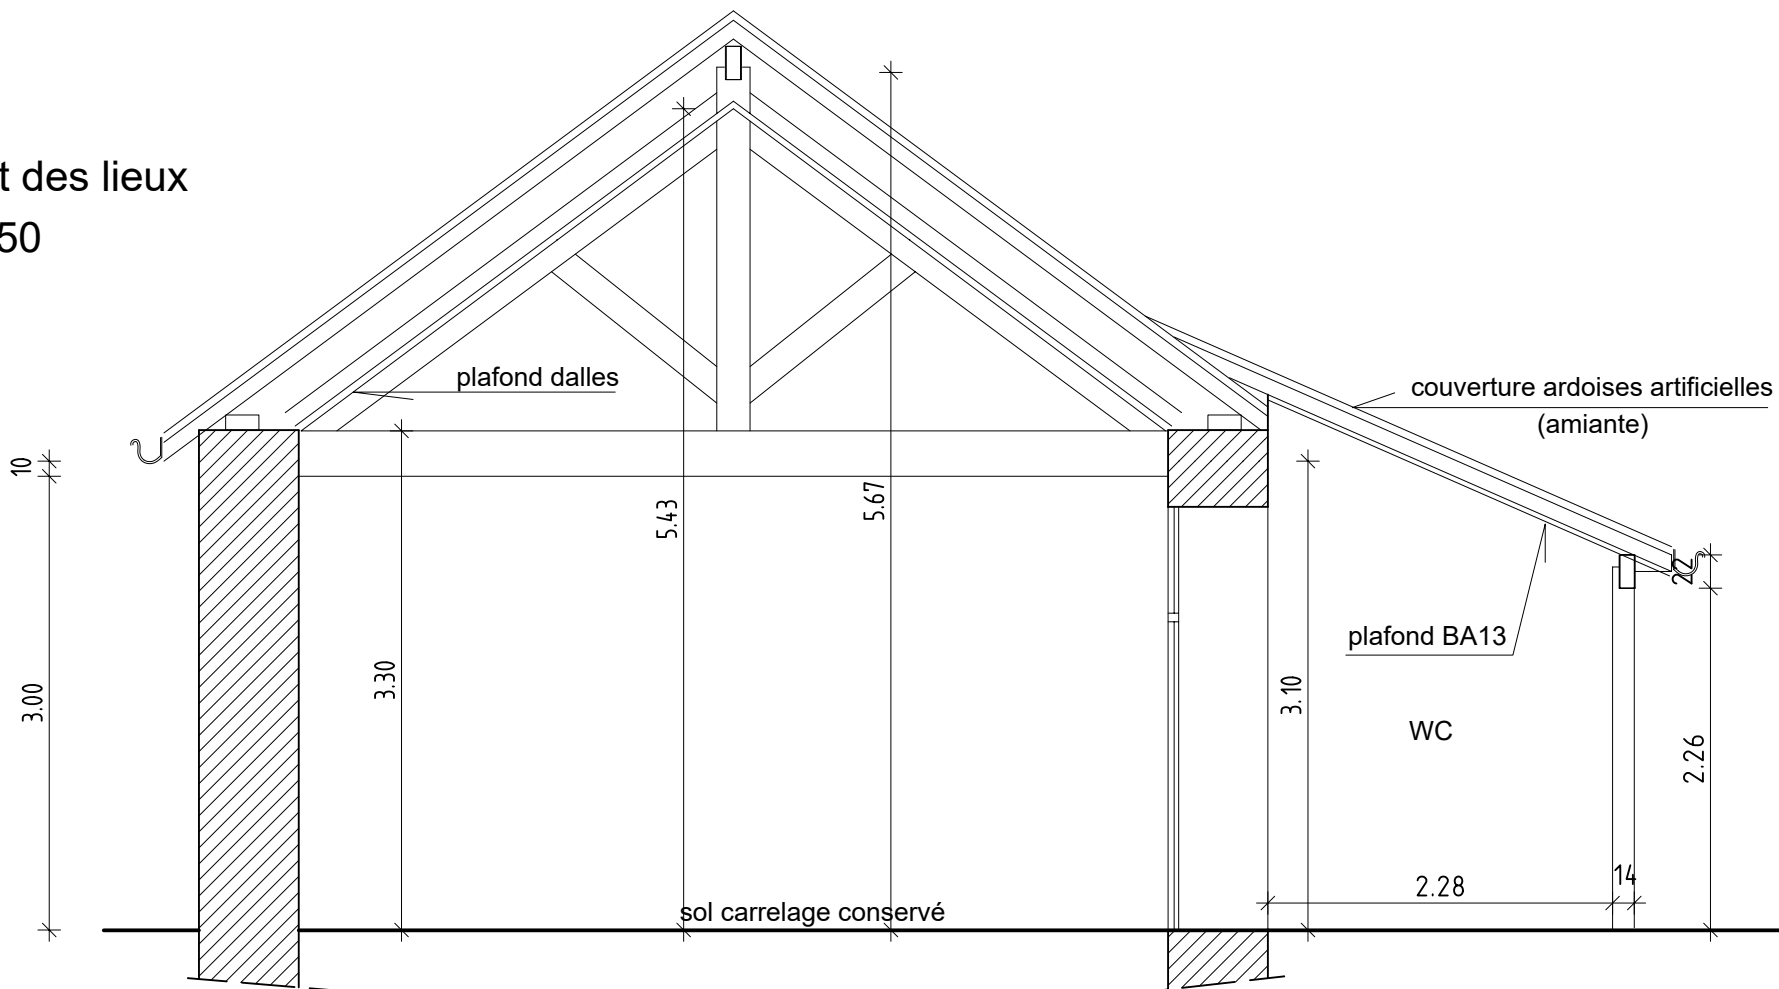

coupe projet
1/50