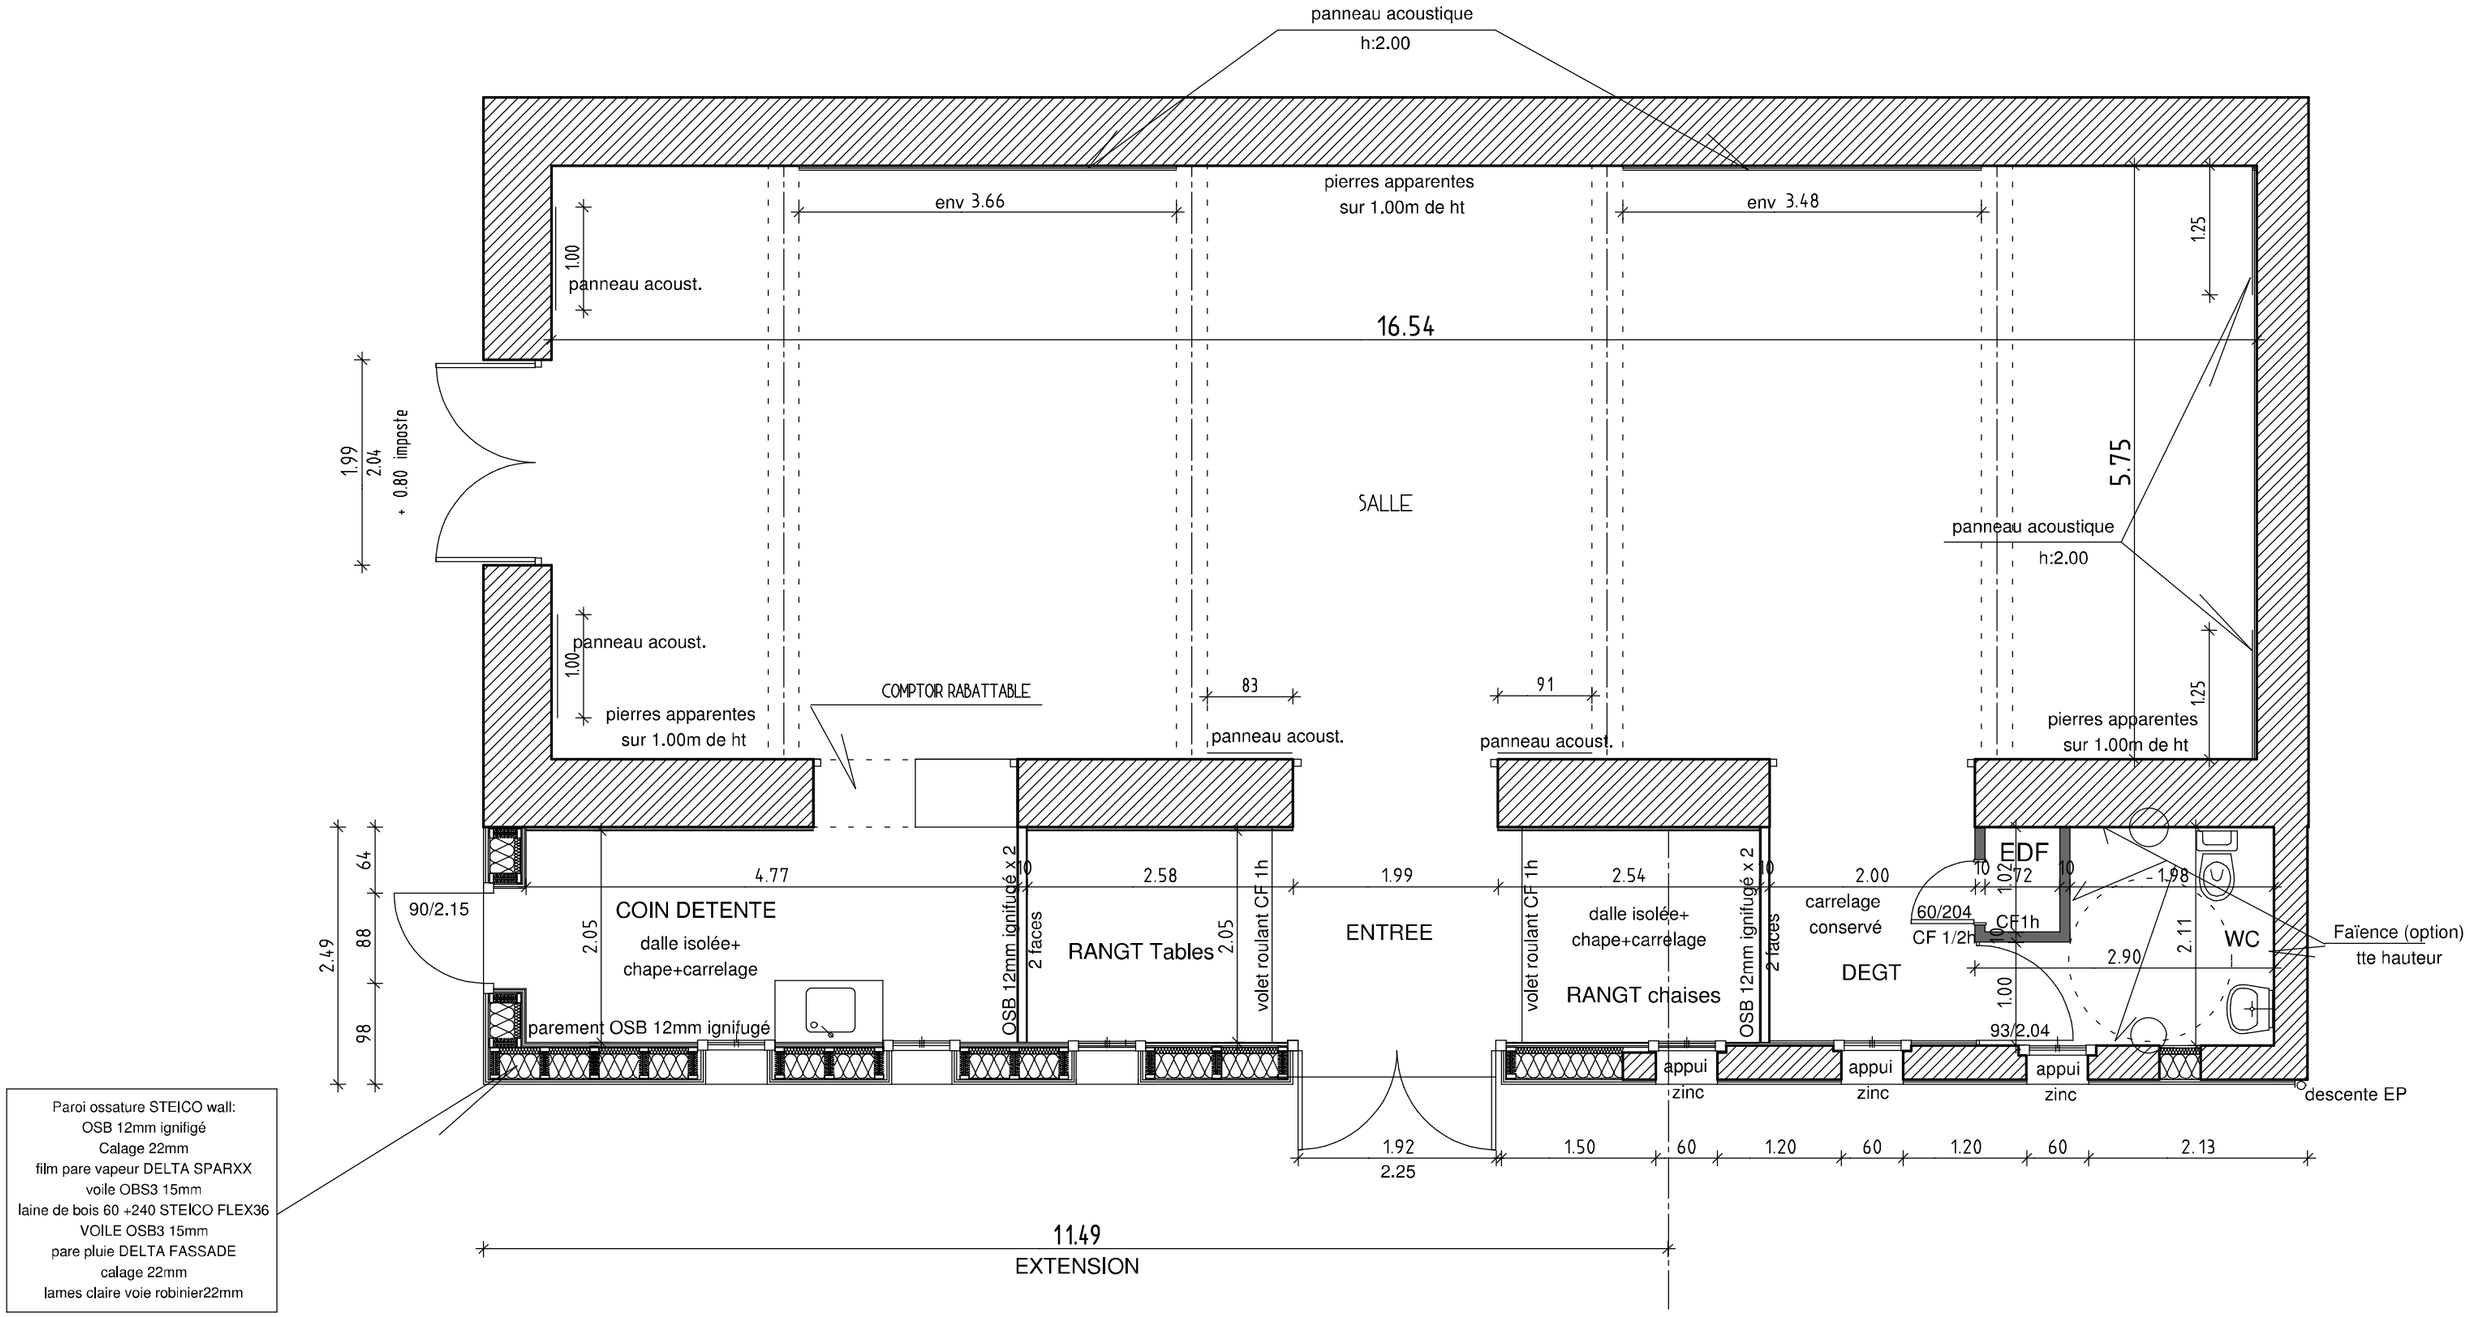
panneau acoustique
h:2.00
pierres apparentes
sur 1.00m de ht
env 3.66
env 3.48
1.00
panneau acoust.
16.54
1.25
1.99
2.04
+ 0.80 imposte
SALLE
5.75
panneau acoustique
h:2.00
panneau acoust.
1.00
pierres apparentes
sur 1.00m de ht
COMPTOIR RABATTABLE
83
91
panneau acoust.
panneau acoust.
1.25
pierres apparentes
sur 1.00m de ht
64
88
98
2.49
90/2.15
4.77
COIN DETENTE
dalle isolée+
chape+carrelage
2.05
parement OSB 12mm ignifugé
10
OSB 12mm ignifugé x 2
2 faces
2.58
RANGT Tables
2.05
volet roulant CF 1h
1.99
ENTREE
volet roulant CF 1h
2.54
dalle isolée+
chape+carrelage
RANGT chaises
10
OSB 12mm ignifugé x 2
2 faces
2.00
carrelage
conservé
DEGT
10
EDF
1.02
72
10
1.98
60/204
CF 1/2h
CF1h
2.90
2.11
WC
Faïence (option)
tte hauteur
1.00
93/2.04
appui
zinc
appui
zinc
appui
zinc
descente EP
1.92
2.25
1.50
60
1.20
60
1.20
60
2.13
11.49
EXTENSION
Paroi ossature STEICO wall:
OSB 12mm ignifigé
Calage 22mm
film pare vapeur DELTA SPARXX
voile OBS3 15mm
laine de bois 60 +240 STEICO FLEX36
VOILE OSB3 15mm
pare pluie DELTA FASSADE
calage 22mm
lames claire voie robinier22mm