


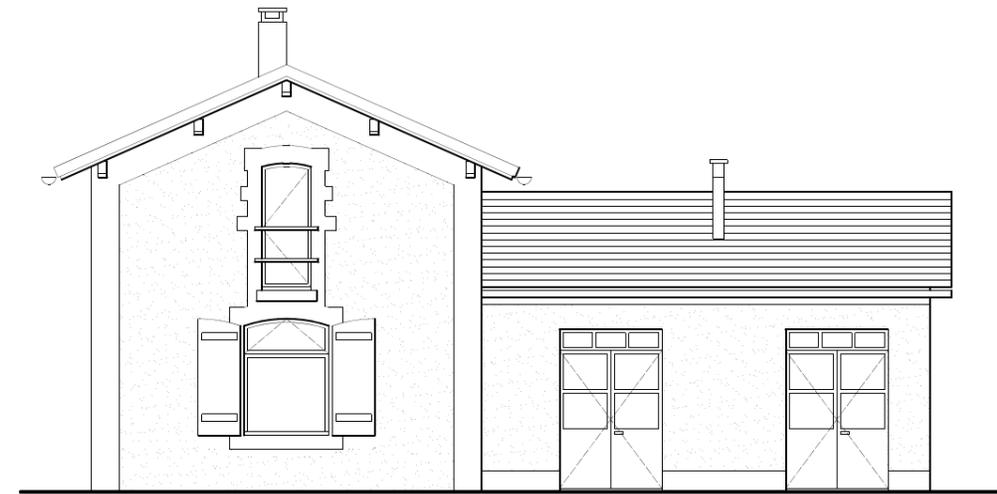


Façade sud-est



Façade nord-est



Façade nord-ouest

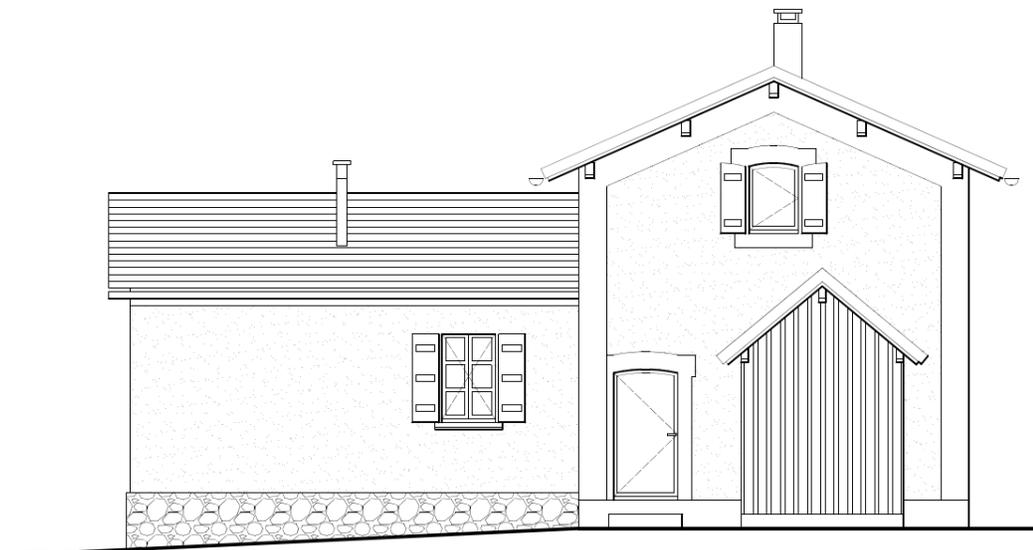

Façade sud-ouest

PROJET DUMOLARD - 46600 FLOIRAC

Julien DUMOLARD architecte DPLG
Avenue de Nassogne - 46600 MARTEL

Echelle : 1/100 ème (10 mm = 1 m)

ELEVATIONS / EXISTANT

PROJET / TRANCHE 2 - AVRIL 2020