



vue axonométrique

réalisation angle en quinconce

plans d'exemple :




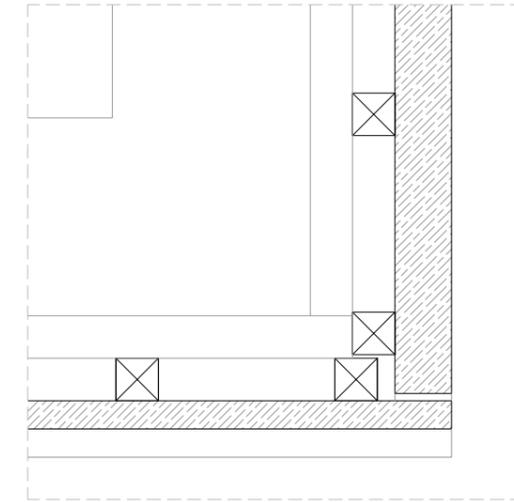


plan hauteur +5cm  
échelle 1.5e

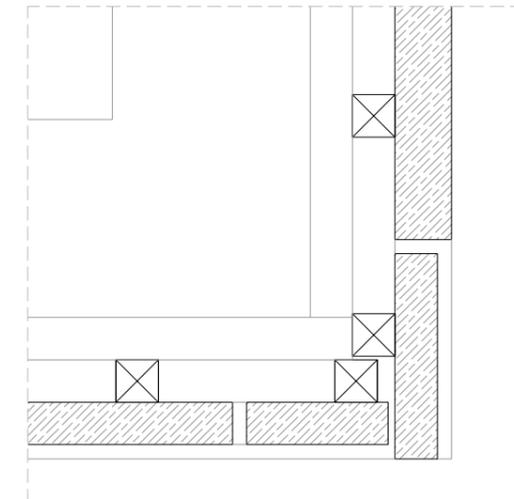


plan hauteur +15cm  
échelle 1.5e

439

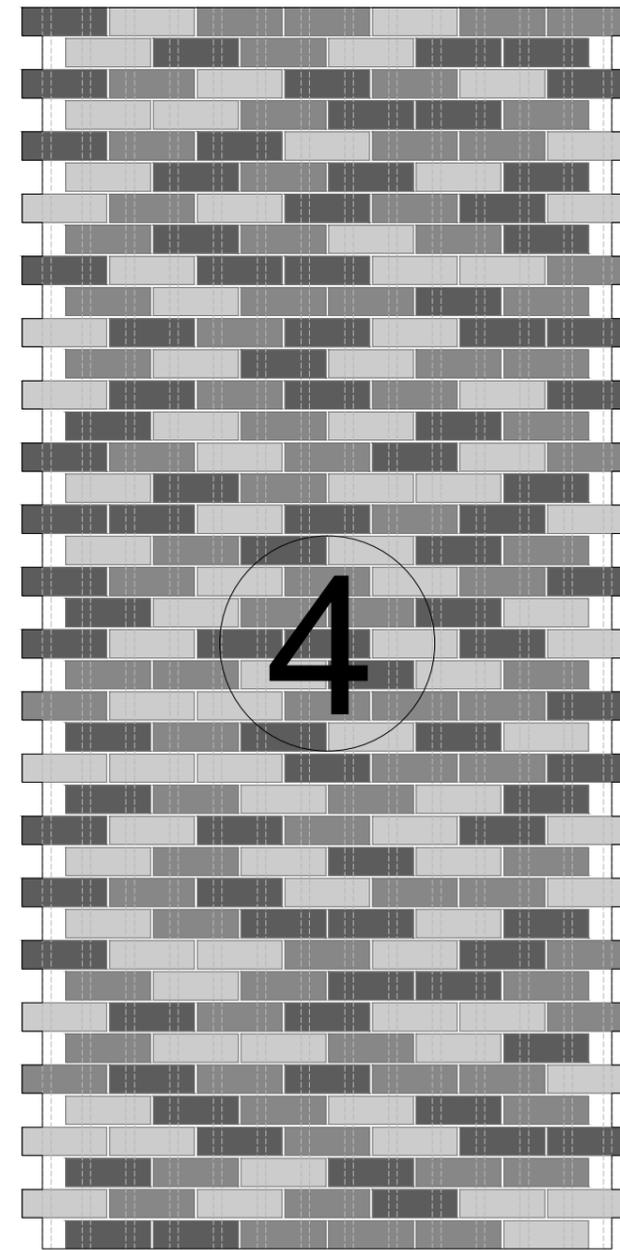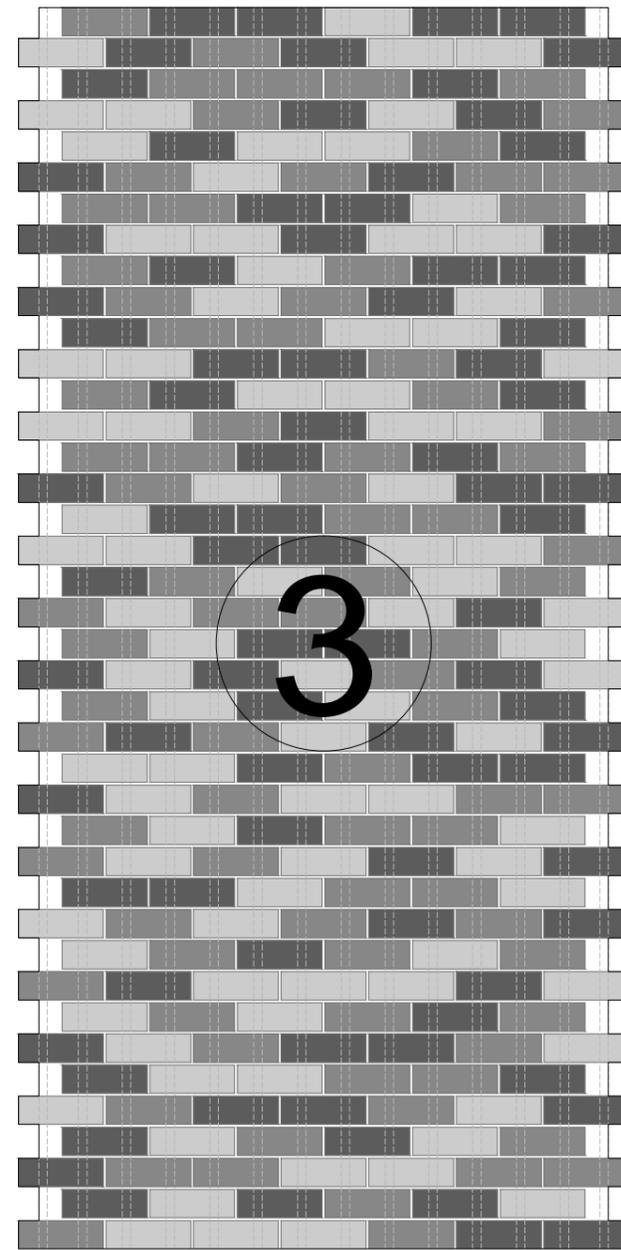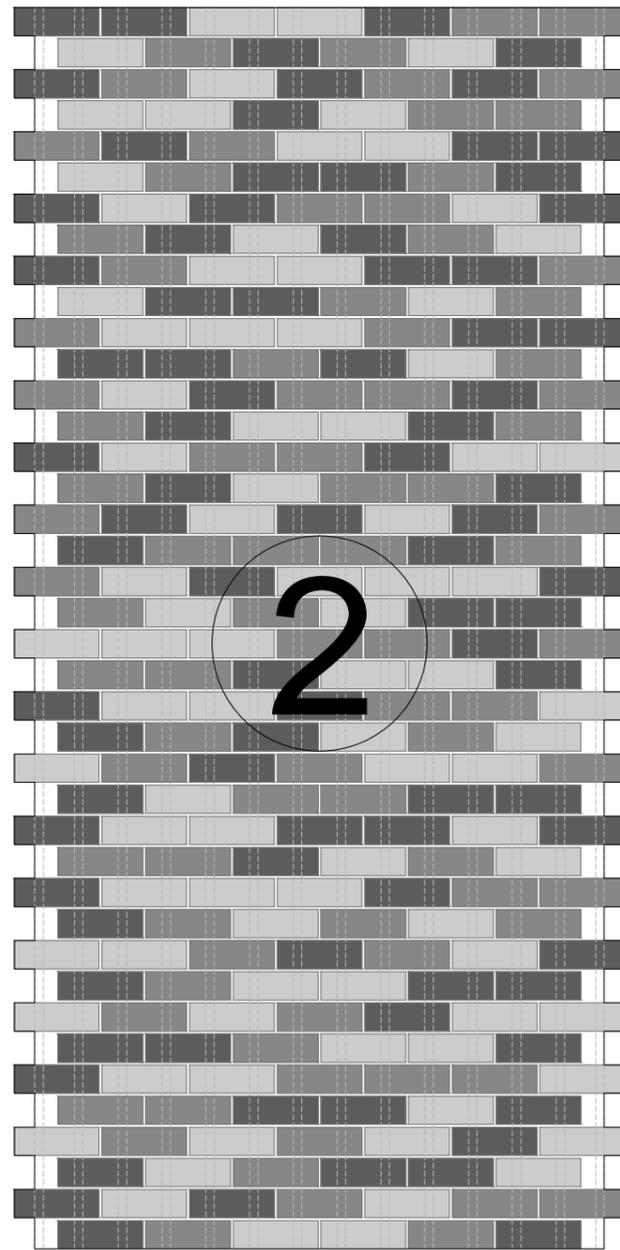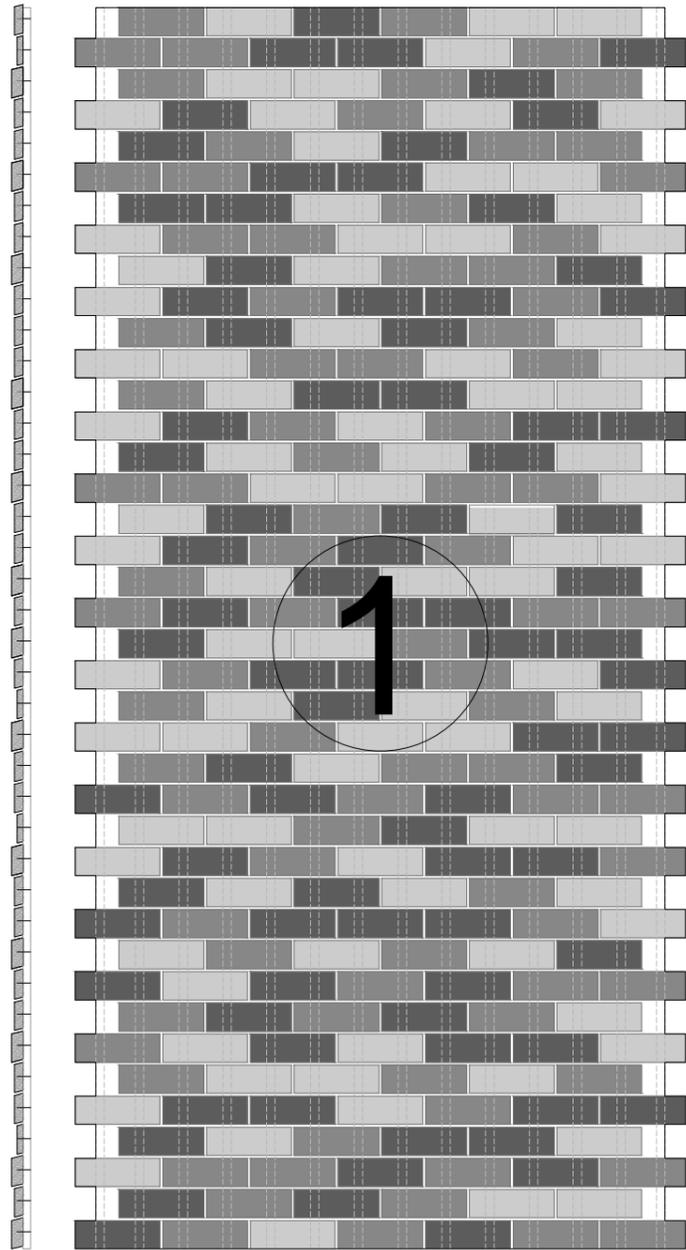

coupe de principe

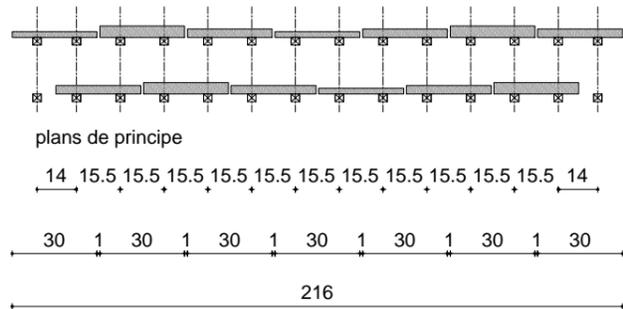

-  épaisseur 2cm
-  épaisseur 3cm
-  épaisseur 4cm

construction d'une médiathèque - Essé (35)

MAITRISE D'OUVRAGE  
**mairie d'Essé**  
 1 rue de la Seiche - 35150 ESSE  
 02 99 47 06 01  
 dg.esse@orange.fr


MAITRISE D'OEUVRE

**titan** architectes  
 1 rue buffon 44000 NANTES - 02 51 82 35 03 -  
 fees@agencetitan.com - www.agencetitan.com  
**cabinet lemonnier** économiste  
**tribu énergie** bet fluides  
**arest** bet structure

0042-FEES  
 titan  
 DCE indA

**matrice - panneaux de façade**  
 échelle 1.25e

modifications.  
 date Ind renseignements

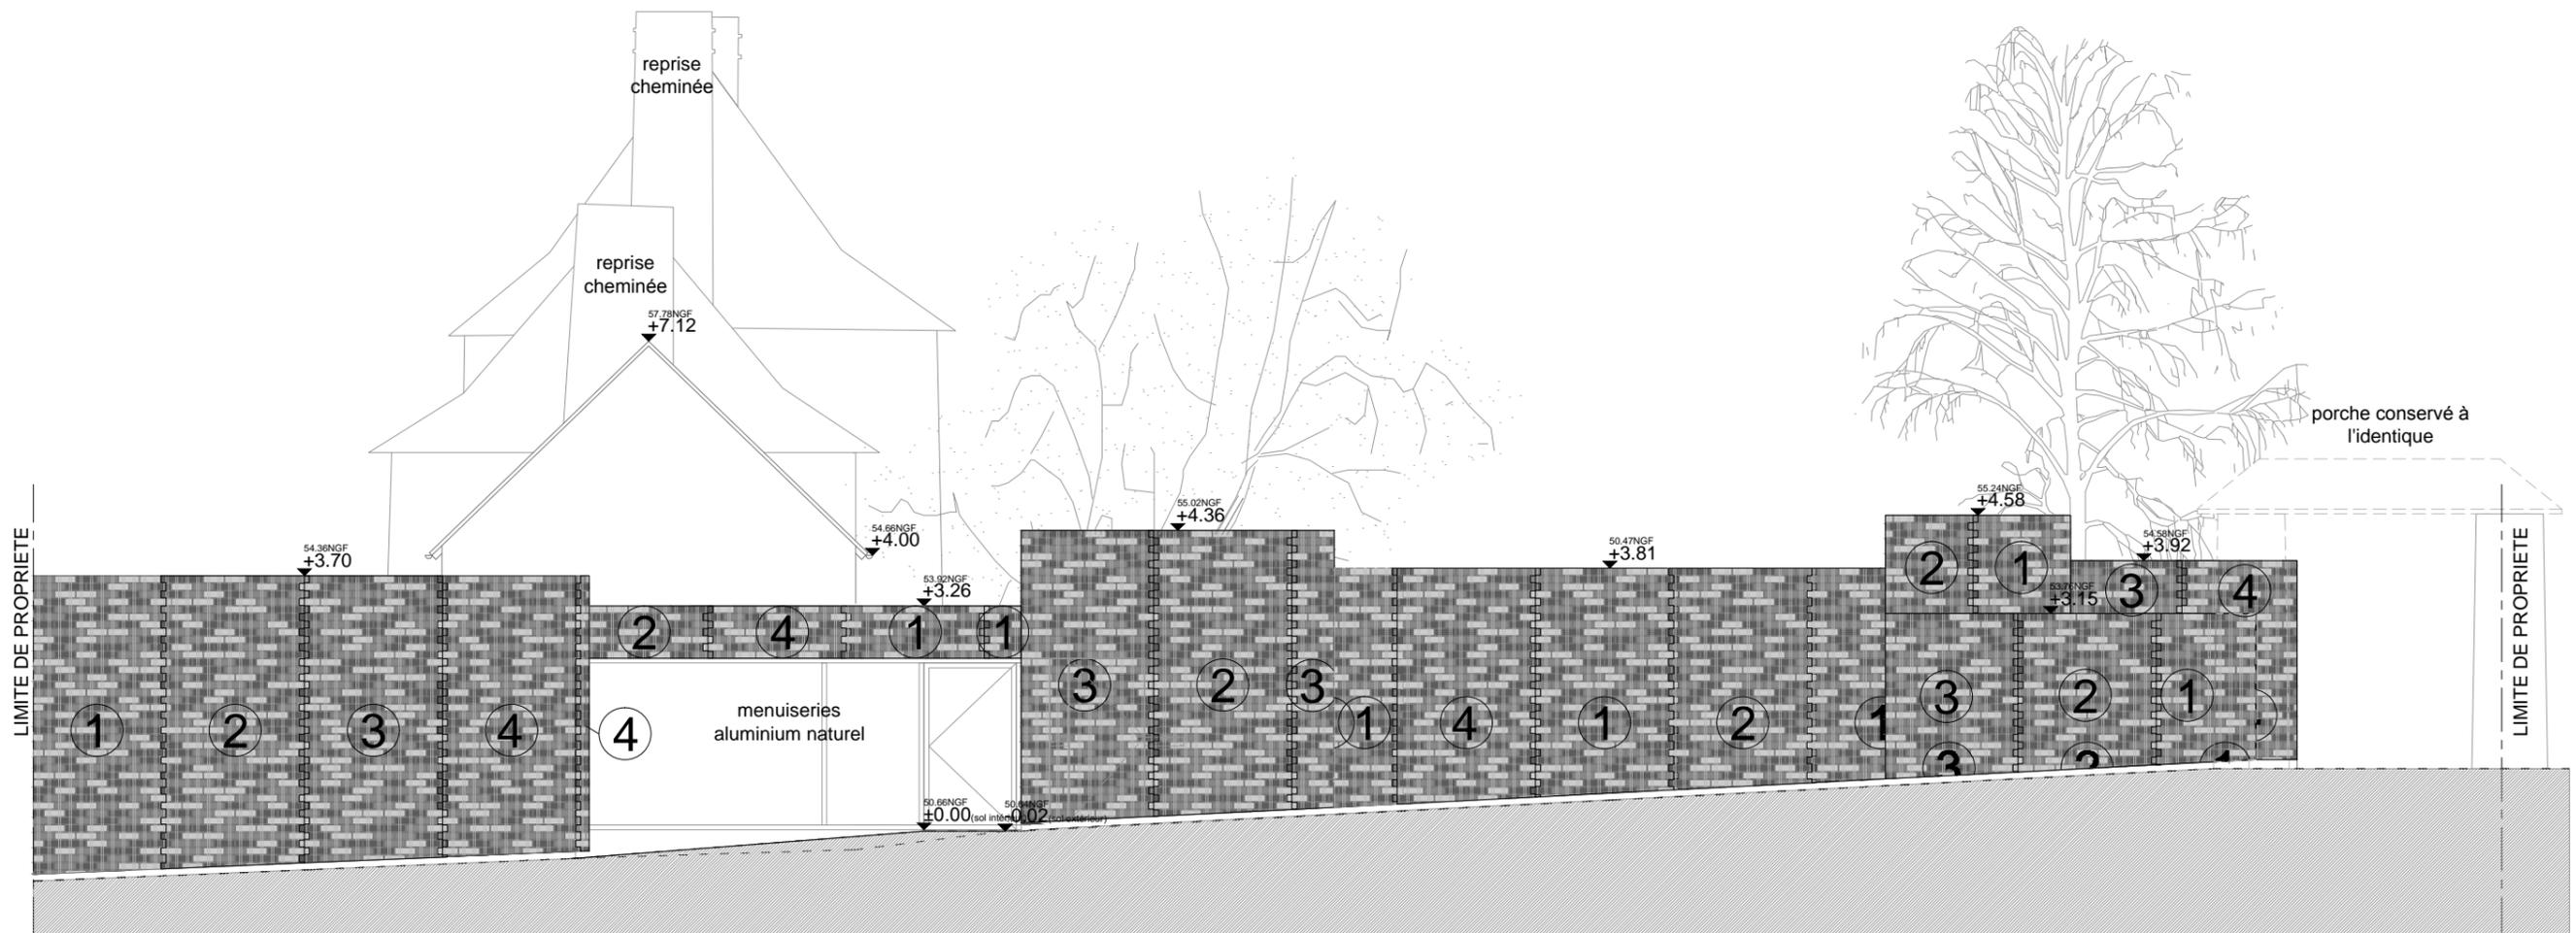

construction d'une médiathèque - Essé (35)

MAITRISE D'OEUVRE

**DCE**  
sept. 2018


MAITRISE D'OUVRAGE  
**mairie d'Essé**  
1 rue de la Seiche - 35150 ESSE  
02 99 47 06 01  
dg.esse@orange.fr

**titan** architectes  
1 rue buffon 44000 NANTES - 02 51 82 35 03 -  
fees@agencetitan.com - www.agencetitan.com  
**cabinet lemonnier** économiste  
**tribu énergie** bet fluides  
**arest** bet structure

0042-FEES  
titan  
DCE indA

**façade ouest**  
échelle 1.100e

modifications.  
date Ind renseignements

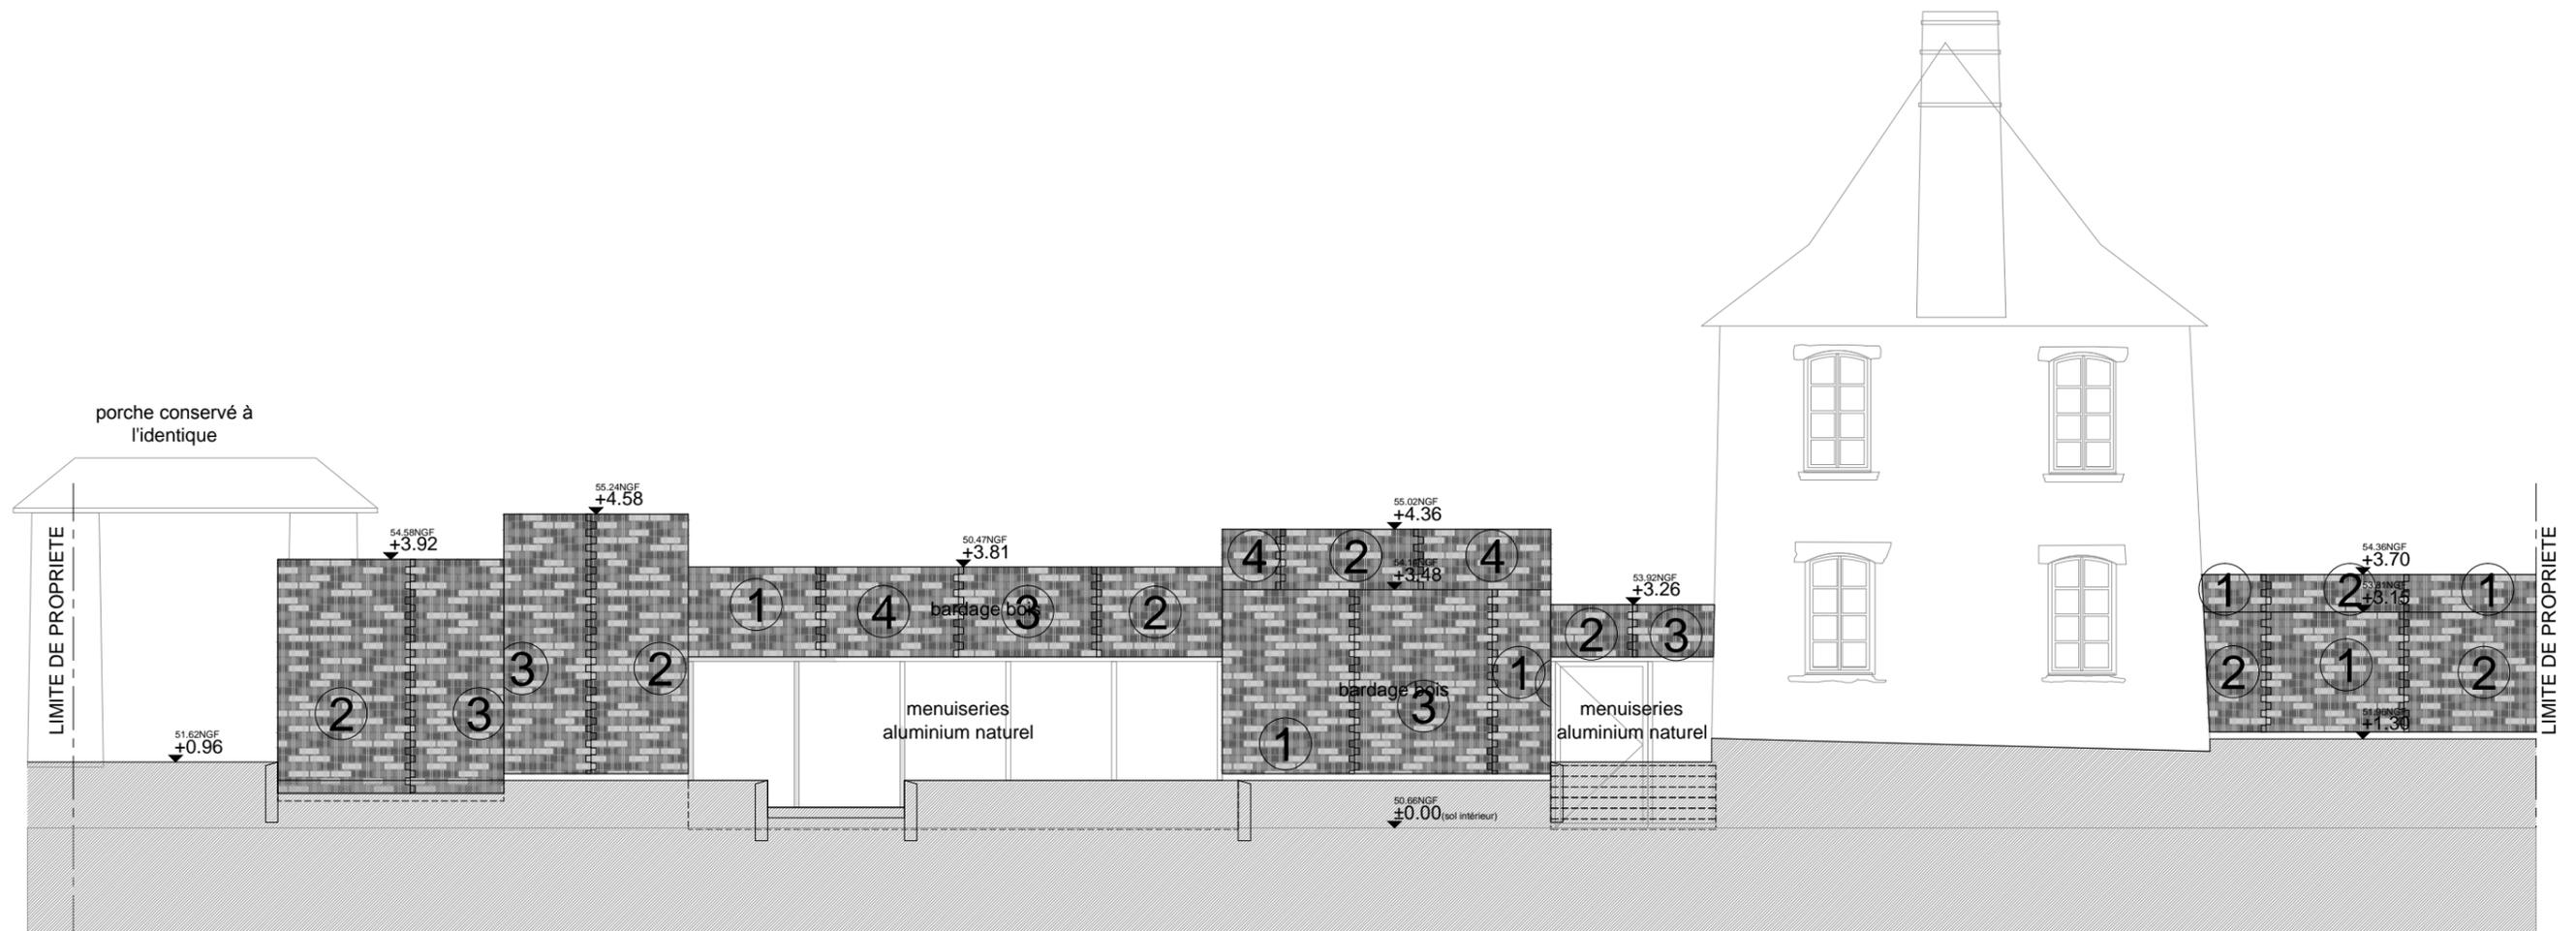

construction d'une médiathèque - Essé (35)

MAITRISE D'OUVRAGE  
**mairie d'Essé**  
 1 rue de la Seiche - 35150 ESSE  
 02 99 47 06 01  
 dg.esse@orange.fr

MAITRISE D'OEUVRE

**titan** architectes  
 1 rue buffon 44000 NANTES - 02 51 82 35 03 -  
 fees@agencetitan.com - www.agencetitan.com  
**cabinet lemonnier** économiste  
**tribu énergie** bet fluides  
**arest** bet structure

0042-FEES  
 titan  
 DCE indA

**façade est**  
 échelle 1.100e

modifications.  
 date Ind renseignements

**DCE**  
 sept. 2018



**DCE**  
sept. 2018

construction d'une médiathèque - Essé (35)

MAITRISE D'OUVRAGE  
**mairie d'Essé**  
1 rue de la Seiche - 35150 ESSE  
02 99 47 06 01  
dg.esse@orange.fr


MAITRISE D'OEUVRE

**titan** architectes  
1 rue buffon 44000 NANTES - 02 51 82 35 03 -  
fees@agencetitan.com - www.agencetitan.com  
**cabinet lemonnier** économiste  
**tribu énergie** bet fluides  
**arest** bet structure

0042-FEES  
titan  
DCE indA

**façade sud**  
échelle 1.100e

modifications.  
date Ind renseignements

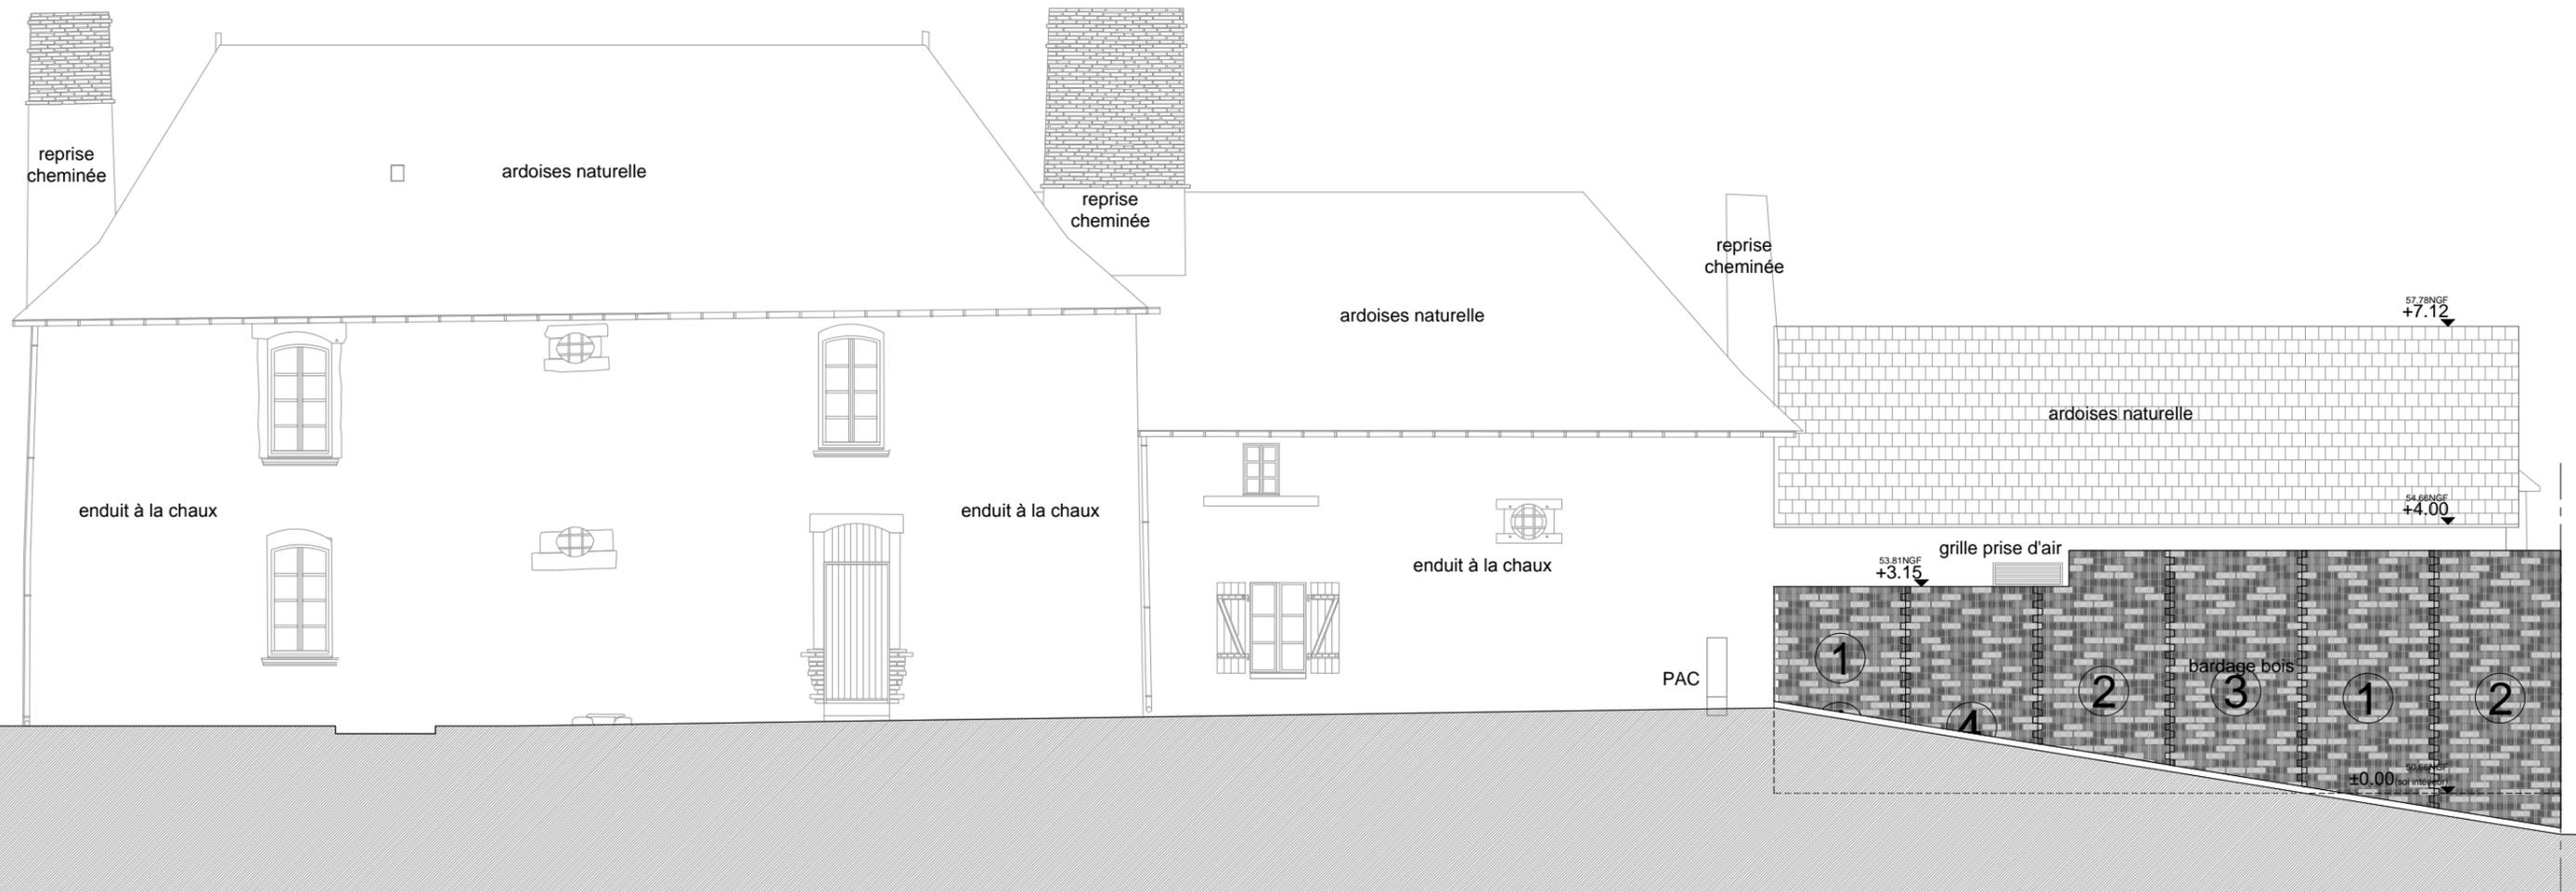

construction d'une médiathèque - Essé (35)

MAITRISE D'OUVRAGE  
**mairie d'Essé**  
 1 rue de la Seiche - 35150 ESSE  
 02 99 47 06 01  
 dg.esse@orange.fr

MAITRISE D'OEUVRE


**titan** architectes  
 1 rue buffon 44000 NANTES - 02 51 82 35 03 -  
 fees@agencetitan.com - www.agencetitan.com  
**cabinet lemonnier** économiste  
**tribu énergie** bet fluides  
**arest** bet structure

0042-FEES  
 titan  
 DCE indA

**façade nord**  
 échelle 1.100e

modifications.  
 date Ind renseignements

**DCE**  
 sept. 2018

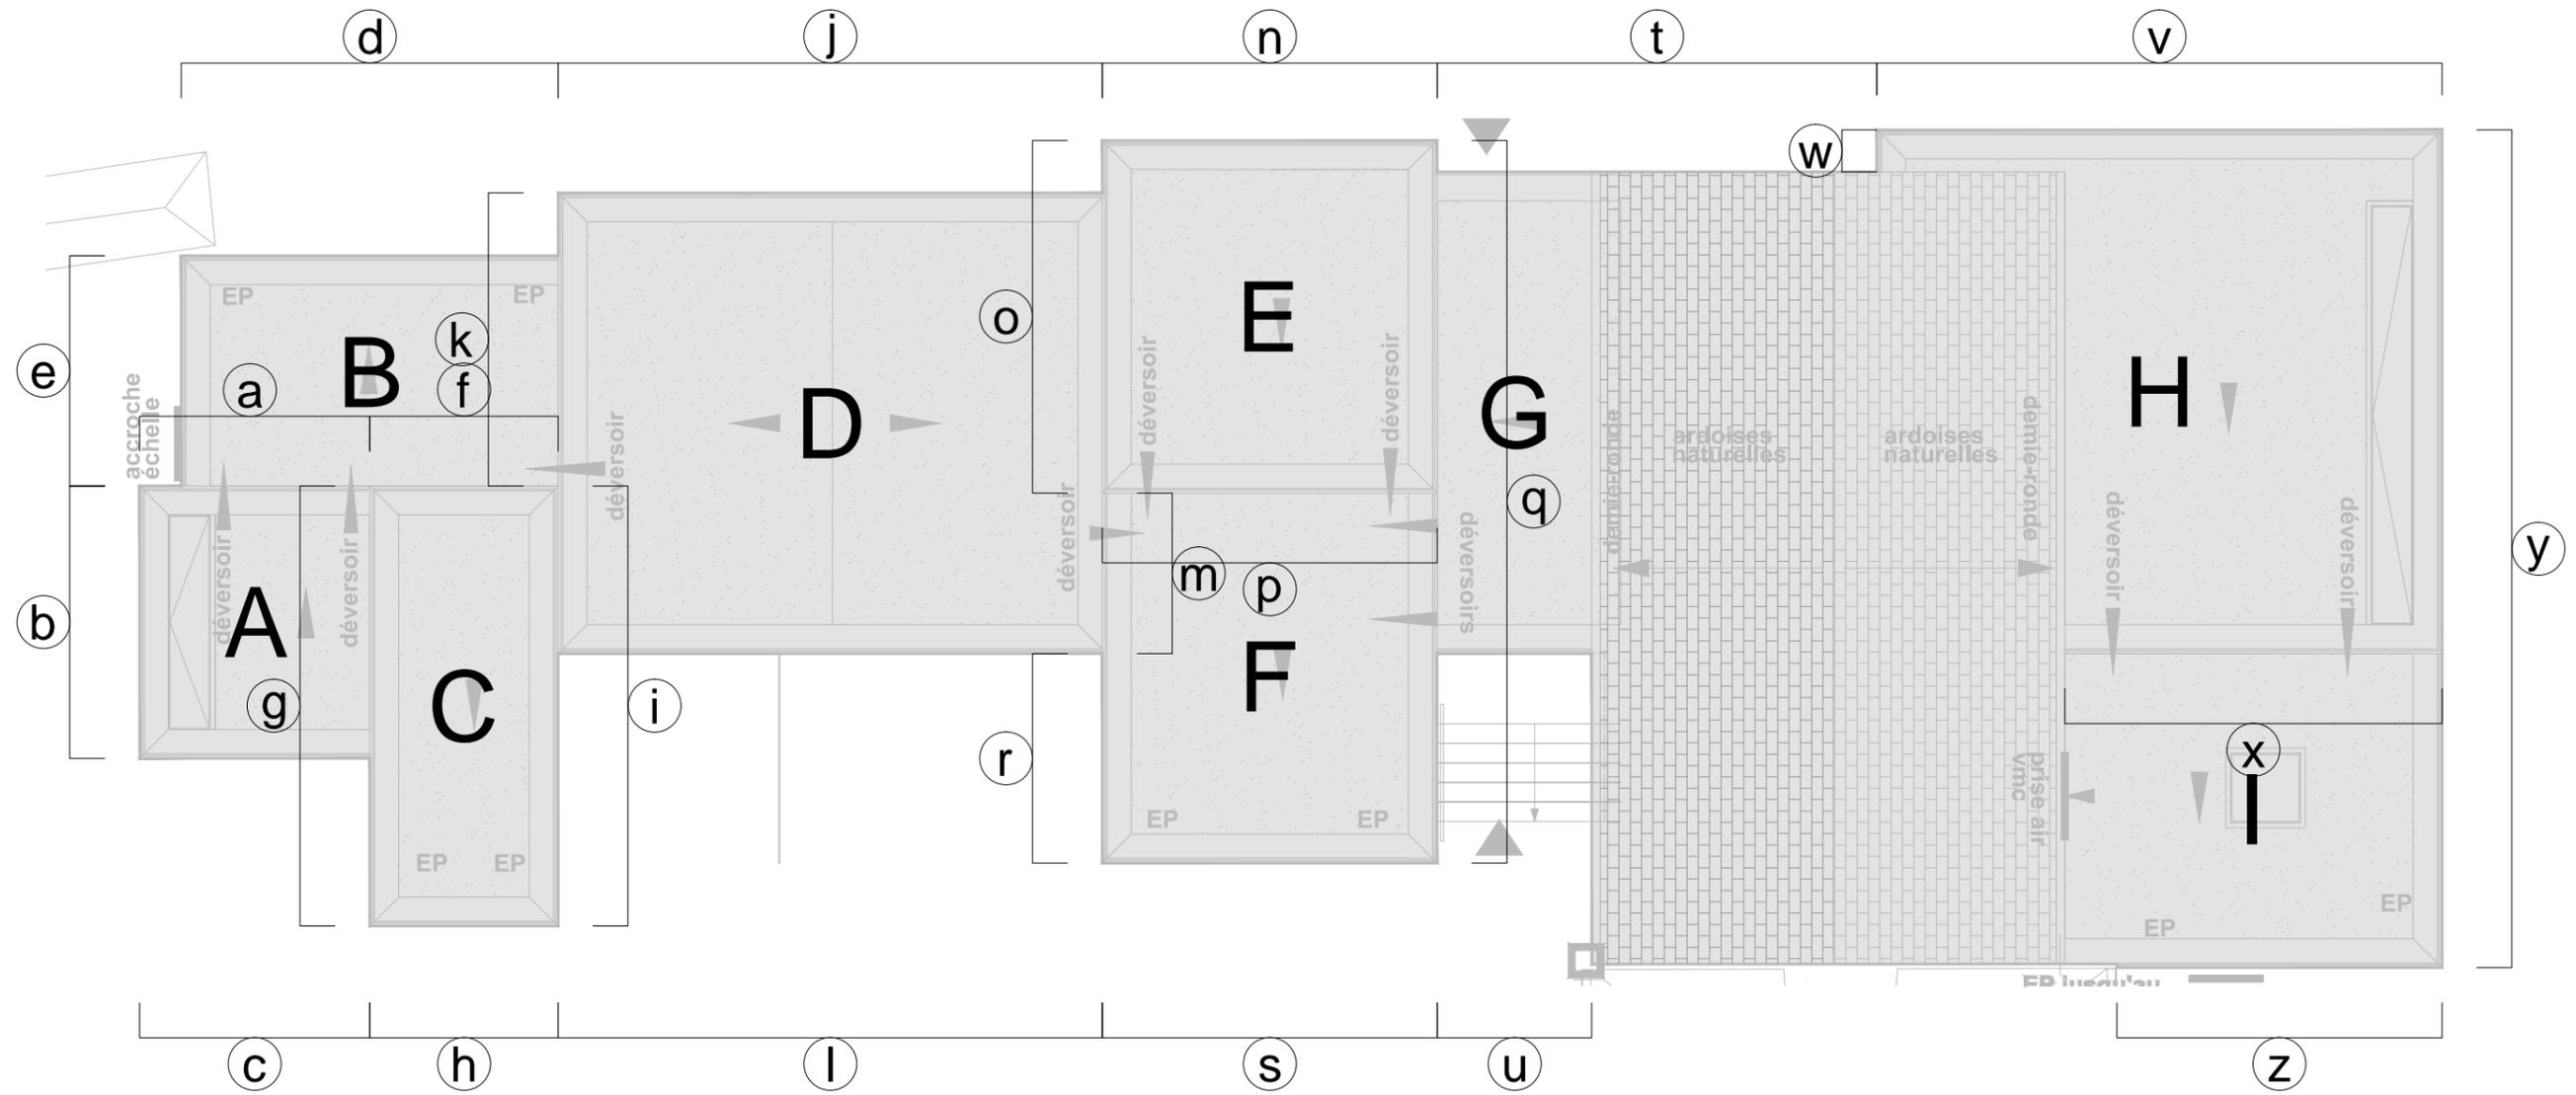

construction d'une médiathèque - Essé (35)

MAITRISE D'OUVRAGE  
**mairie d'Essé**  
 1 rue de la Seiche - 35150 ESSE  
 02 99 47 06 01  
 dg.esse@orange.fr

MAITRISE D'OEUVRE




**titan** architectes  
 1 rue buffon 44000 NANTES - 02 51 82 35 03 -  
 fees@agencetitan.com - www.agencetitan.com  
**cabinet lemonnier** économiste  
**tribu énergie** bet fluides  
**arest** bet structure




0042-FEES  
 titan  
 DCE indA

**plan de repérage des façades**  
 échelle 1.100e

modifications.  
 date Ind renseignements

**DCE**  
 sept. 2018

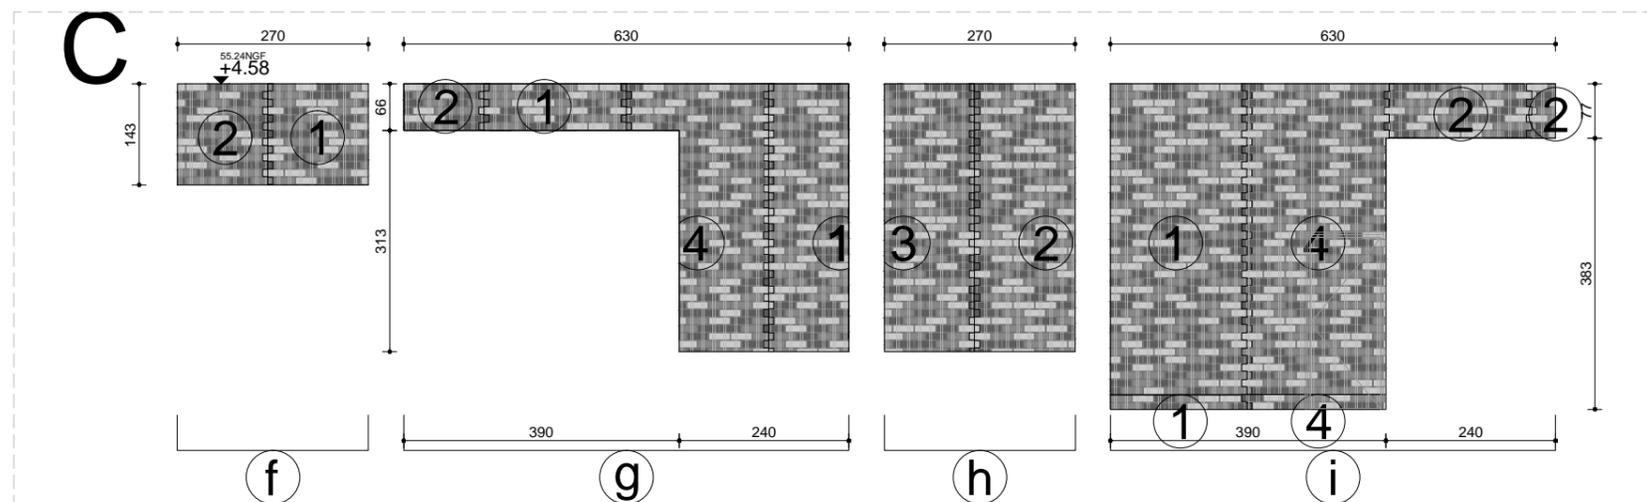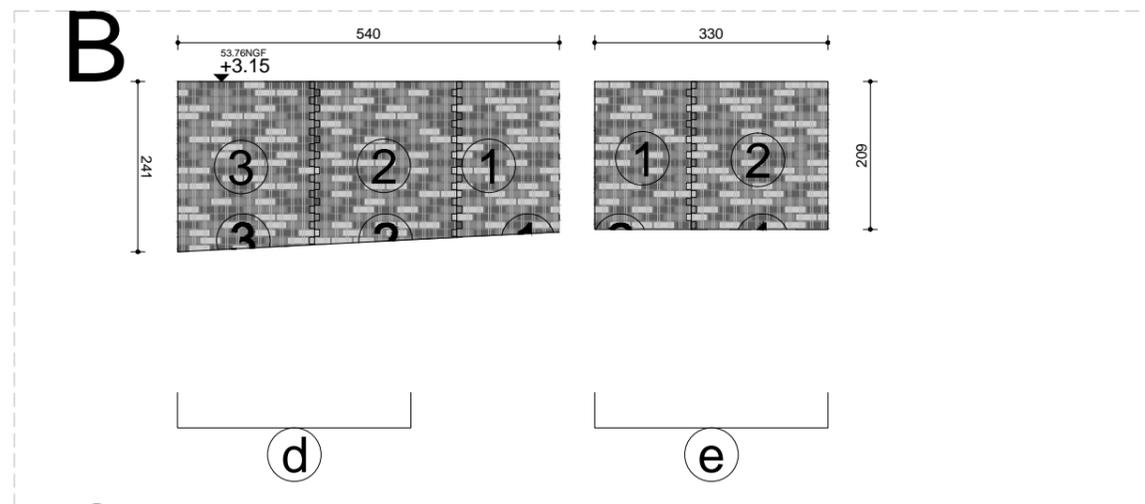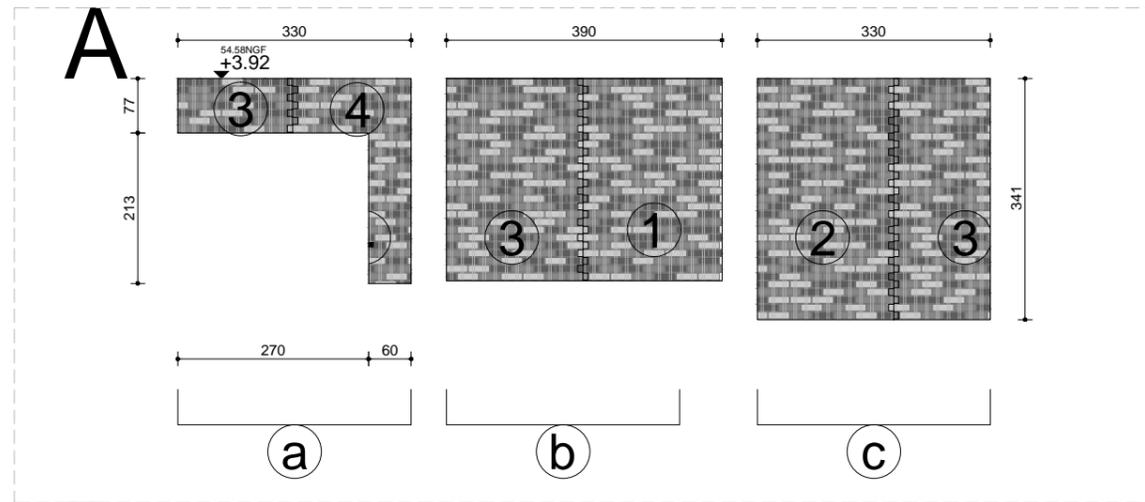

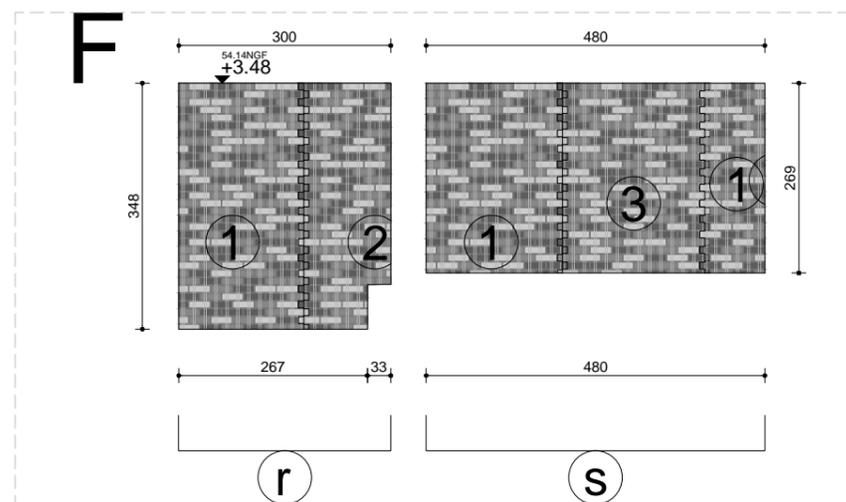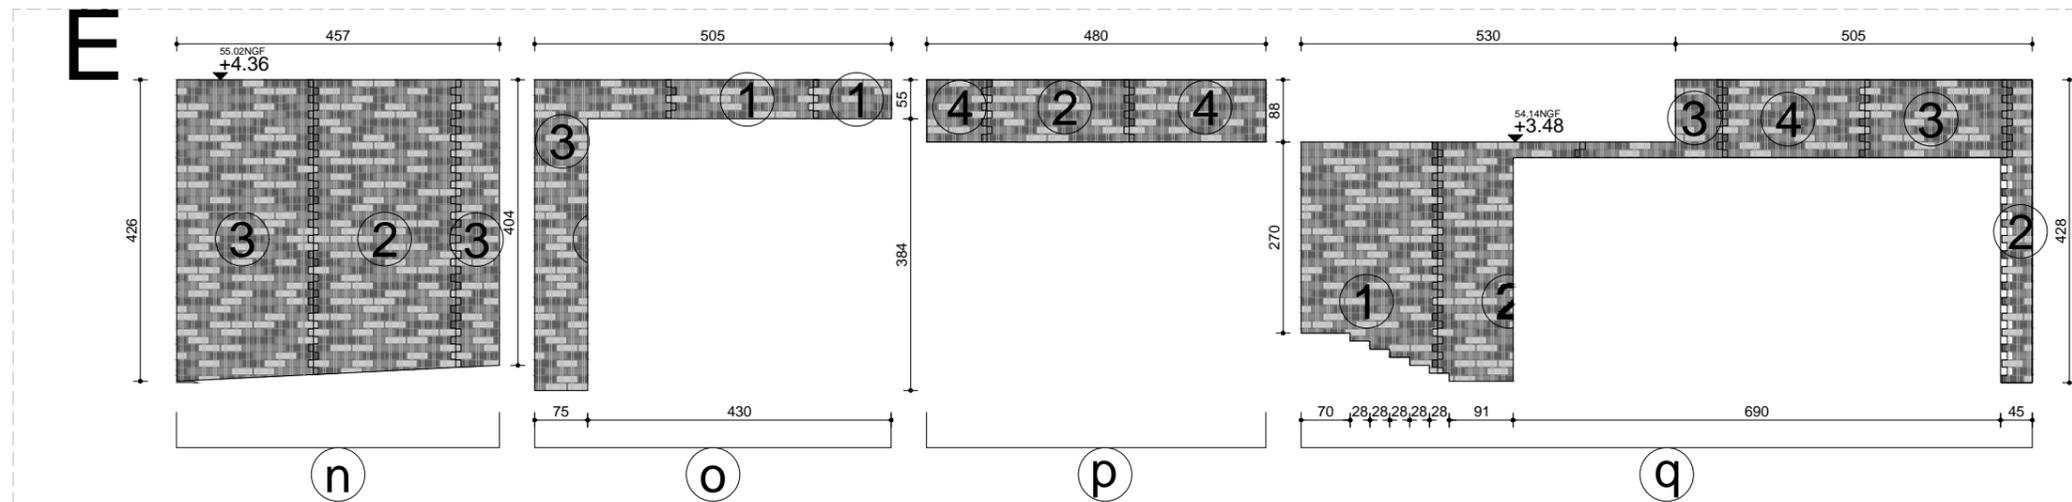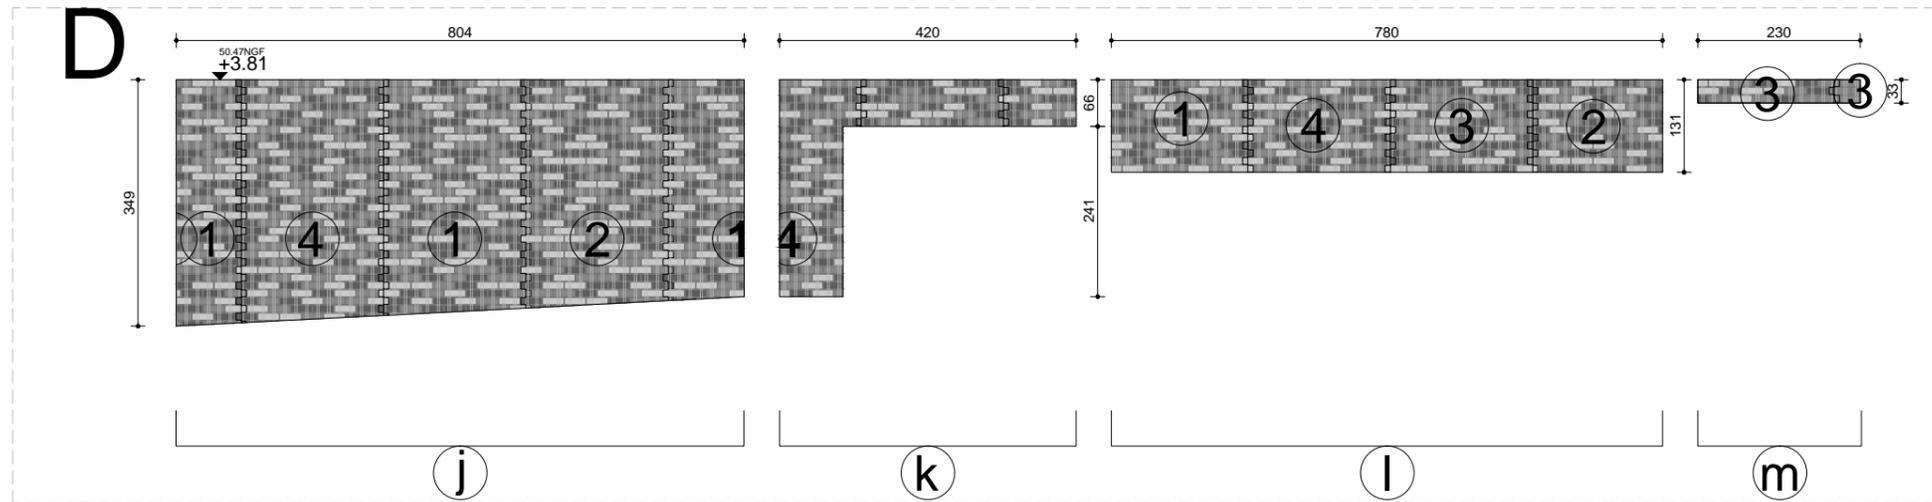

construction d'une médiathèque - Essé (35)

MAITRISE D'OEUVRE

**DCE**  
sept. 2018




MAITRISE D'OUVRAGE  
**mairie d'Essé**  
1 rue de la Seiche - 35150 ESSE  
02 99 47 06 01  
dg.esse@orange.fr

**titan** architectes  
1 rue buffon 44000 NANTES - 02 51 82 35 03 -  
fees@agencetitan.com - www.agencetitan.com  
**cabinet lemonnier** économiste  
**tribu énergie** bet fluides  
**arest** bet structure

0042-FEES  
titan  
DCE indA

**nomenclature des façades**  
échelle 1.100e

modifications.  
date Ind renseignements

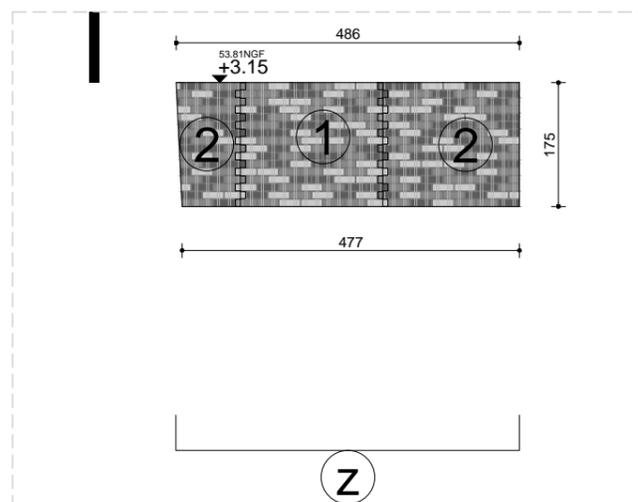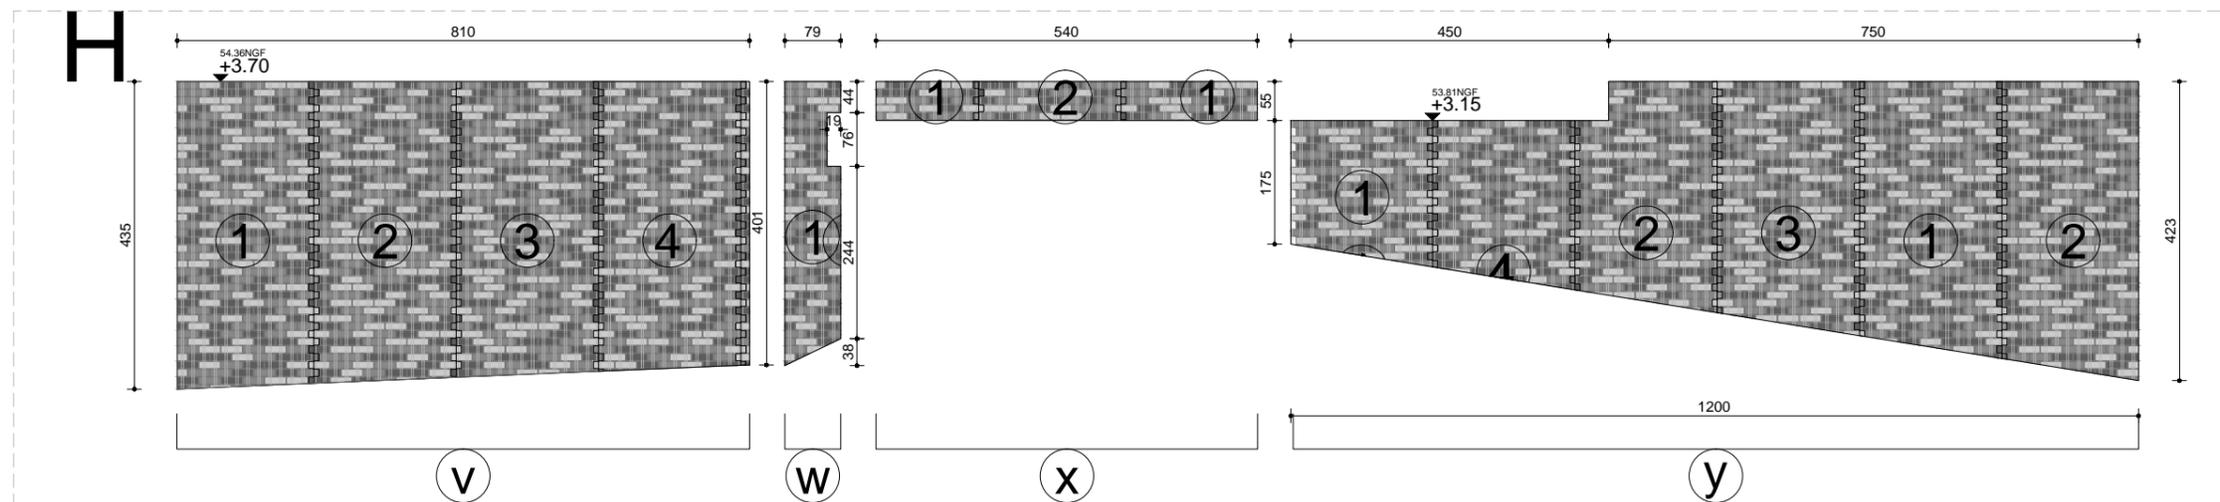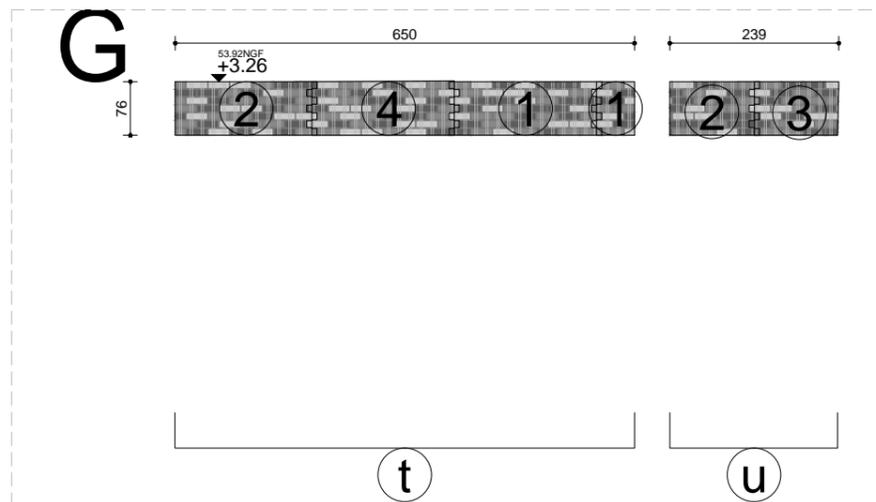

construction d'une médiathèque - Essé (35)

MAITRISE D'OEUVRE

**DCE**  
sept. 2018


MAITRISE D'OUVRAGE  
**mairie d'Essé**  
1 rue de la Seiche - 35150 ESSE  
02 99 47 06 01  
dg.esse@orange.fr

**titan** architectes  
1 rue buffon 44000 NANTES - 02 51 82 35 03 -  
fees@agencetitan.com - www.agencetitan.com  
**cabinet lemonnier** économiste  
**tribu énergie** bet fluides  
**arest** bet structure

0042-FEES  
titan  
DCE indA


**nomenclature des façades**  
échelle 1.100e

modifications.  
date Ind renseignements

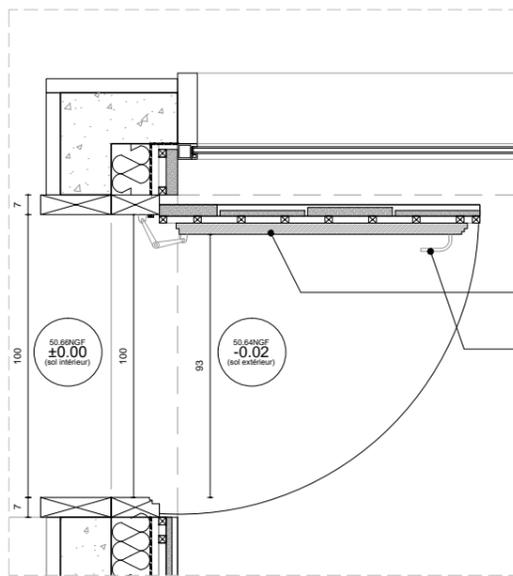


porte sur charnière invisibles  
+ habillage dans la continuité du barc  
+ serrure de sûreté  
poignée intérieure alu naturel


extrait de plan - porte terrasse

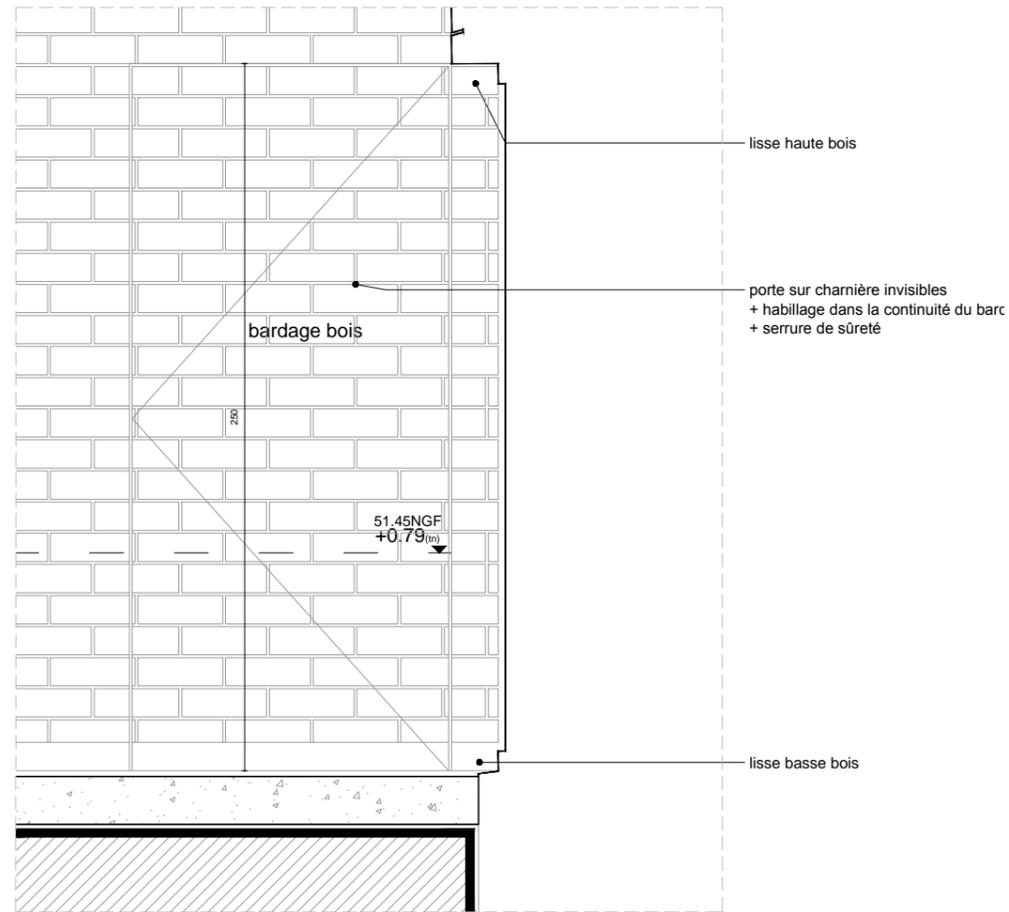

élévation - extrait de coupe - ensemble menuisé terrasse

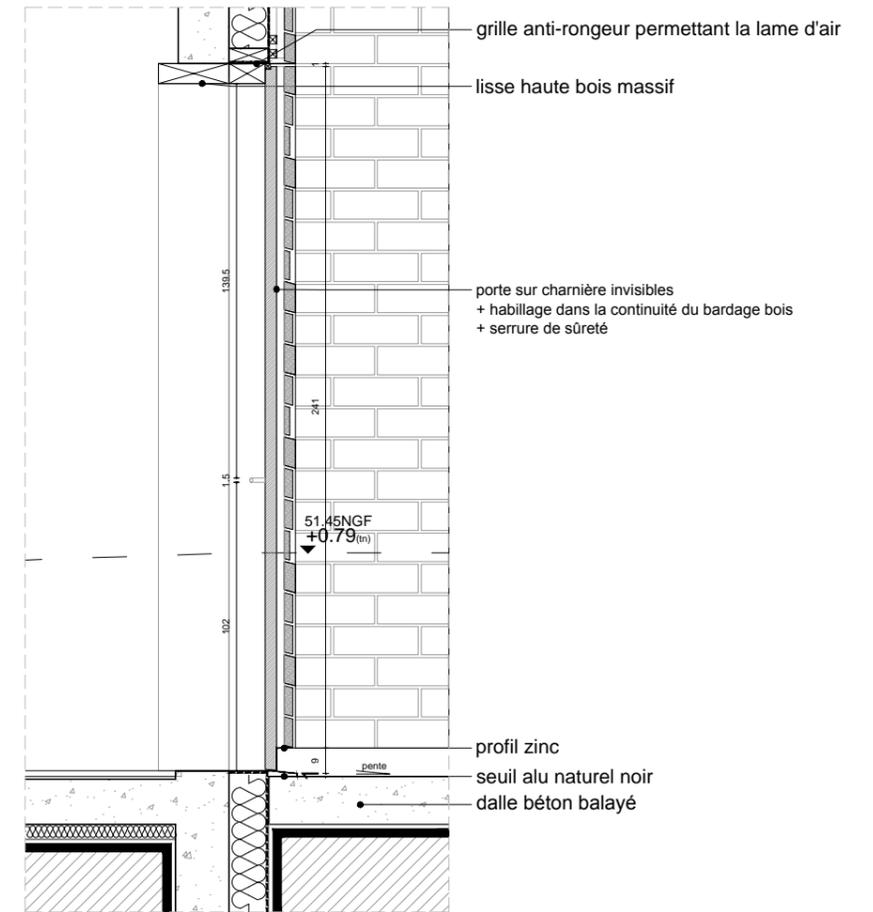

extrait de coupe - ensemble menuisé terrasse

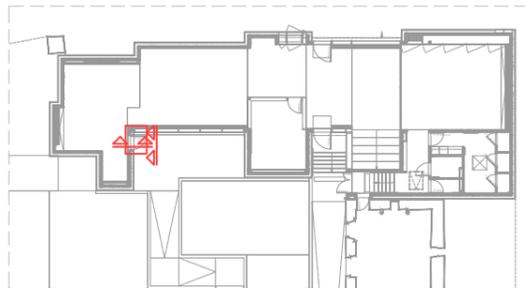

repérage

construction d'une médiathèque - Essé (35)

MAITRISE D'OUVRAGE

**mairie d'Essé**  
1 rue de la Seiche - 35150 ESSE  
02 99 47 06 01  
dg.esse@orange.fr

MAITRISE D'OEUVRE


**titan** architectes  
1 rue buffon 44000 NANTES - 02 51 82 35 03 -  
fees@agencetitan.com - www.agencetitan.com  
**cabinet lemonnier** économiste  
**tribu énergie** bet fluides  
**arest** bet structure

0042-FEES  
titan  
DCE indA


détail 25 - porte terrasse  
échelle 1.20e

modifications.  
date Ind renseignements

**DCE**  
sept. 2018

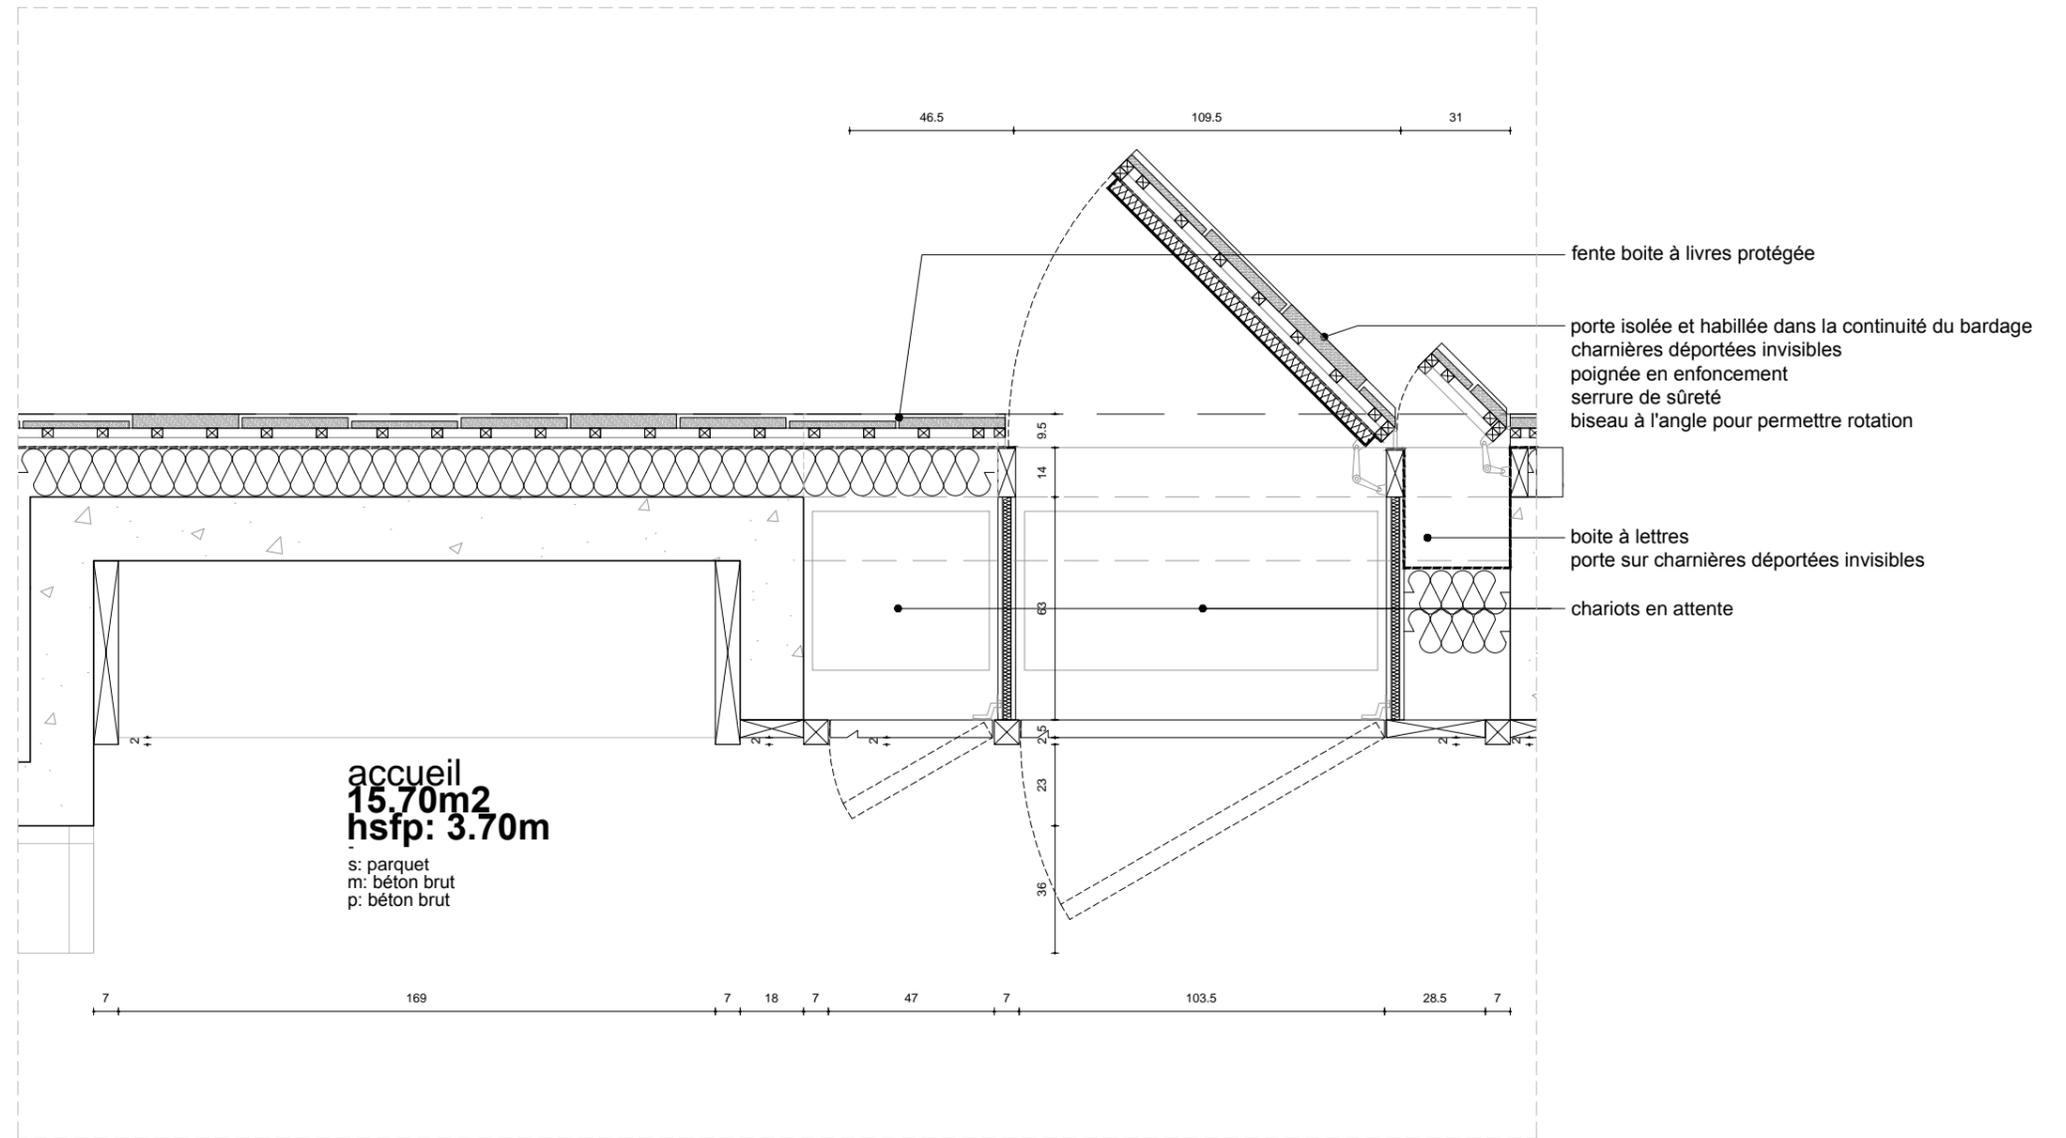

extrait de plan - placard, boite à lettre, boite à livre - accueil

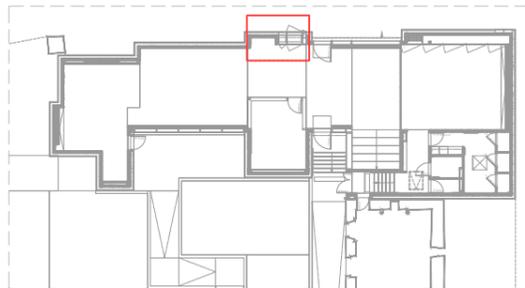

repérage

construction d'une médiathèque - Essé (35)

MAITRISE D'OUVRAGE

**mairie d'Essé**  
1 rue de la Seiche - 35150 ESSE  
02 99 47 06 01  
dg.esse@orange.fr

MAITRISE D'OEUVRE


**titan** architectes  
1 rue buffon 44000 NANTES - 02 51 82 35 03 -  
fees@agencetitan.com - www.agencetitan.com  
**cabinet lemonnier** économiste  
**tribu énergie** bet fluides  
**arest** bet structure

0042-FEES  
titan  
DCE indA

**détail 16** - placard, boite à lettre, boite à livre - accueil  
échelle 1.20e


modifications.  
date Ind renseignements

**DCE**  
sept. 2018

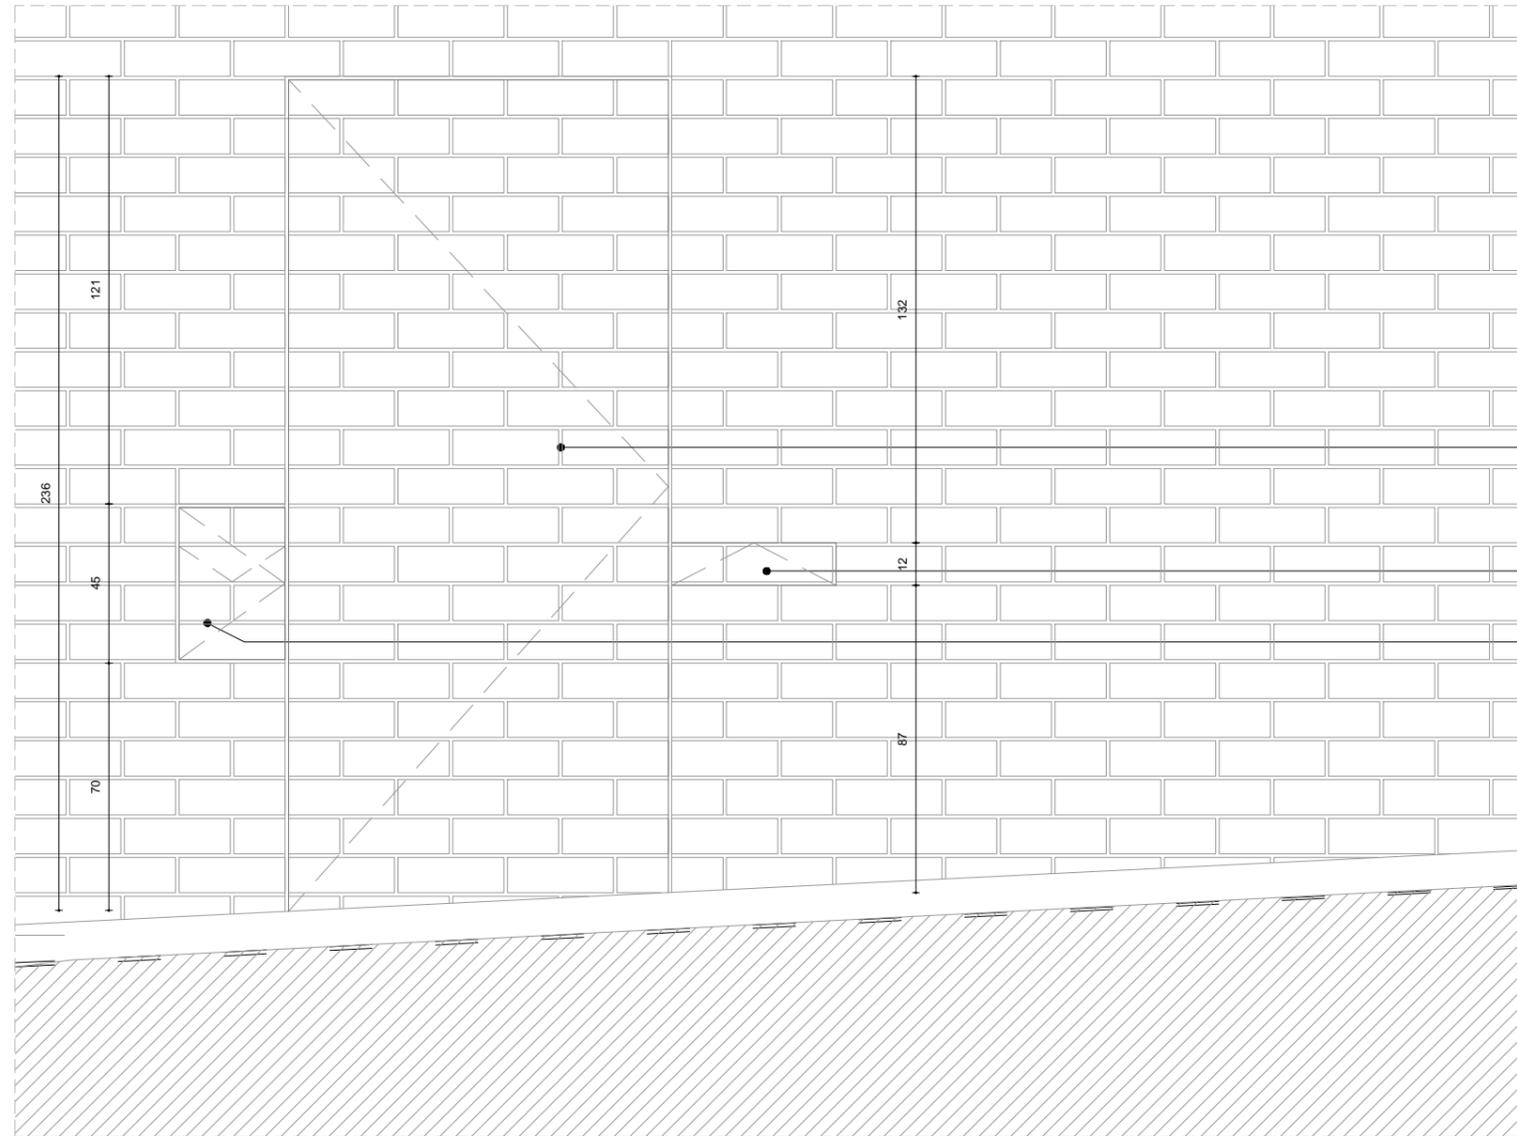

- porte isolée et habillée dans la continuité du bardage
- charnières déportées invisibles
- poignée en enfoncement
- serrure de sûreté
- biseau à l'angle pour permettre rotation
- fente boîte à livre 10x45cm avec porte basculante sur charnières invisibles
- boîte à lettres 30x35 ht45
- porte sur charnières déportées invisibles

extrait d'élévation- placard, boîte à lettre, boîte à livre - accueil

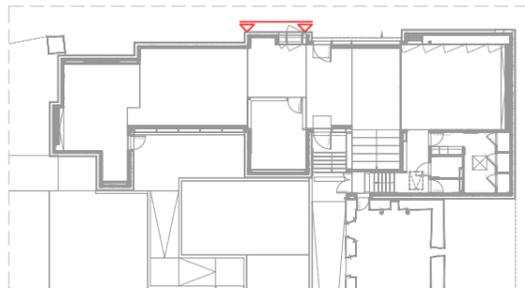

repérage

construction d'une médiathèque - Essé (35)

MAITRISE D'OUVRAGE

**mairie d'Essé**  
1 rue de la Seiche - 35150 ESSE  
02 99 47 06 01  
dg.esse@orange.fr

MAITRISE D'OEUVRE

**titan** architectes  
1 rue buffon 44000 NANTES - 02 51 82 35 03 -  
fees@agencetitan.com - www.agencetitan.com  
**cabinet lemonnier** économiste  
**tribu énergie** bet fluides  
**arest** bet structure



0042-FEES  
titan  
DCE indA

**détail 16** - placard, boîte à lettre, boîte à livre - accueil  
échelle 1.20e

modifications.  
date Ind renseignements

**DCE**  
sept. 2018



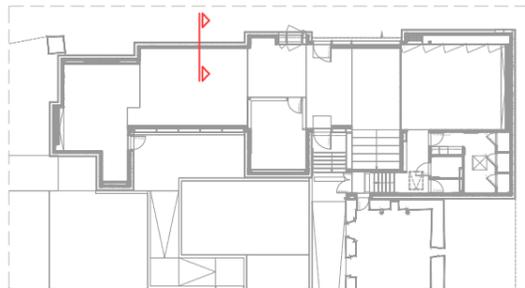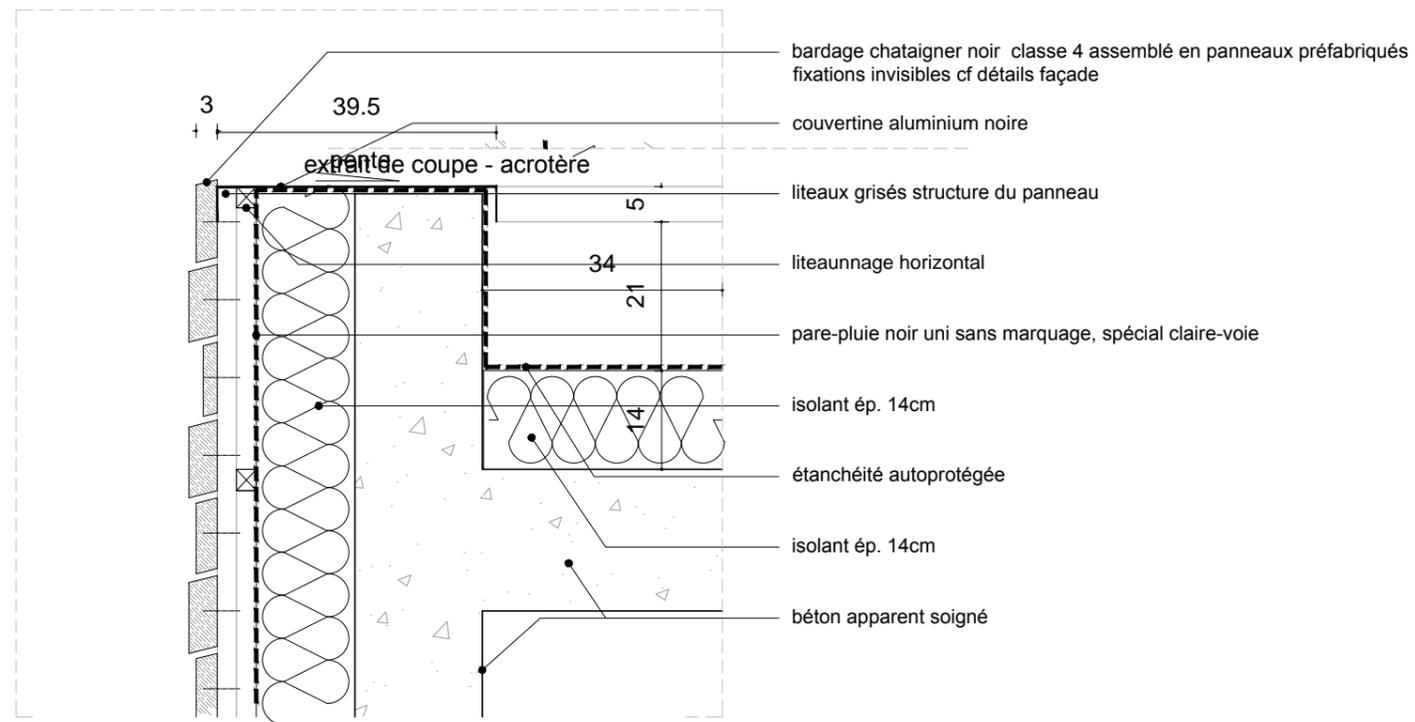

repérage

construction d'une médiathèque - Essé (35)

MAITRISE D'OUVRAGE

**mairie d'Essé**  
 1 rue de la Seiche - 35150 ESSE  
 02 99 47 06 01  
 dg.esse@orange.fr

MAITRISE D'OEUVRE

**titan** architectes  
 1 rue buffon 44000 NANTES - 02 51 82 35 03 -  
 fees@agencetitan.com - www.agencetitan.com  
**cabinet lemonnier** économiste  
**tribu énergie** bet fluides  
**arest** bet structure

0042-FEES  
 titan  
 DCE indA

**détail 02 - acrotère**  
 échelle 1.10e

modifications.  
 date Ind renseignements

**DCE**  
 sept. 2018