


PLAN DE REZ DE CHAUSSEE
 PROJET 100eme
 Modification emprise Bâtiment sur limite séparative Sud Est

CHANTIER
 02.12.2020

AMENAGEMENT ET EXTENSION D'UN LOCAL
 Pour le compte de la SCI FAKE NEWS
 89 Boulevard du VIGENAL LIMOGES- 87000

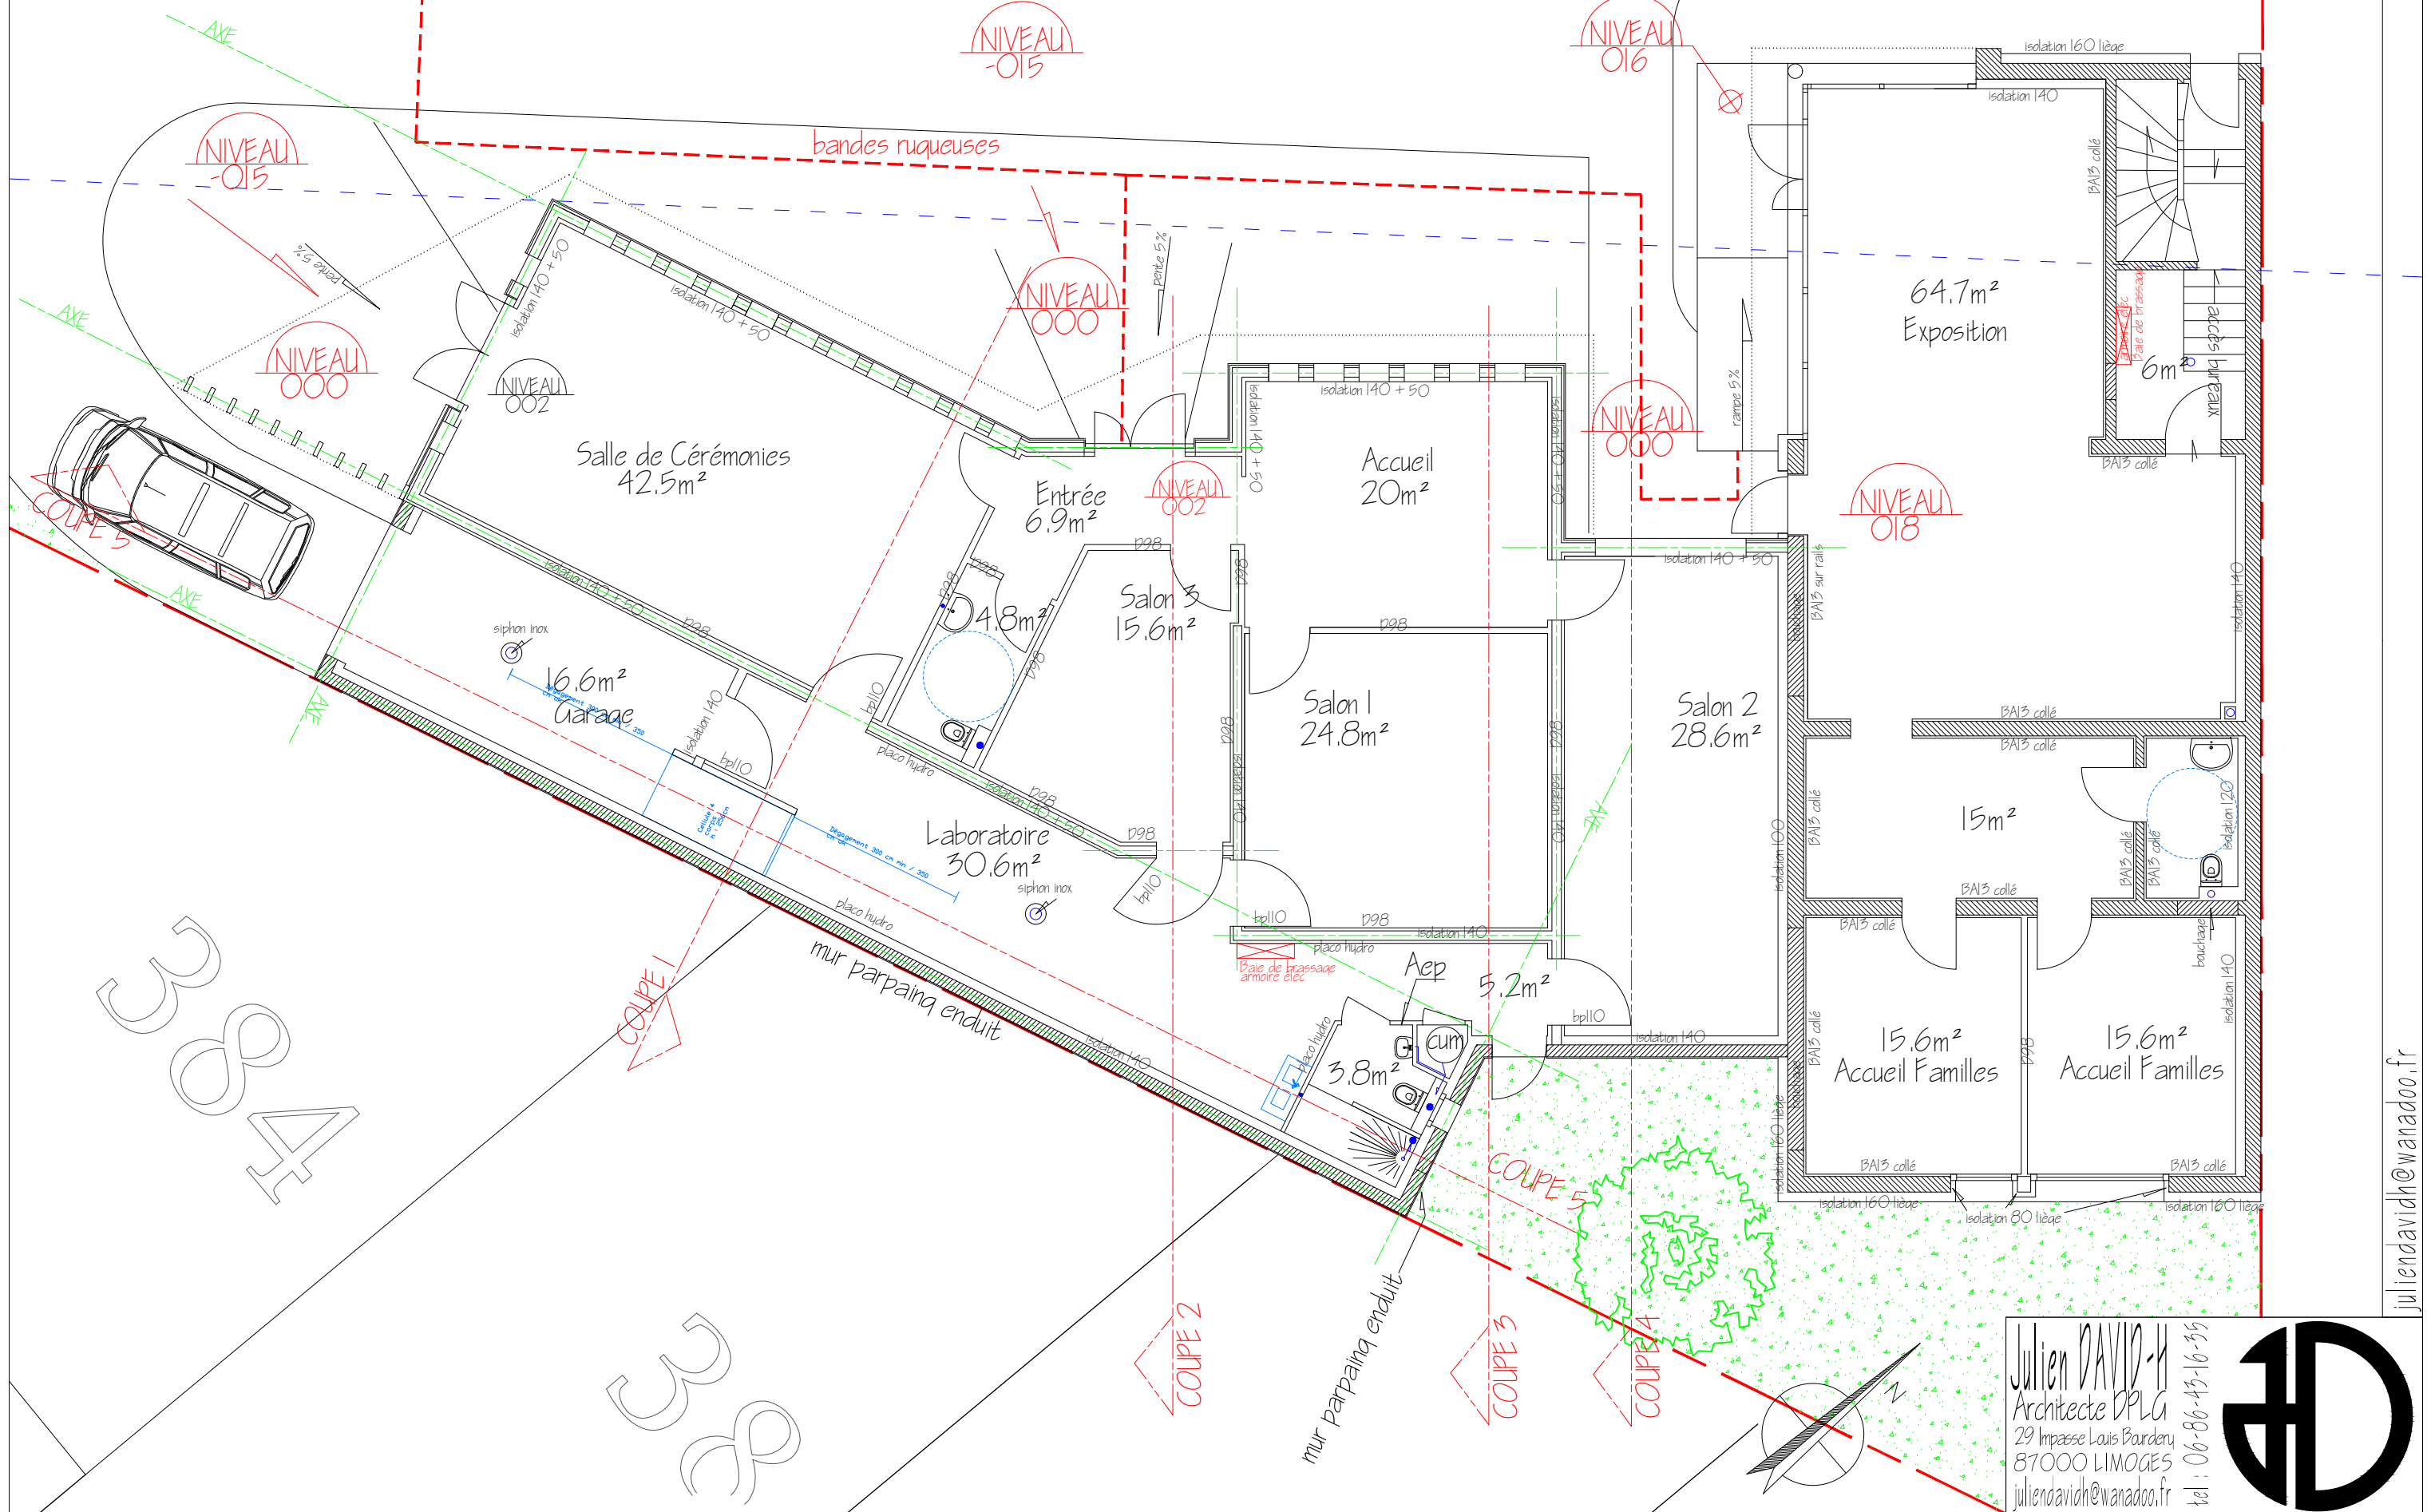

julien.davidh@wanadoo.fr

Julien DAVID-H
 Architecte DPLG
 29 Impasse Louis Bardeny
 87000 LIMOGES
 julien.davidh@wanadoo.fr
 tel : 06-86-43-16-35