




Coupe I
1 : 50

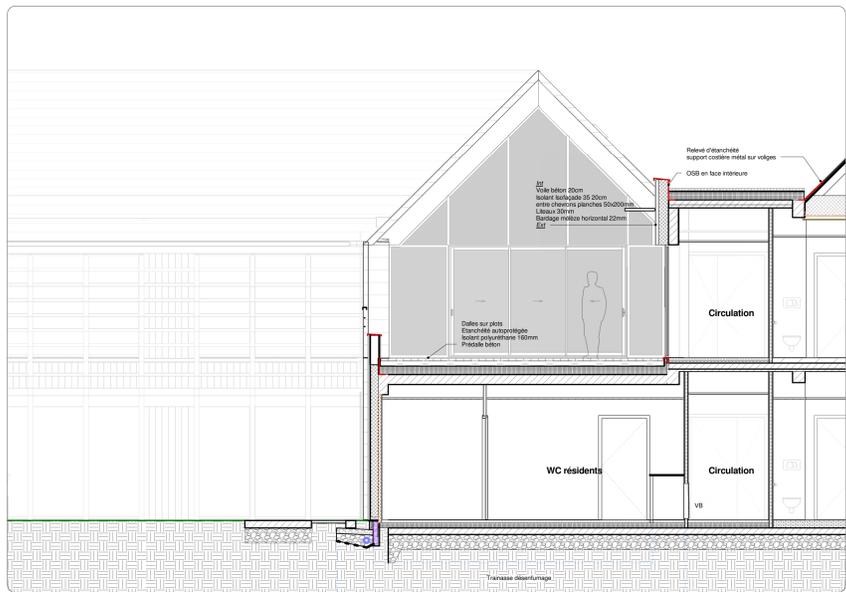


Coupe J
1 : 50

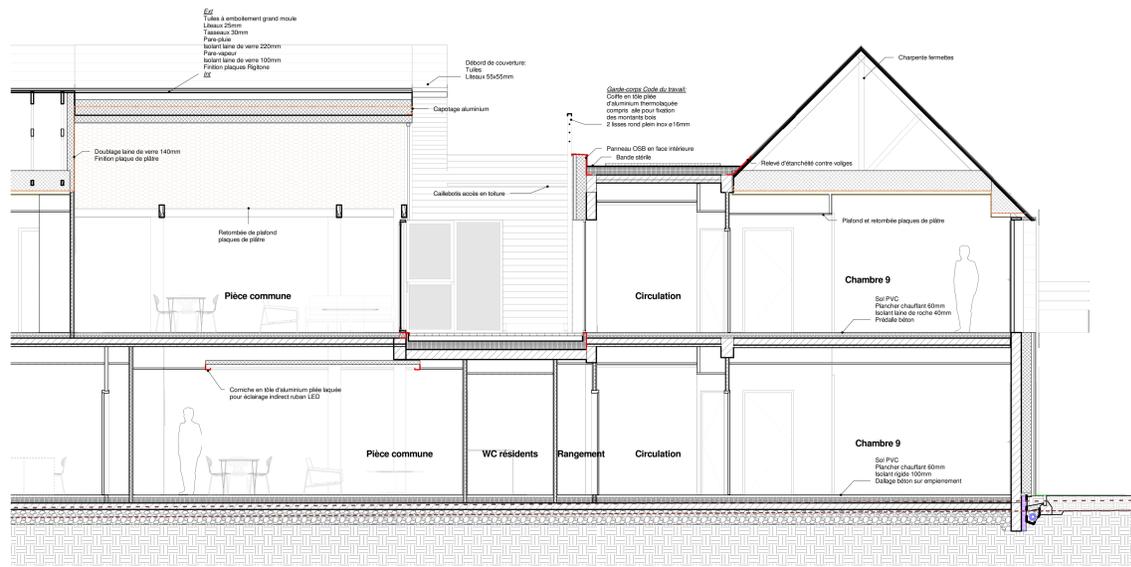

Coupe K
1 : 50

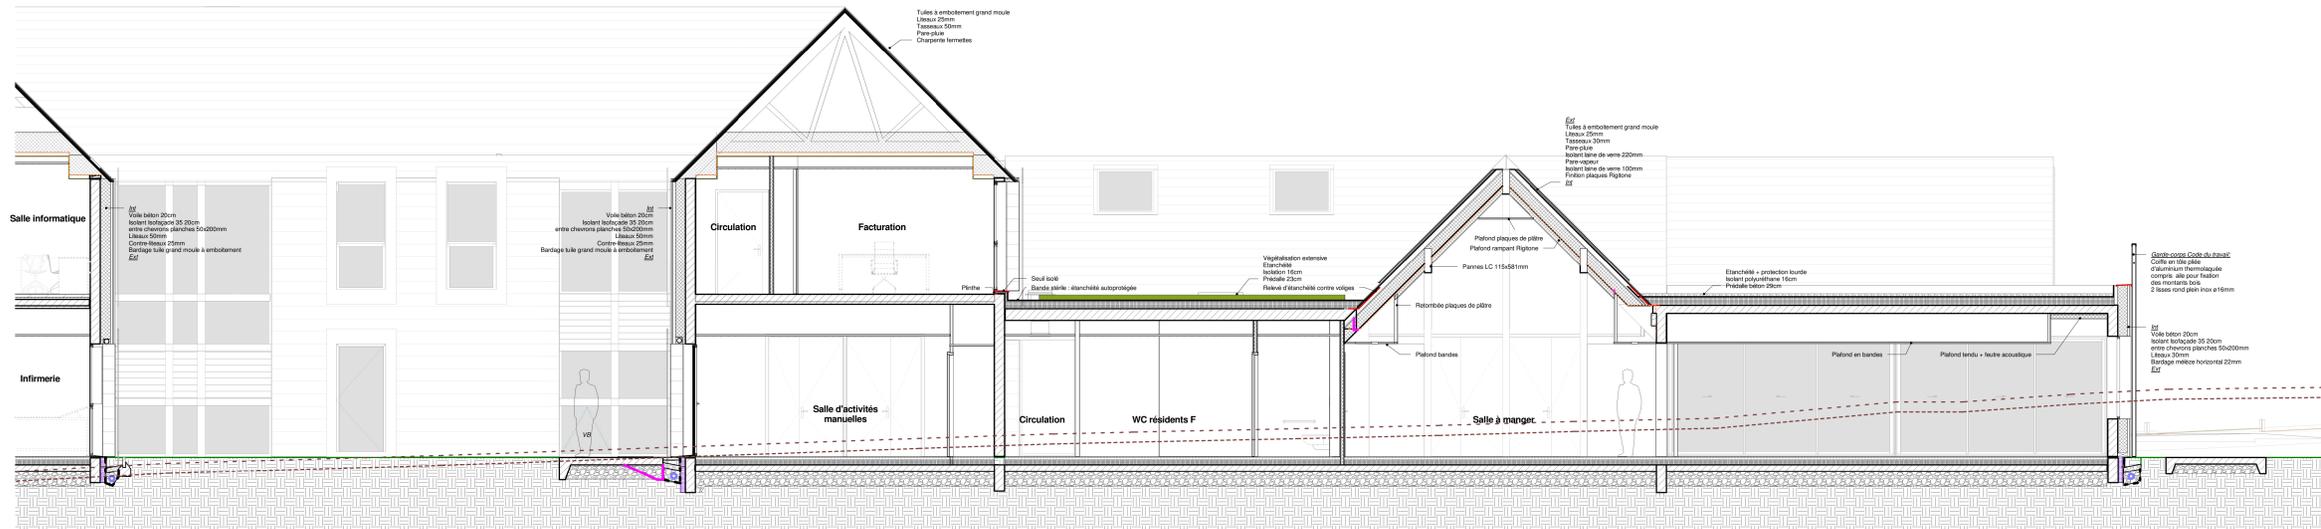

Coupe L
1 : 50

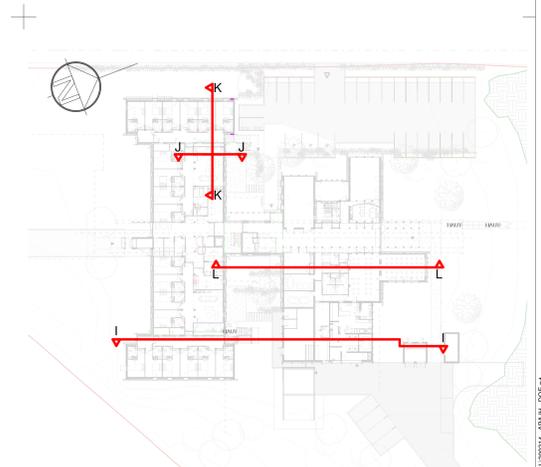

Plan de repérage des coupes
1 : 500

DOE Reconstruction du foyer "L'Embellie"

10 Coupes
14/02/2020

Ind.A
Maître d'ouvrage - APAJH du Périgord Noir

30 rue Jean Leclaire - 24200 SARLAT
05 53 30 30 30 contact@apajh.org

