



Façade Est
1 : 100

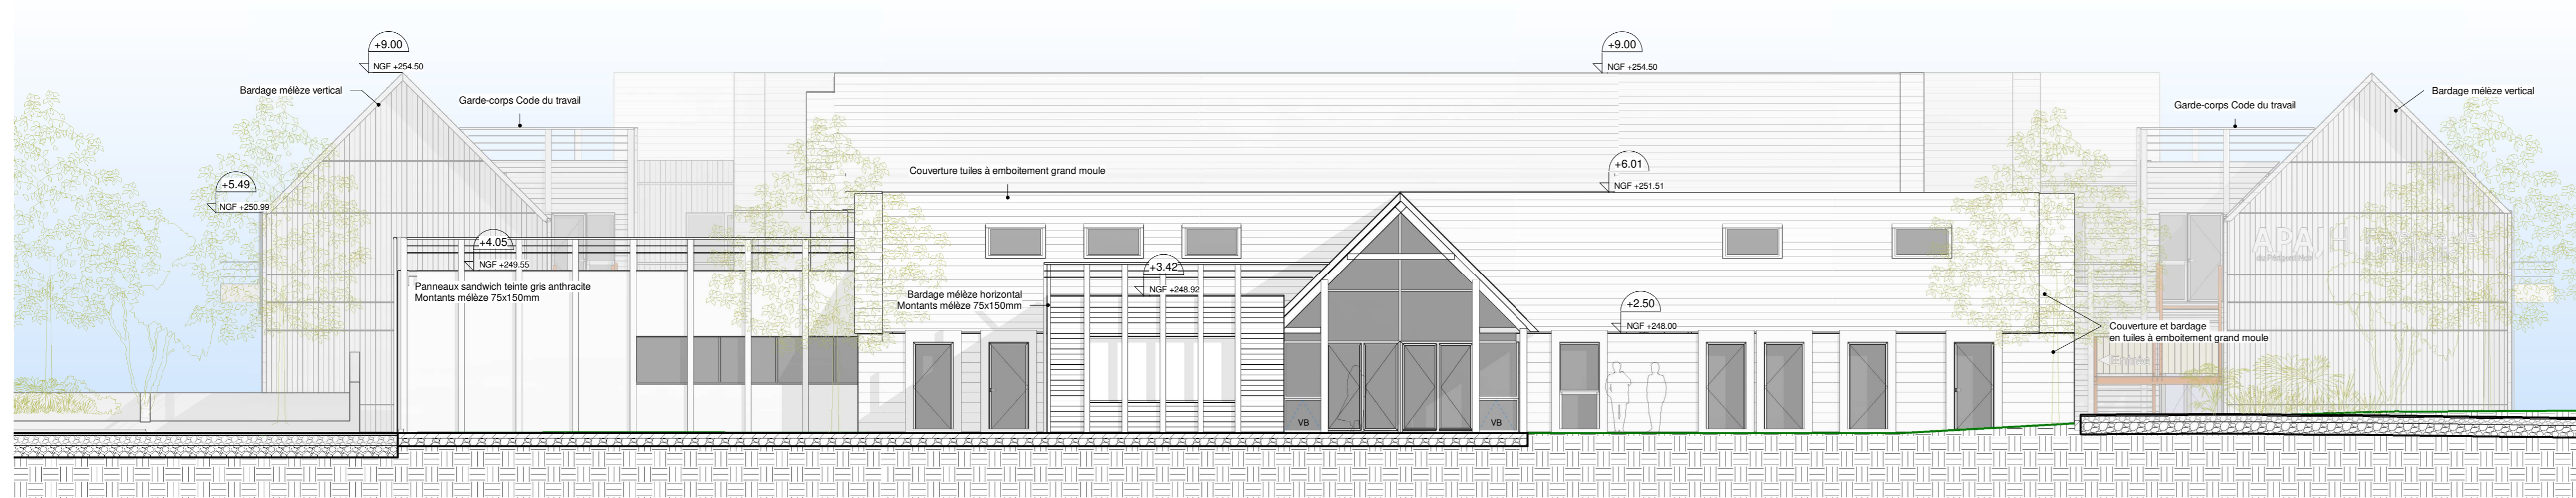

Façade Nord
1 : 100

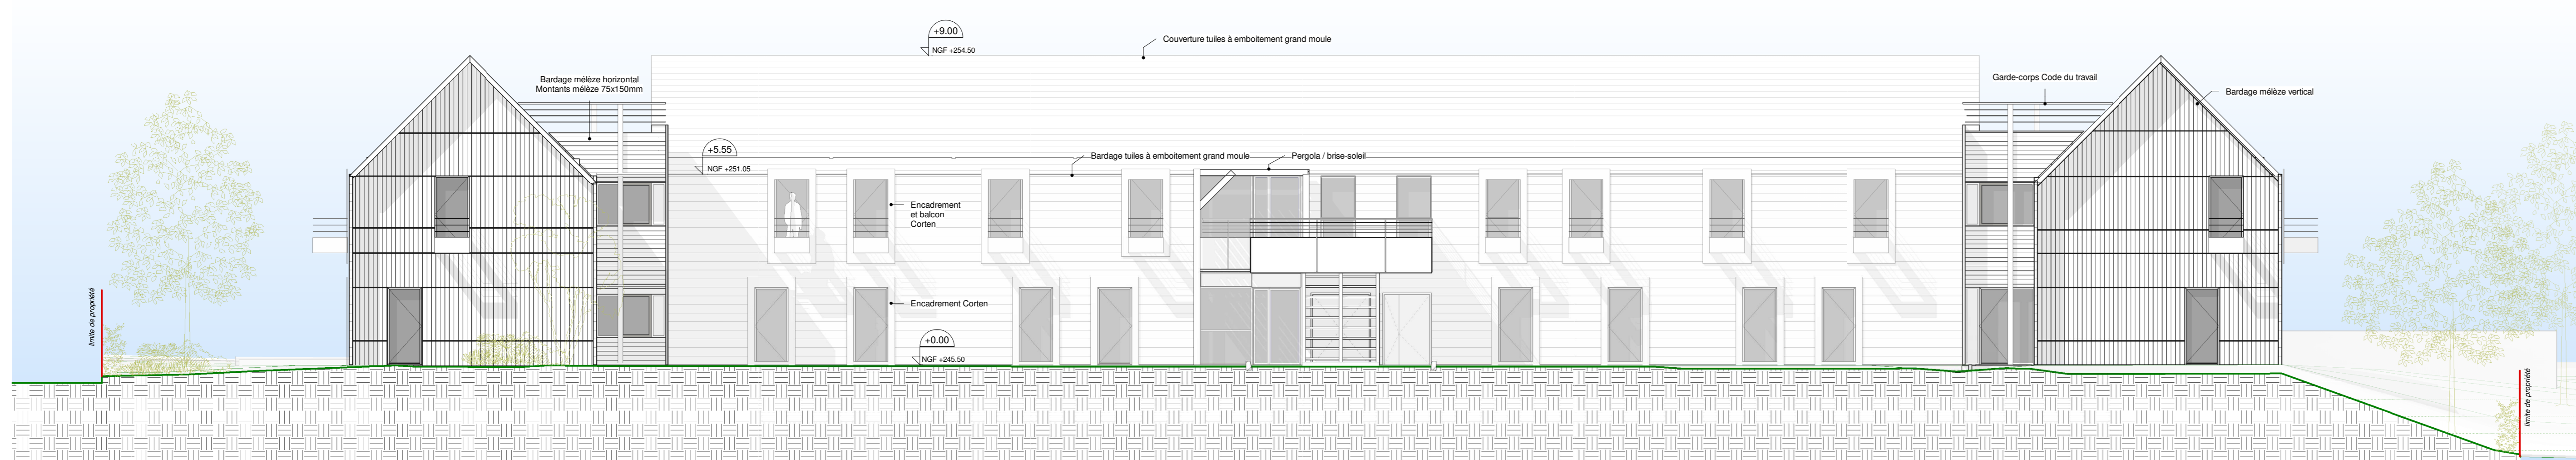

Façade Sud
1 : 100

DOE Reconstruction du foyer "L'Embellie"

"Les Poches" - 24200 SARLAT
14/02/2020 ECHELLE 1 : 100

07 Façades

APAJH

Maître d'ouvrage - APAJH du Périgord Noir
30 rue Jean Leclaire - 24200 SARLAT 05 53 30 80 contact@apajh-pn.org

FRANÇOIS COQ
HELENE LEFRANCO
NOEMIE COO



AUTRES
INTERVENANTS

Bureau de Conception SOCOTEC 35, rue du Général Monard - 24000 PERIGUEUX 05 53 45 65 50 construction.perigueux@socotec.com

B.E.T Fluides
B.E.T Structure

COETEC ZAC Coulure - RN21 - 24600 NOTRE DAME DE SANLHAC
ID BATIMENT 22 Avenue Georges Pompidou, 24000 PERIGUEUX 05 53 46 78 29 mbatiment24@wanadoo.fr

FRANÇOIS COQ
HELENE LEFRANCO
NOEMIE COO

58 AVENUE THIERS - 24200 SARLAT
TEL 05 53 31 11 33
MAIL COGLEFRANCO.ARCH@WANADOO.FR