


PLAN DE MASSE - PCMI 2

Ech 1/250è

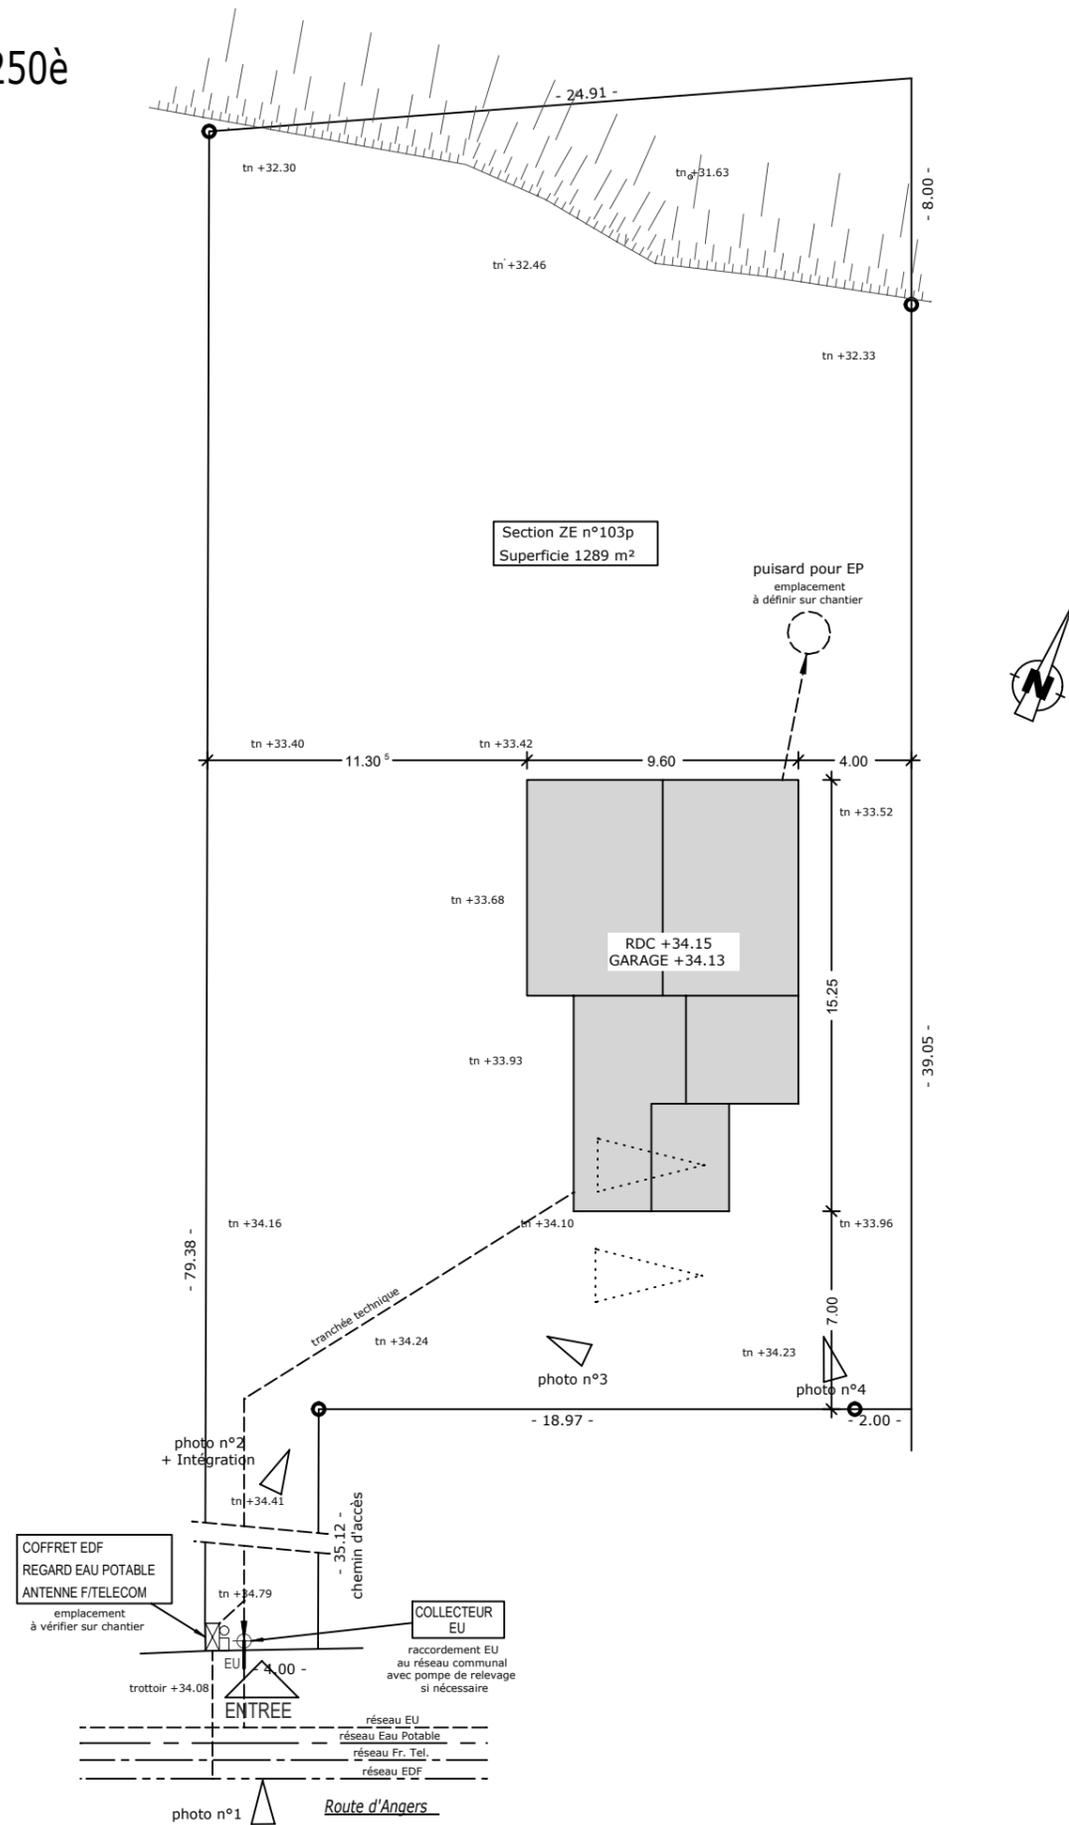

PLAN DE DIVISION PARCELLAIRE

