COUPE AA
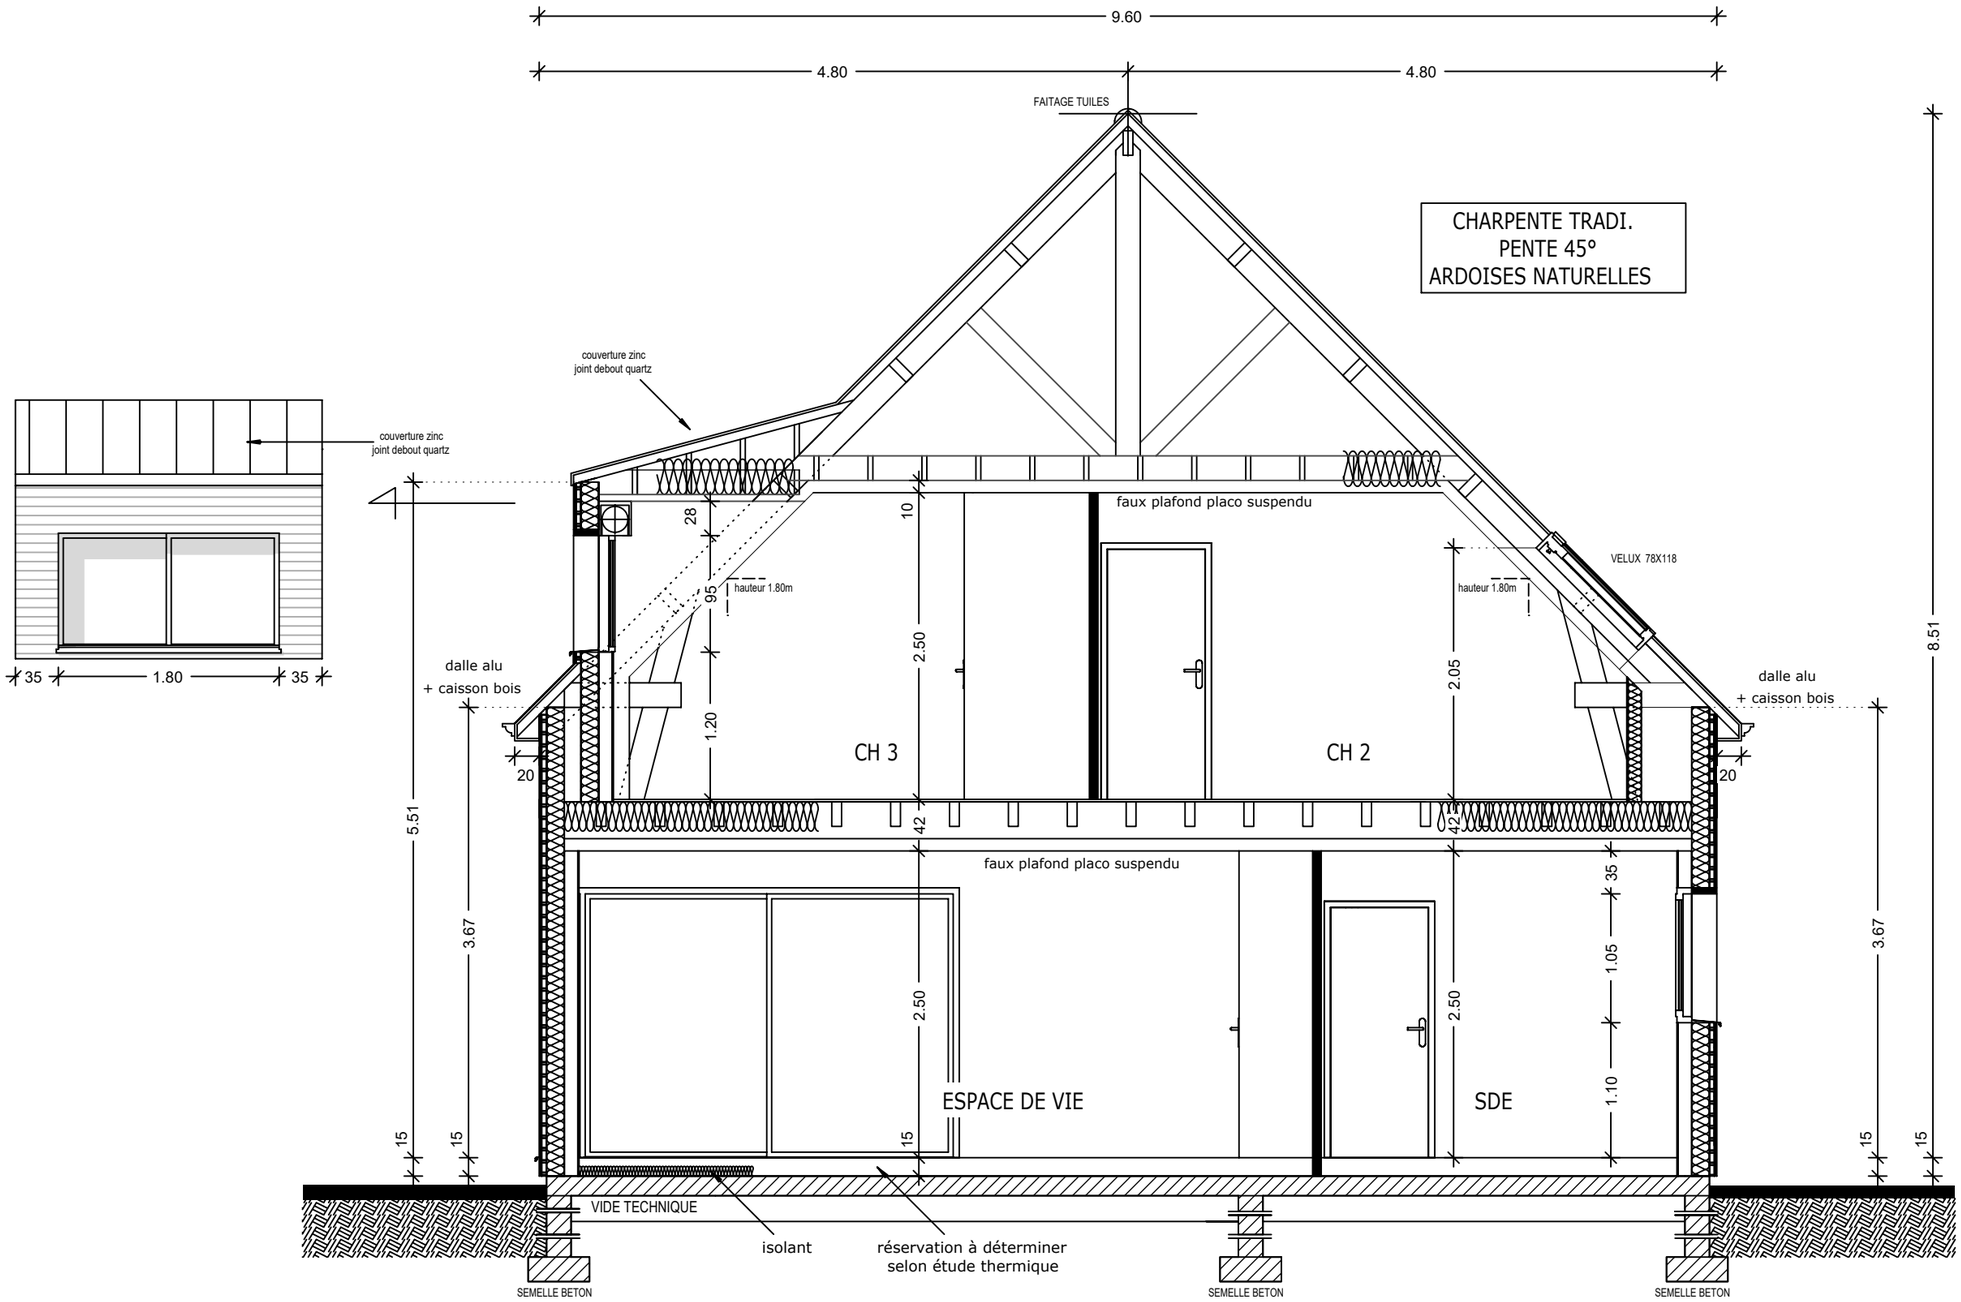
Ech 1/50è