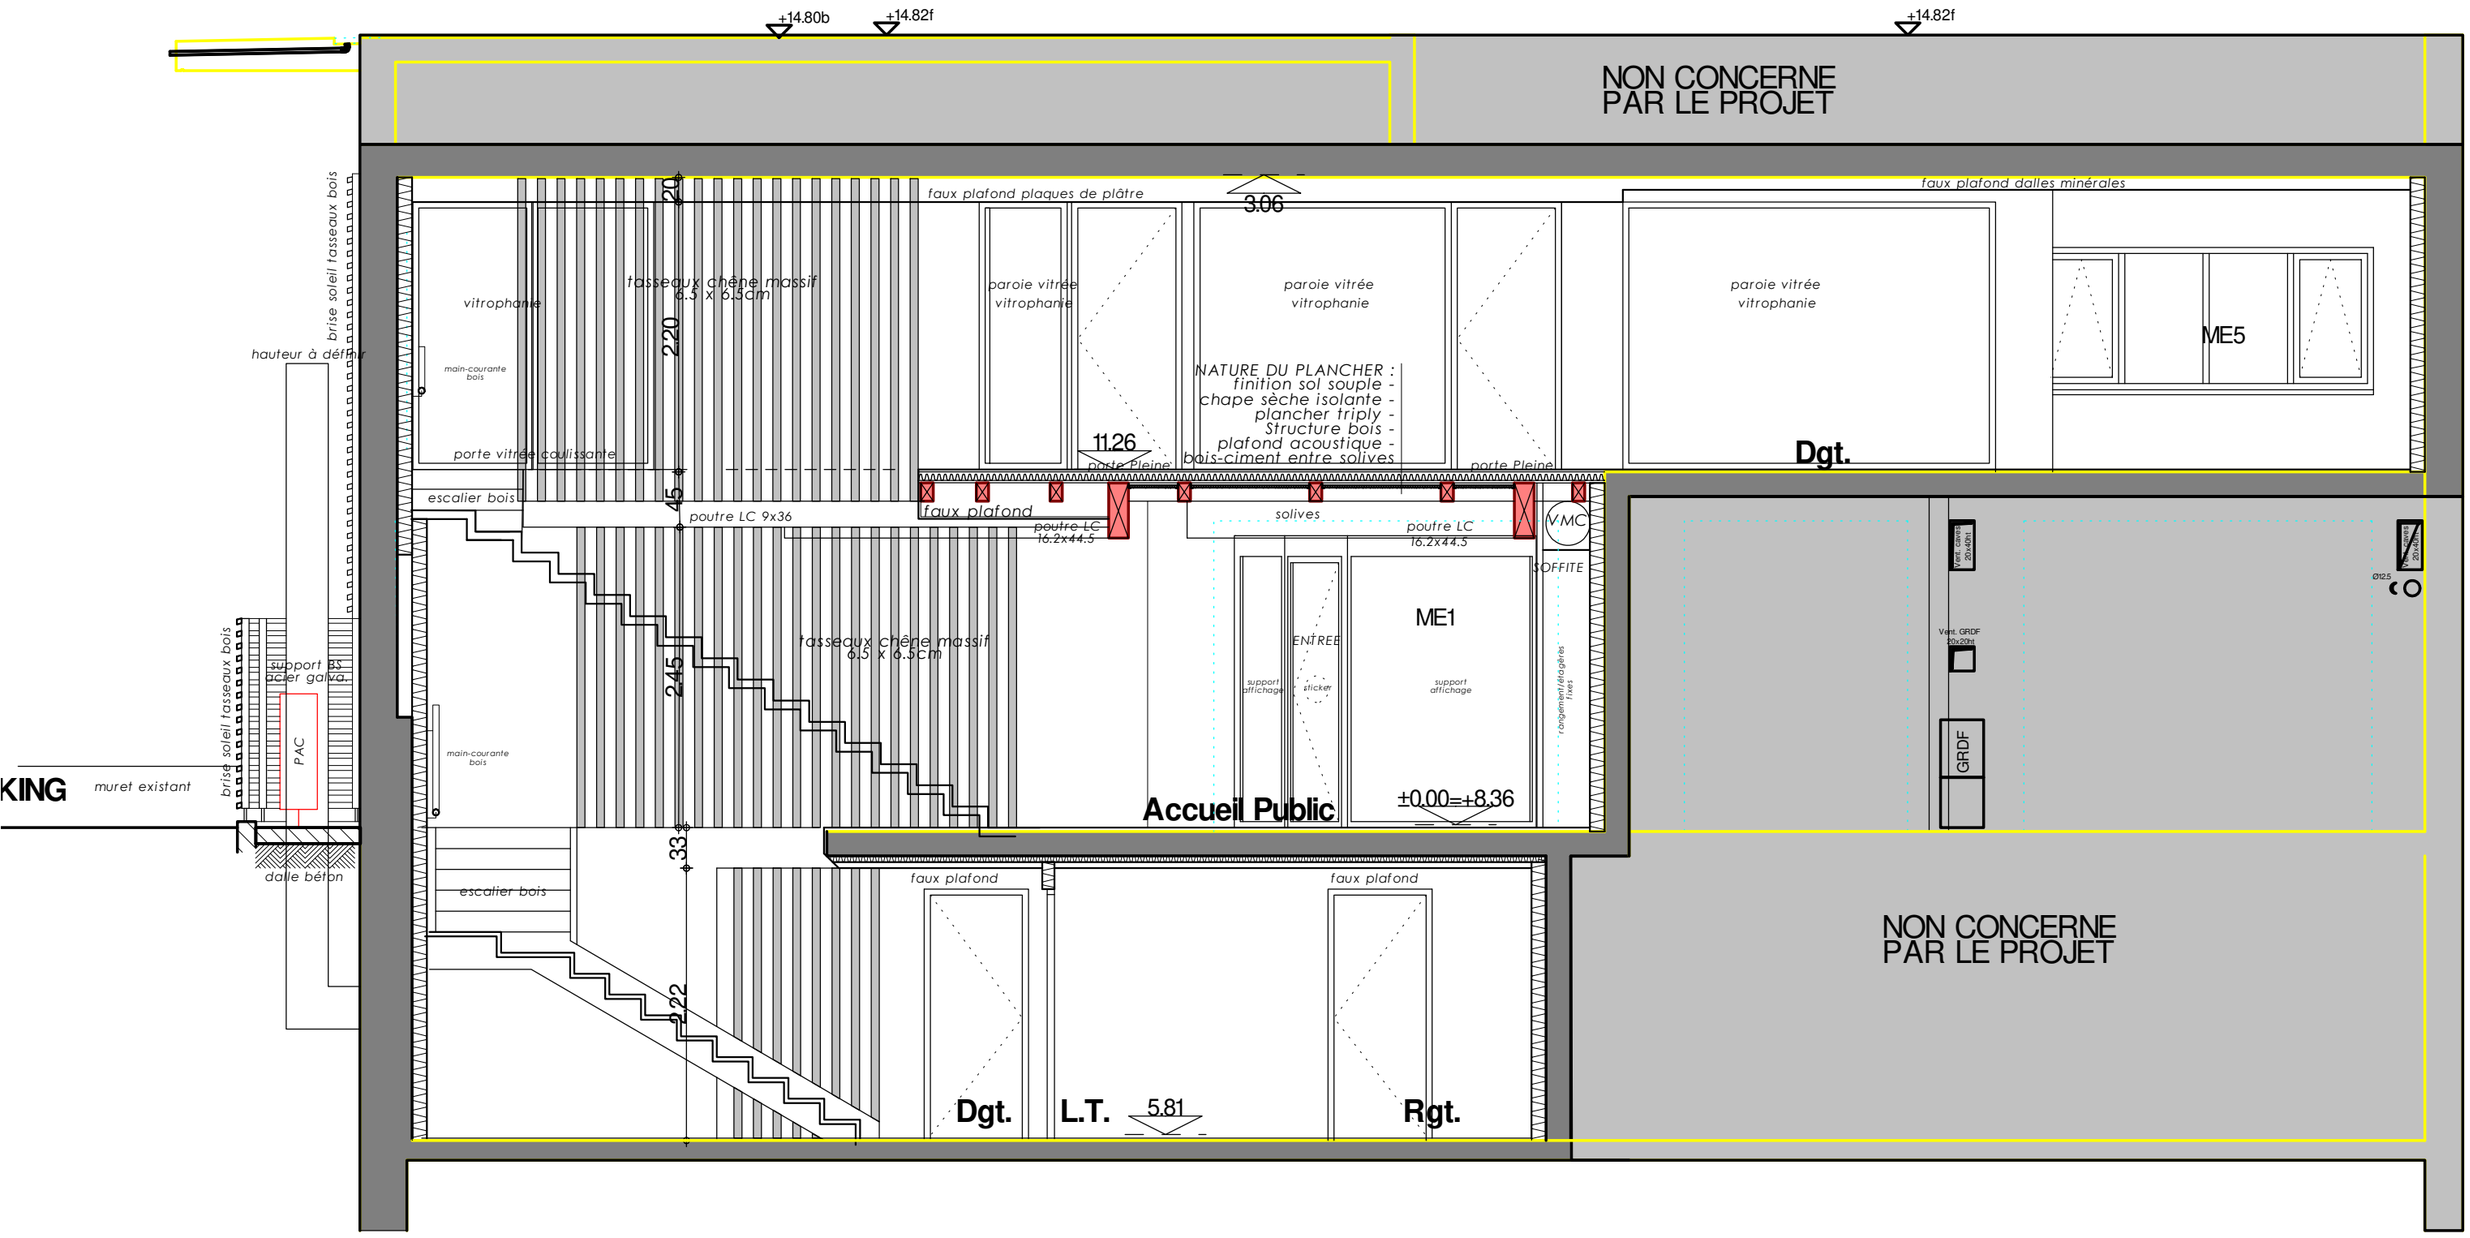

COUPE 03

CDC GRANVILLE TERRE ET MER
Aménagement des locaux du siège de l'office du toutisme intercommunal
O T I

Granville Terre&Mer Office de Tourisme

DCE — 18 JUIN 2018

COUPE 3 - ech : 1/50°

JVArchi & Associés
13 rue Clemenceau
50 400 GRANVILLE
02.33.50.80.59 / jvuillermoz@jva.archi