


# GROUPE SCOLAIRE INTERCOMMUNAL

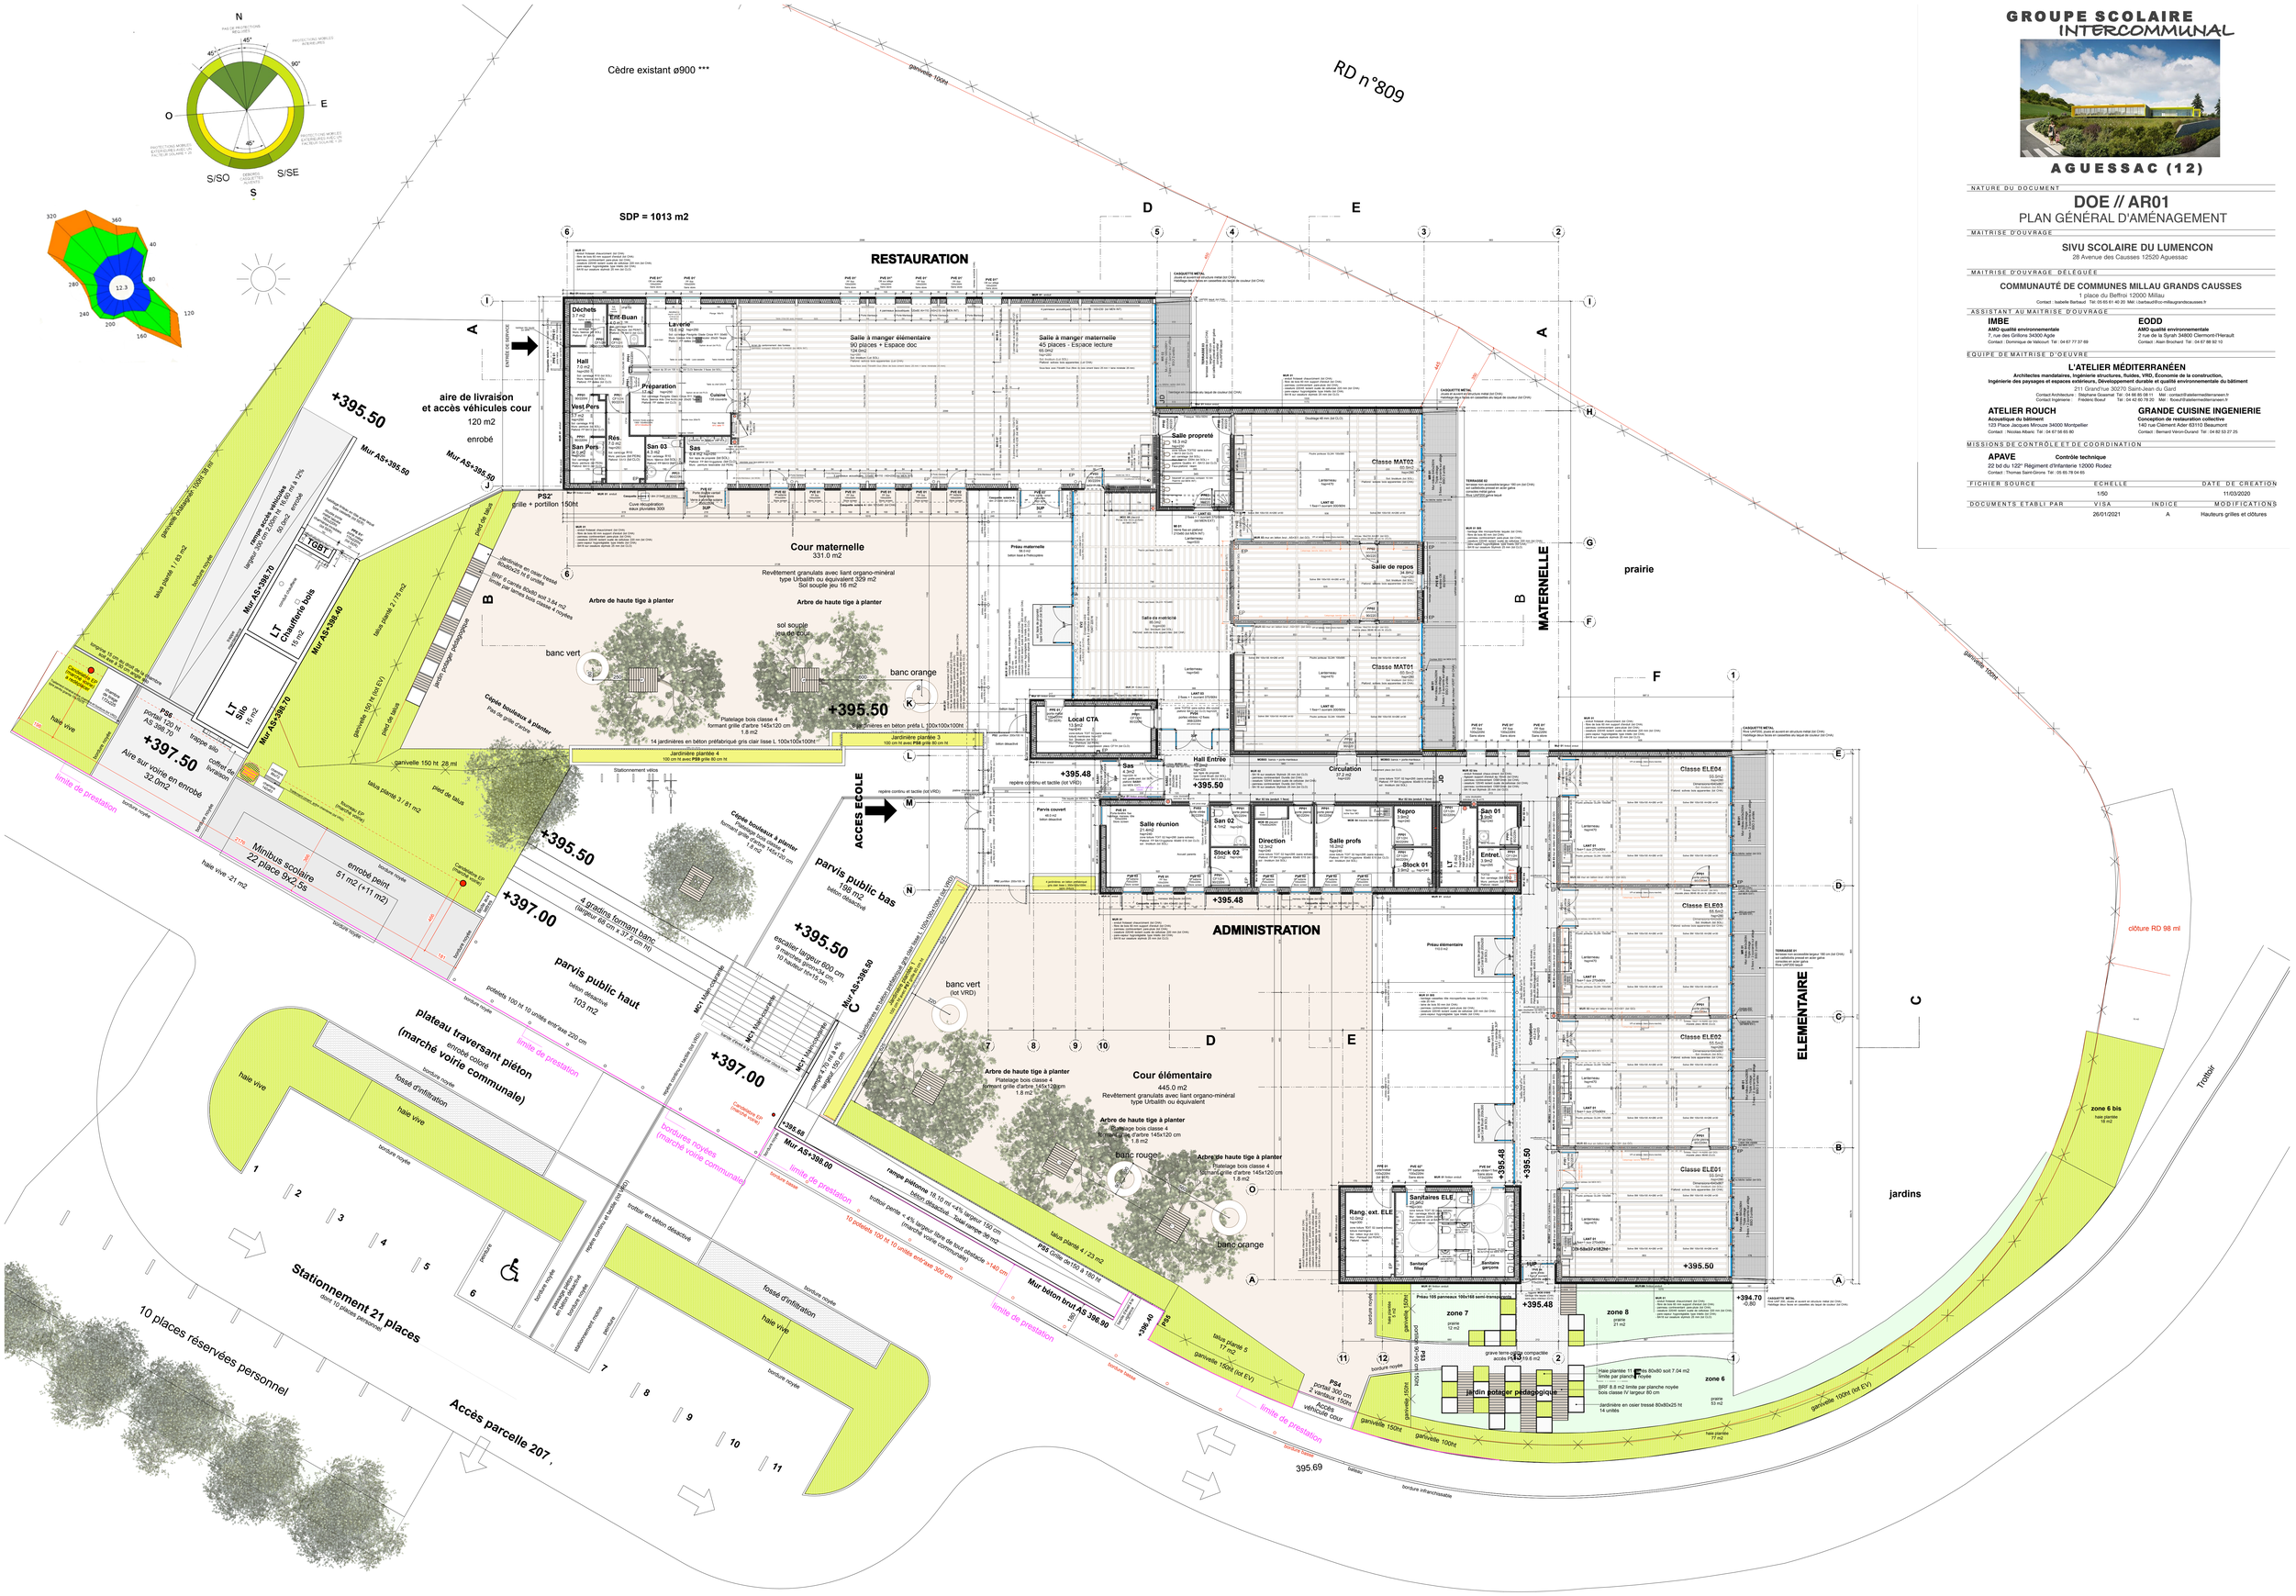

## AGUESSAC (12)

NATURE DU DOCUMENT

# DOE // AR01

## PLAN GÉNÉRAL D'AMÉNAGEMENT

MAITRISE D'OUVRAGE

**SIVU SCOLAIRE DU LUMENCON**
28 Avenue des Causses 12520 Aguessac

MAITRISE D'OUVRAGE DELEGUEE

**COMMUNAUTÉ DE COMMUNES MILLAU GRANDS CAUSSES**
1 place du Beffroi 12000 Millau
Contact : Isabelle Barbaud Tél: 05 65 61 40 20 Mél: i.barbaud@cc-millaugrandscausses.fr

ASSISTANT AU MAITRISE D'OUVRAGE

**IMBE**
AMO qualité environnementale
7, rue des Grillons 34000 Agde
Contact : Dominique de Valicourt Tél : 04 67 77 37 69

**EODD**
AMO qualité environnementale
2 rue de la Syrah 34800 Clermont l'Herault
Contact : Alain Brochard Tél : 04 67 88 92 10

ÉQUIPE DE MAITRISE D'OEUVRE

**L'ATELIER MÉDITERRANÉEN**
Architectes mandataires, Ingénierie structures, fluides, VRD, Economie de la construction, Ingénierie des paysages et espaces extérieurs, Développement durable et qualité environnementale du bâtiment
211 Grand'rue 30270 Saint-Jean du Gard
Contact Architecture : Stéphane Gosensa Tél : 04 66 85 08 11 Mél : contact@lateliermediterraneen.fr
Contact Ingénierie : Frédéric Boeuf Tél : 04 42 60 78 25 Mél : fboeuf@lateliermediterraneen.fr

**ATELIER ROUCH**
Acoustique du bâtiment
123 Place Jacques Minouze 34000 Montpellier
Contact : Nicolas Albaric Tél : 04 67 56 65 80

**GRANDE CUISINE INGENIERIE**
Conception de restauration collective
140 rue Clément Ader 63110 Beaumont
Contact : Bernard Viron-Durand Tél : 04 82 53 27 25

MISSIONS DE CONTRÔLE ET DE COORDINATION

**APAVE** Contrôle technique
22 bd du 122e Régiment d'infanterie 12000 Rodez
Contact : Thomas Saint-Girons Tél : 05 65 78 04 65

| FICHIER SOURCE | ECHELLE | DATE DE CREATION |
|---|---|---|
| | 1/50 | 11/03/2020 |

| DOCUMENTS ETABLI PAR | VISA | INDICE | MODIFICATIONS |
|---|---|---|---|
| | 26/01/2021 | A | Hauteurs grilles et clôtures |

1/100