




Coupe A1

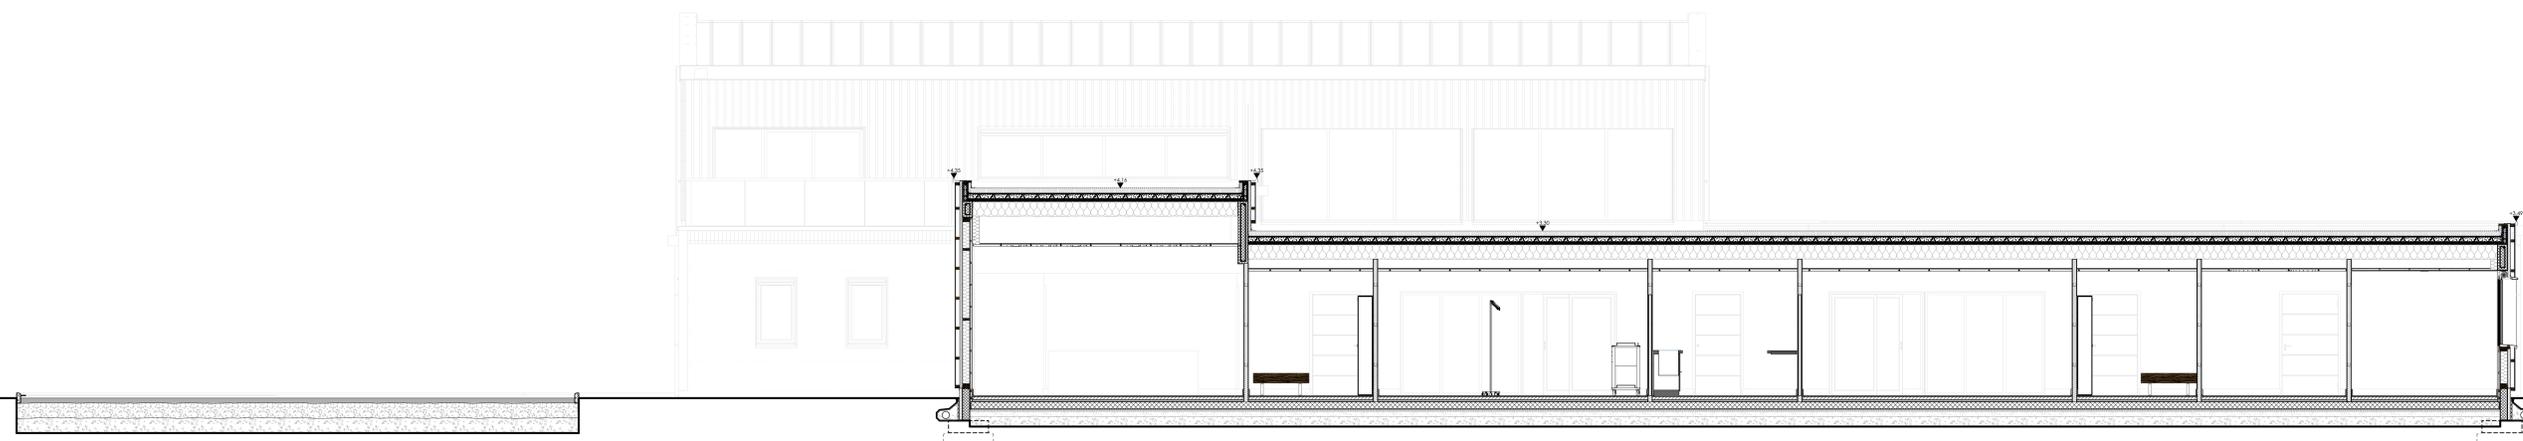


Coupe A2

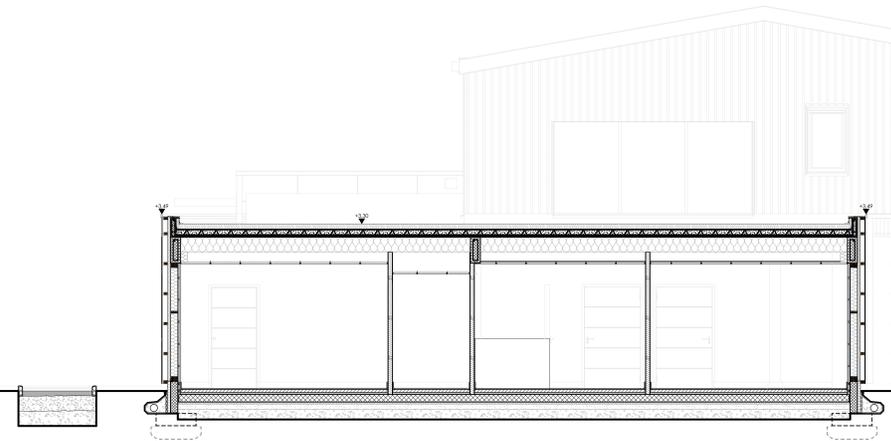


Coupe B0

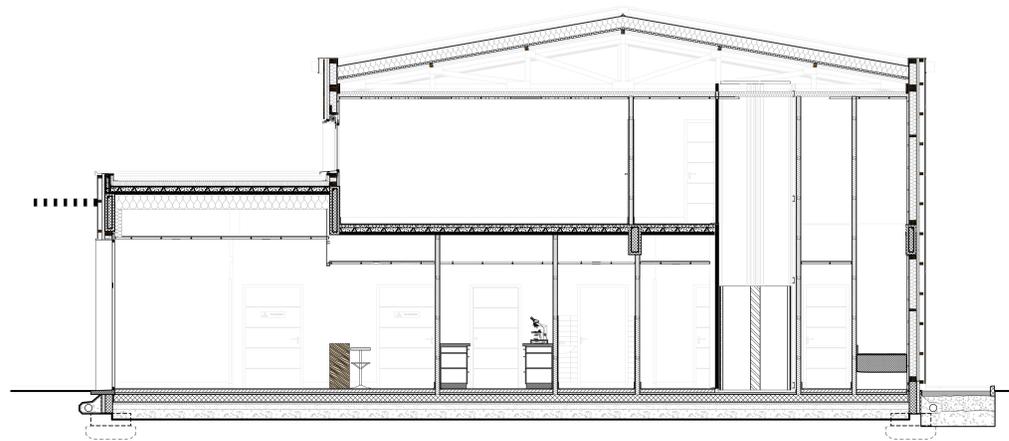

Coupe B2

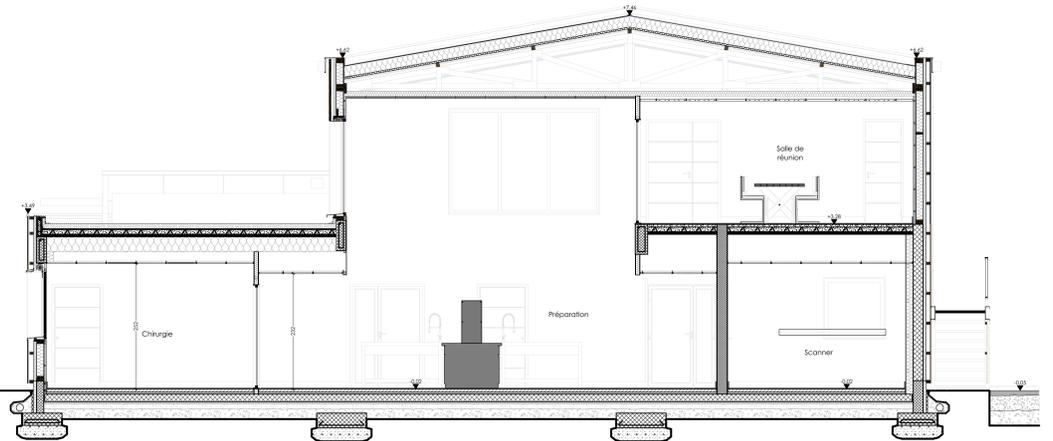

Coupe B1

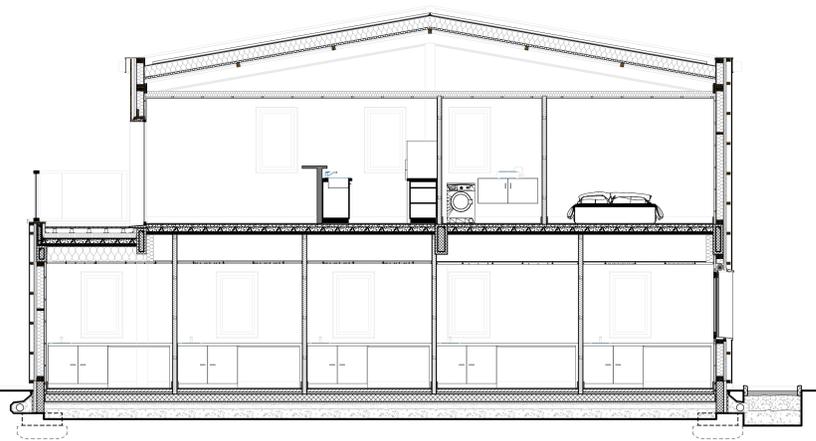

Coupe B3

SP23  
RA  
LE

**CAPVETO - Centre de référés vétérinaires**  
Rue d'Angoulême - 87270 - Couzeau

<b>Maître d'Ouvrage</b>		<b>CAPVETO</b> <small>14, rue des Rochettes - 87300 - Couzeau          Tél. 05 55 52 82 24          Courriel: frederic.sanspoux@capveto.fr</small>	
<b>Architecte</b>		<b>Economiste</b>	
<small>Soprès 33          Cécile RFF MAISSANDRI - Jean-FRANÇOIS - Architectes D.P.L.G.          7 Boulevard Emile Zola - 33000 - Coutras          Tél. 05 55 52 82 70          Courriel: soprès33@orange-architectes.fr</small>		<small>Bureaux d'études Becticlé - CVC - Plombières          2 Avenue Pierre Mendès France          16 05 55 52 33 22 - Fax: 05 55 52 11 18          Courriel: gerard.poon@labre-ingenierie.fr</small>	
<small>Bureaux d'études Structure          Cabrol Beloué          7 Rue Charles Lindbergh - 87270 Couzeau          Tél. 05 55 79 38 83          Courriel: bel.cabrolbeloue@gmail.com</small>		<small>LABRE INGENIERIE          16000 - PLUMBIERES</small>	
<b>Bureaux d'études XXX</b>		<b>Bureau de contrôle</b>	
		SPS	

Indice	Modifications	Date
A	Dossier de Consultation des Entreprises	14/01/2019
B	Dossier de Consultation des Entreprises	11/02/2019
C	Dossier de Consultation des Entreprises	11/02/2019
D	Dossier de Consultation des Entreprises	17/04/2019
E	Dossier de Consultation des Entreprises	14/07/2019
F	Dossier de Consultation des Entreprises	31/07/2019

F	Etat projeté - Coupes	31/07/2019
---	-----------------------	------------

<b>S23-2018-12</b>	DCE	1:50	CP	6
<small>N°Affaire</small>	<small>Floor</small>	<small>Echelle</small>	<small>Destinataire</small>	

Stationnement public