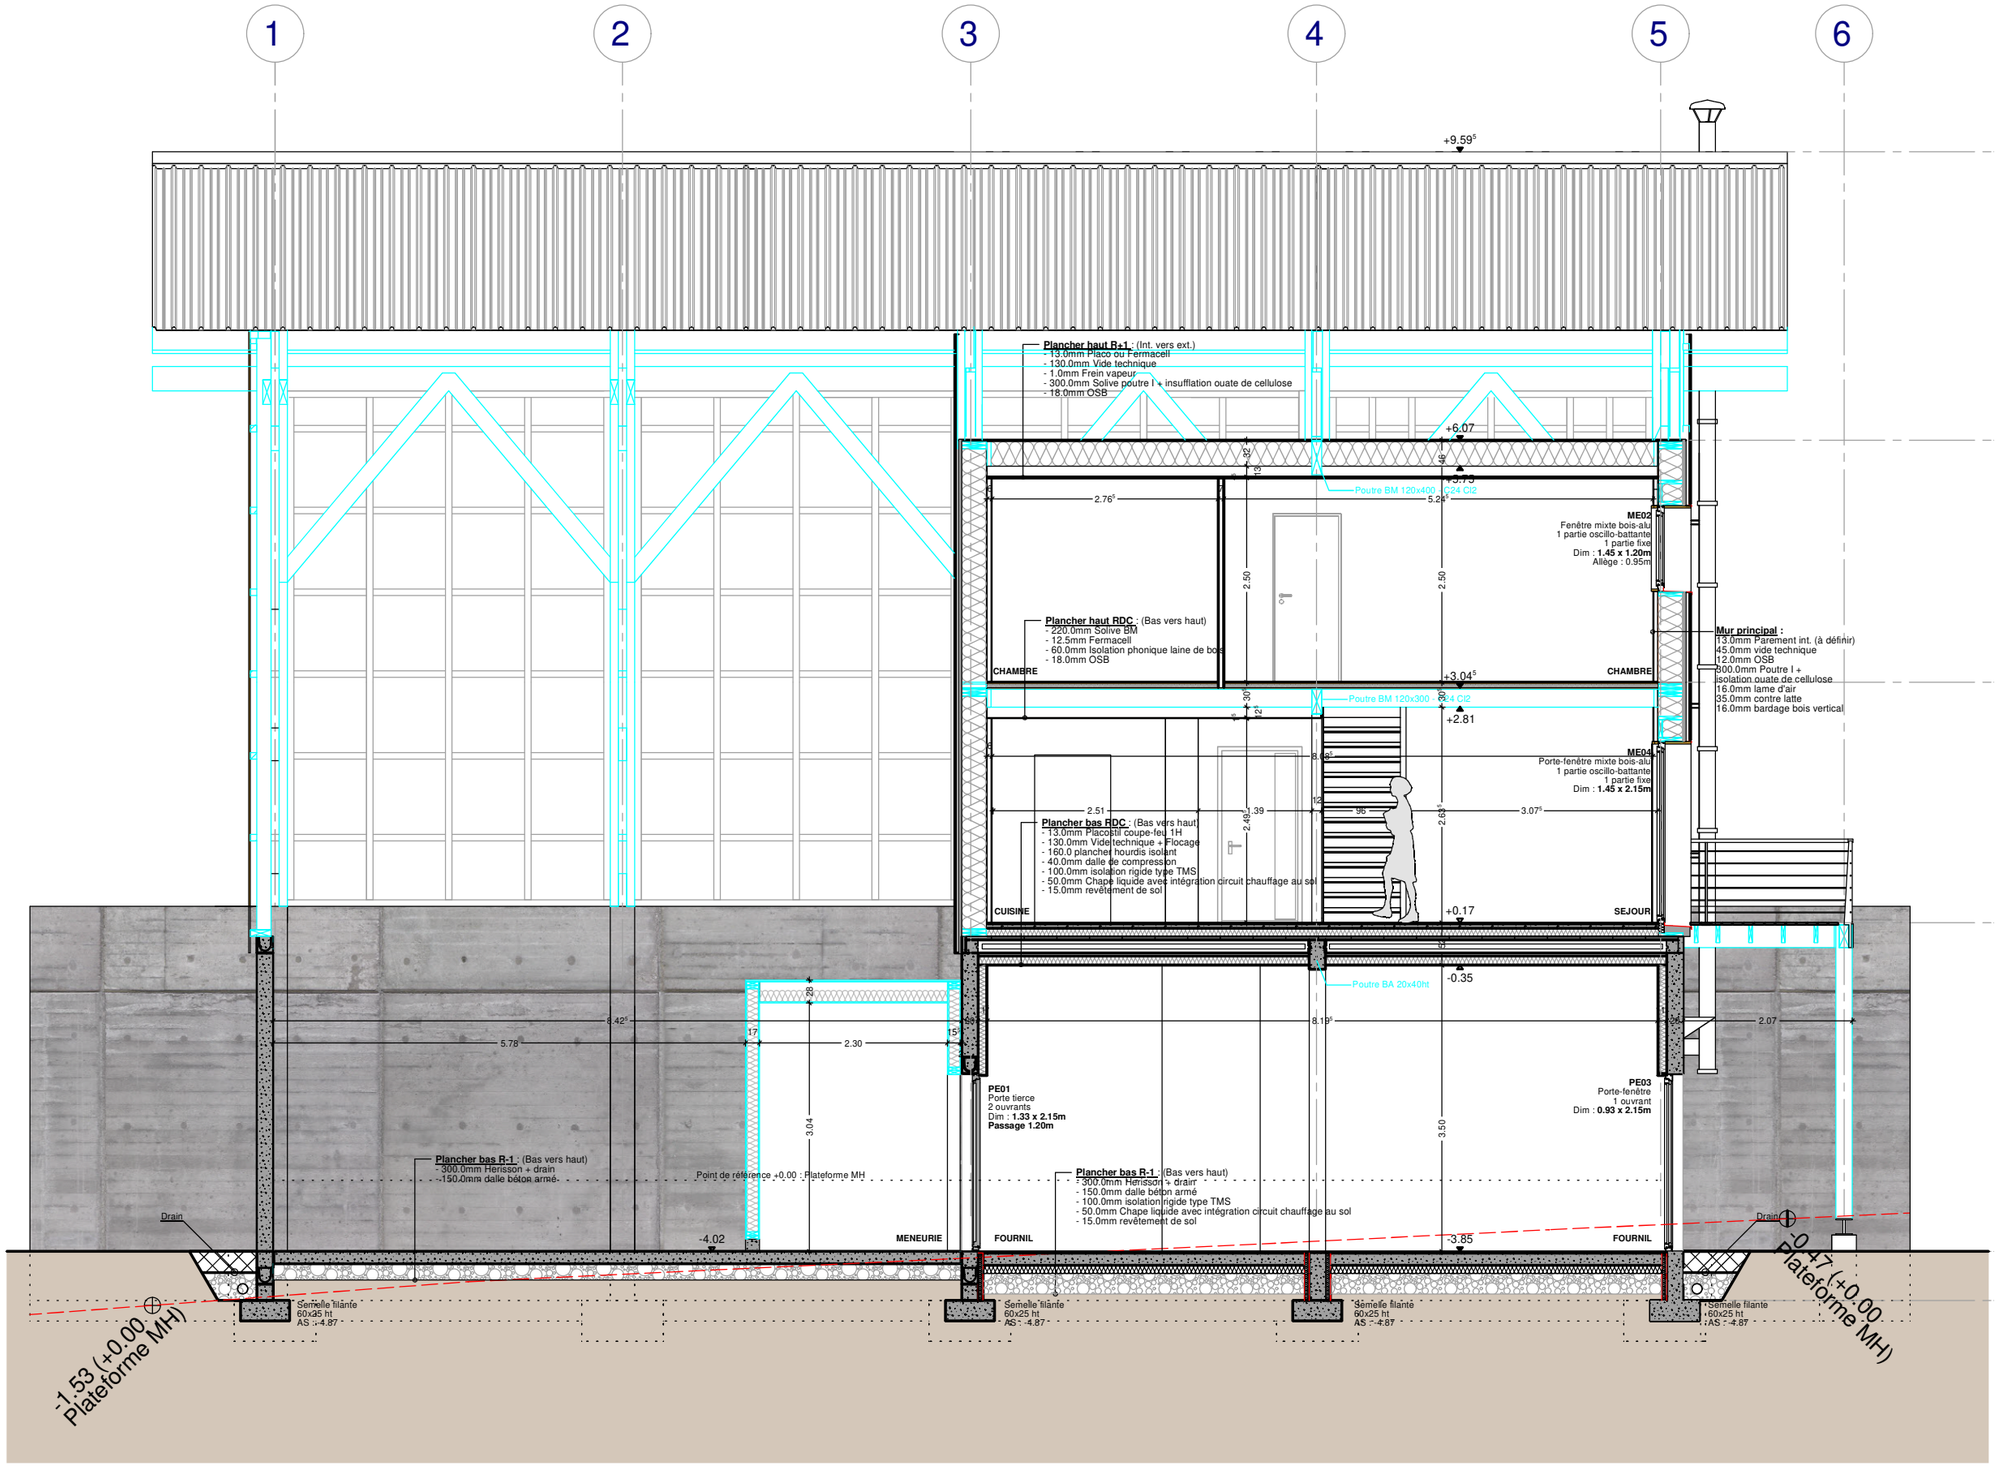
1
2
3
4
5
6
+9.59
Plancher haut R+1 : (Int. vers ext.)
- 13.0mm Placo ou Fermacell
- 130.0mm Vide technique
- 1.0mm Frein vapeur
- 300.0mm Solive poutre I + insufflation ouate de cellulose
- 18.0mm OSB
+6.07
+5.75
Poutre BM 120x400 - 24 Cl2
2.76
5.24
ME02
Fenêtre mixte bois-alu
1 partie oscillo-battante
1 partie fixe
Dim : 1.45 x 1.20m
Allège : 0.95m
Plancher haut RDC : (Bas vers haut)
- 220.0mm Solive BM
- 12.5mm Fermacell
- 60.0mm Isolation phonique laine de bois
- 18.0mm OSB
CHAMBRE
CHAMBRE
Mur principal :
13.0mm Parement int. (à définir)
45.0mm vide technique
12.0mm OSB
300.0mm Poutre I +
isolation ouate de cellulose
16.0mm lame d'air
35.0mm contre latte
16.0mm bardage bois vertical
+3.04
Poutre BM 120x300 - 24 Cl2
+2.81
ME04
Porte-fenêtre mixte bois-alu
1 partie oscillo-battante
1 partie fixe
Dim : 1.45 x 2.15m
2.51
3.07
Plancher bas RDC : (Bas vers haut)
- 13.0mm Placostil coupe-feu 1H
- 130.0mm Vide technique + Flocage
- 160.0 plancher hourdis isolant
- 40.0mm dalle de compression
- 100.0mm isolation rigide type TMS
- 50.0mm Chape liquide avec intégration circuit chauffage au sol
- 15.0mm revêtement de sol
CUISINE
+0.17
SEJOUR
Poutre BA 20x40ht
-0.35
8.42
5.78
2.30
8.10
2.07
PE01
Porte tierce
2 ouvrants
Dim : 1.33 x 2.15m
Passage 1.20m
PE03
Porte-fenêtre
1 ouvrant
Dim : 0.93 x 2.15m
Plancher bas R-1 : (Bas vers haut)
- 300.0mm Herisson + drain
- 150.0mm dalle béton armé
Point de référence +0.00 : Plateforme MH
Plancher bas R-1 : (Bas vers haut)
- 300.0mm Herisson + drain
- 150.0mm dalle béton armé
- 100.0mm isolation rigide type TMS
- 50.0mm Chape liquide avec intégration circuit chauffage au sol
- 15.0mm revêtement de sol
Drain
-4.02
MENEURIE
FOURNIL
-3.85
FOURNIL
Drain
Semelle filante
60x25 ht
AS : -4.87
Semelle filante
60x25 ht
AS : -4.87
Semelle filante
60x25 ht
AS : -4.87
Semelle filante
60x25 ht
AS : -4.87
-1.53 (+0.00 Plateforme MH)
-0.47 (+0.00 Plateforme MH)