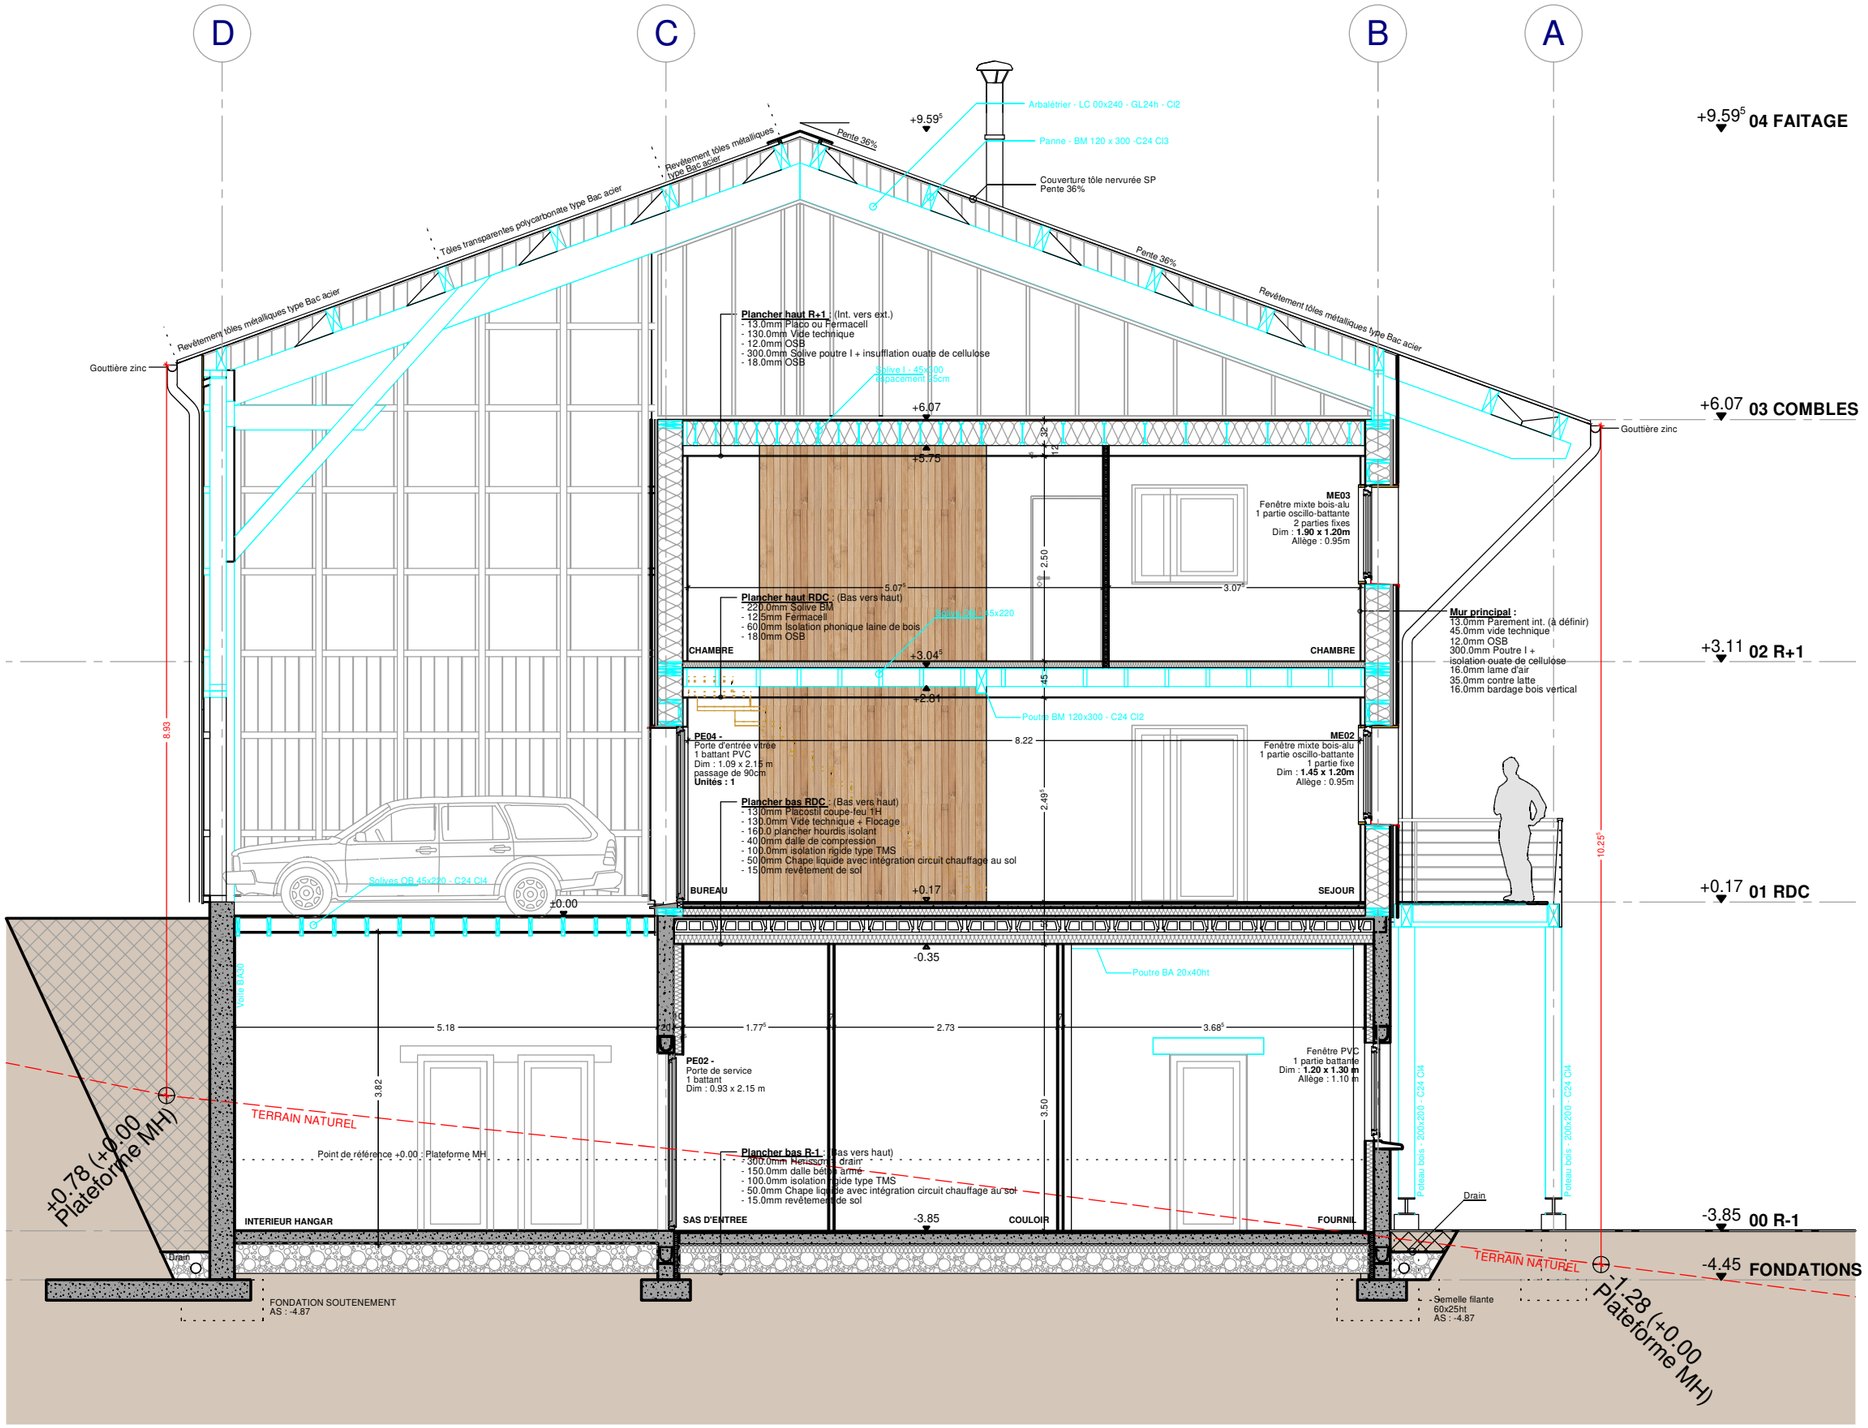
D
C
B
A
+9.59 04 FAITAGE
+6.07 03 COMBLES
+3.11 02 R+1
+0.17 01 RDC
-3.85 00 R-1
-4.45 FONDATIONS
Arbalétrier - LC 00x240 - GL24h - Cl2
Panne - BM 120 x 300 -C24 Cl3
Couverture tôle nervurée SP
Pente 36%
Revêtement tôles métalliques type Bac acier
Tôles transparentes polycarbonite type Bac acier
Gouttière zinc
Plancher haut R+1 : (Int. vers ext.)
- 13.0mm Placo ou Fermacell
- 130.0mm Vide technique
- 12.0mm OSB
- 300.0mm Solive poutre I + insufflation ouate de cellulose
- 18.0mm OSB
Solive I - 45x300
Espacement 65cm
Plancher haut RDC : (Bas vers haut)
- 22.0mm Solive BM
- 12.5mm Fermacell
- 60.0mm Isolation phonique laine de bois
- 18.0mm OSB
Solive BM 45x220
Poutre BM 120x300 - C24 Cl2
Plancher bas RDC : (Bas vers haut)
- 13.0mm Placostil coupe-feu 1H
- 130.0mm Vide technique + Flocage
- 160.0 plancher hourdis isolant
- 40.0mm dalle de compression
- 100.0mm isolation rigide type TMS
- 50.0mm Chape liquide avec intégration circuit chauffage au sol
- 15.0mm revêtement de sol
Solives OB 45x220 - C24 Cl4
Poutre BA 20x40ht
Voile BA20
Plancher bas R-1 : (Bas vers haut)
- 300.0mm Remblais drainant
- 150.0mm dalle béton armé
- 100.0mm isolation rigide type TMS
- 50.0mm Chape liquide avec intégration circuit chauffage au sol
- 15.0mm revêtement de sol
Point de référence +0.00 : Plateforme MH
TERRAIN NATUREL
+0.78 (+0.00 Plateforme MH)
-1.28 (+0.00 Plateforme MH)
Drain
Poteau bois - 200x200 - C24 Cl4
ME03
Fenêtre mixte bois-alu
1 partie oscillo-battante
2 parties fixes
Dim : 1.90 x 1.20m
Allège : 0.95m
Mur principal :
13.0mm Parement int. (à définir)
45.0mm vide technique
12.0mm OSB
300.0mm Poutre I +
isolation ouate de cellulose
16.0mm lame d'air
35.0mm contre latte
16.0mm bardage bois vertical
PE04 -
Porte d'entrée vitrée
1 battant PVC
Dim : 1.09 x 2.15 m
passage de 90cm
Unités : 1
ME02
Fenêtre mixte bois-alu
1 partie oscillo-battante
1 partie fixe
Dim : 1.45 x 1.20m
Allège : 0.95m
PE02 -
Porte de service
1 battant
Dim : 0.93 x 2.15 m
Fenêtre PVC
1 partie battante
Dim : 1.20 x 1.30 m
Allège : 1.10 m
CHAMBRE
CHAMBRE
BUREAU
SEJOUR
INTERIEUR HANGAR
SAS D'ENTREE
COULOIR
FOURNIL
FONDATION SOUTENEMENT
AS : -4.87
- Semelle filante
60x25ht
AS : -4.87
+9.59
+6.07
+5.75
+3.04
+2.81
+0.17
±0.00
-0.35
-3.85
8.93
10.25
8.22
5.07
3.07
5.18
1.77
2.73
3.68
2.50
2.49
3.50
3.82
1.12
2.45