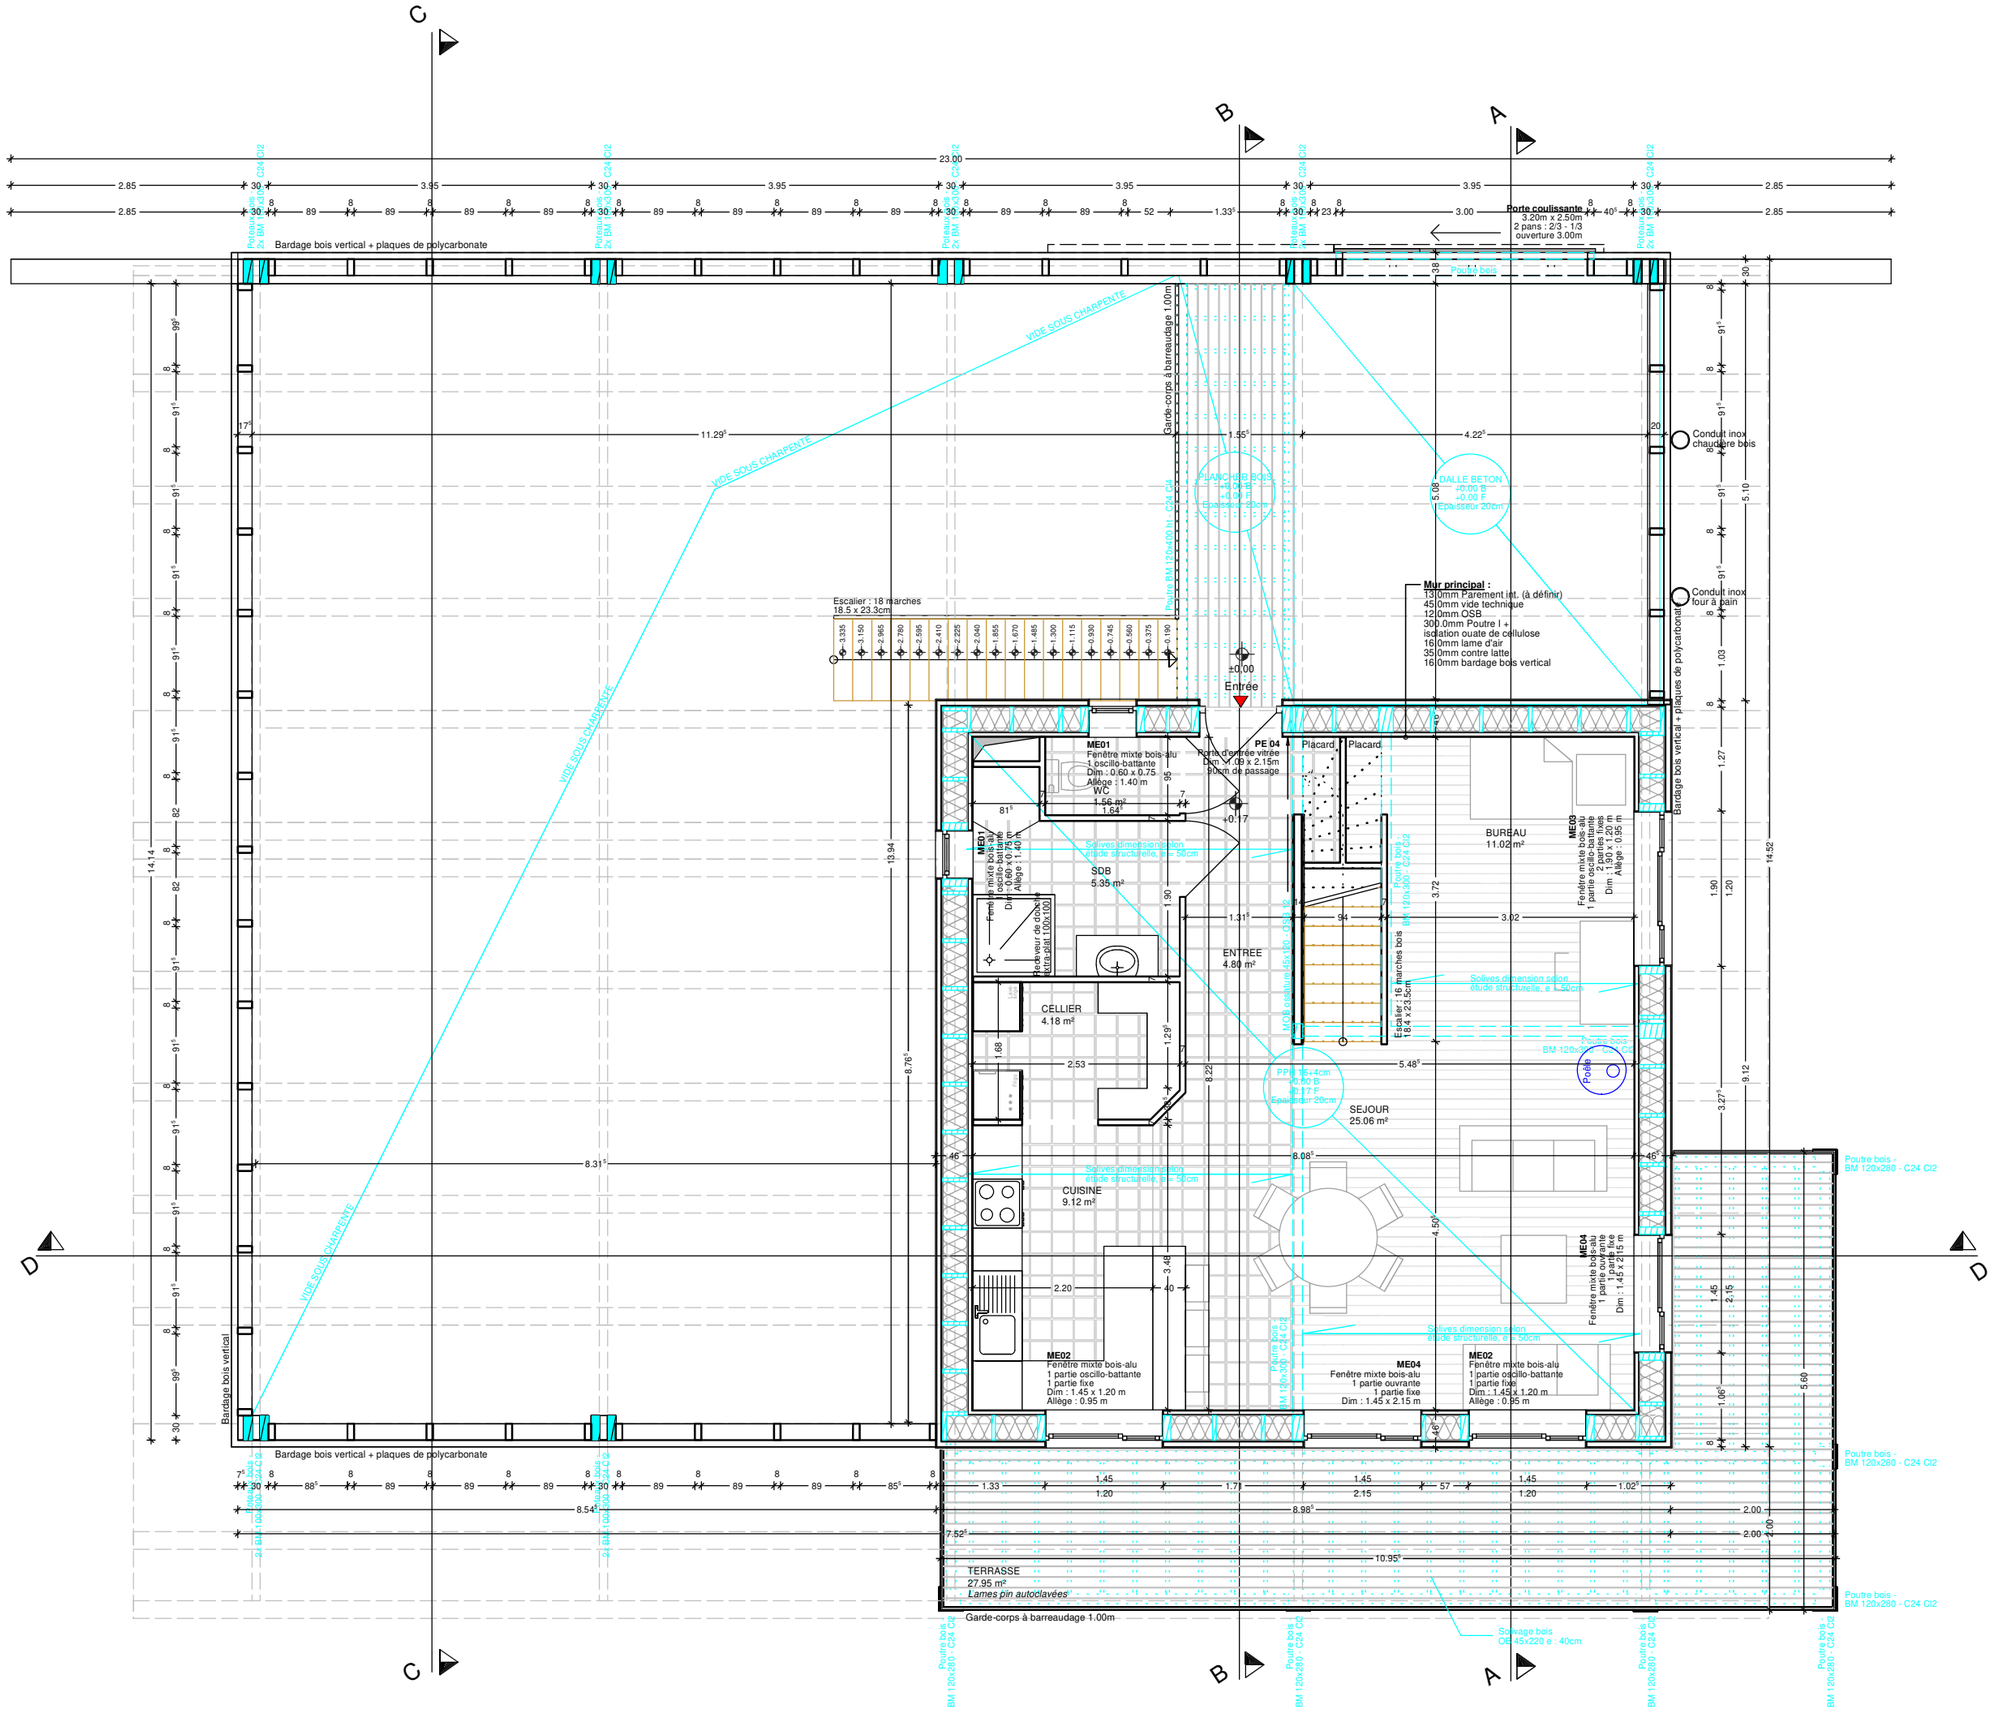
Bardage bois vertical + plaques de polycarbonate
Porte coulissante
3.20m x 2.50m
2 pans : 2/3 - 1/3
ouverture 3.00m
Poutre bois
VIDE SOUS CHARPENTE
Garde-corps à barreaudage 1.00m
PLANCHER BOIS
+0.00 B
+0.00 F
Epaisseur 20cm
DALLE BETON
+0.00 B
+0.00 F
Epaisseur 20cm
Conduit inox chaudière bois
Conduit inox four à pain
Mur principal :
130mm Parement int. (à définir)
450mm vide technique
120mm OSB
300mm Poutre I + isolation ouate de cellulose
160mm lame d'air
350mm contre latte
160mm bardage bois vertical
Escalier : 18 marches
18.5 x 23.3cm
±0.00
Entrée
ME01
Fenêtre mixte bois-alu
1 oscillo-battante
Dim : 0.60 x 0.75
Allège : 1.40 m
PE 04
Porte d'entrée vitrée
Dim : 1.09 x 2.15m
90cm de passage
Placard
Placard
WC
1.56 m²
BUREAU
11.02 m²
ME03
Fenêtre mixte bois-alu
1 partie oscillo-battante
2 parties fixes
Dim : 1.90 x 1.20 m
Allège : 0.95 m
Solives dimension selon étude structurelle, e = 50cm
SDB
5.35 m²
Recevoir de double extra-plat 100x100
ENTREE
4.80 m²
Escalier : 16 marches bois
18.4 x 23.5cm
CELLIER
4.18 m²
Poutre bois
BM 120x300 - C24 Cl2
Poutre bois
BM 120x280 - C24 Cl2
Poteau
PPH 16+4cm
+0.00 B
+0.17 F
Epaisseur 20cm
SEJOUR
25.06 m²
CUISINE
9.12 m²
ME04
Fenêtre mixte bois-alu
1 partie ouvrante
1 partie fixe
Dim : 1.45 x 2.15 m
ME02
Fenêtre mixte bois-alu
1 partie oscillo-battante
1 partie fixe
Dim : 1.45 x 1.20 m
Allège : 0.95 m
Bardage bois vertical
Bardage bois vertical + plaques de polycarbonate
Poutre bois -
BM 120x280 - C24 Cl2
TERRASSE
27.95 m²
Lames pin autoclavées
Garde-corps à barreaudage 1.00m
Solivage bois
CH 45x220 e : 40cm
A
B
C
D