## **PC 2** - PLAN DE MASSE ET DE RESEAUX- Echelle 1/100e

## **PC 1** -PLAN DE TOPOGRAPHIE - Echelle 1/250e

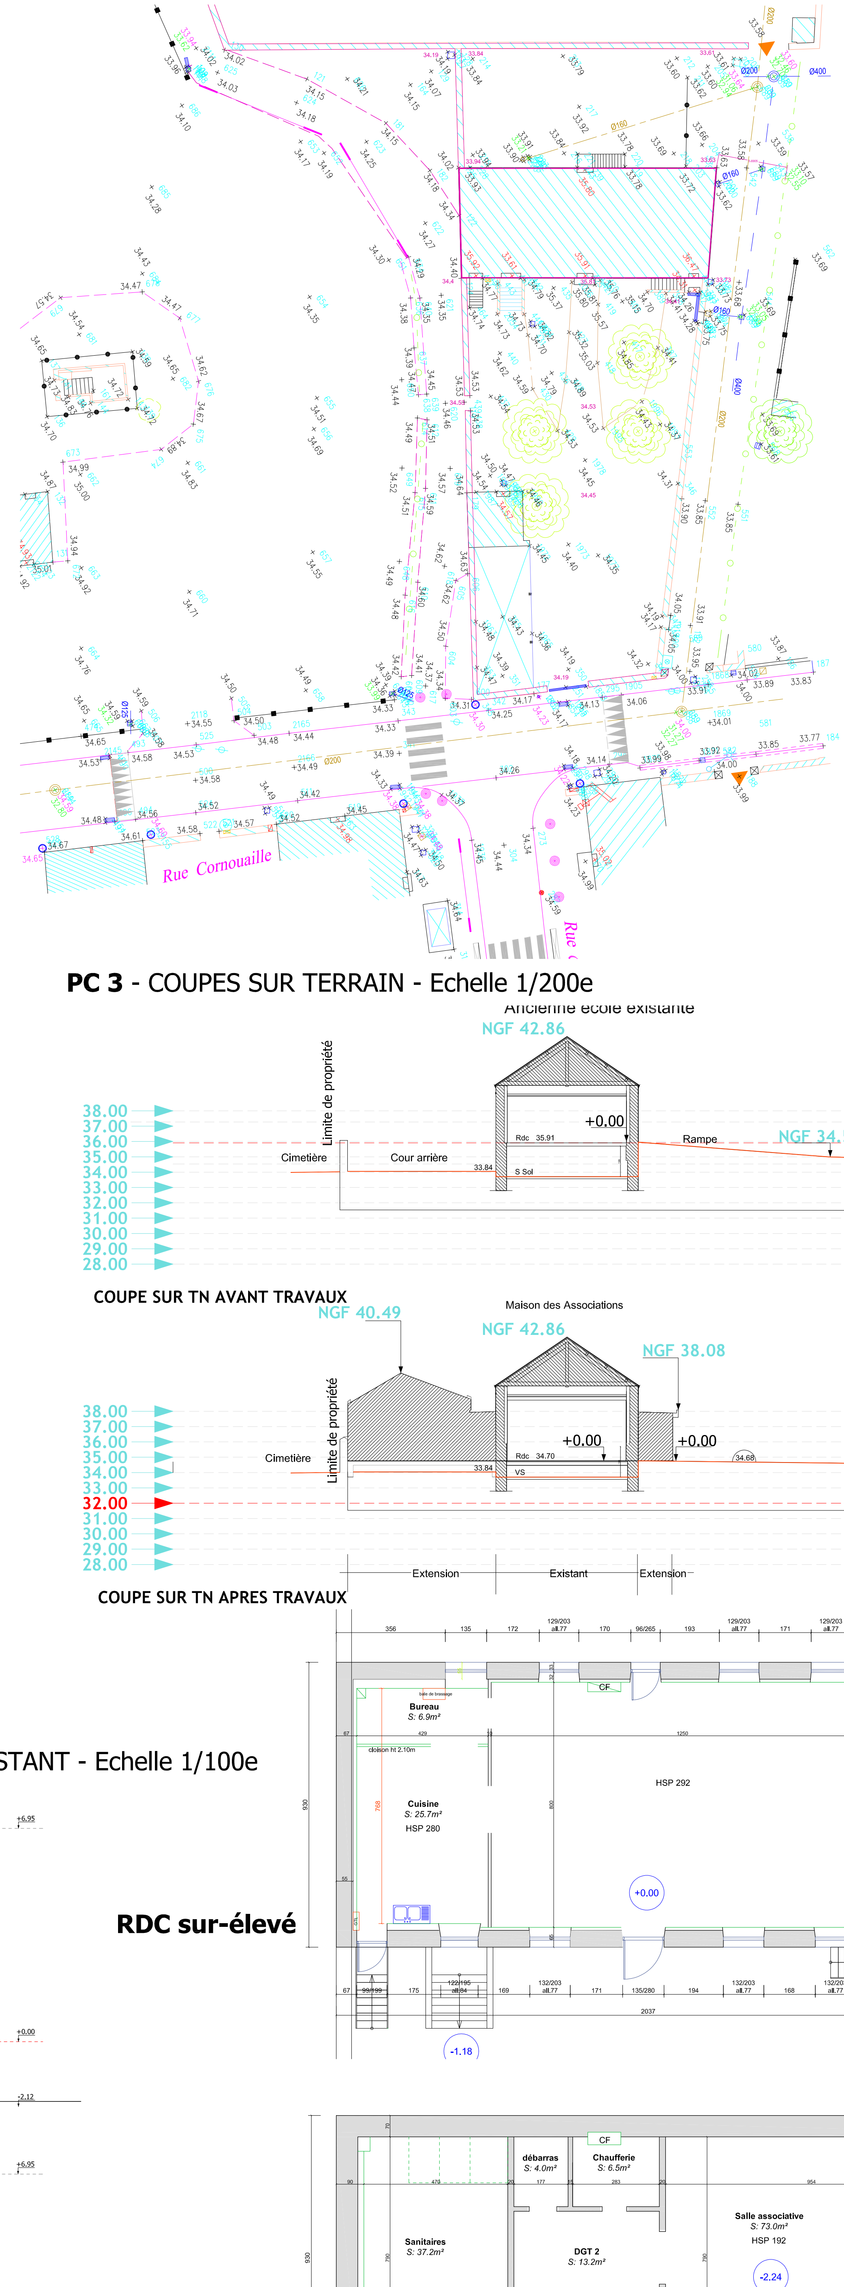


## **PC 1** -PLANS DE SITUATION

source Géoportail

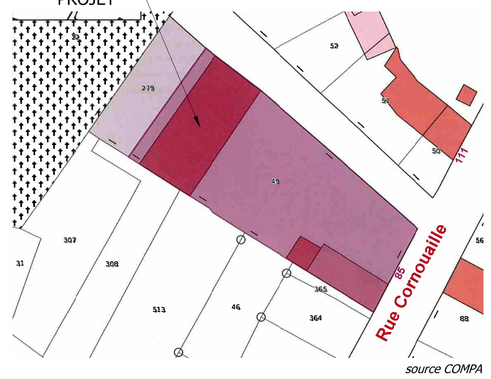


source COMPA

Vue arienne

## **PC 3** - COUPES SUR TERRAIN - Echelle 1/200e

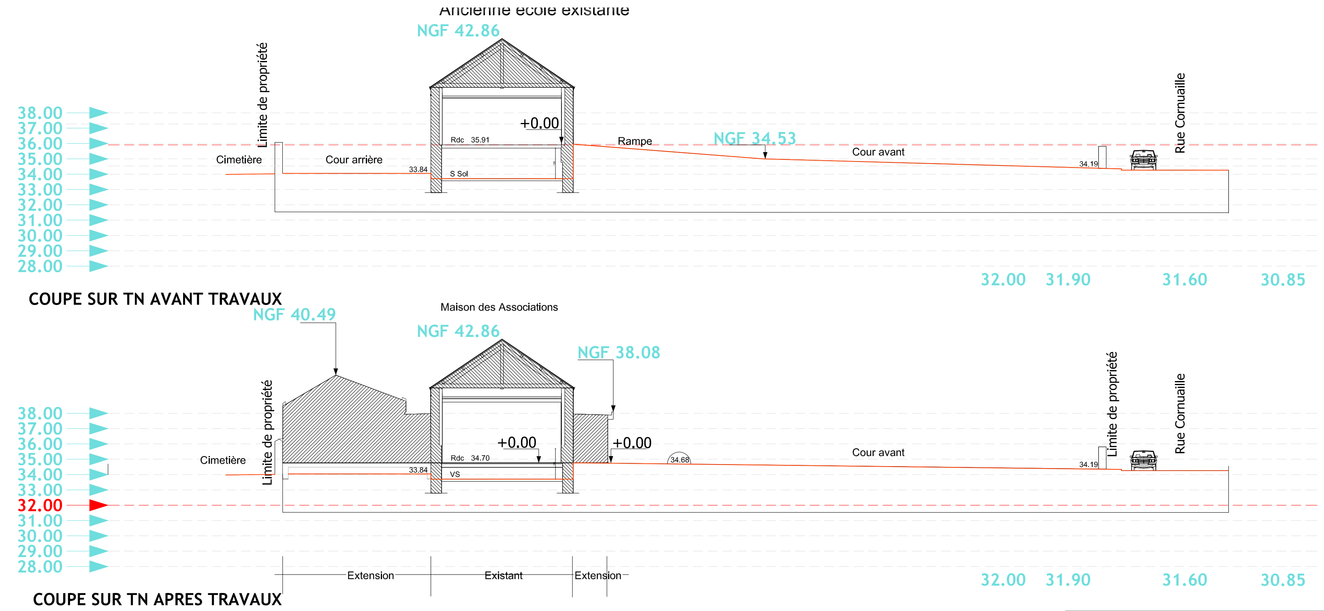


## **PC 2** -PLAN DE MASSE EXISTANT - Echelle 1/1000e

## **PC 2 et PC 5** -PLANS DES EXISTANT - Echelle 1/100e

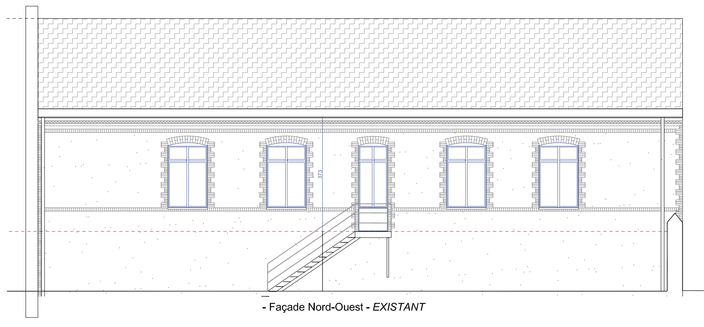

- Façade Nord-Ouest - *EXISTANT*

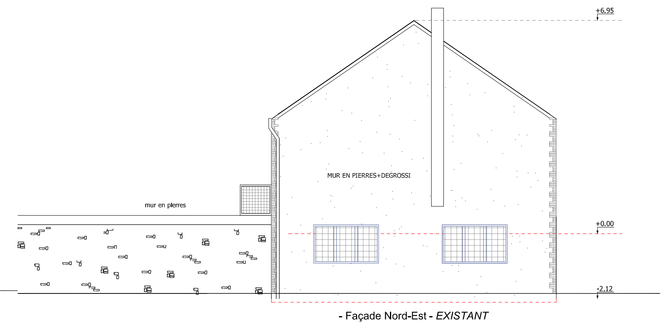


- Façade Nord-Est - *EXISTANT*

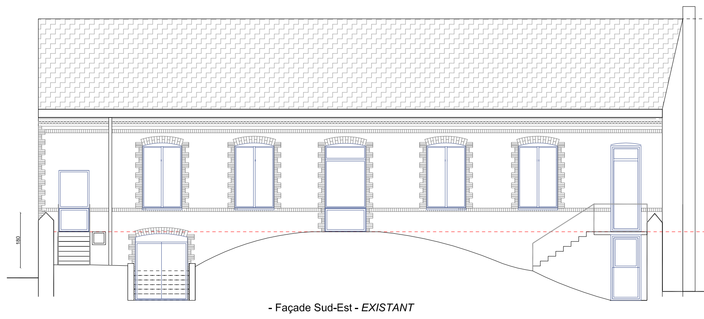

- Façade Sud-Est - *EXISTANT*

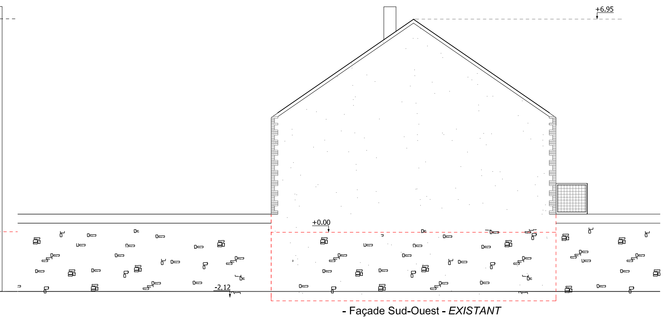

- Façade Sud-Ouest - *EXISTANT*

## **RDC sur-élevé**

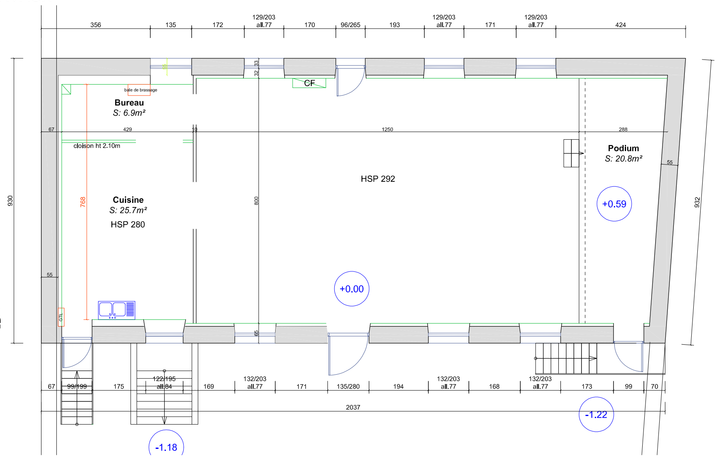


## **Sous sol semi-enterré**

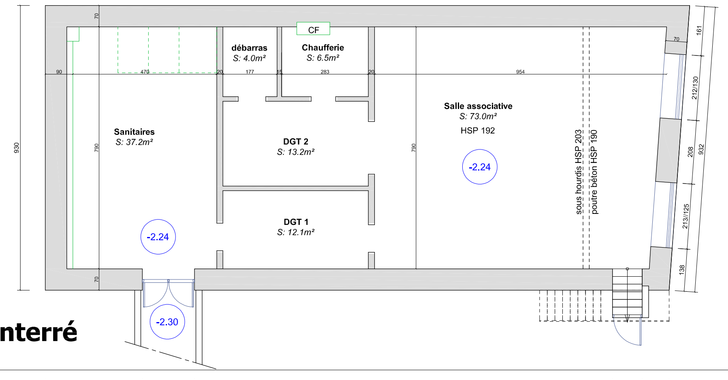


## **DEMANDE DE PERMIS DE CONSTRUIRE**

### **SALLE DES ASSOCIATIONS**

MESANGER (44)

MAÎTRE D'OUVRAGE

**COMMUNE DE MESANGER**
**Hôtel de Ville**
230, Rue Vieille Cour
44522 Mésanger

| | |
|---|---|
| Maitre d'oeuvre | GALLET Architecte urbaniste - 6, Rue des Juyons - 44330 la Chapelle Heulin<br>TEL : 02 40 49 51 97 - Mail : frederic.gallet44@orange.fr |
| Structure Béton | SISBA - 33, ZA Les Roitelières - BP 9 - 44330 Le Pallet<br>TEL : 02 40 80 10 99 - Mail : info@sisba.fr |
| Structure Bois Charpente | INGELIGNO - ZA Les Roitelières - BP 9 - 44330 Le Pallet<br>TEL : 02 40 80 10 96 - Mail : contact@ingelino.fr |
| BE Fluides : | GCA - 9 Avenue Jules Verne - 44230 Saint Sébastien sur Loire<br>TEL : 02 40 80 66 55 - Mail : contact@gcaingenierie.fr |
| Economie | NPTEC - 17, Rue du Nouveau Bêle - 44470 Carquefou<br>TEL : 02 52 10 56 67 - Mail : contact@nptec.fr |

| IND | Dates | Phase : | |
|---|---|---|---|
| A | | P C | PC 1 PC 2 exist. PC 2 PC 3 PC 5 exist. |
| B | | PLAN DE MASSE ET TOPOGRAPHIE COUPES SUR TN - SITUATION | |
| C | | Date : 30/01/2019 | Echelle : |