



# PLAN GENERAL - IMPLANTATION

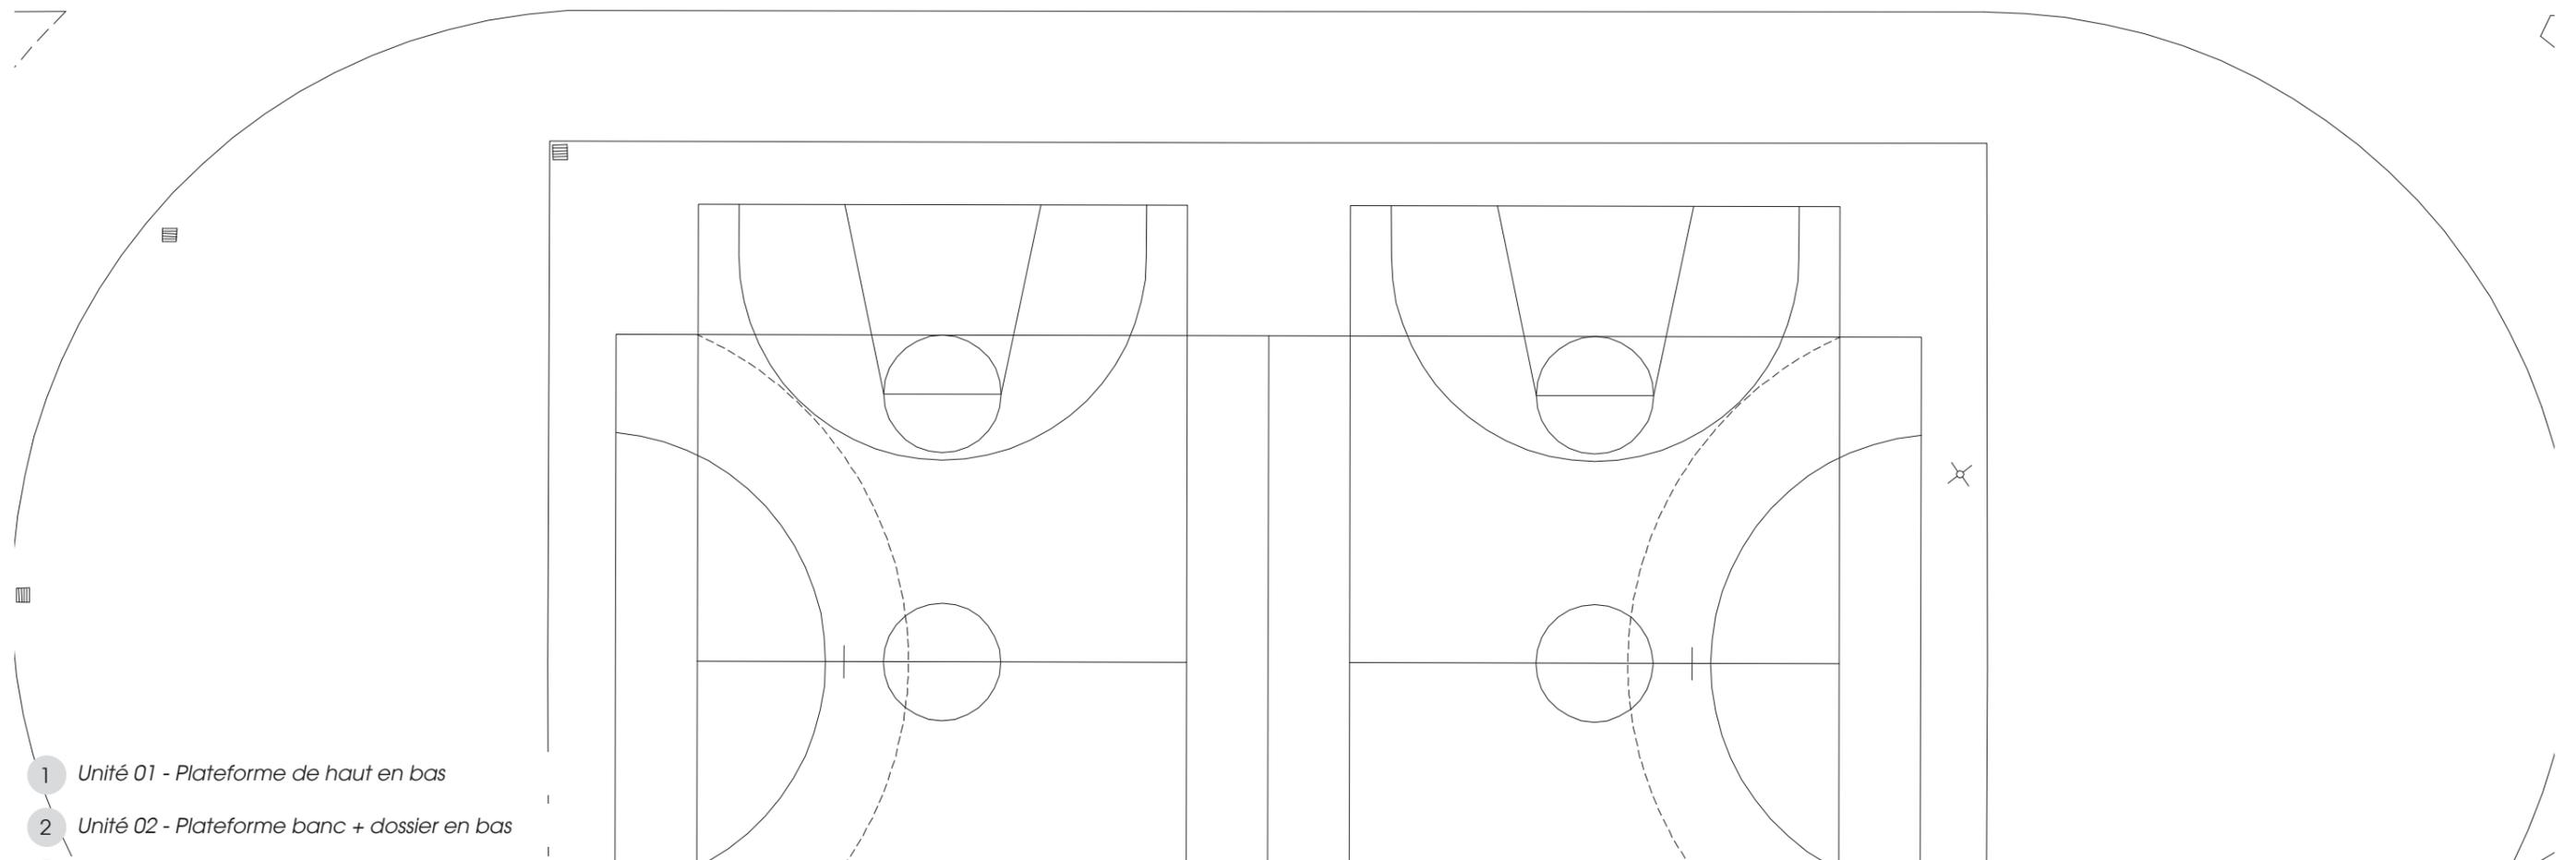

- 1 Unité 01 - Plateforme de haut en bas
- 2 Unité 02 - Plateforme banc + dossier en bas
- 3 Unité 03 - Plateforme banc et assis-debout en haut
- 4 Le banc relax sous l'arbre à part

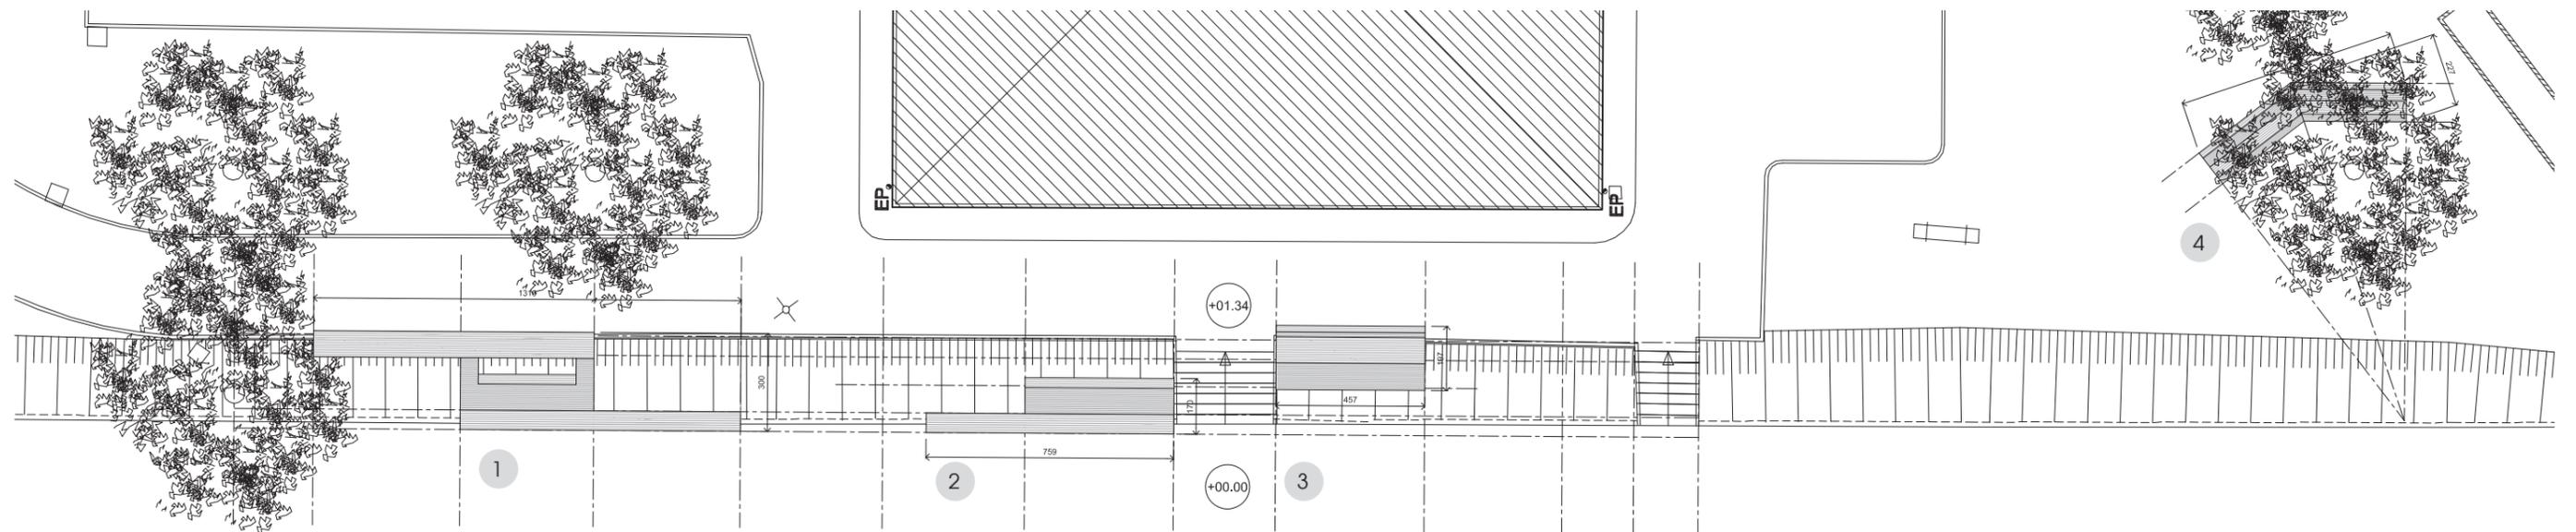

**Collège Léo Testut**  
Beaumont du Périgord

Aménagement de la cour  
Collège Léo Testut, Beaumont du Périgord

Equipe:

