
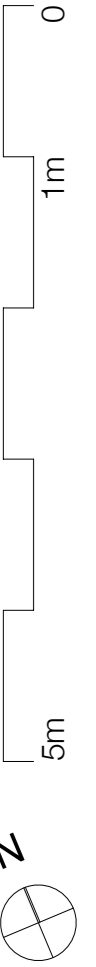


< RDC  
R+1 >

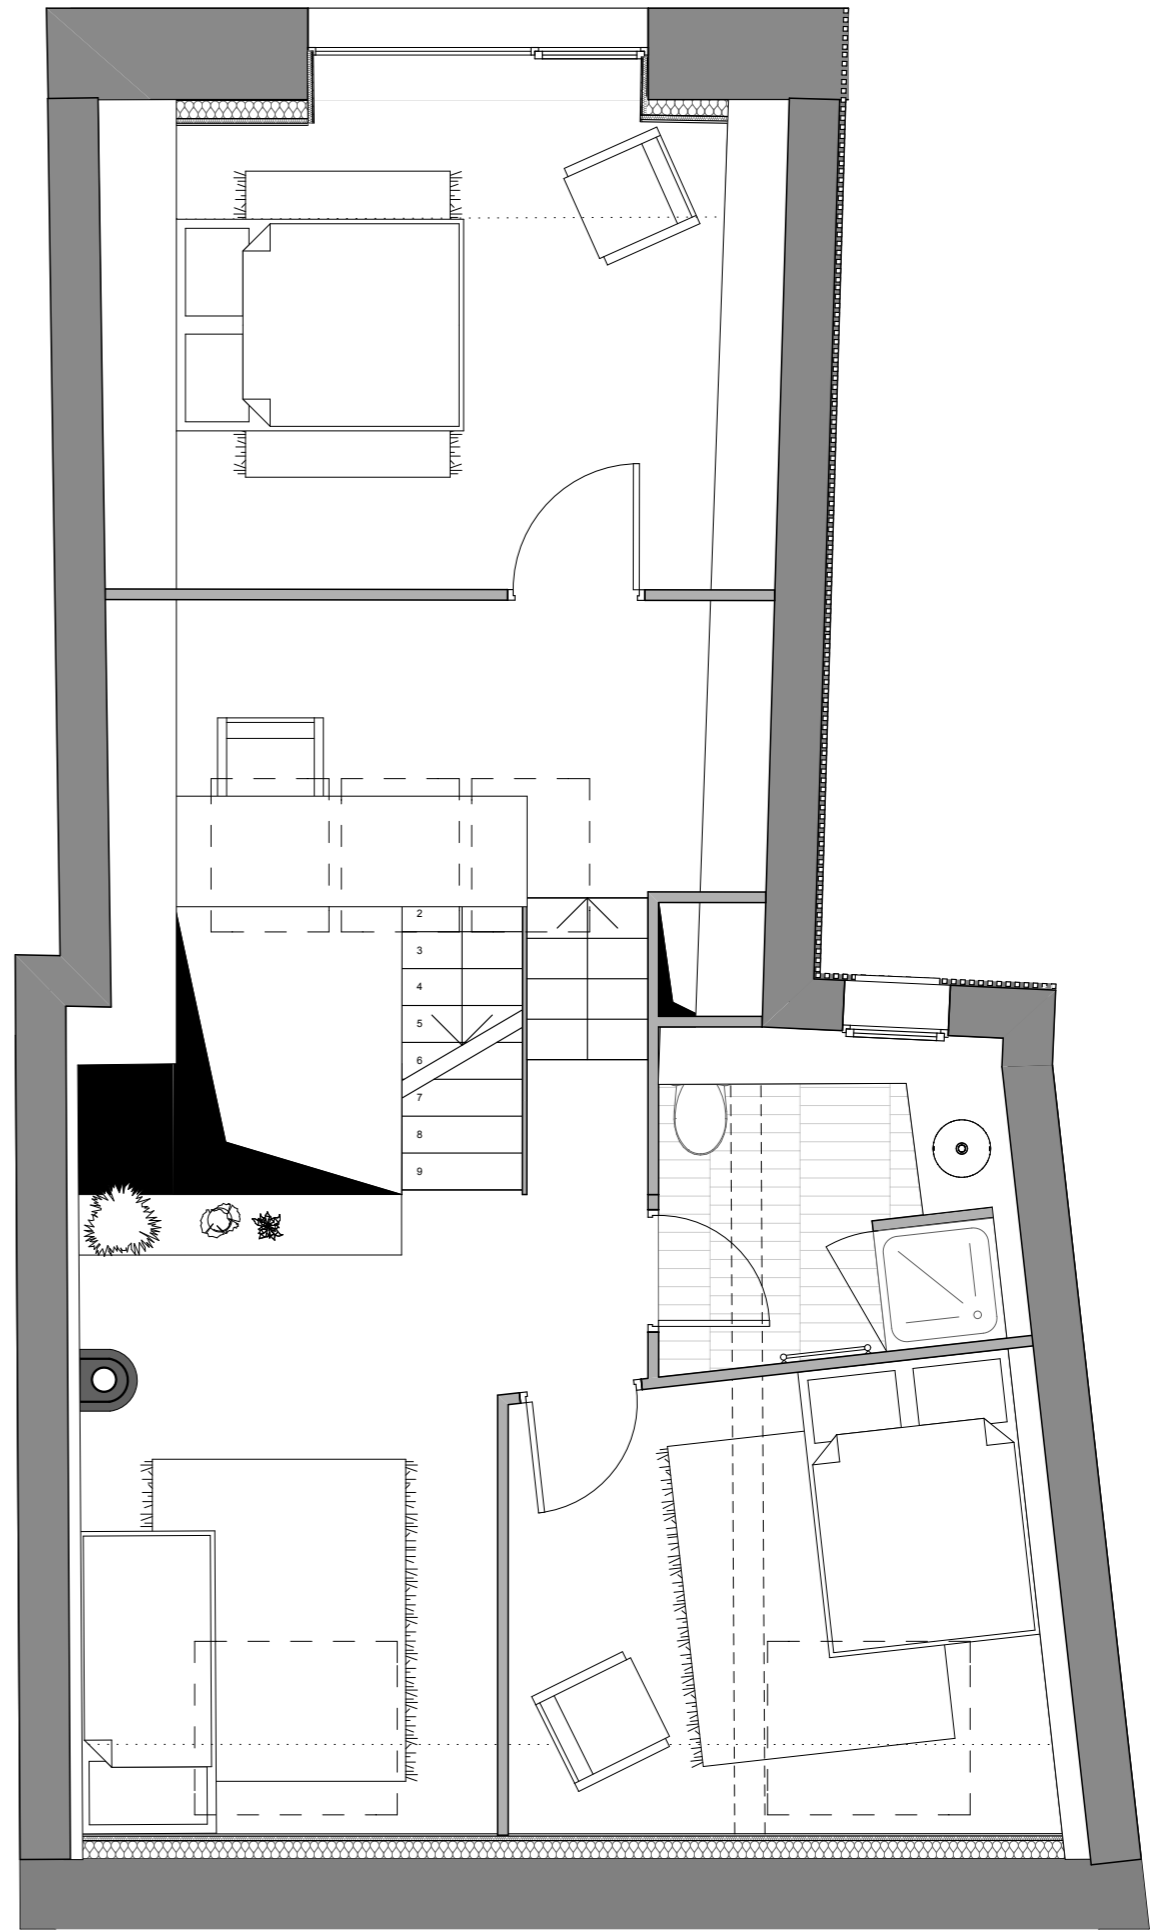

Maison  
1 chemin de la boucardière  
44100 NANTES

Alice Maine Architecte  
architecte@alicemaine.fr  
06.36.66.54.23

Charpente M  
Rénovation  
Surélévation

DOSSIER DES OUVRAGES  
EXECUTES

Plan de niveaux 1/50e  
A3

4.3