

Plafond acoustique  
lames micro perforées

Faux  
plafond


Luminaire

Panneau rayonnant

Ossature poteaux  
rainurés

Poutres moisées en  
bois lamellé-collé

Système de  
ventilation

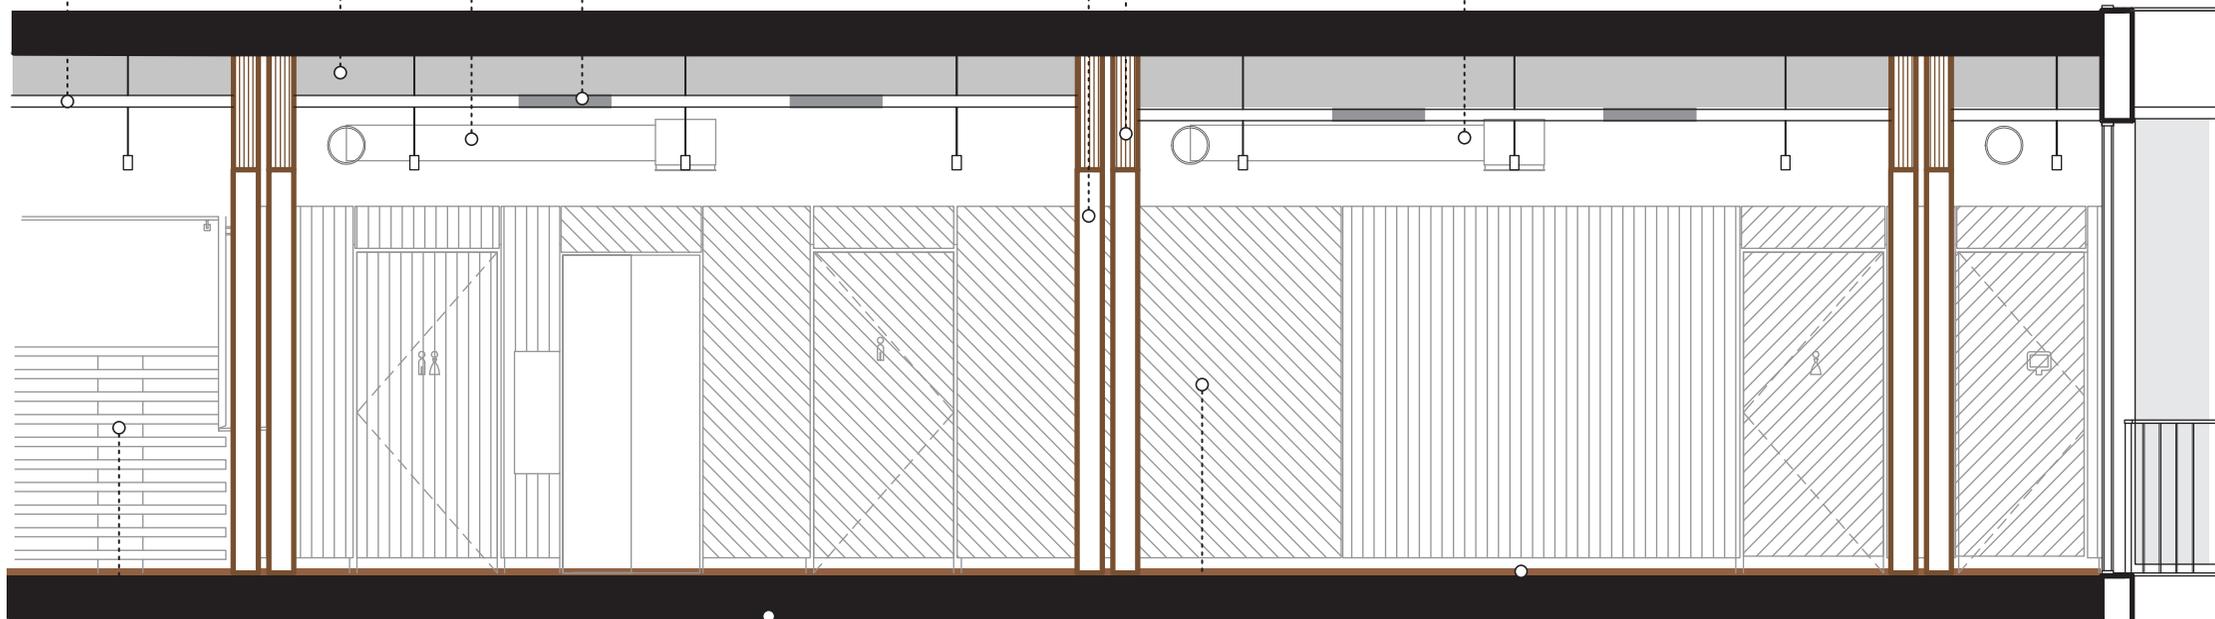

Escalier en bois à  
limon central  
porteur

Plancher prédalle béton  
+ dalle béton

Revêtement acoustique bois  
rainuré naturel ou peint

Parquet sur chant  
en chêne massif

