

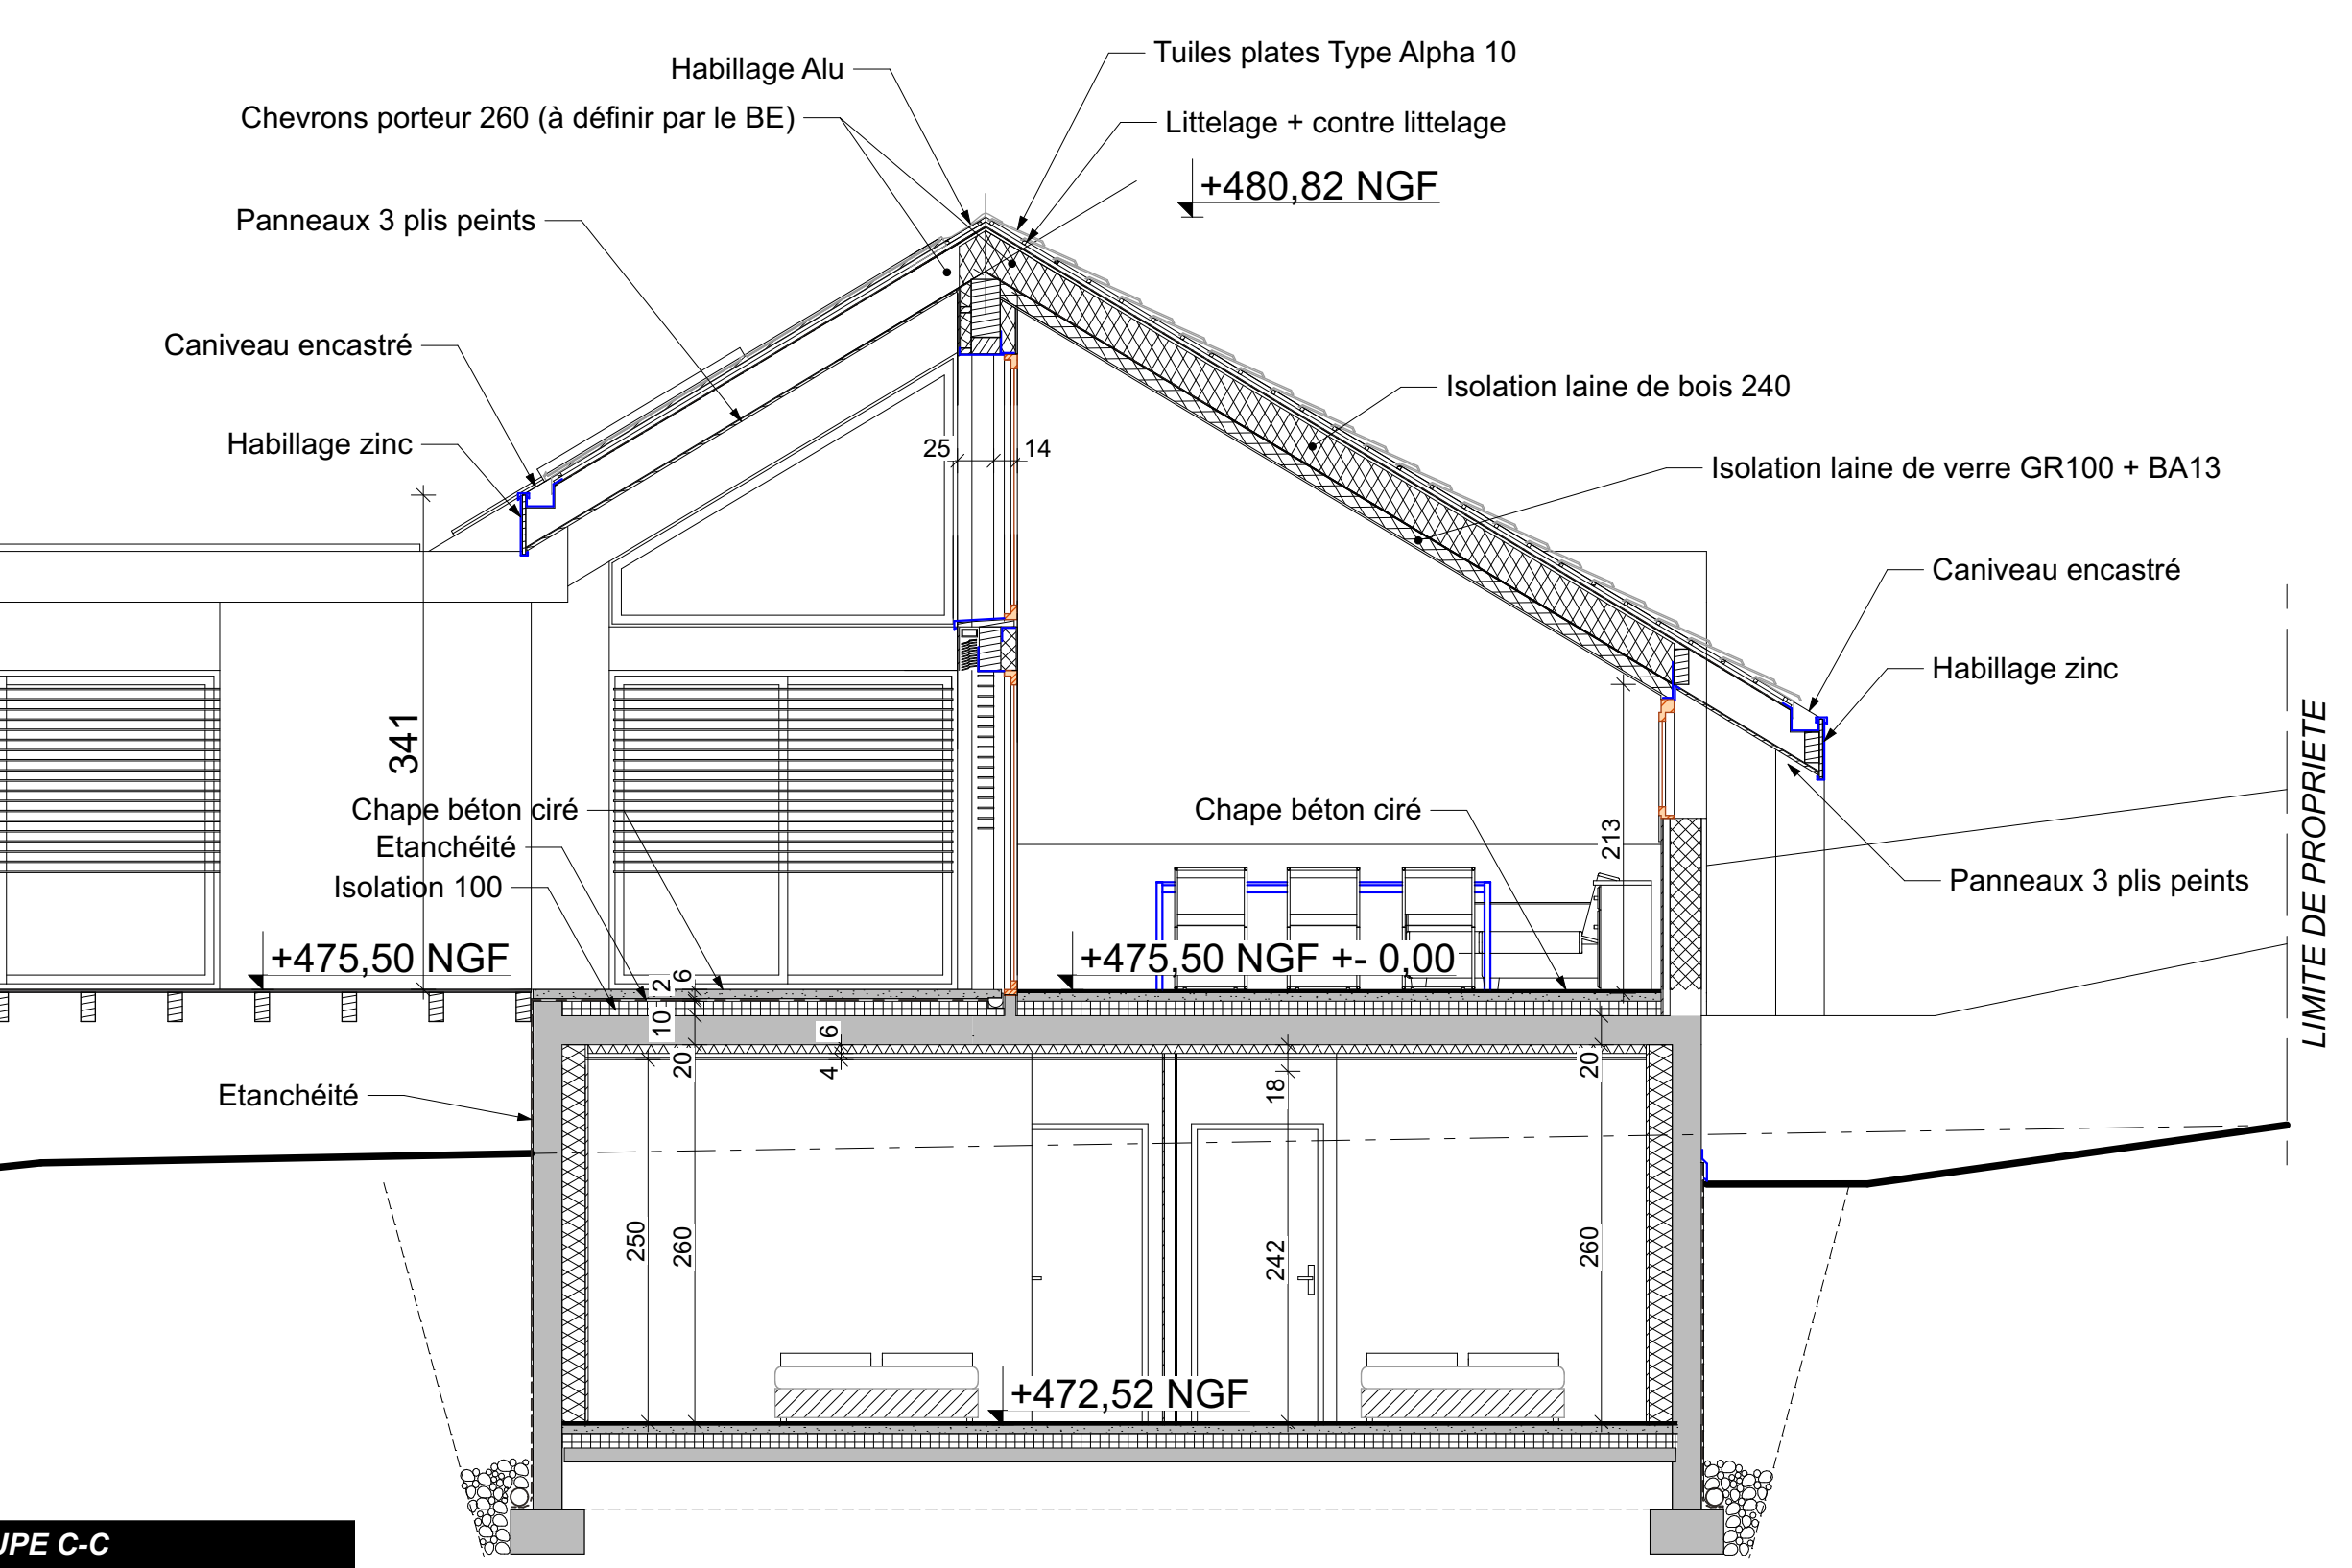




**COUPE B-B**

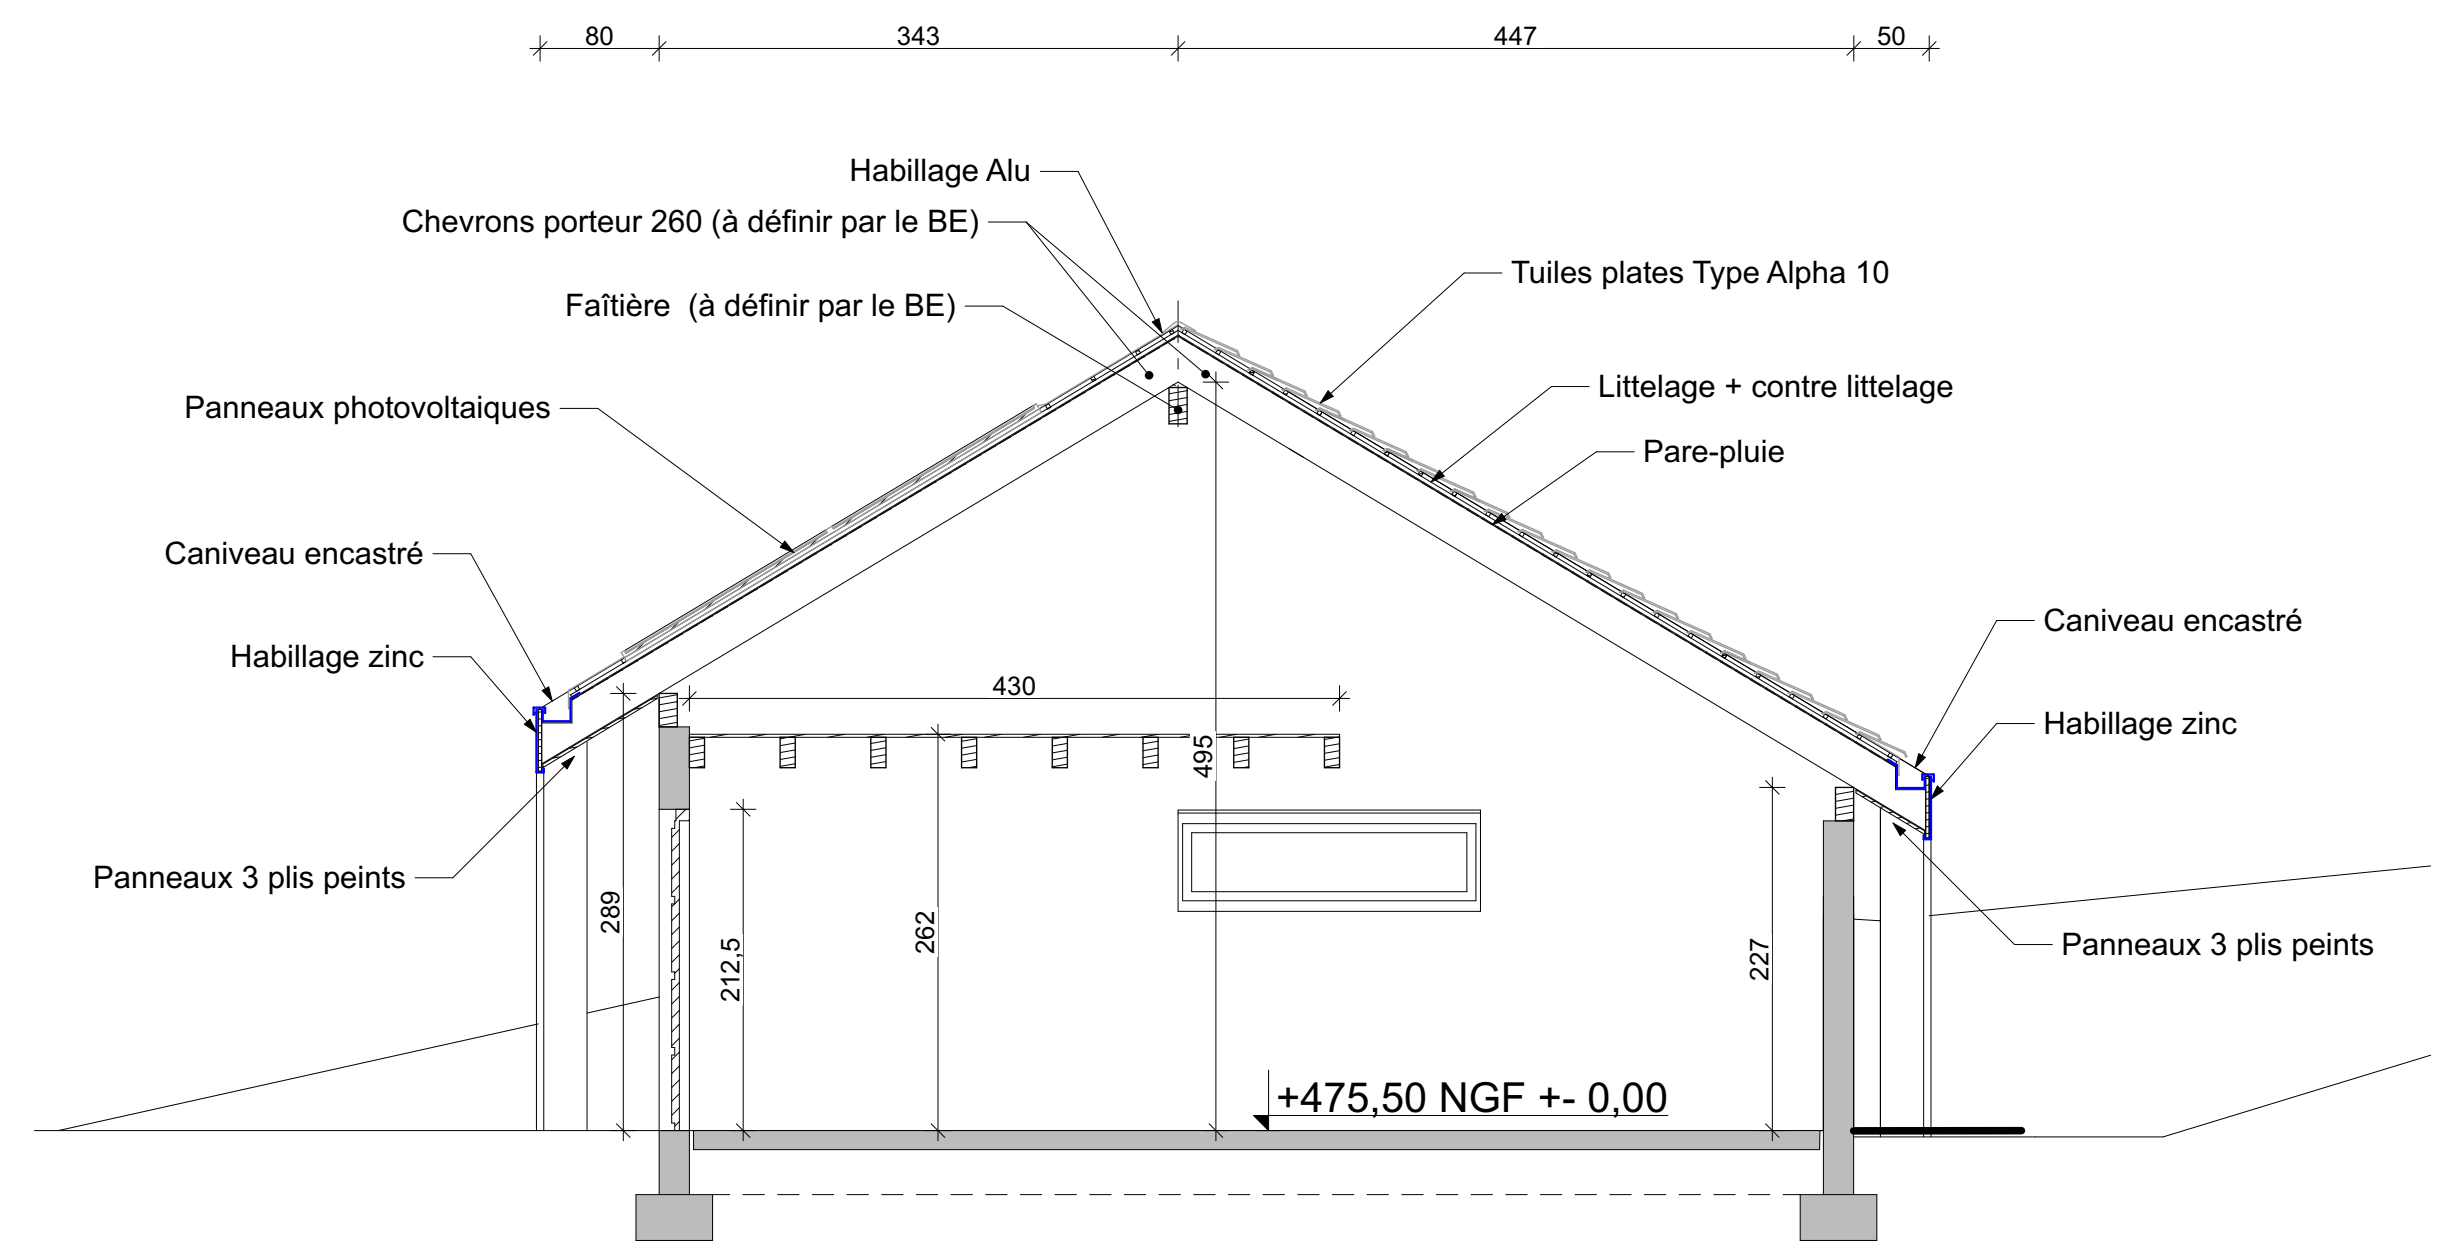


**COUPE C-C**

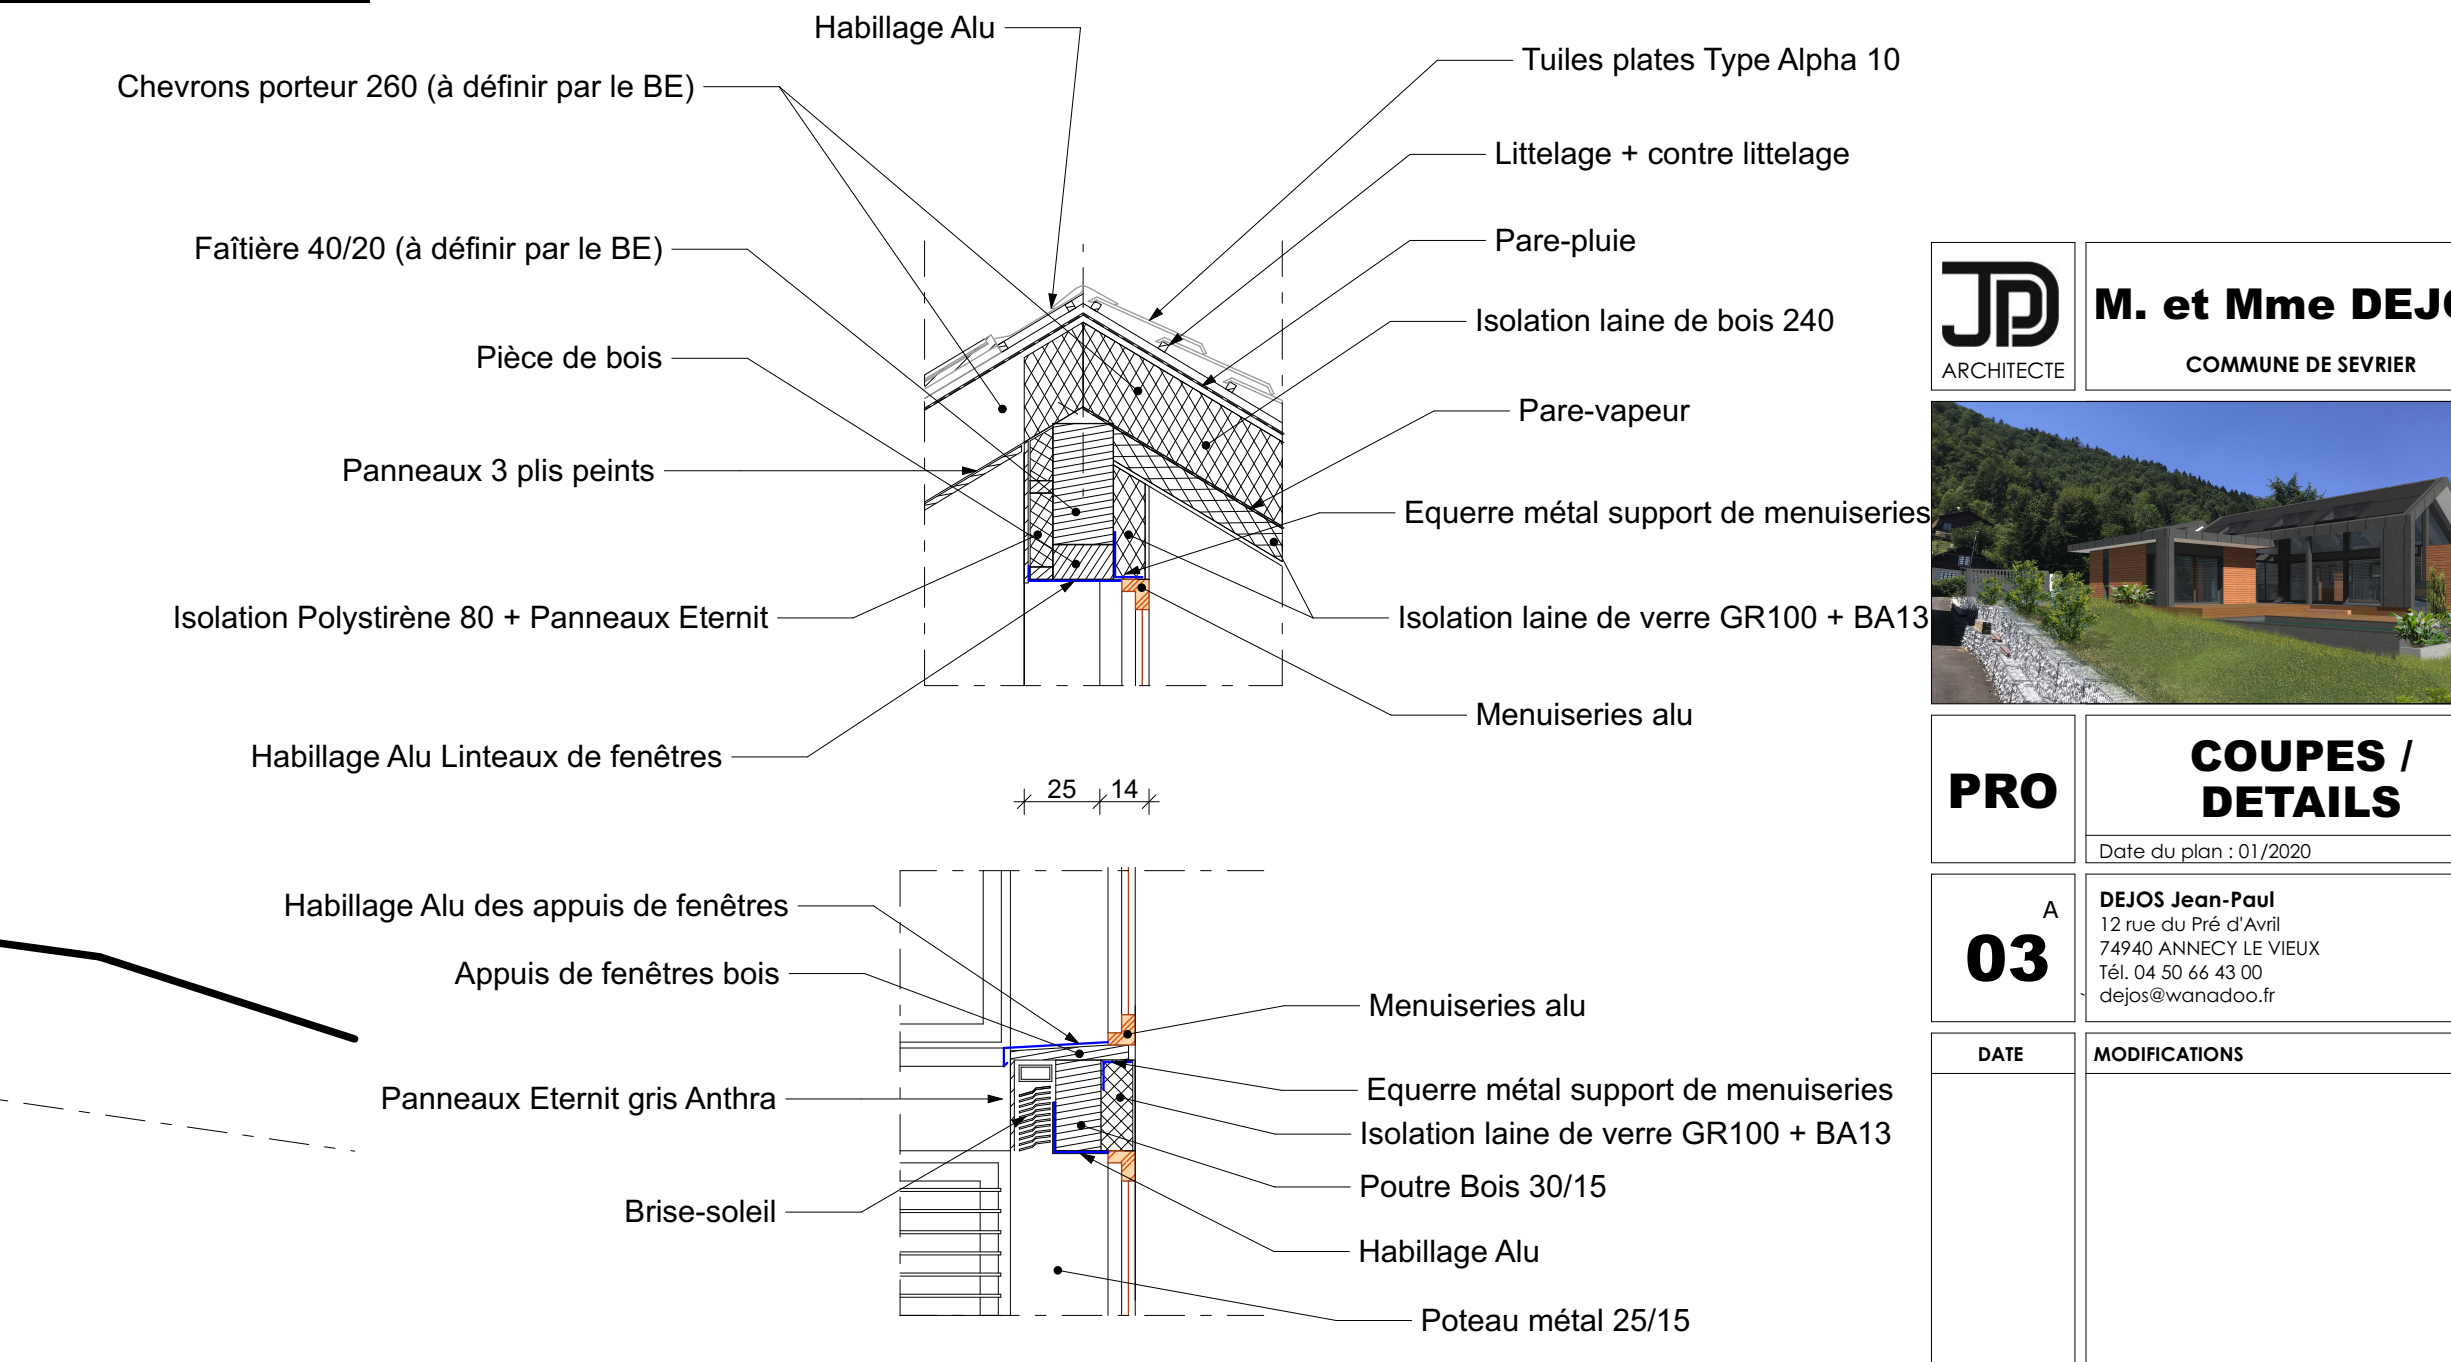

**COUPE A-A**

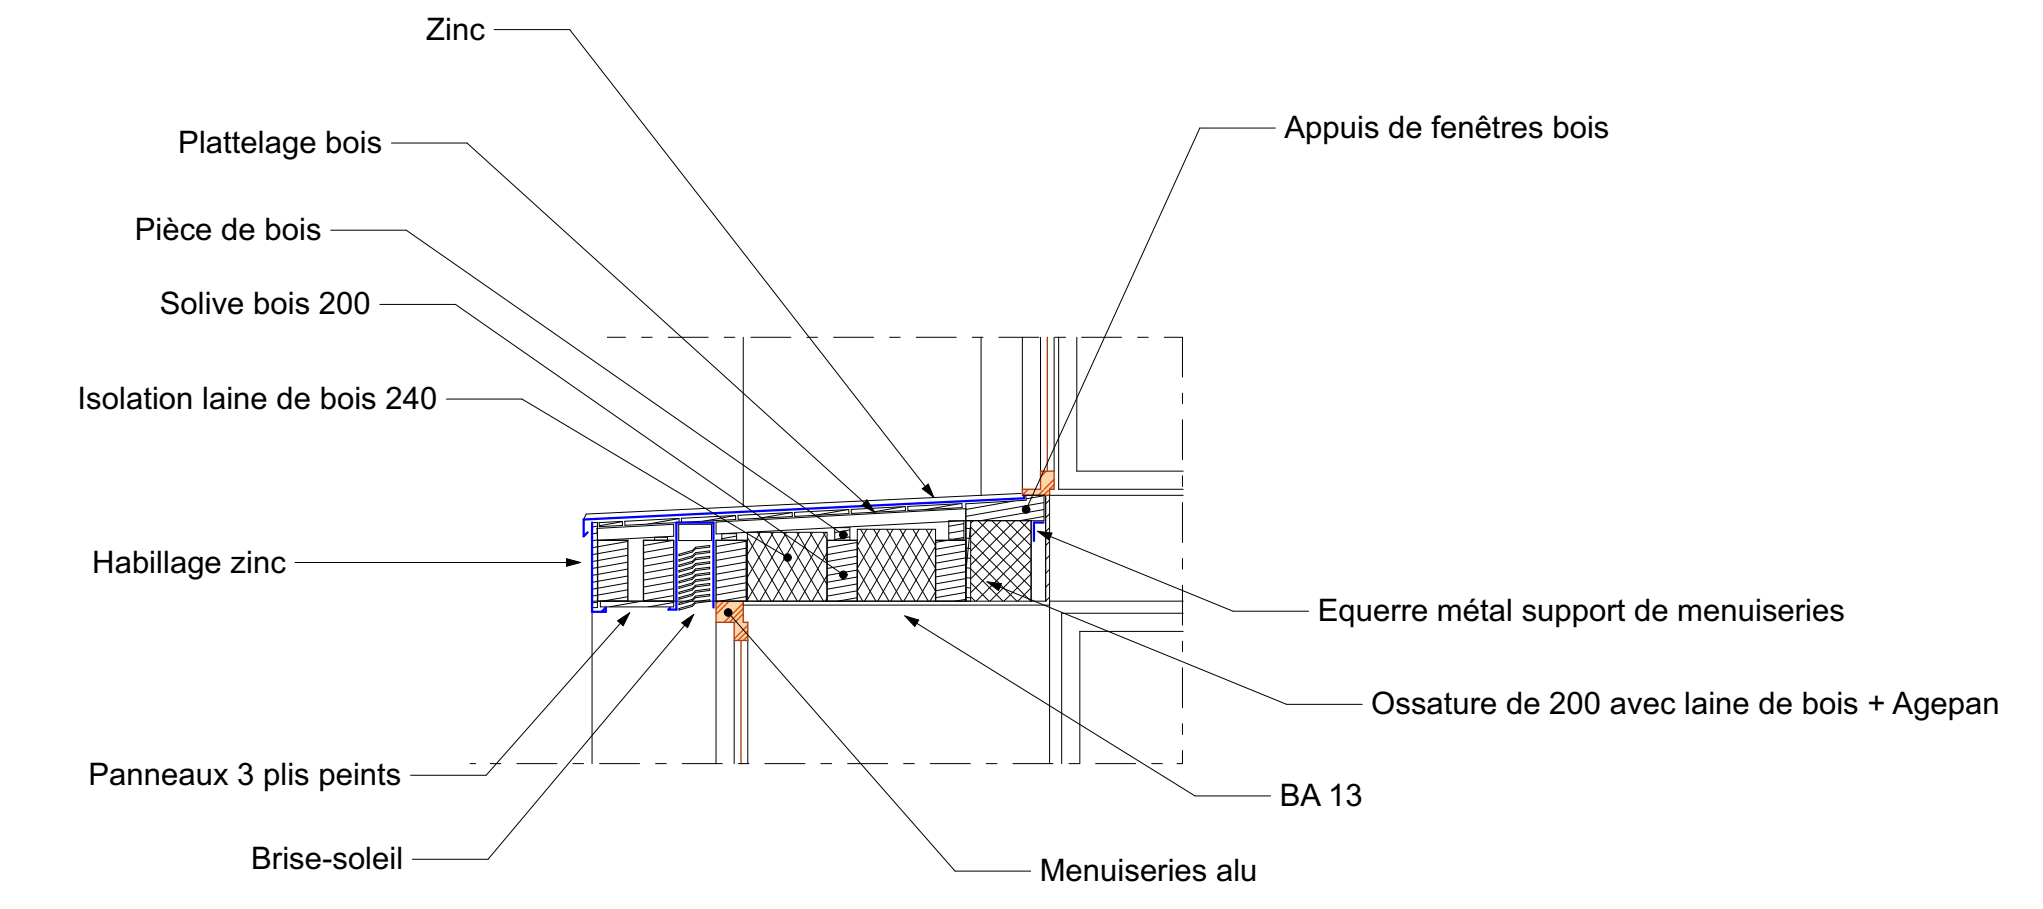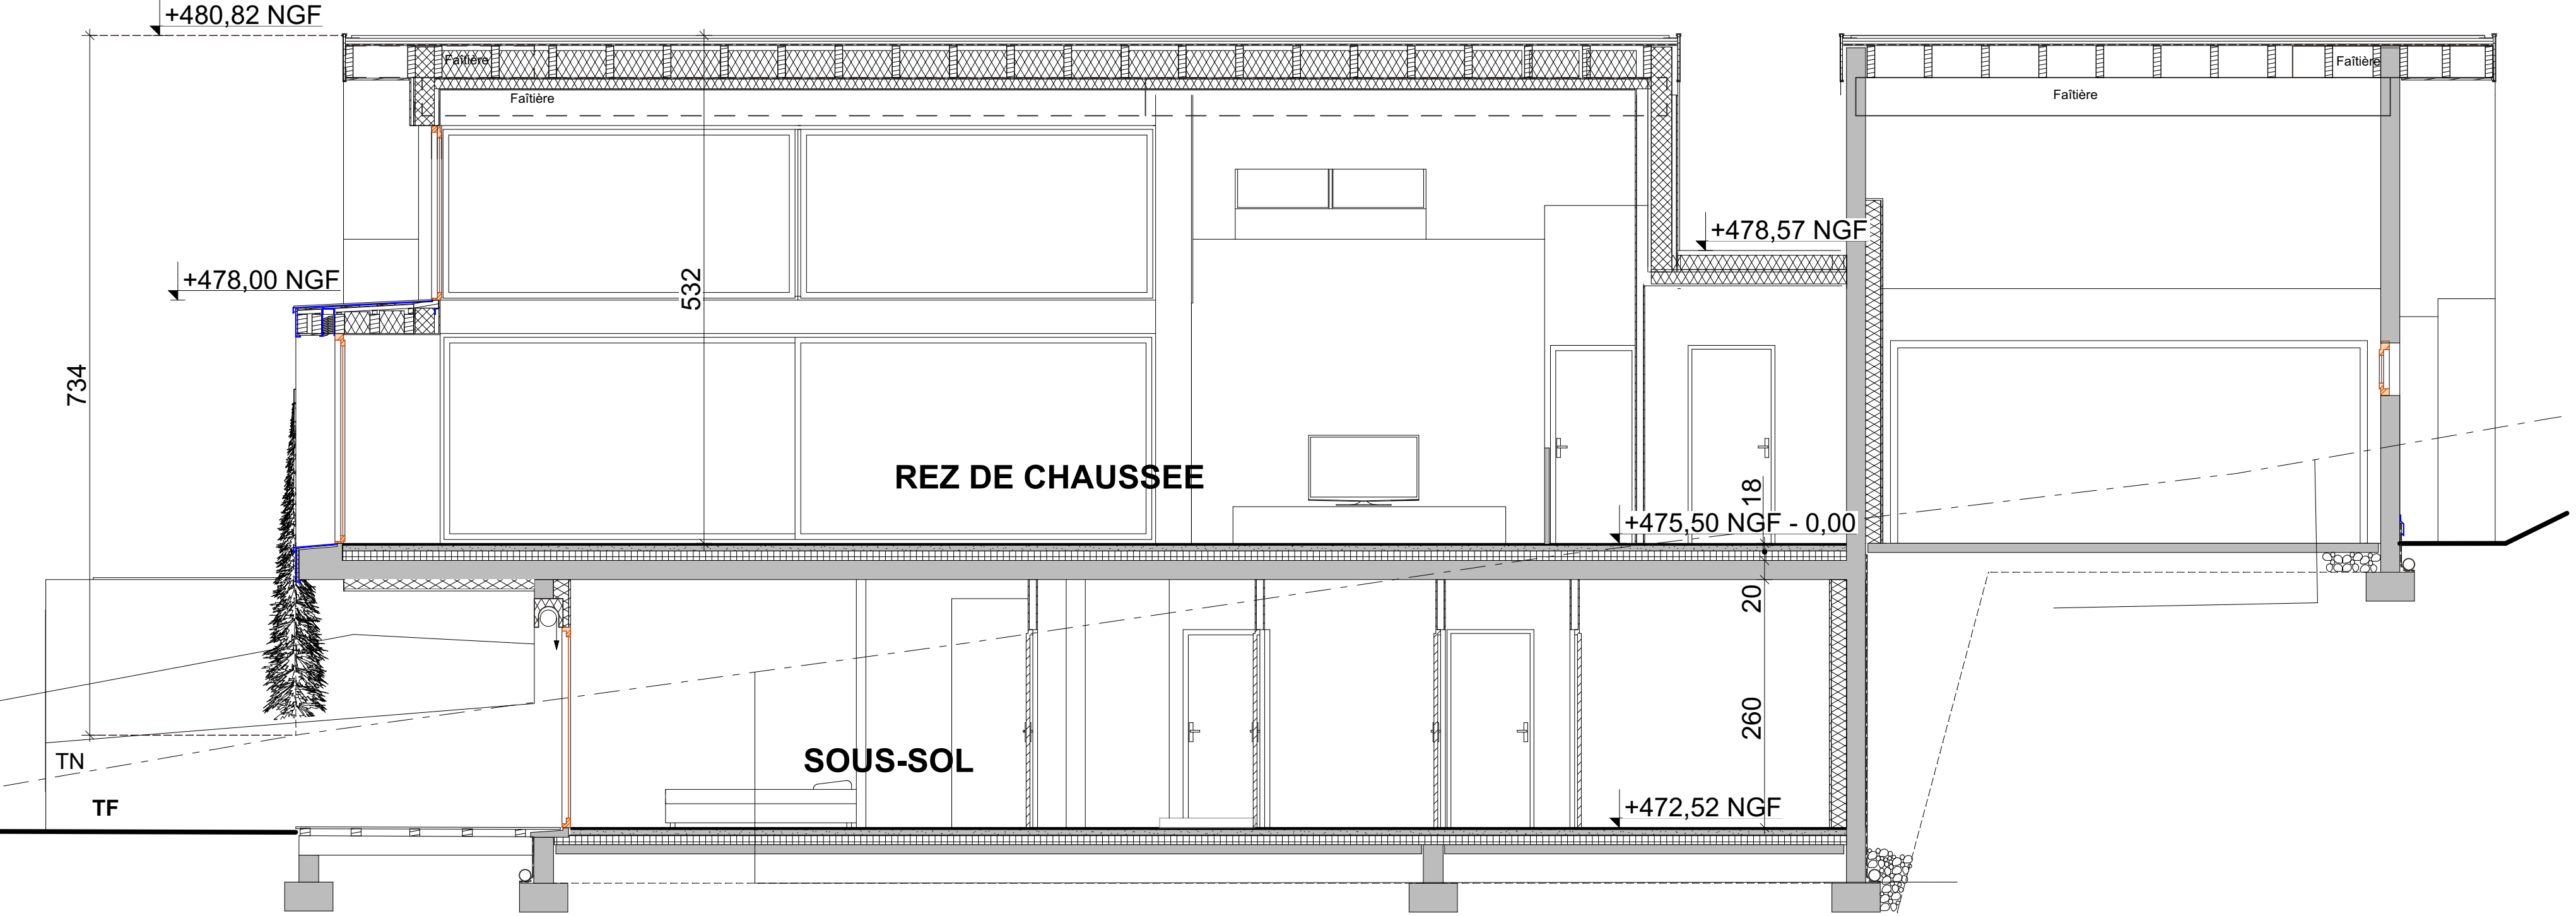

**COUPE D-D**

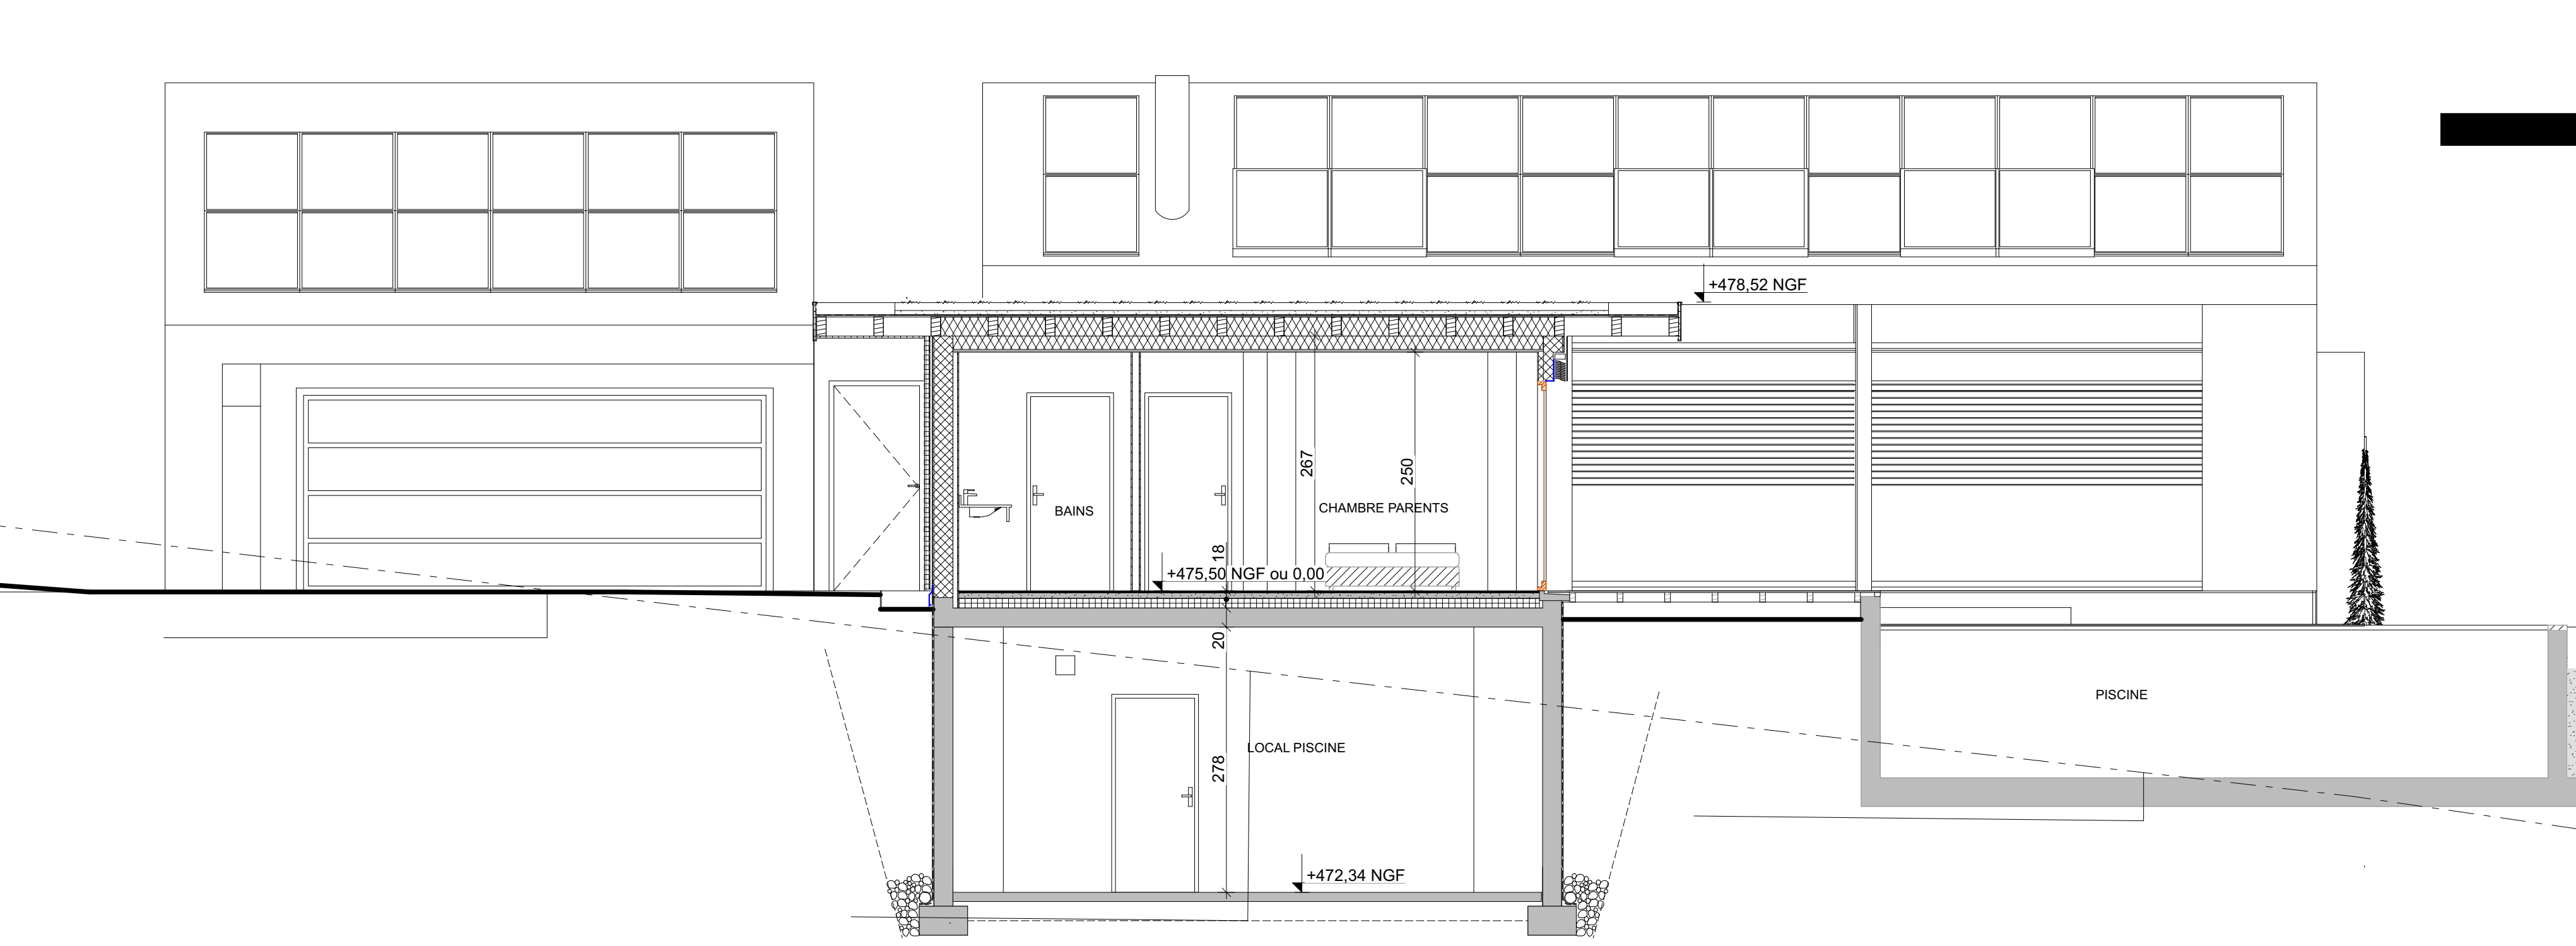

**JP** M. et Mme DEJOS  
ARCHITECTE COMMUNE DE SEVRIER



<b>PRO</b>	<b>COUPES / DETAILS</b>
Date du plan : 01/2020	
<b>A</b>	<b>03</b>
DEJOS Jean-Paul 12 rue du Pré d'Avril 74940 ANNECY LE VIEUX Tél. 04 50 55 43 00 dejos@wanadoo.fr	
DATE	MODIFICATIONS