



Façade EST

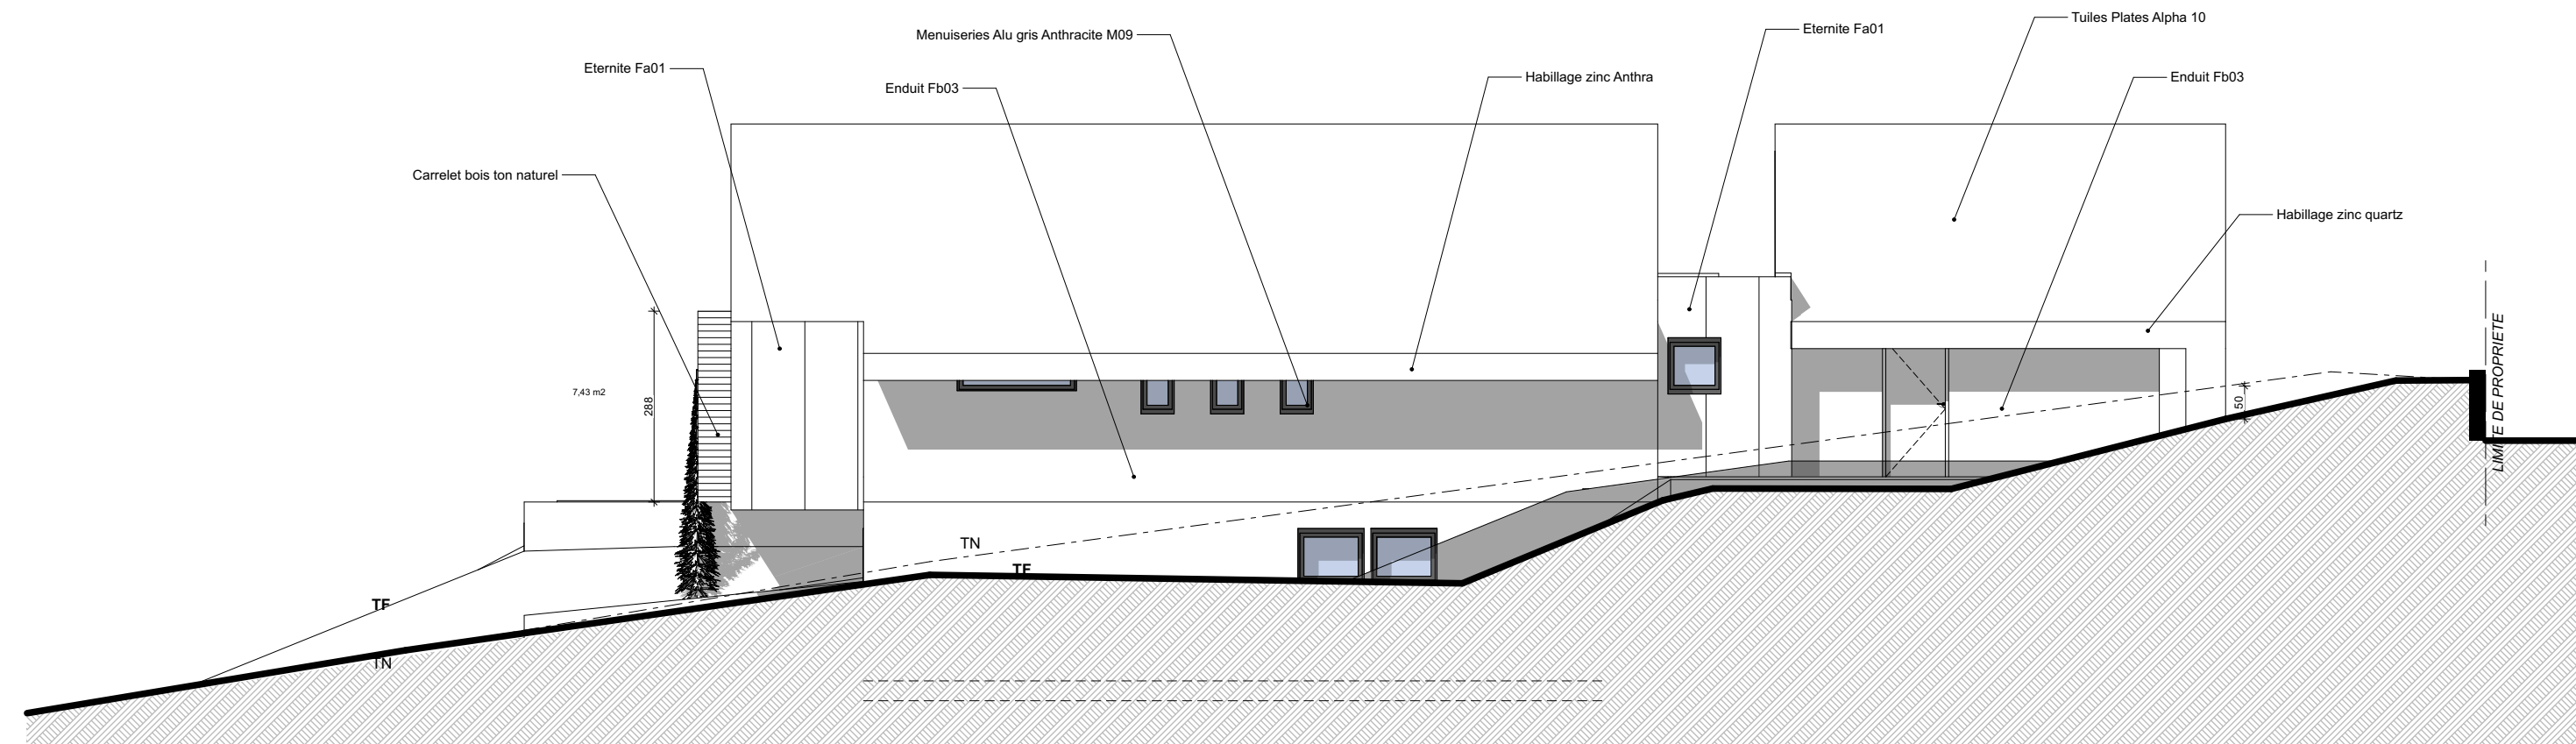

Façade NORD



Façade SUD

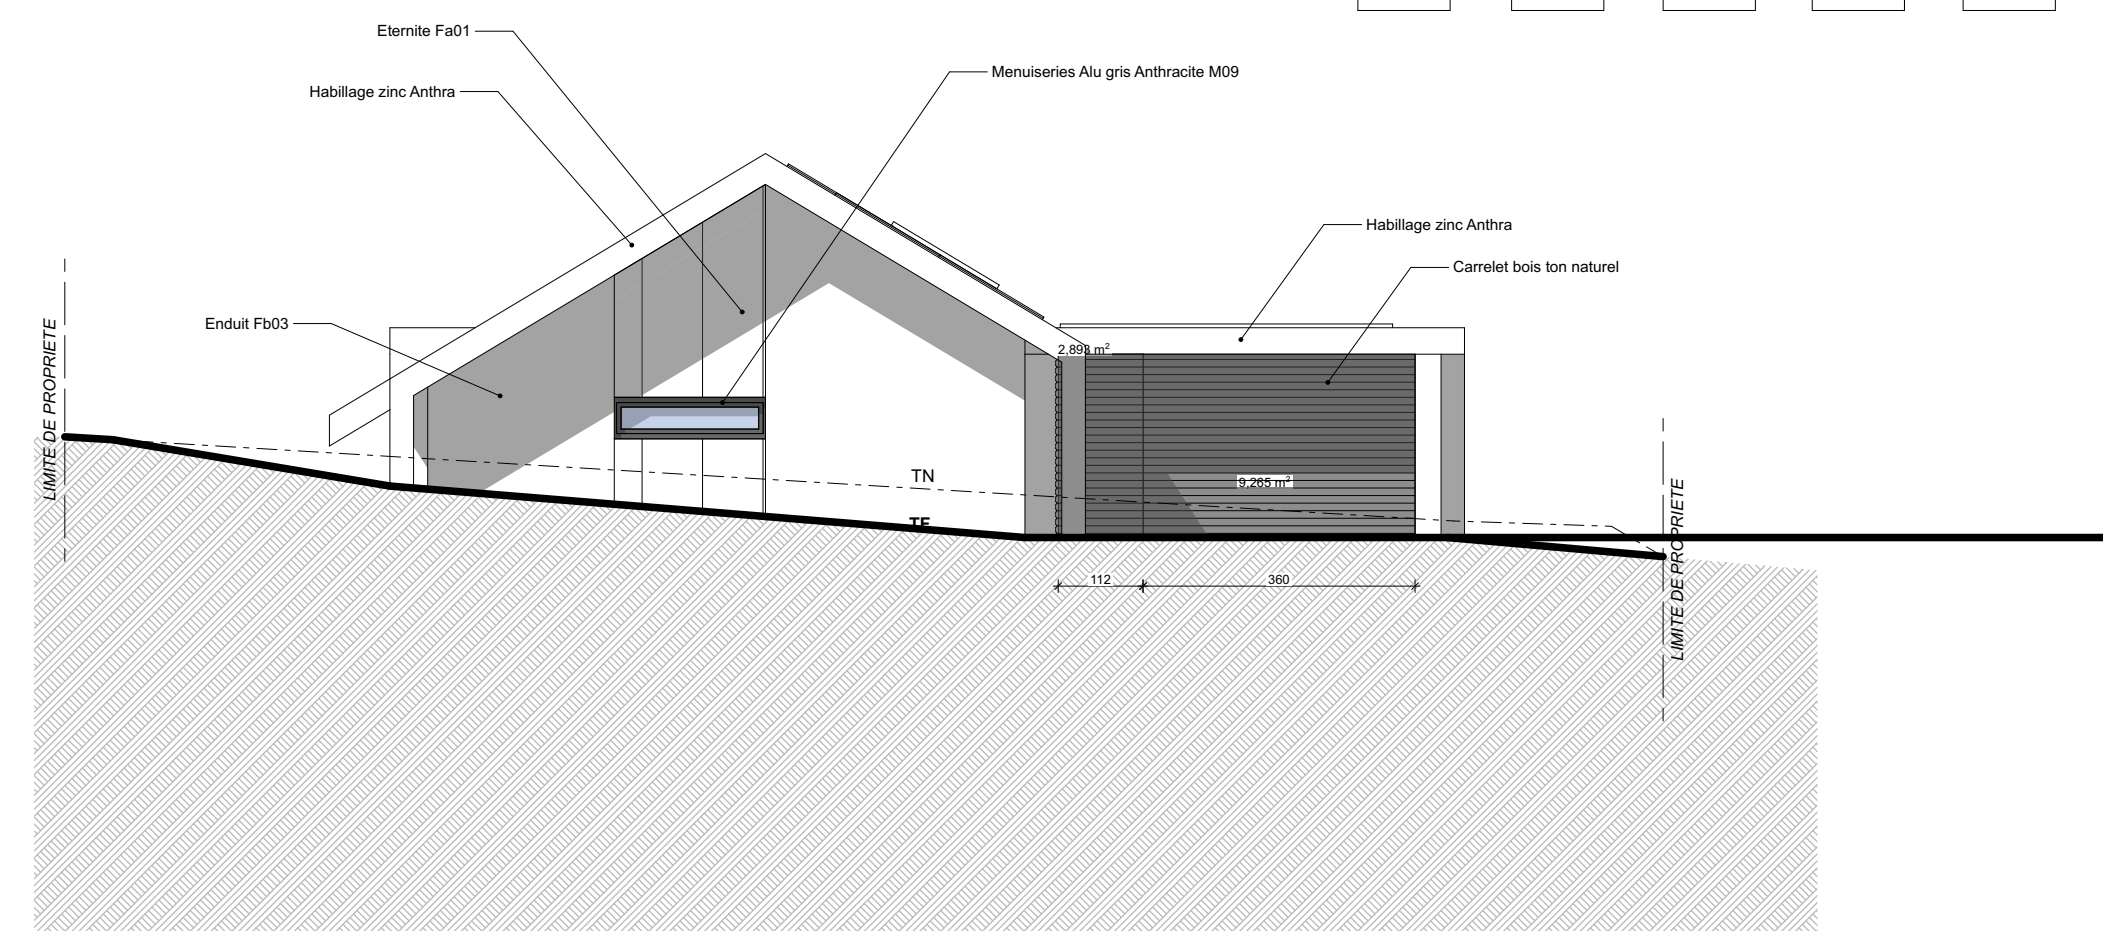

Façade OUEST

