


Légende

- 1 — Cadre et tôle en aluminium coloris identique aux menuiseries extérieures
- 2 — Bardage bois à claire-voie en robinier
- 3 — Vérin

Base nautique de Golfe Juan - Détail trame bardage bois et volet sur vérins

1:20

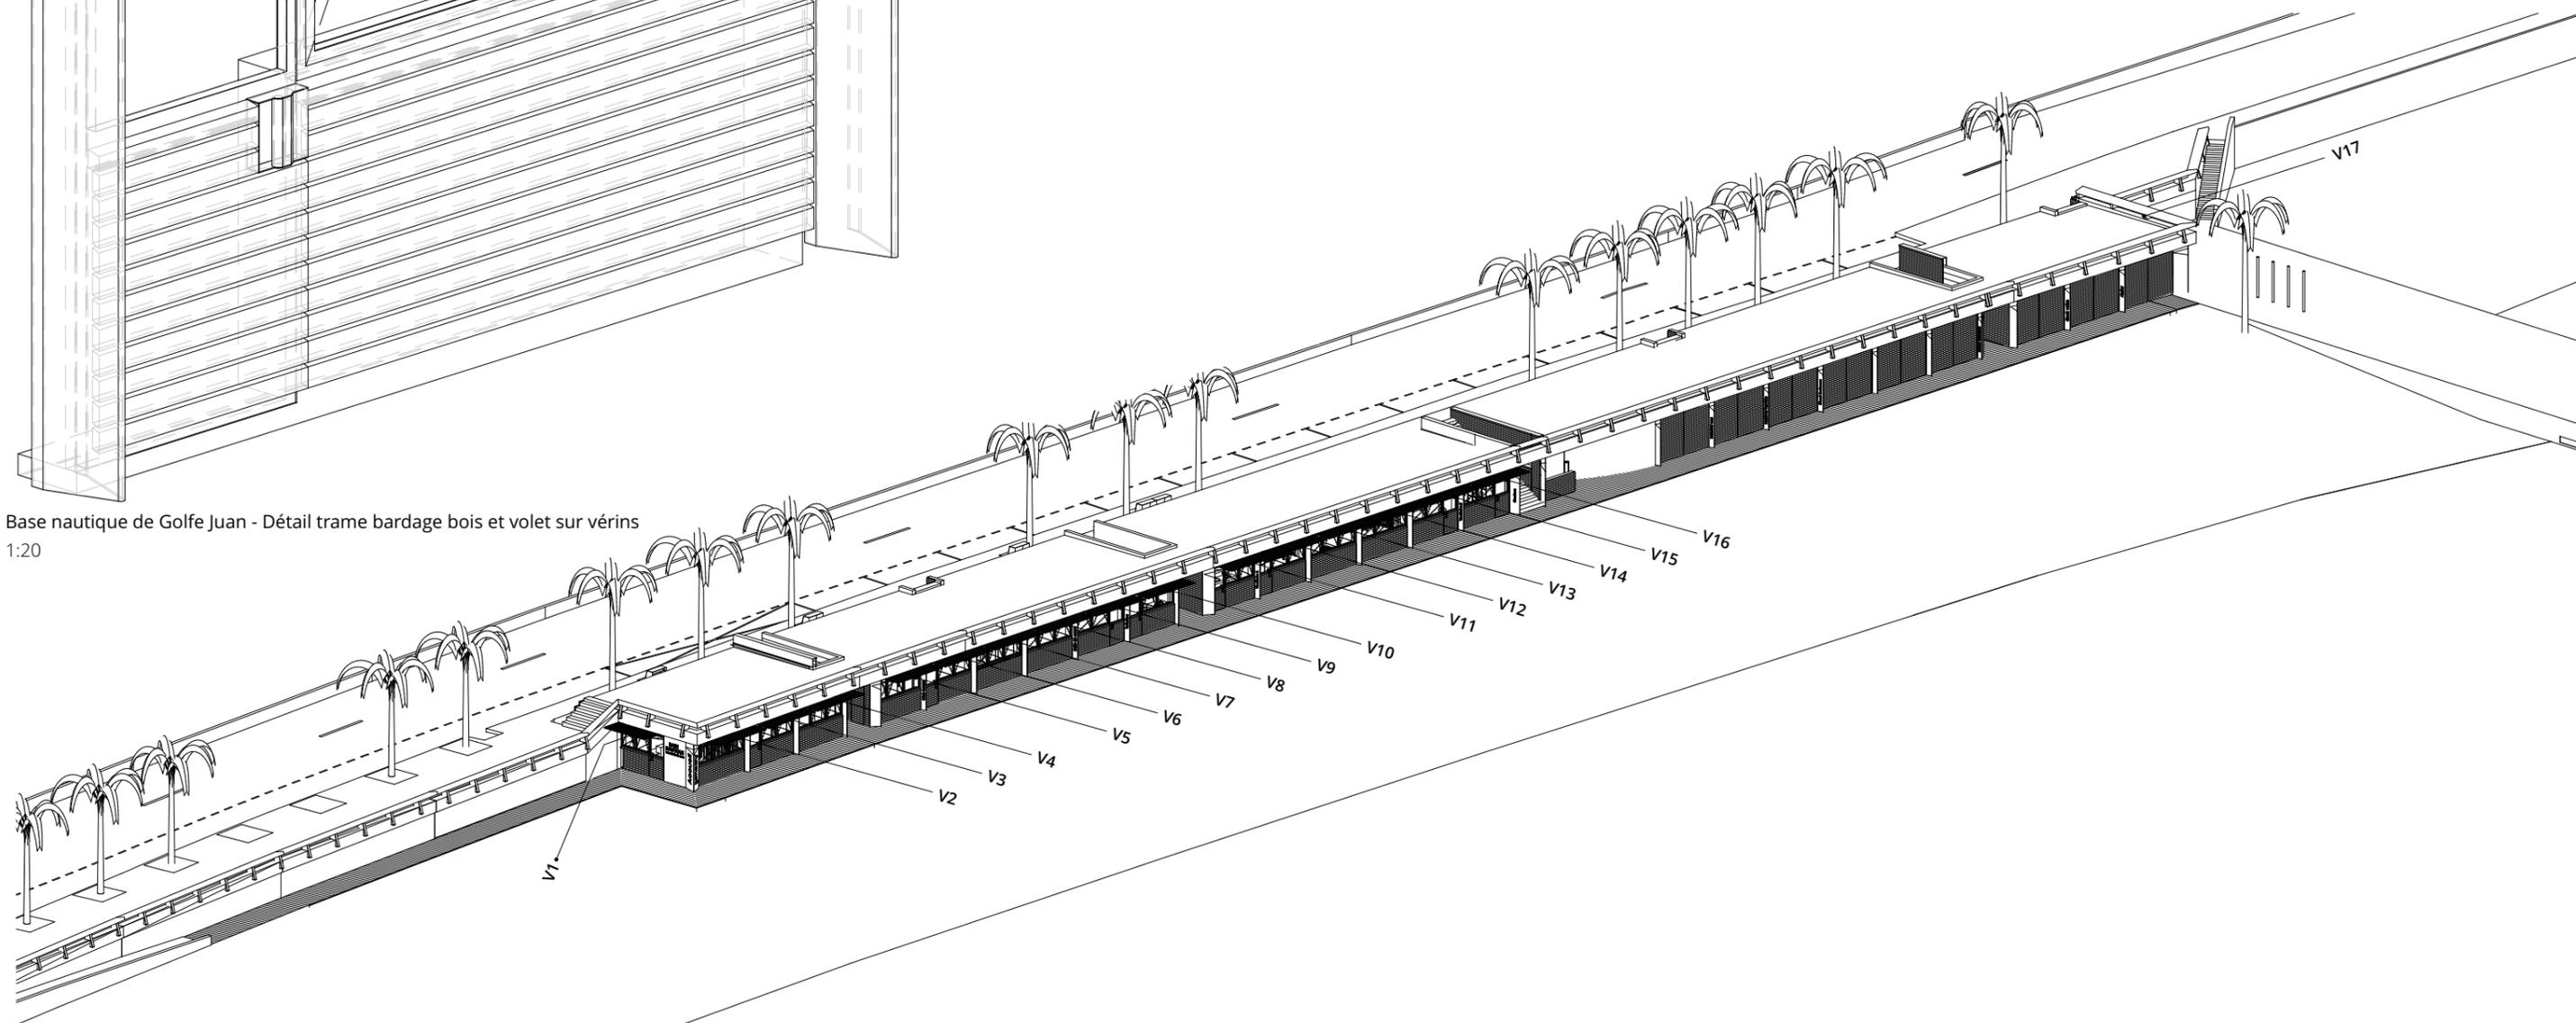

Base nautique de Golfe Juan - Repérage des volets sur vérins

1:300