


1 07-N2 - 100  
Ech : 1 : 100

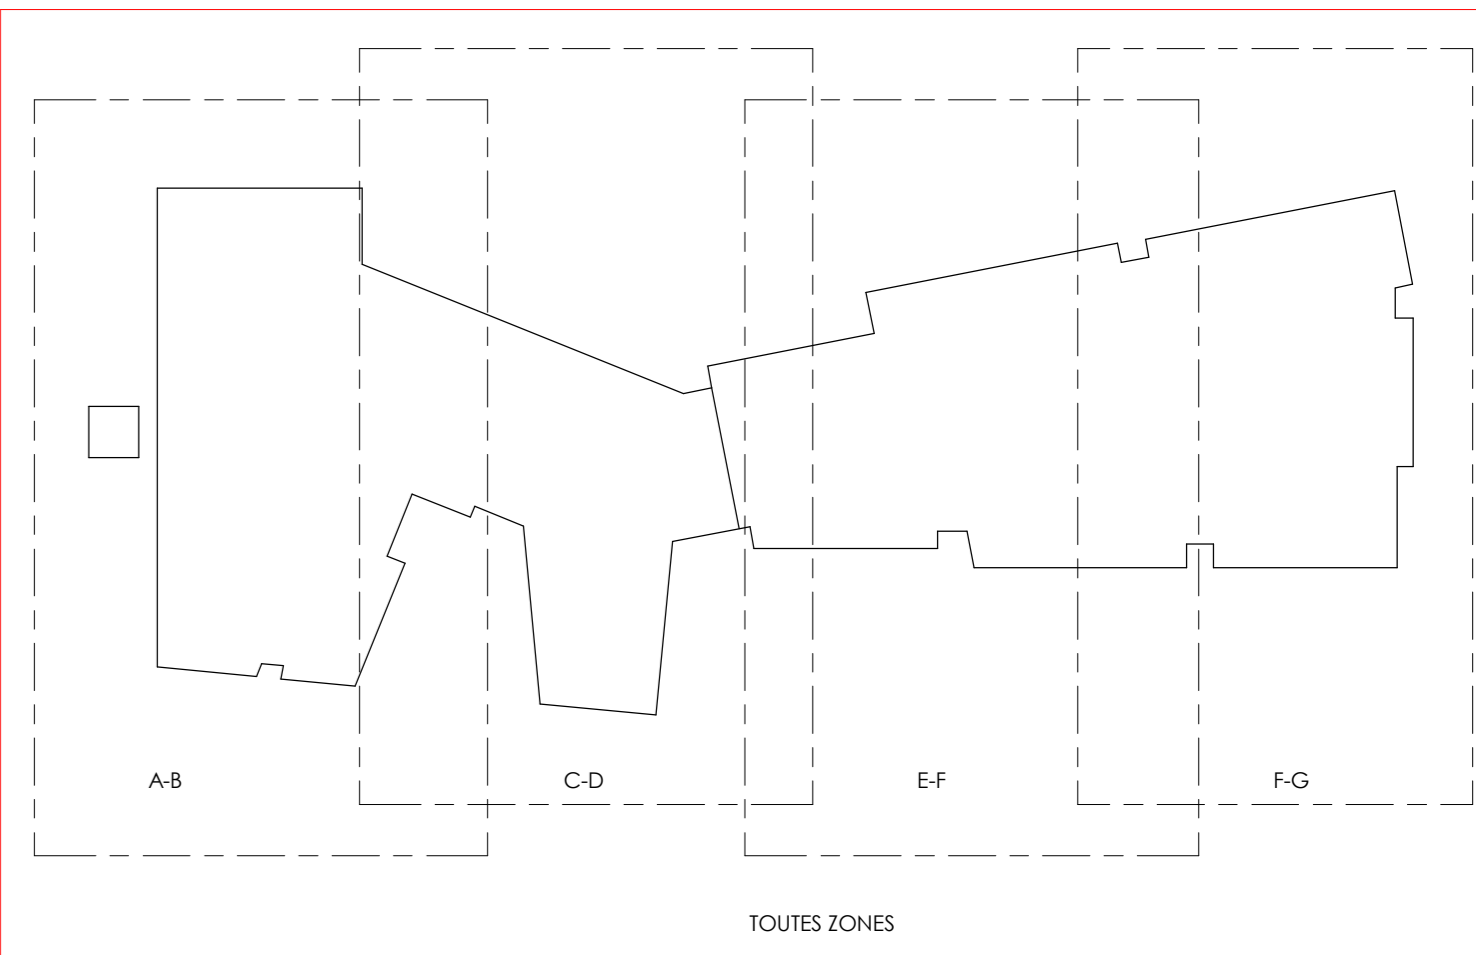

PLAN DE REPERAGE PROJET

Plans de références

Date	Indice	Emetteur	Désignation du plan	Approuvé par

Nomenclature des révisions

Indice	Date	Modifications	Diffusé par	Approuvé par
A3	16/01/2020	Mises à jour suivant Analyse PRO EXE	GGA	EIF

MARCHE GLOBAL DE PERFORMANCE

Ville de CYSOING

Chemin du Moulin, 59830 Cysyng

**MATRE D'OUVRAGE** DIRECTRICE MAIRIE LORSE 14, rue Dornemey, 66463, TEMPLEVALE, Tél : 03.20.58.03.34  
**A.M.O** CAP-PROJET 90, rue Mont, 59900, DOUAI, Tél : 03.27.95.45.45  
**MANAGEMENT BIM** BIMbox 90, rue Mont, 59900, DOUAI, Tél : 06.91.92.70.42

Echelle : 1 : 100

APS	APD	PC	PRO	DCE	DOE
07/03/2019	28/03/2019	16/05/2019	12/09/2019	-/-/-/-/-	-/-/-/-/-

PRO - R+2 - 1/100

Groupement Marché Global de Performance

<b>Entreprise</b> SARL Construction 14, rue de l'Éclair 59900 Douai Tél : +33(0)3 27 95 45 45 mail : Prenom.Cognigni@cap-projet.com	<b>Architecte</b> BIMbox 90, rue Mont, 59900 Douai Tél : +33(0)3 27 95 45 45 mail : Prenom.Cognigni@cap-projet.com	<b>Bureau d'étude PROE</b> 30000 14, rue Mont, 59900 Tél : +33(0)3 27 95 45 45 mail : Prenom.Cognigni@cap-projet.com	<b>Bureau d'étude STRUCTURE</b> SARL Construction 14, rue de l'Éclair 59900 Douai Tél : +33(0)3 27 95 45 45 mail : Prenom.Cognigni@cap-projet.com
<b>Bureau d'étude PLUDES</b> SARL Construction 14, rue de l'Éclair 59900 Douai Tél : +33(0)3 27 95 45 45 mail : Prenom.Cognigni@cap-projet.com	<b>Bureau d'étude BEMA</b> SARL Construction 14, rue de l'Éclair 59900 Douai Tél : +33(0)3 27 95 45 45 mail : Prenom.Cognigni@cap-projet.com		

Codification	Projet	Phase	N°Doss	Emetteur	Lut	Zone	Type	Niveau	Format	Indice
ECY	PRO	0200	GOA	ARC	TZN	PLN	R+2	PDF	A002	

Responsable Projet: Etabli par: MB, Vérifié par: OL, Date: 16/01/2020