




COUPE AA

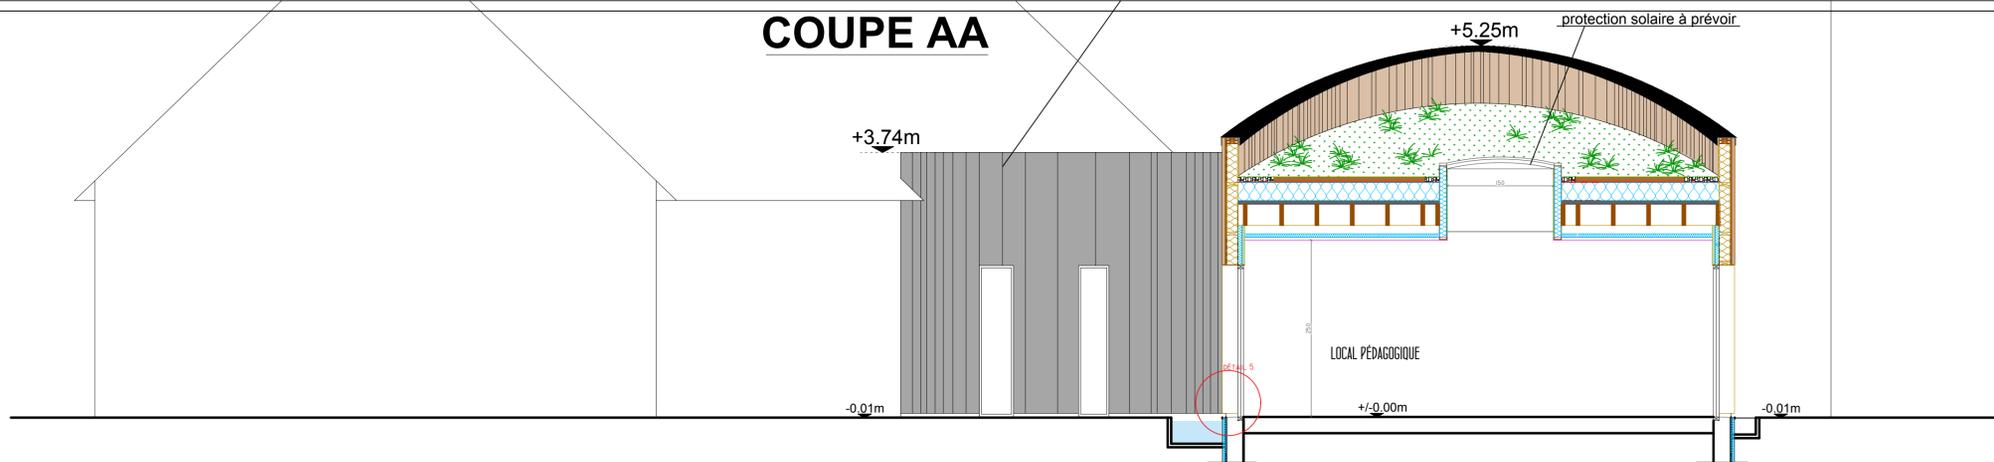

COUPE BB

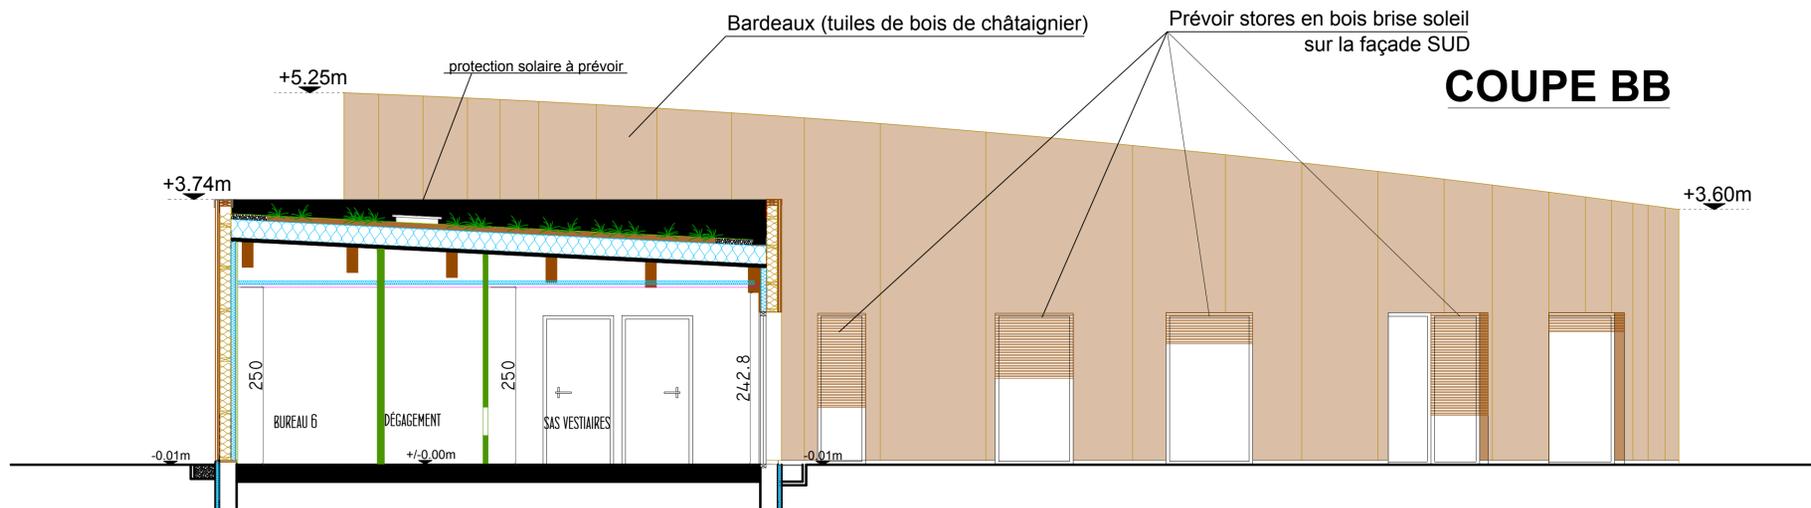

COUPE CC

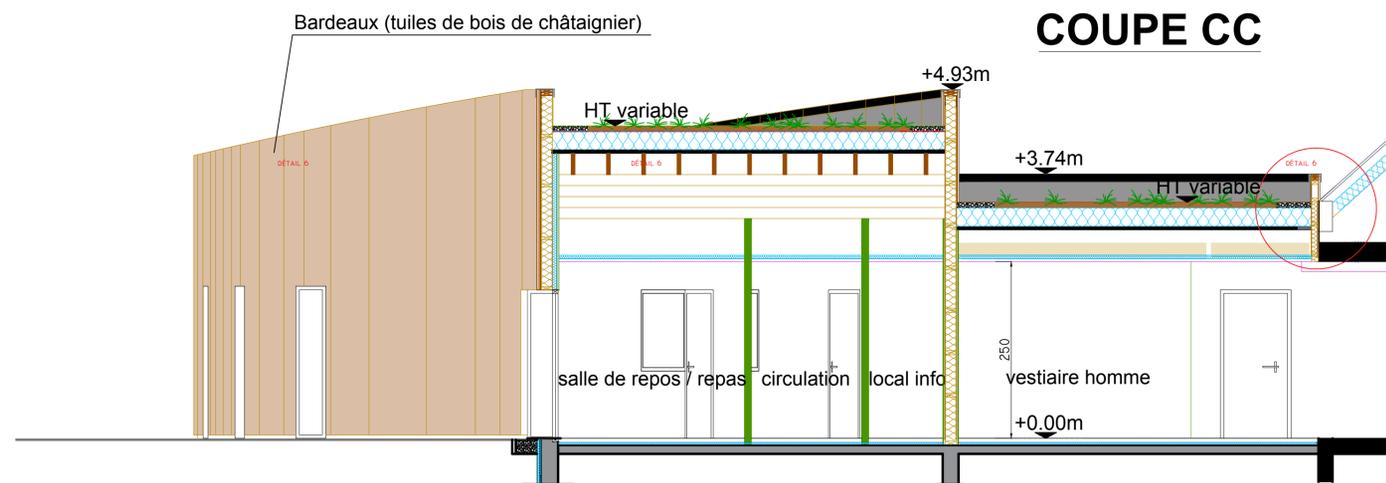

COUPE DD



Masse projet - Vue en Plan = Voir plan 2

Rez de chaussée Projet = Voir plan 3

Façades Projet = Voir plan 5

Maître d'ouvrage
 Fédération de la Mayenne pour la pêche et la protection du milieu aquatique
 78 Rue Emile Brault, 53000 Laval
 tel : 02 43 69 12 13 mail : peche.mayenne@wanadoo.fr



Rénovation et extension des bureaux de la Fédération Départementale de la Pêche
 78 Rue Emile Brault, 53000 Laval

PLAN ARCHITECTE - PHASE DET

ETAT PROJETÉ

Coupes de Principes

Laval, janvier 2021




A3 Architecture
 J.L. CHEREAU & ASSOCIÉS
 Siège social, 20 Chemin de la Malle - ZA des Aignés - 53000 LAVAL
 tel : 02.43.53.48.30 fax : 02.43.53.62.60 e-mail : agence@a3-architecture.fr

S.A.R.L. au capital de 25.010 Euros - N°SIRET : 33904352300044 - N° RCS : Laval D 339043523
 Ordre des Architectes SARL : N° 18 045 50 1029 N°TVA intracommunautaire : FR2733904352300044

CE DOCUMENT EST LA PROPRIÉTÉ DE L'ATELIER A3 ARCHITECTURE
 IL NE PEUT ÊTRE COPIÉ OU COMMUNIQUÉ À DES TIERS SANS SON AUTORISATION

A0	A2
A1	A3