


COUPE LONGITUDINALE 1

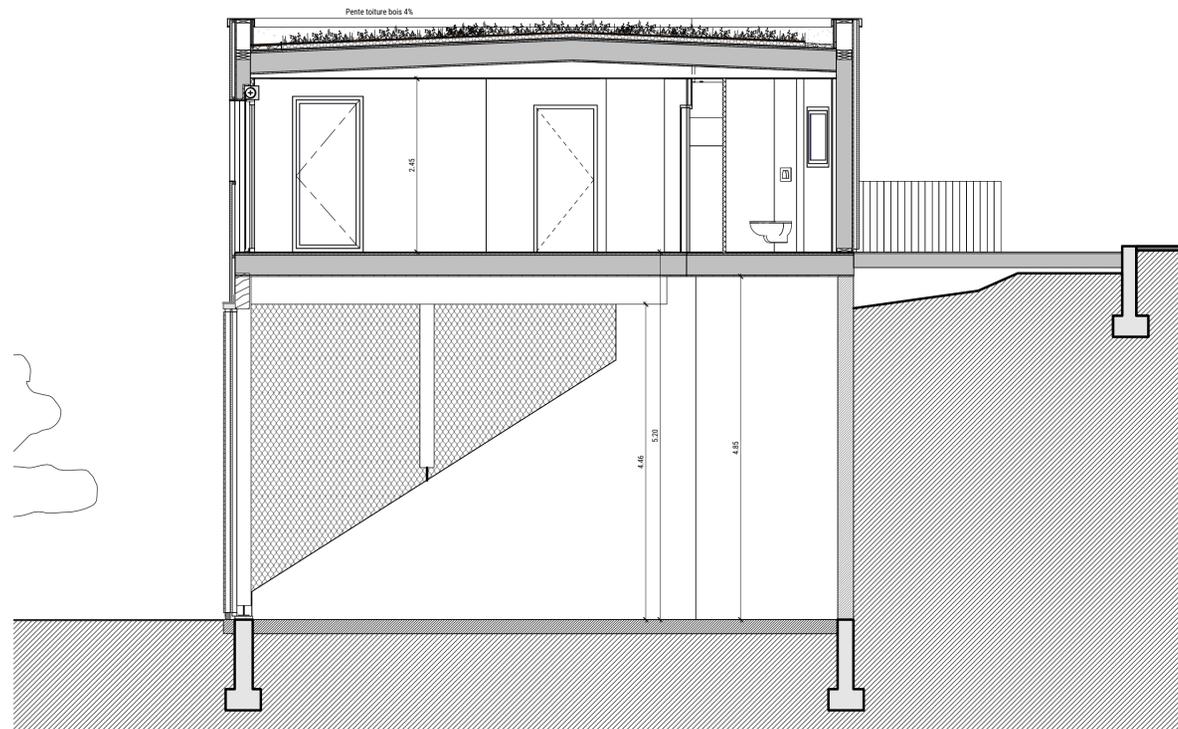

COUPE LONGITUDINALE 2



MÔLE SAVEL
38350 MAYRES-SAVEL
Construction d'un bâtiment d'accueil

EG ESPACE GAÏA architectures éco-créatives	Architecte ESPACE GAÏA - Florence Herpin 52 Cours Jean Jaurès 38000 Grenoble Tel. 04 76 17 10 66 atelier@espace-gaia.com		Maître d'ouvrage SYNDICAT DU LAC DE MONTEYNARD-AVIGNONET Rue des Blais 38770 Monteynard Tel. 04 76 30 63 43 lac.de.monteynard@wanadoo.fr

BET Fluides - CVPS AXIOME IEC - Thomas Chédanne 355 Rue Victor Cassien 38240 Voreppe Tel. 04 76 50 00 07 t.chedanne@axiome-iec.fr	BET Économie de la construction IBSE - Alexia Tridon Le Rayon Vert, 2 Rue de la Viscosse 38120 Echivalles Tel. 04 38 21 25 50 alexia.tridon@ibse.eu	BET Charpente bois BOIS CONSEIL - Fabien Moyroud La Bert du Loup - Les Cotes 38360 Sassenage Tel. 04 76 26 21 73 fabien.moyroud@boisconseil.net	Bureau de Contrôle CTC APAVE - Yann Martin 16 Avenue de Griglasco 38421 Echivalles cedex Tel. 04 76 33 33 33 yann.martin@apave.com
BET Fluides - Électricité Cf AXIOME IEC - Eric Grilli 355 Rue Victor Cassien 38240 Voreppe Tel. 04 76 50 00 07 e.grilli@axiome-iec.fr	BET Structure béton IBSE - Michel Boachon Le Rayon Vert, 2 Rue de la Viscosse 38120 Echivalles Tel. 04 38 21 25 50 michel.boachon@ibse.eu	BET VRO IBSE - Pierre Giroud Le Rayon Vert, 2 Rue de la Viscosse 38120 Echivalles Tel. 04 38 21 25 50 pierre.giroud@ibse.eu	Coordinateur SPS APAVE - Christophe Vanotti 16 Avenue de Griglasco 38421 Echivalles cedex Tel. 04 76 33 33 33 christophe.vanotti@apave.com

Indice	Date	Observations
Prov.	06/02/2020	PRO Provisoire

Indice 0 - PRO

Coupes longitudinales

Plans en date du 06/02/2020 Echelle 1 : 50

CO01