MATÉRIAUX

MATÉRIAUX DE FAÇADES ET TOITURES

COU6 - Toiture - tôle ondulée finition laquée

COU8 - Étanchéité bi-couche

COU 9 - Couvertine

COU10 - Exutoire pour accès toiture

COU11 - Chéneaux

COU13 - Garde-Corps de sécurité

COU14 - Faîtière

MEX1 - Menuiseries extérieures mur rideau

MEX2 - Menuiseries extérieures chassis

MEX3 - Vitrage clair transparent - ton neutre Acoustique 40dB

MEX4 - Vitrage clair transparent - ton neutre Anti-effraction

MEX5 - Cadre en métal - ton menuiseries ext

MEX6 - Volet roulant extérieur avec coulisse

MEX10 - Menuiseries portes extérieures

BAR3 - Pare-pluie rigide - Finition laquée

BAR4 - Bardage Métal ondulé - Finition réflechissante

BAR5 - Bardage Bois en lames verticales - Finition lasurée

BAR6 - Profil laqué

BAR7 - Bardage Bois en lames verticales - Finition lasurée

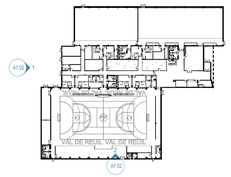

3 PLAN DE REPÉRAGE - RDC
1 : 1000

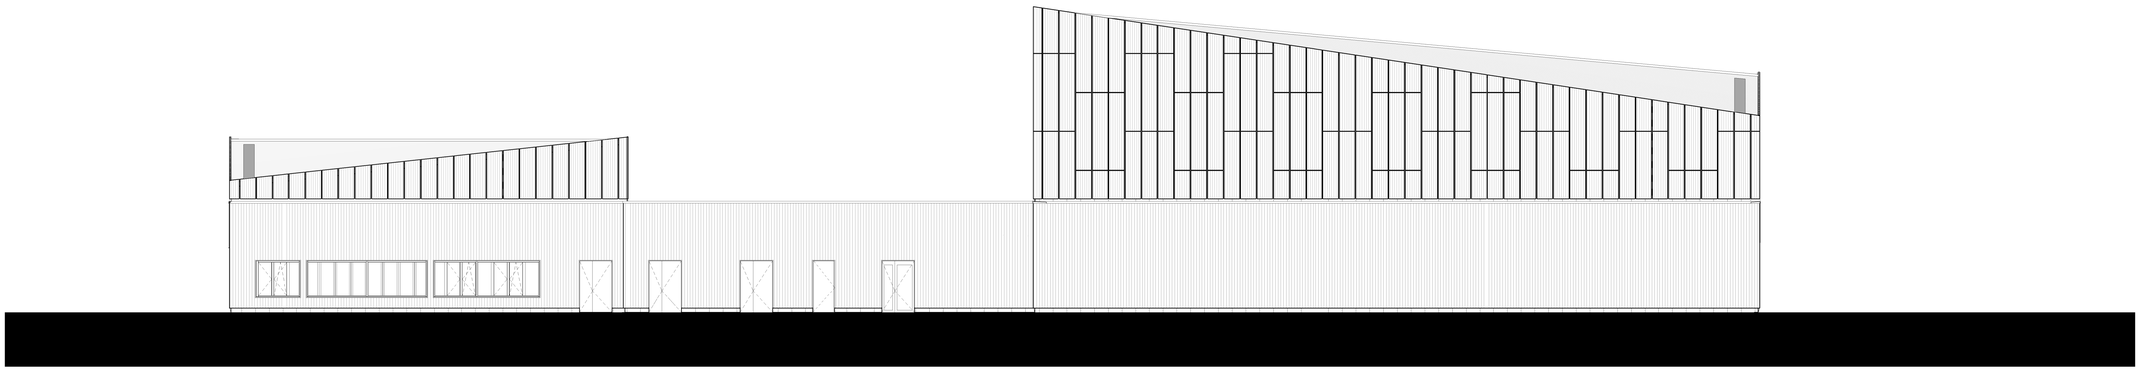

1 ÉLÉVATION SUD-OUEST
1 : 100

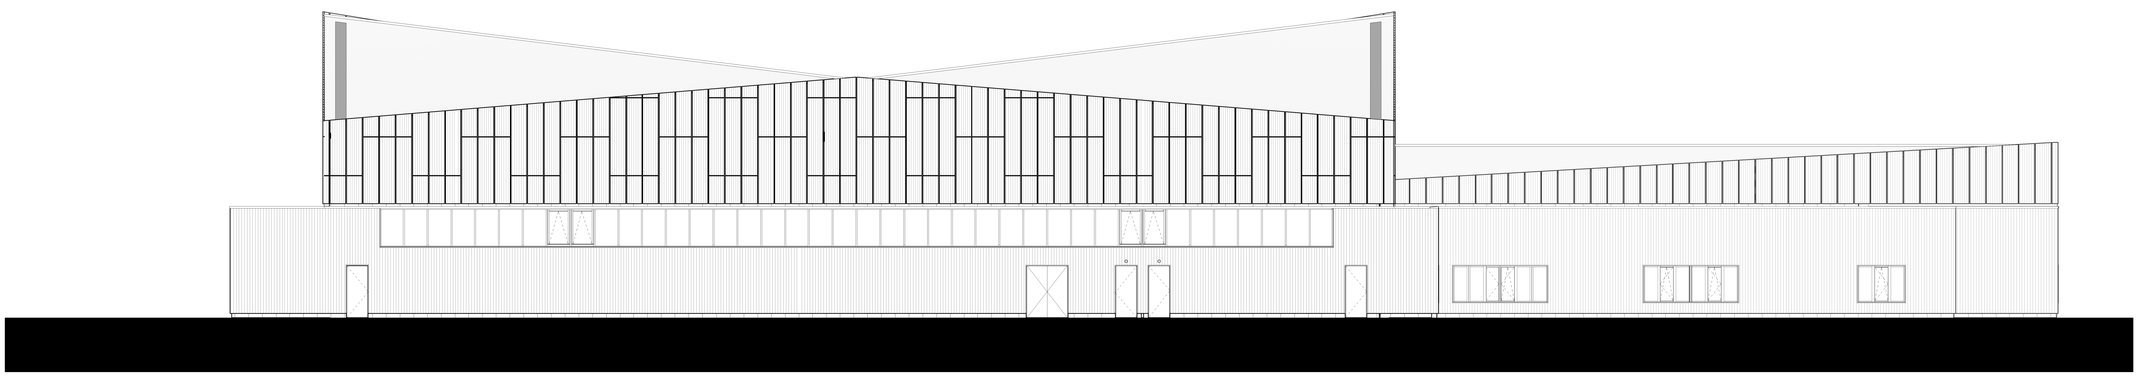

2 ÉLÉVATION SUD-EST
1 : 100

INDEX	DATE	MODIFICATION

Copyright © by Studios Architecture 2014

Opération

Complexe sportif Léo Lagrange

Route des Sablons

Ville de VAL DE REUIL

Maître d'ouvrage
Ville de Val de Reuil
70 rue pierrite
27100 VAL DE REUIL
Tel. 02 32 09 51 51

MOD
SPL Normandie Axe Seine
1 Av Hubert Curien, CS 30602
27208 VERNON Cedex
Tel. 02 32 64 14 74

Architecte
STUDIOS Architecture
63, avenue des Champs-Élysées
75008 PARIS
Tel. 01 44 56 86 60

Bureau de Contrôle
DEKRA
35 rue raymond Aron
76137 MONT ST AIGNAN CEDEX
Tel. 02 35 12 52 21

Economiste
BMF
173 rue Charenton
75012 PARIS
Tel. 01 43 07 08 57

Coordinateur SPS
BATIMEXPERT
1016 rue du Val Caillouet
27520 - GRAND BOURG/THEROULDE
Tel. 02 35 87 91 07

BET Fluides, CVC, Plomberie, Electricité
OTEIS
140, Boulevard Malesherbes
75017 PARIS
Tel. 01 56 69 19 40

BET STRUCTURE
OREGON
73, boulevard de Brandebourg
94200 IVRY SUR SEINE
Tel. 01 43 62 51 83

Paysage et VRD
DH PAYSAGES
12 rue Guynemer
92380 GARCHES
Tel. 01 47 01 30 20

BET Acoustique
TISSEYRE ET ASSOCIES
32 chemin Ribaut
31400 TOULOUSE
Tel. 05 61 25 53 19

BET Environnement
ALISE
103 rue du bois Tison
76160 SAINT JACQUES SUR DARNÉTAL
Tel. 02 35 61 30 19

Emetteur / Issued by	Vérifié par / Checked by	Dessiné par / Drawn by
STUDIOS architecture	HMO	HDE

N°Projet / Project no.	Format / Format	Echelle / Scale	Date / Date
19002	A0	1/100	25/09/2019

Titre du dessin / Drawing Title

ÉLÉVATIONS SUD

A7.02

Phase	Emetteur	Lot	Bât	Zone	Indice
DCE	STU	A	NA	TZ	0