


Façade Sud (1)
1:100

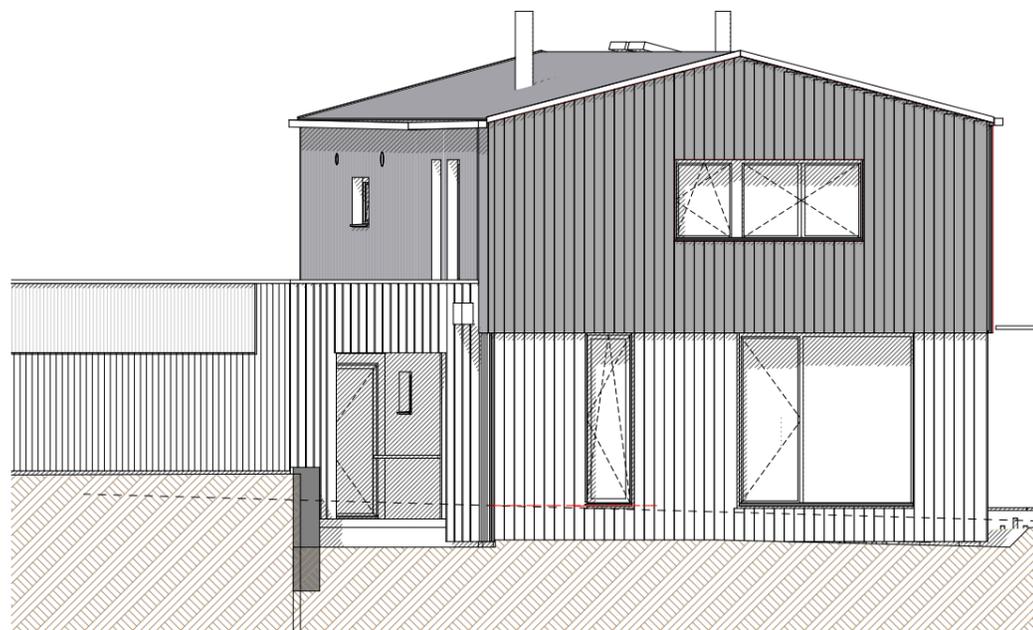

Façade Ouest (1)
1:100



Façade Nord-Est (rue) (1)
1:100

KERLOËN

Habitation collective pour deux familles, maison solaire - bois, paille et terre
8 bis chemin de Guerihuel, 56950 CRAC'H

Maître d'oeuvre

Atelier AWI architectes
Mme Adelgund WITTE architecte IESSC
20 ZA Mane Lenn, 56950 CRAC'H

Façades

Echelle : 1:100

Maître d'ouvrage:

Format : A3
Date : 13/02/2023

Etat du projet : DOE

N° de plan :
KERLOEN_4