


LEGENDE cloisons, doublage et maçonnerie

- Cloisons épaisseur 98
- Cloisons épaisseur 98 progywab locaux humides
- Cloisons épaisseur 120 - 55 dB
- Cloisons épaisseur 120 - 80 dB
- Isolation intérieure 100
- Doublage façades iso 80
- Maçonnerie enduite 15cm ou 20cm (CF chaudière)

**CONSTRUCTION D'UN GROUPE SCOLAIRE
HEUDEBOUVILLE (27)**

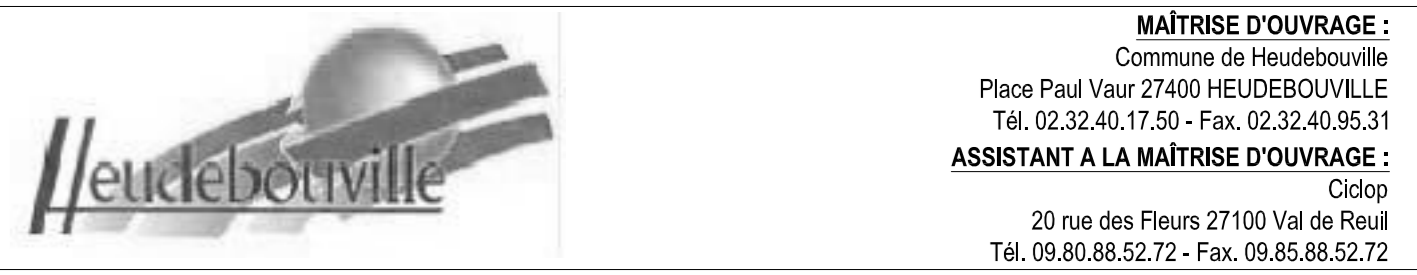

MAÎTRISE D'OUVRAGE :
Commune de Heudebouville
Place Paul Vaut 27400 HEUDEBOUVILLE
Tél. 02.32.40.17.59 - Fax. 02.32.40.35.31

ASSISTANT A LA MAÎTRISE D'OUVRAGE :
Gisop
20 rue des Fleurs 27100 Val de Reuil
Tél. 09.80.88.52.72 - Fax. 09.85.88.52.72

DCE
- SEPTEMBRE 2019 -



MAÎTRISE D'OUVRAGE :
HESTERS-OYON Architectes
2472 rue des Armands - 75020 Paris
Tél. 01.43.36.00.00 - Fax. 01.43.36.71.51 - Courriel : architectes@hestersoyon.fr

BETEM Bureau d'études techniques
25 avenue du Petit Parc - 96300 Vincennes
Tél. 01.43.85.74.50 - Fax. 01.43.65.04.29 - Courriel : t.buon@betem.fr

IMPEDANCE Acousticien
21 rue Coëss de Mény 75009 Paris
Tél. 01.53.30.04.80 - FAX. 01.53.30.04.79 - Courriel : m.barnot@impedance.fr

ORGANISMES DE CONTRÔLE :
Bureau de contrôle : **DEXTRA** Industriale SAS
Rue de la République - 95000 Clichy-la-Croix - CS 70406
Tél. 02.35.12.83.20 - Fax. 02.35.12.83.20 - Courriel : m.mercelle.bouco@dextra.com - sebastien.chevalier@dextra.com

DEXTRA Industriale SAS
25 rue Raymond Poincaré - CS 70406
Tél. 02.35.12.83.20 - FAX. 02.35.12.00.67 - Courriel : ludovic.leronty@dextra.com

BOUCLAS - BOB BOUCLAS AUTOCLAVÉ OU SATURATEUR ENTE ET FINITION AU CHOIX ARCHITECTE