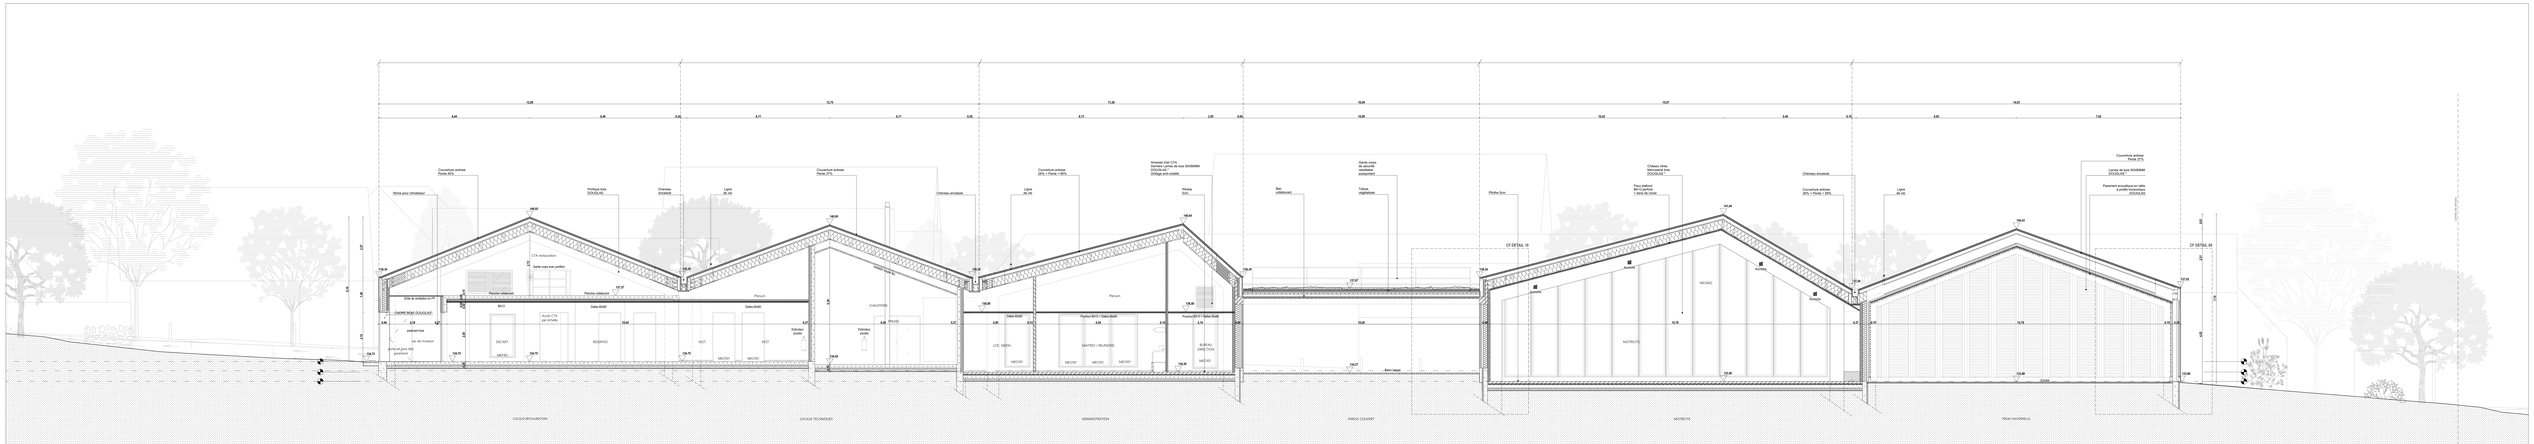

COUPE TRANSVERSALE AA

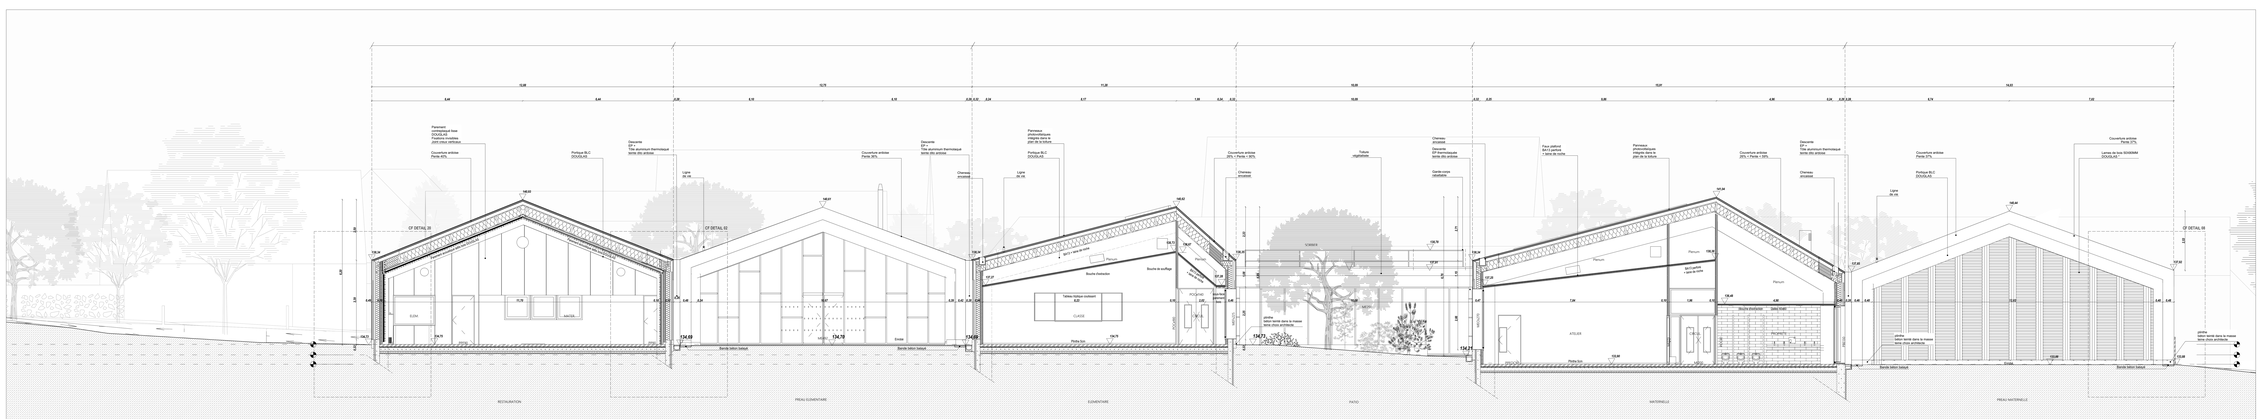

COUPE TRANSVERSALE BB

CONSTRUCTION D'UN GROUPE SCOLAIRE

HEUDEBOUVILLE (27)

MAÎTRISE D'OUVRAGE :
Commune de Heudebouville
Place Paul Vaillant Couturier
27769 HEUDEBOUVILLE
Tél. 02.32.59.50.00 / Fax : 02.32.59.50.01

ASSISTANT A LA MAÎTRISE D'OUVRAGE :
Cmpi
21 rue des Fleurs 27100 Val de Reuil
Tél. 09.80.88.52.73 / Fax: 09.85.88.52.73

DCE

- SEPTEMBRE 2019 -

MAITRISE D'ŒUVRE

ARCHITECTON Architecte
Rue Pierre Mendès France BP 70
76 121 Le Grand Quevilly Cedex
Tél. 02.35.68.20.00 / Fax : 02.35.68.17.73 - Courriel : architecton@architecton.fr

SETEM Bureau d'études techniques
Rue Pierre Mendès France BP 70
76 121 Le Grand Quevilly Cedex
Tél. 02.35.68.19.19 / Fax : 02.35.68.20.20 - Courriel : l.thual@setem.fr

IMPEDANCE Acoustiqu
Rue Pierre Mendès France BP 70
76 121 Le Grand Quevilly Cedex
Tél. 02.35.68.69.1 / Fax : 02.35.68.74.74 - Courriel : m.lemoi@impedance.fr

ORGANISMES DE CONTROLE

Bureau de contrôle : SOVEA Ingénierie SAS
Rue Pierre Mendès France BP 70 - 76 121 Le Grand Quevilly Cedex
Tél. 02.32.12.20.20 / Fax: 02.32.12.01.01 - Courriel : sovea@sovea.com

LAPAL ERRIN Ingénierie SAS
Z.A de Sainte-Marie rue Ch. Tellier
76 160 St Digitin Cedex / Fax: 02.35.12.03.87 - Courriel : bureau.lerdrinn@orange.fr

SOVALAS - BOIS DOUGLAS AUTOCLAVE OU SUPERIEUR CLASSE 3 ENTRE AU CHOIX
ARCHITECTE

COUPES AA et BB
Ech. 1:50

A10