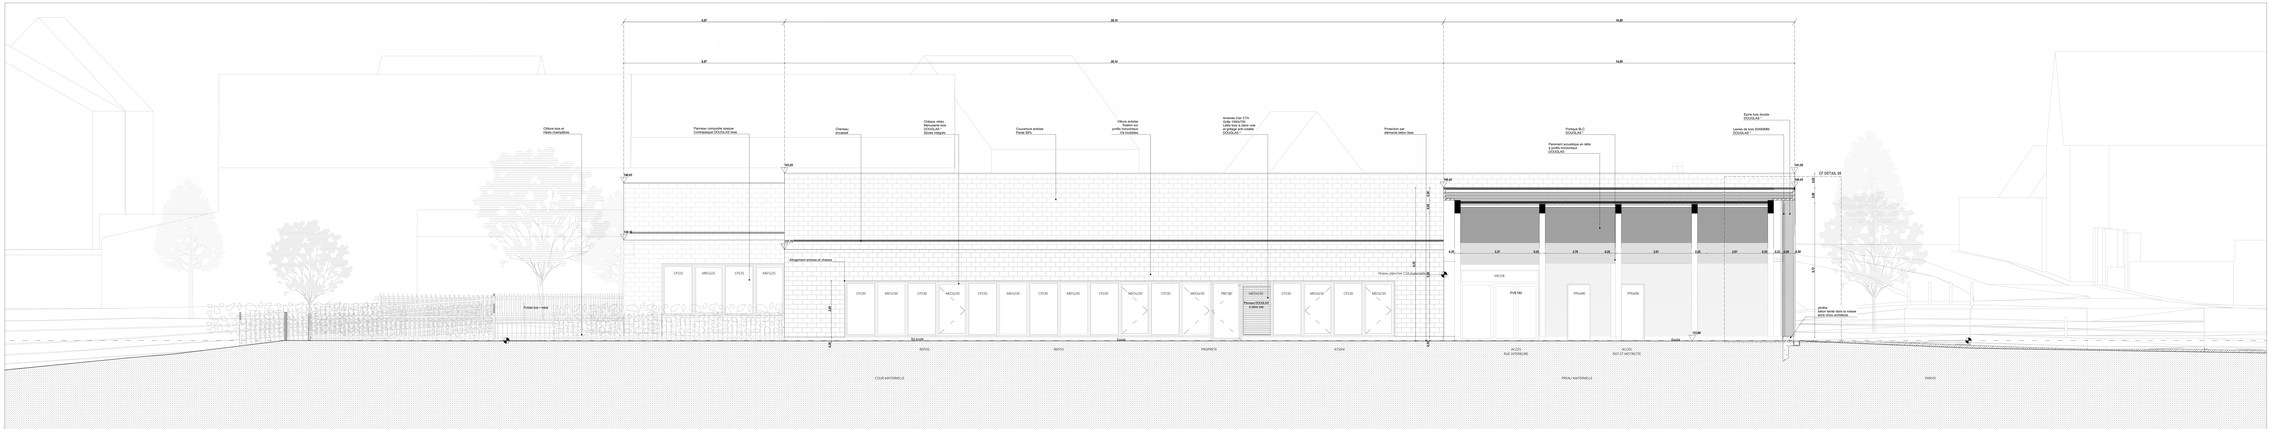

COUPE CC FACADE NORD EST MATERNELLE

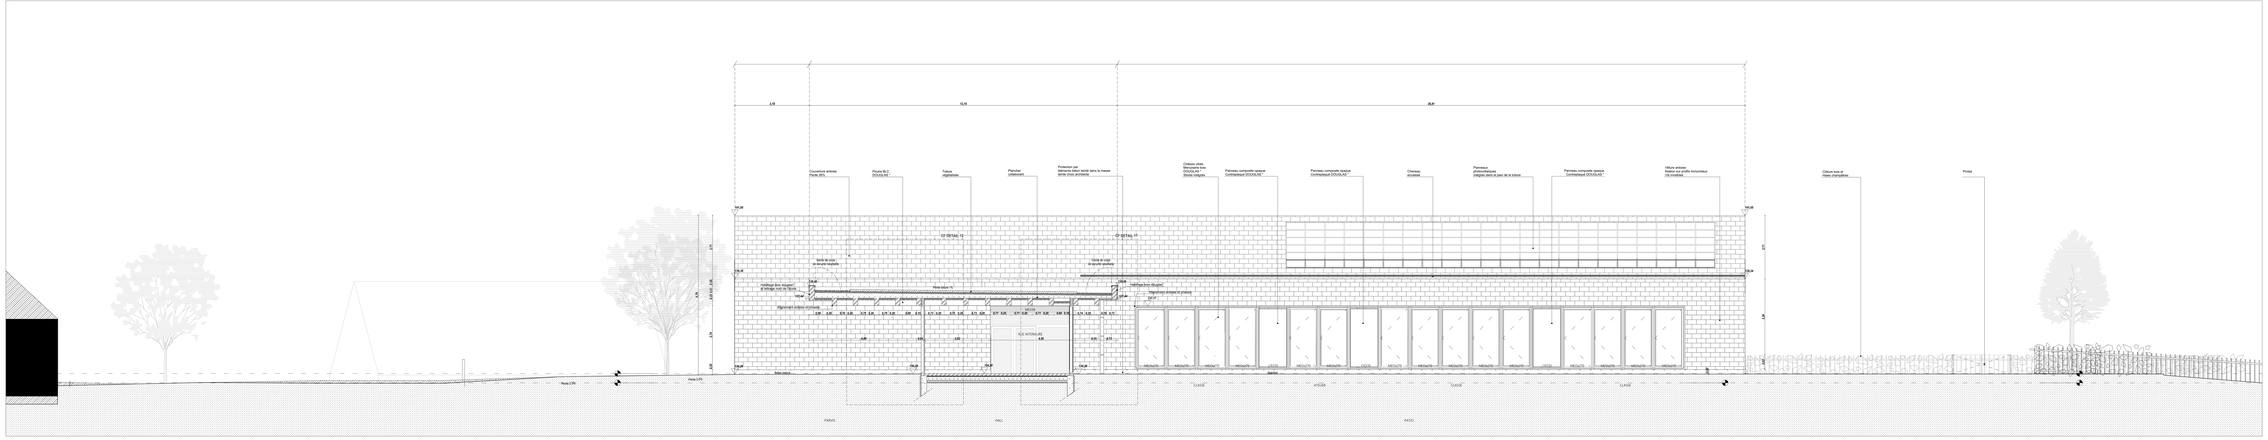
Couvertures ardoise Pente 30%
Poutre BLC DOUGLAS ™
Tuiles végétales
Planchier stratifié/bois
Protection par élément béton lisse/ bois dans la masse
Châssis vitrés Menuiserie bois DOUGLAS ™ Doble vitrage
Panneau composite opaque Compteplexpal DOUGLAS ™
Panneau composite opaque Compteplexpal DOUGLAS ™
Chéneau zinc/acier
Panneaux photovoltaïques intégrés dans le pan de la toiture
Panneau composite opaque Compteplexpal DOUGLAS ™
Vitture ardoise Ardoise sur profils horizontaux Ardoise naturelle
Clôture bois et treillis métalliques
Portail
CF DETAIL 10
CF DETAIL 07
Grille de sortie de secours basaltée
Grille de sortie de secours aluminium
Hêtre/pleine 70
Alignement ardoise et chéneau
Alignement ardoise et chéneau
Pente 27%
Pente 27%
Pente 27%