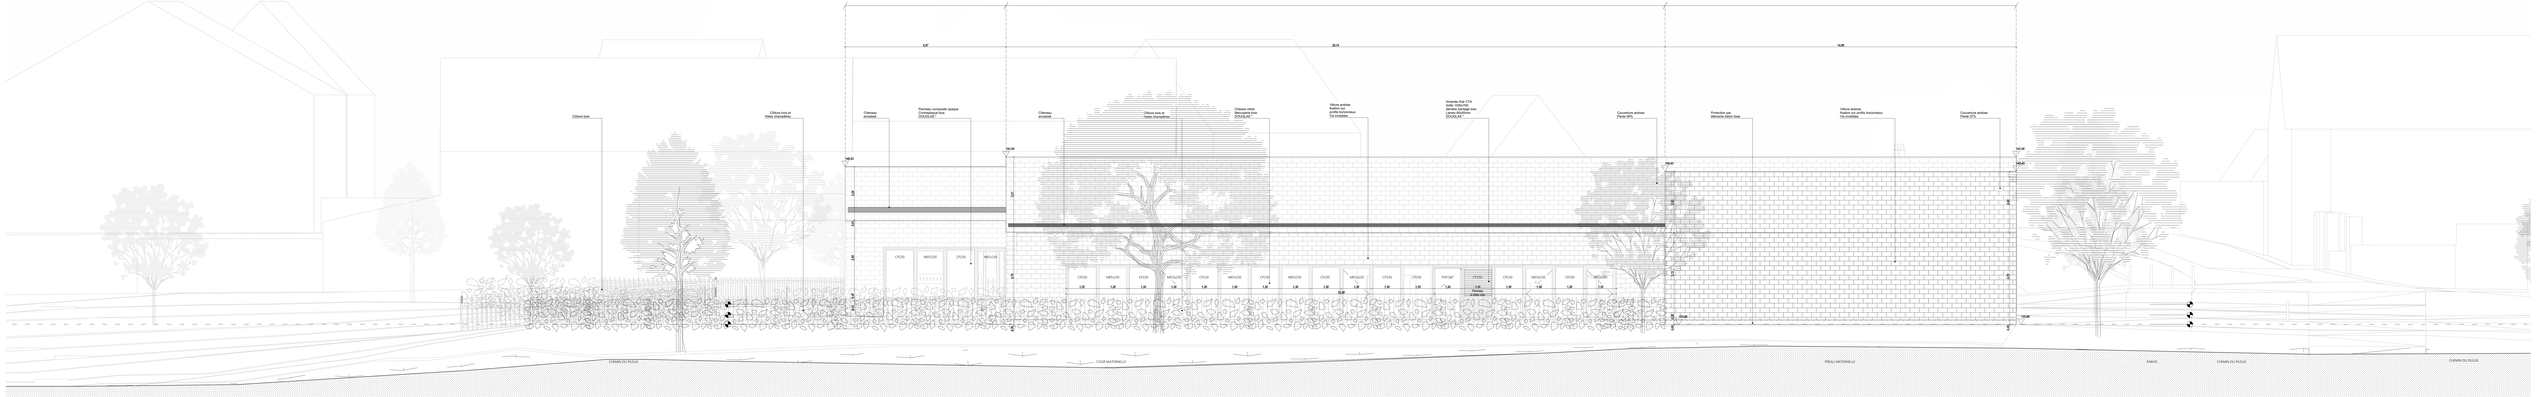

FACADE NORD-EST SUR PREAU MATERNELLE

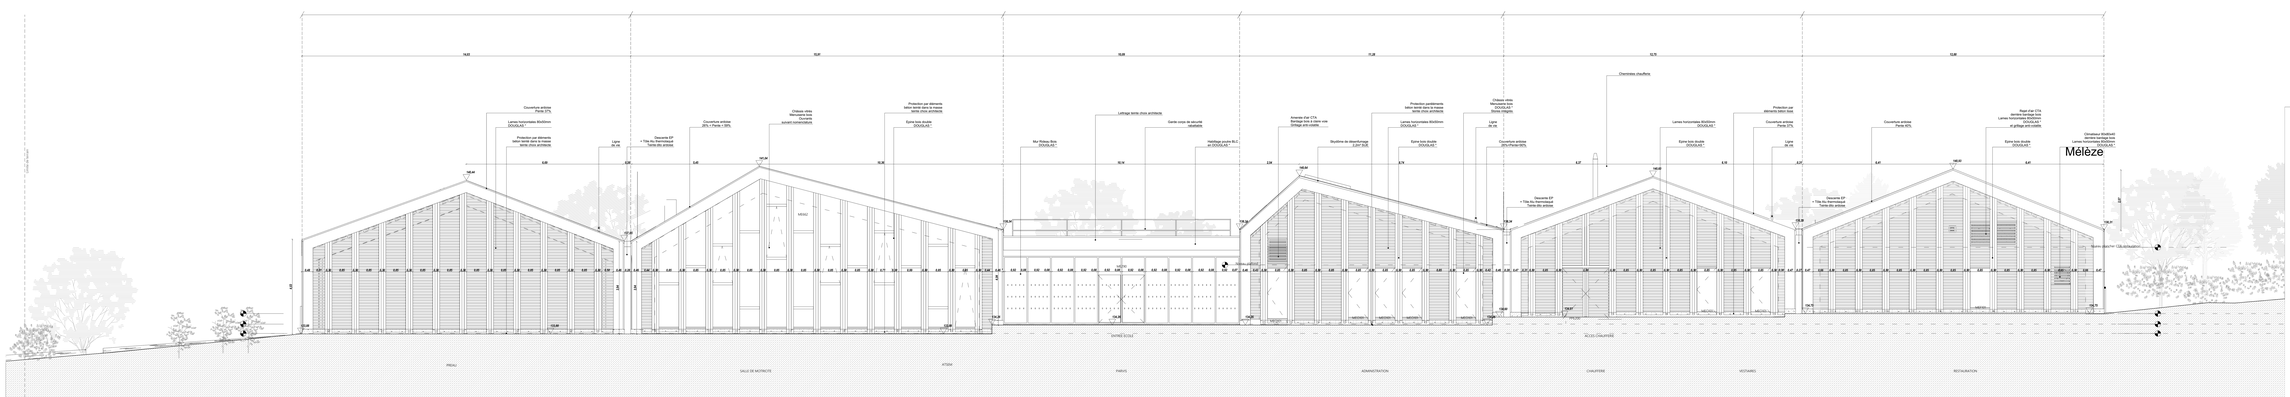

FACADE NORD-OUEST SUR PARVIS

CONSTRUCTION D'UN GROUPE SCOLAIRE

HEUDEBOUVILLE (27)

MAÎTRISE D'OUVRAGE :
Commune de Heudebouville
Place Paul Vaillant (27400 HEUDEBOUVILLE
Tél. 02.32.59.50.50 - Fax: 02.32.59.50.51
ASSISTANT A LA MAÎTRISE D'OUVRAGE :
Cmpp
21 rue des Fleurs (27100 Val de Reuil)
Tél. 09.80.88.52.73 - Fax: 09.85.88.52.73

DCE
- SEPTEMBRE 2019 -

MAITRISE D'OEUVRE

ARCHITECTE-DT/OH Architecture
Rue Pierre Mendès France 27400 Tourville
Tél. 02.32.59.22.00 - Fax. 02.32.59.17.73 - Courriel : architecte@laposte.net

BETEM Bureau d'études techniques
Rue Pierre Mendès France 27400 Tourville
Tél. 02.32.59.18.70 - Fax. 02.32.59.22.07 - Courriel : l.thuet@betem.fr

IMPEDANCE Acoustiques
Rue Pierre Mendès France 27400 Tourville
Tél. 02.32.59.22.80 - Fax. 02.32.59.24.79 - Courriel : m.lecroc@impedance.fr

ORGANISMES DE CONTROLE

Bureau de contrôle : SERVA Industrie SAS
Z.A.E. Les Bouleaux 27400 Heudebouvillle - BP 214 - 26/28
Tél. 02.32.12.20.20 - Fax: 02.32.12.01.24 - Courriel : serva@serva.com

L.B.P.S. (SERVA Industrie) SAS
Z.A.E. Les Bouleaux 27400 Heudebouvillle
Tél. 02.32.12.20.20 - Fax: 02.32.12.00.87 - Courriel : bureau.lecteur@lbps.com

DOUGLAS - BOIS DOUGLAS AUTOCLAVE OU NON PEINT LAZURE SAINE ET PARTION AU CHOIX ARCHITECTE

FACADES NORD
Ech. 1:50

A09