

LISTE DES DETAILS :

- 01 à 03 REPERAGE DES FINITIONS

- DEC01 : DETAILS SALLE A MANGER
- DEC02 : DETAIL CLOISON ACOUSTIQUE AMOVIBLE
- DEC03 : DETAILS RUE INTERIEURE
- DEC04 : DETAILS PREAU ELEMENTAIRE
- DEC05 : DETAILS PREAU MATERNELLE
- DEC06 : DETAILS HALL
- DEC07 : CIRCULATION ELEMENTAIRE
- DEC08 : CIRCULATION MATERNELLE
- DEC09 : MURET TECHNIQUE
- DEC10: VESTIAIRES ELEMENTAIRE
- DEC11: VESTIAIRES MATERNELLE
- DEC12: MOBILIER CLASSE MATERNELLE
- DEC13: MOBILIER ATELIER MATERNELLE
- DEC14: MOBILIER CLASSE ELEMENTAIRE
- DEC15: MOBILIER ATELIER ELEMENTAIRE
- DEC16: BORNE VIDEOPHONE
- DEC17: CLOTURE BOIS
- DEC18: HABILLAGE LATTIS BOIS ET ACOUSTIQUE PACs

CONSTRUCTION D'UN GROUPE SCOLAIRE

HEUDEBOUVILLE (27)



MAÎTRISE D'OUVRAGE :
 Commune de Heudebouville
 Place Paul Vaur 27400 HEUDEBOUVILLE
 Tél. 02.32.40.17.50 - Fax. 02.32.40.95.31

ASSISTANT A LA MAÎTRISE D'OUVRAGE :
 Cidlop
 20 rue des Fleurs 27100 Val de Reuil
 Tél. 09.80.88.52.72 - Fax. 09.85.88.52.72

DCE

- SEPTEMBRE 2019 -



MAITRISE D'OEUVRE:

HESTERS-OYON Architectes

24/32 rue des Amandiers - 75020 Paris
 Tél. 01.43.56.05.06 - Fax. 01.43.56.77.57 - Courriel : architectes@hestersoyon.fr

BETEM Bureau d'études techniques

28 avenue du Petit Parc - 94300 Vincennes
 Tél. 01.43.96.74.50 - Fax. 01.43.65.04.29 - Courriel : f.thuet@betem.fr

IMPEDANCE Acousticien

33 rue Godot de Mauroy 75009 Paris
 Tél. 01.53.30.04.80 - FAX. 01.53.30.04.79 - Courriel : m.bernot@impedance.fr

ORGANISMES DE CONTRÔLE:

Bureau de contrôle : DEKRA Industrial SAS

Activité CTC ROUEN 39 rue Raymond Aron - CS 70406
 Tél. 02.35.12.83.20 - FAX. 02.35.12.07.54 - Courriel :
 maricella.bedodi@dekra.com - sebastien.chiffolleau@dekra.com

C.S.P.S : DEKRA Industrial SAS

39 rue Raymond Aron - CS 70406
 Tél. 02.35.12.83.20 - FAX. 02.35.12.00.67 - Courriel : ludovic.lendormy@dekra.com

DOUGLAS* : BOIS DOUGLAS AUTOCLAVE OU SATURATEUR TEINTE ET FINITION AU CHOIX ARCHITECTE


 Repérage des modifications ind.A




LEGENDE FINITIONS PAREMENT BOIS

 Parements verticaux contreplaqué intérieurs toute hauteur bois DOUGLAS vernis




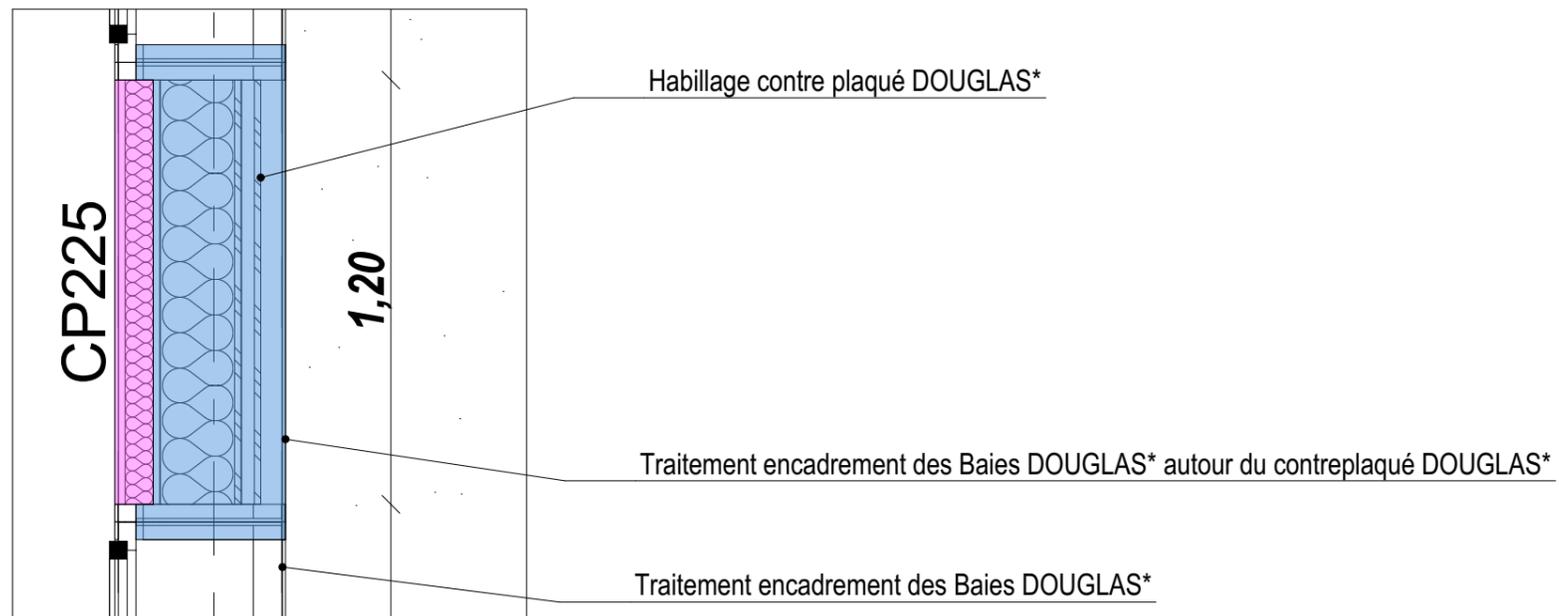




Extrait plan RDC

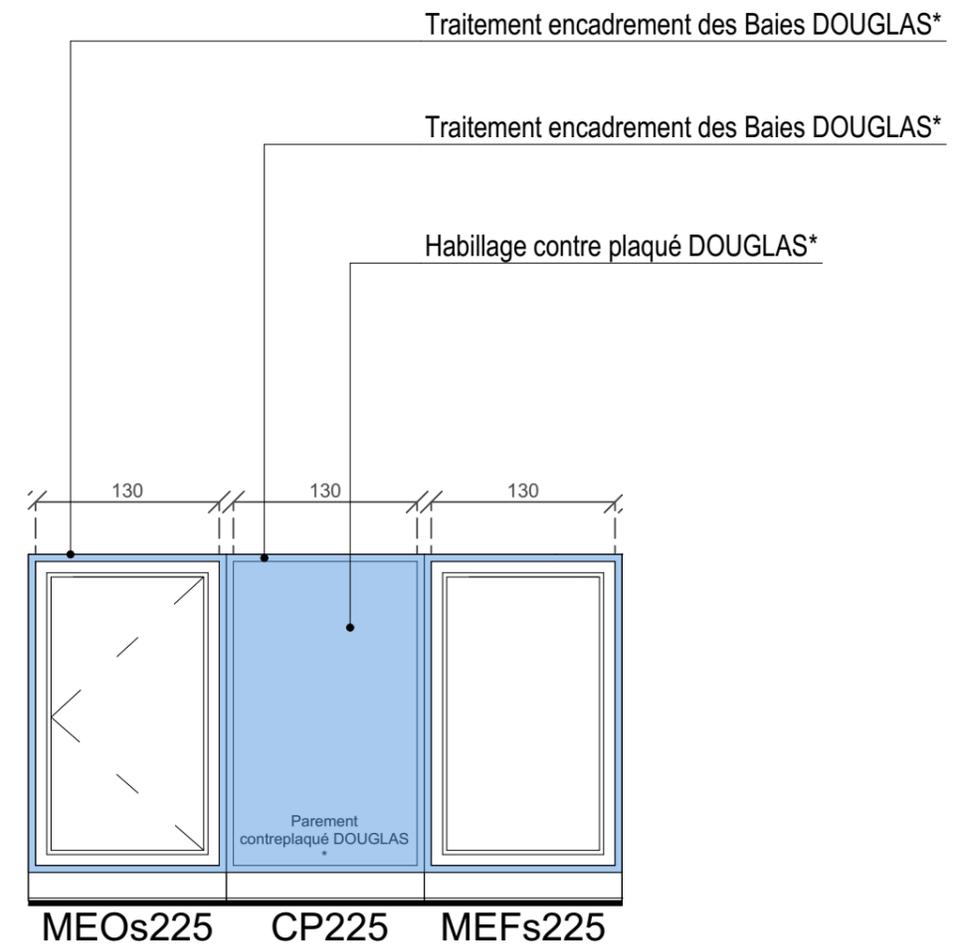



Extrait nomenclature

- Prestations au LOT 02
- Doublage intérieur au LOT 07

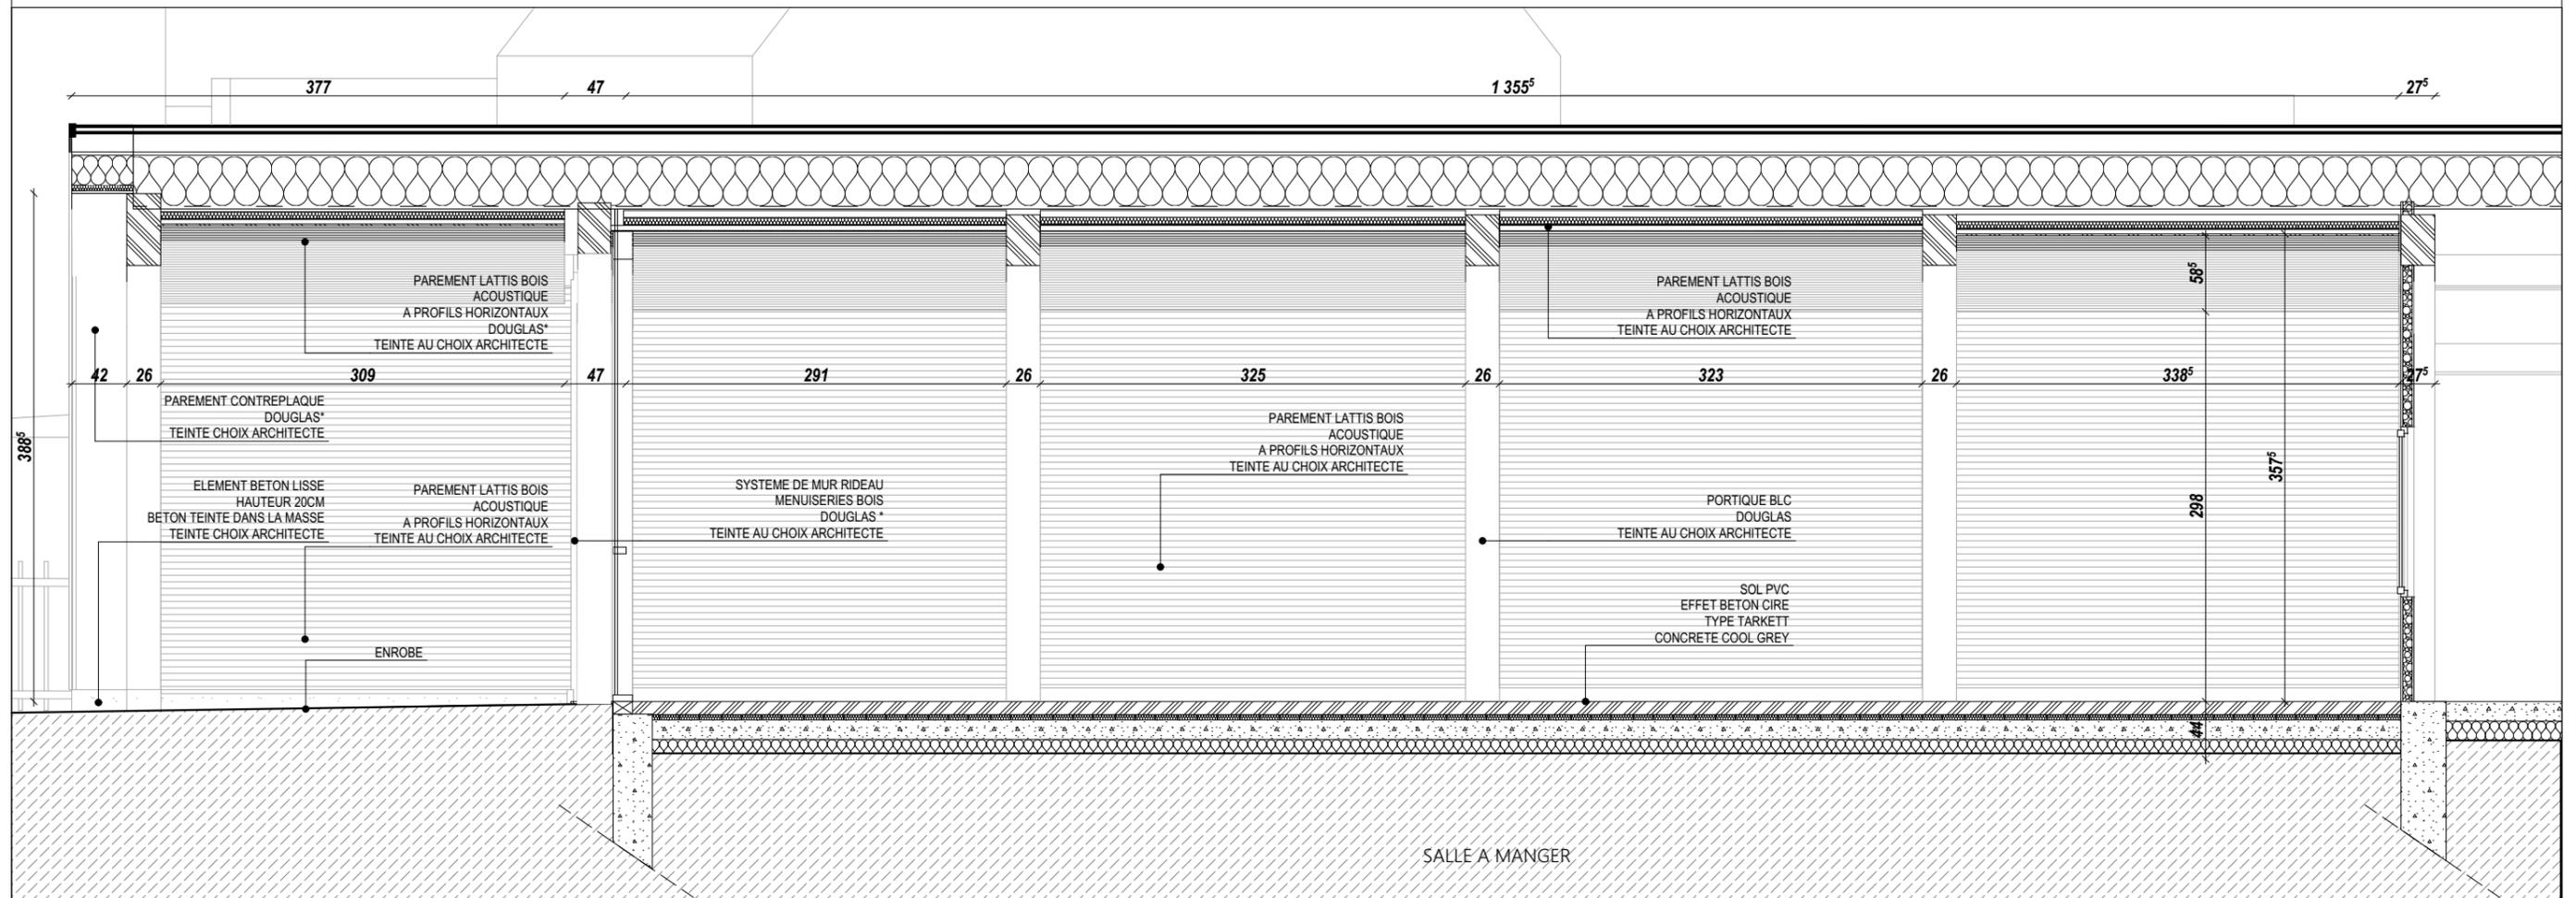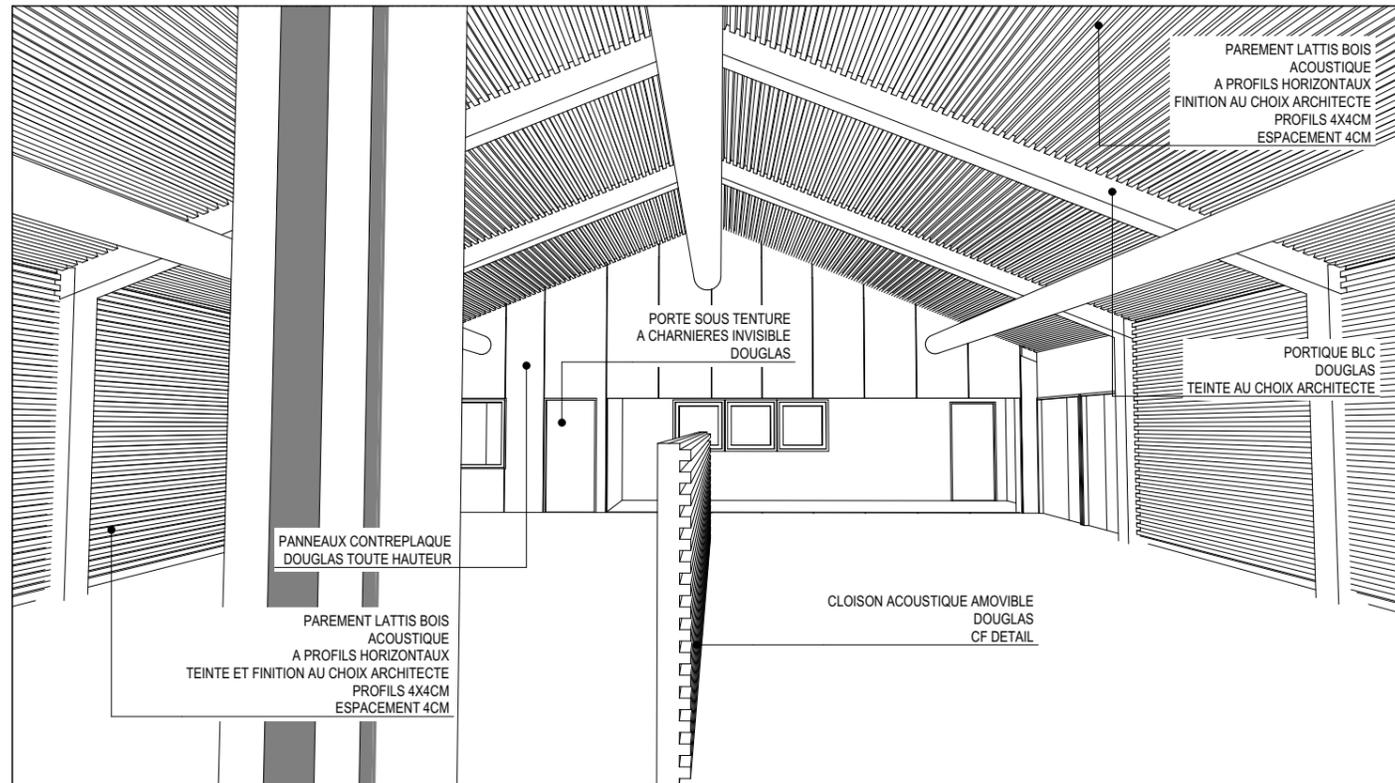

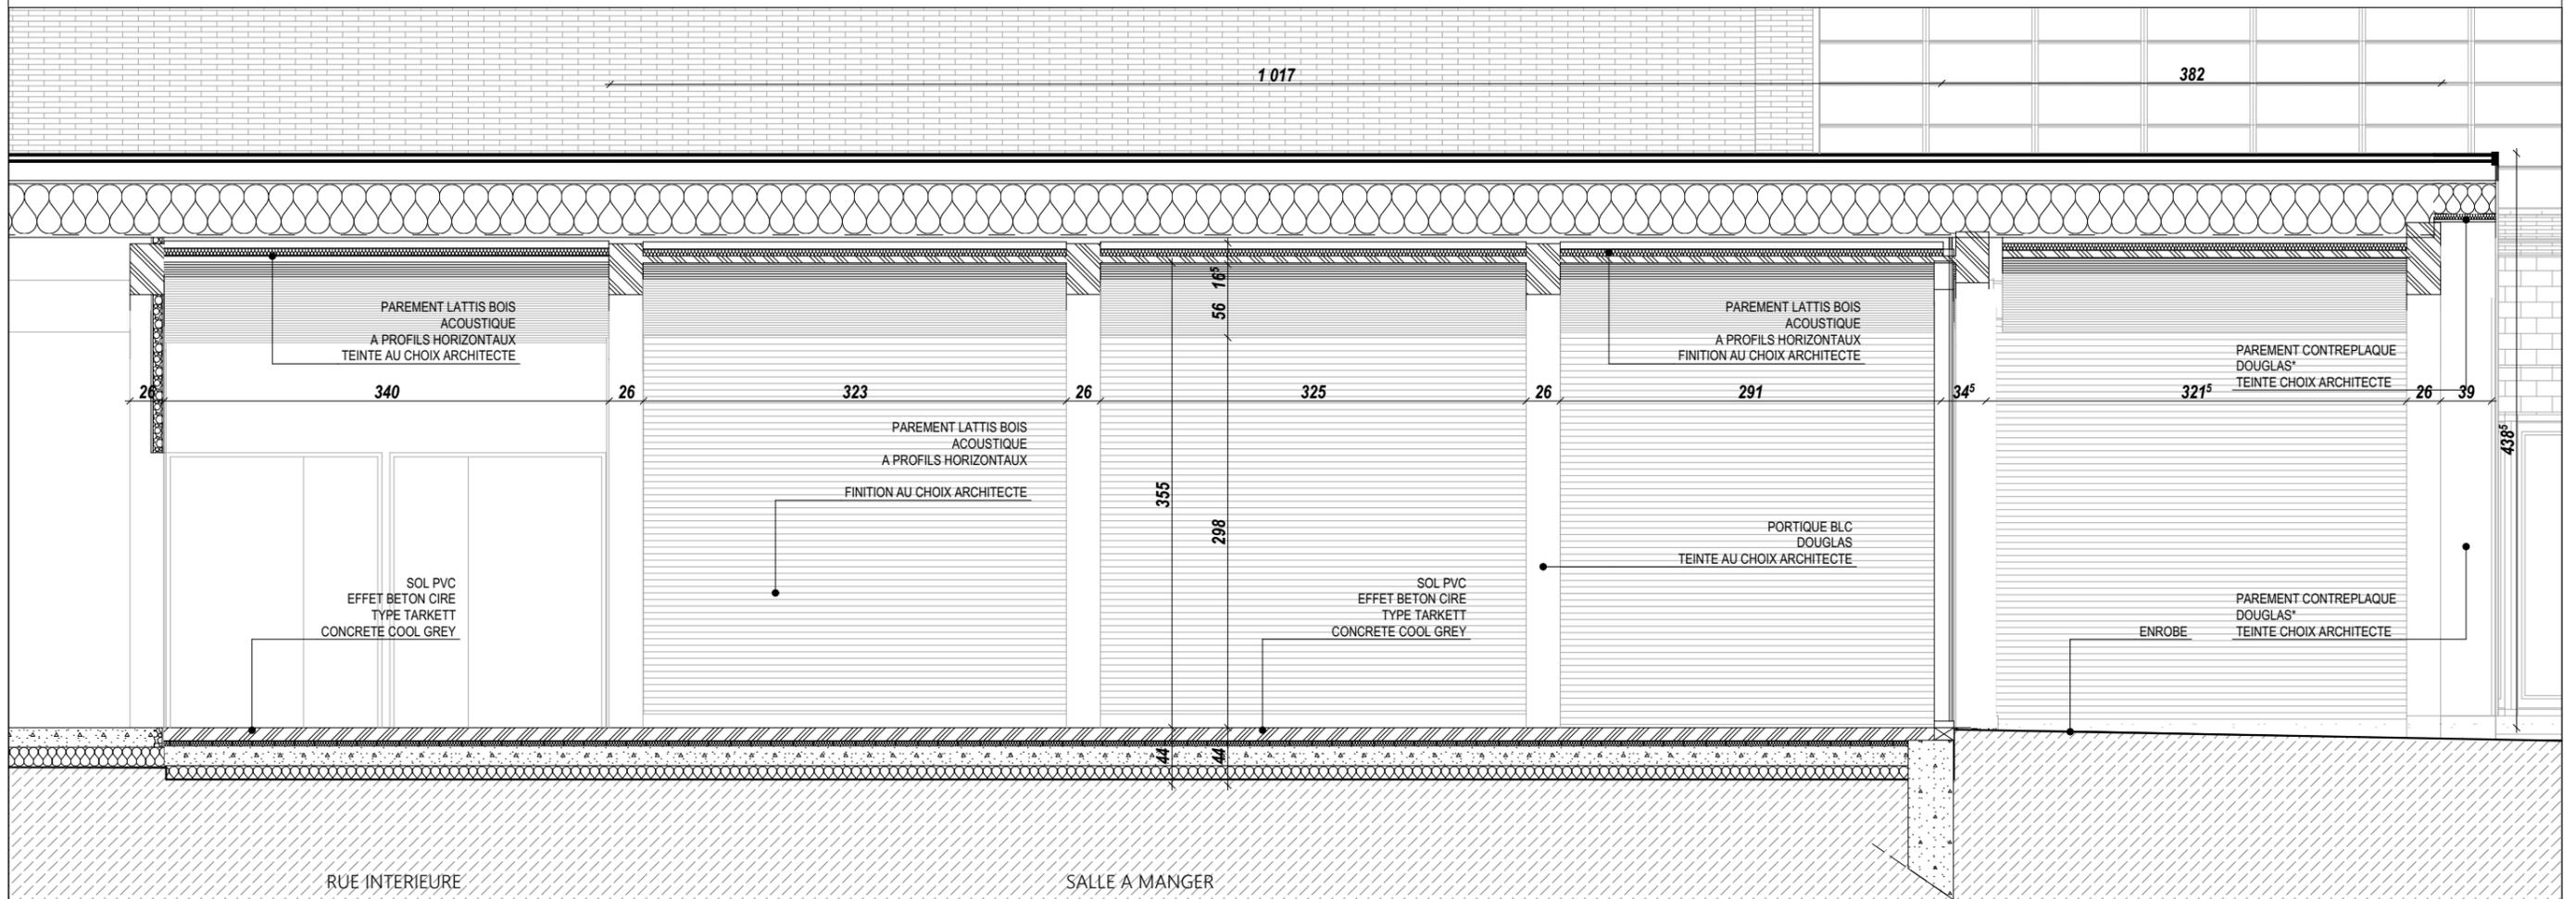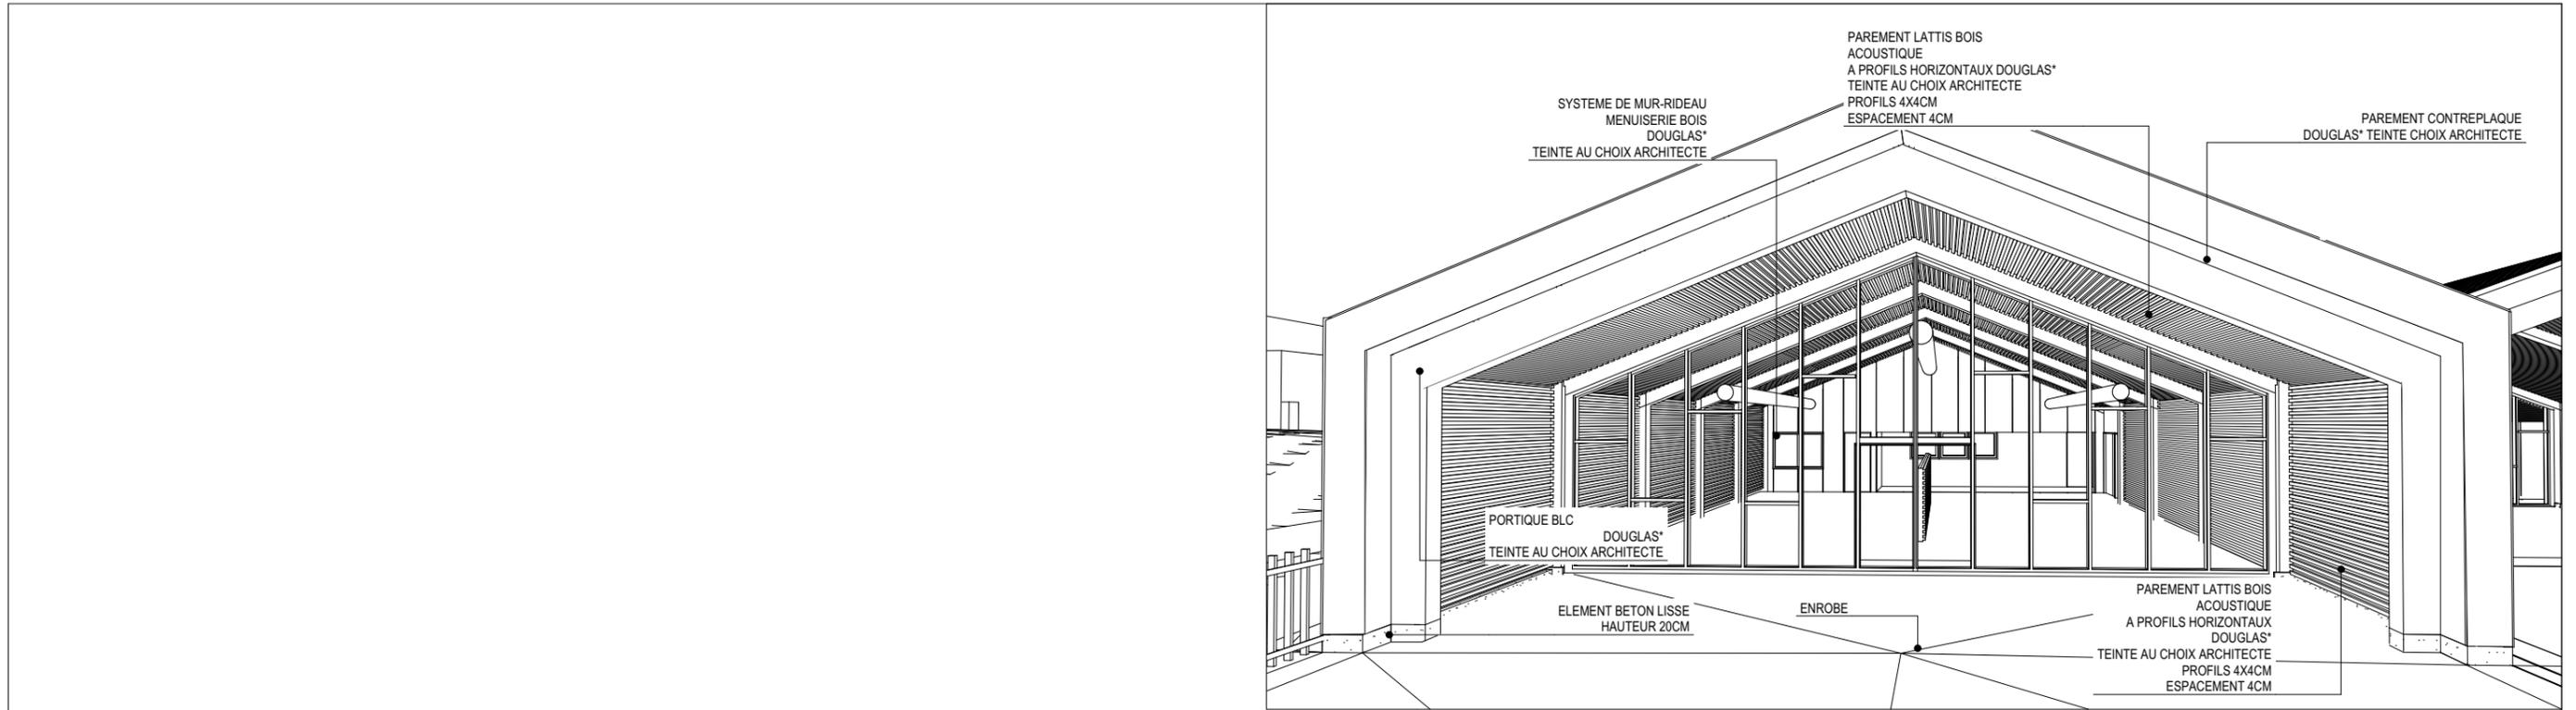

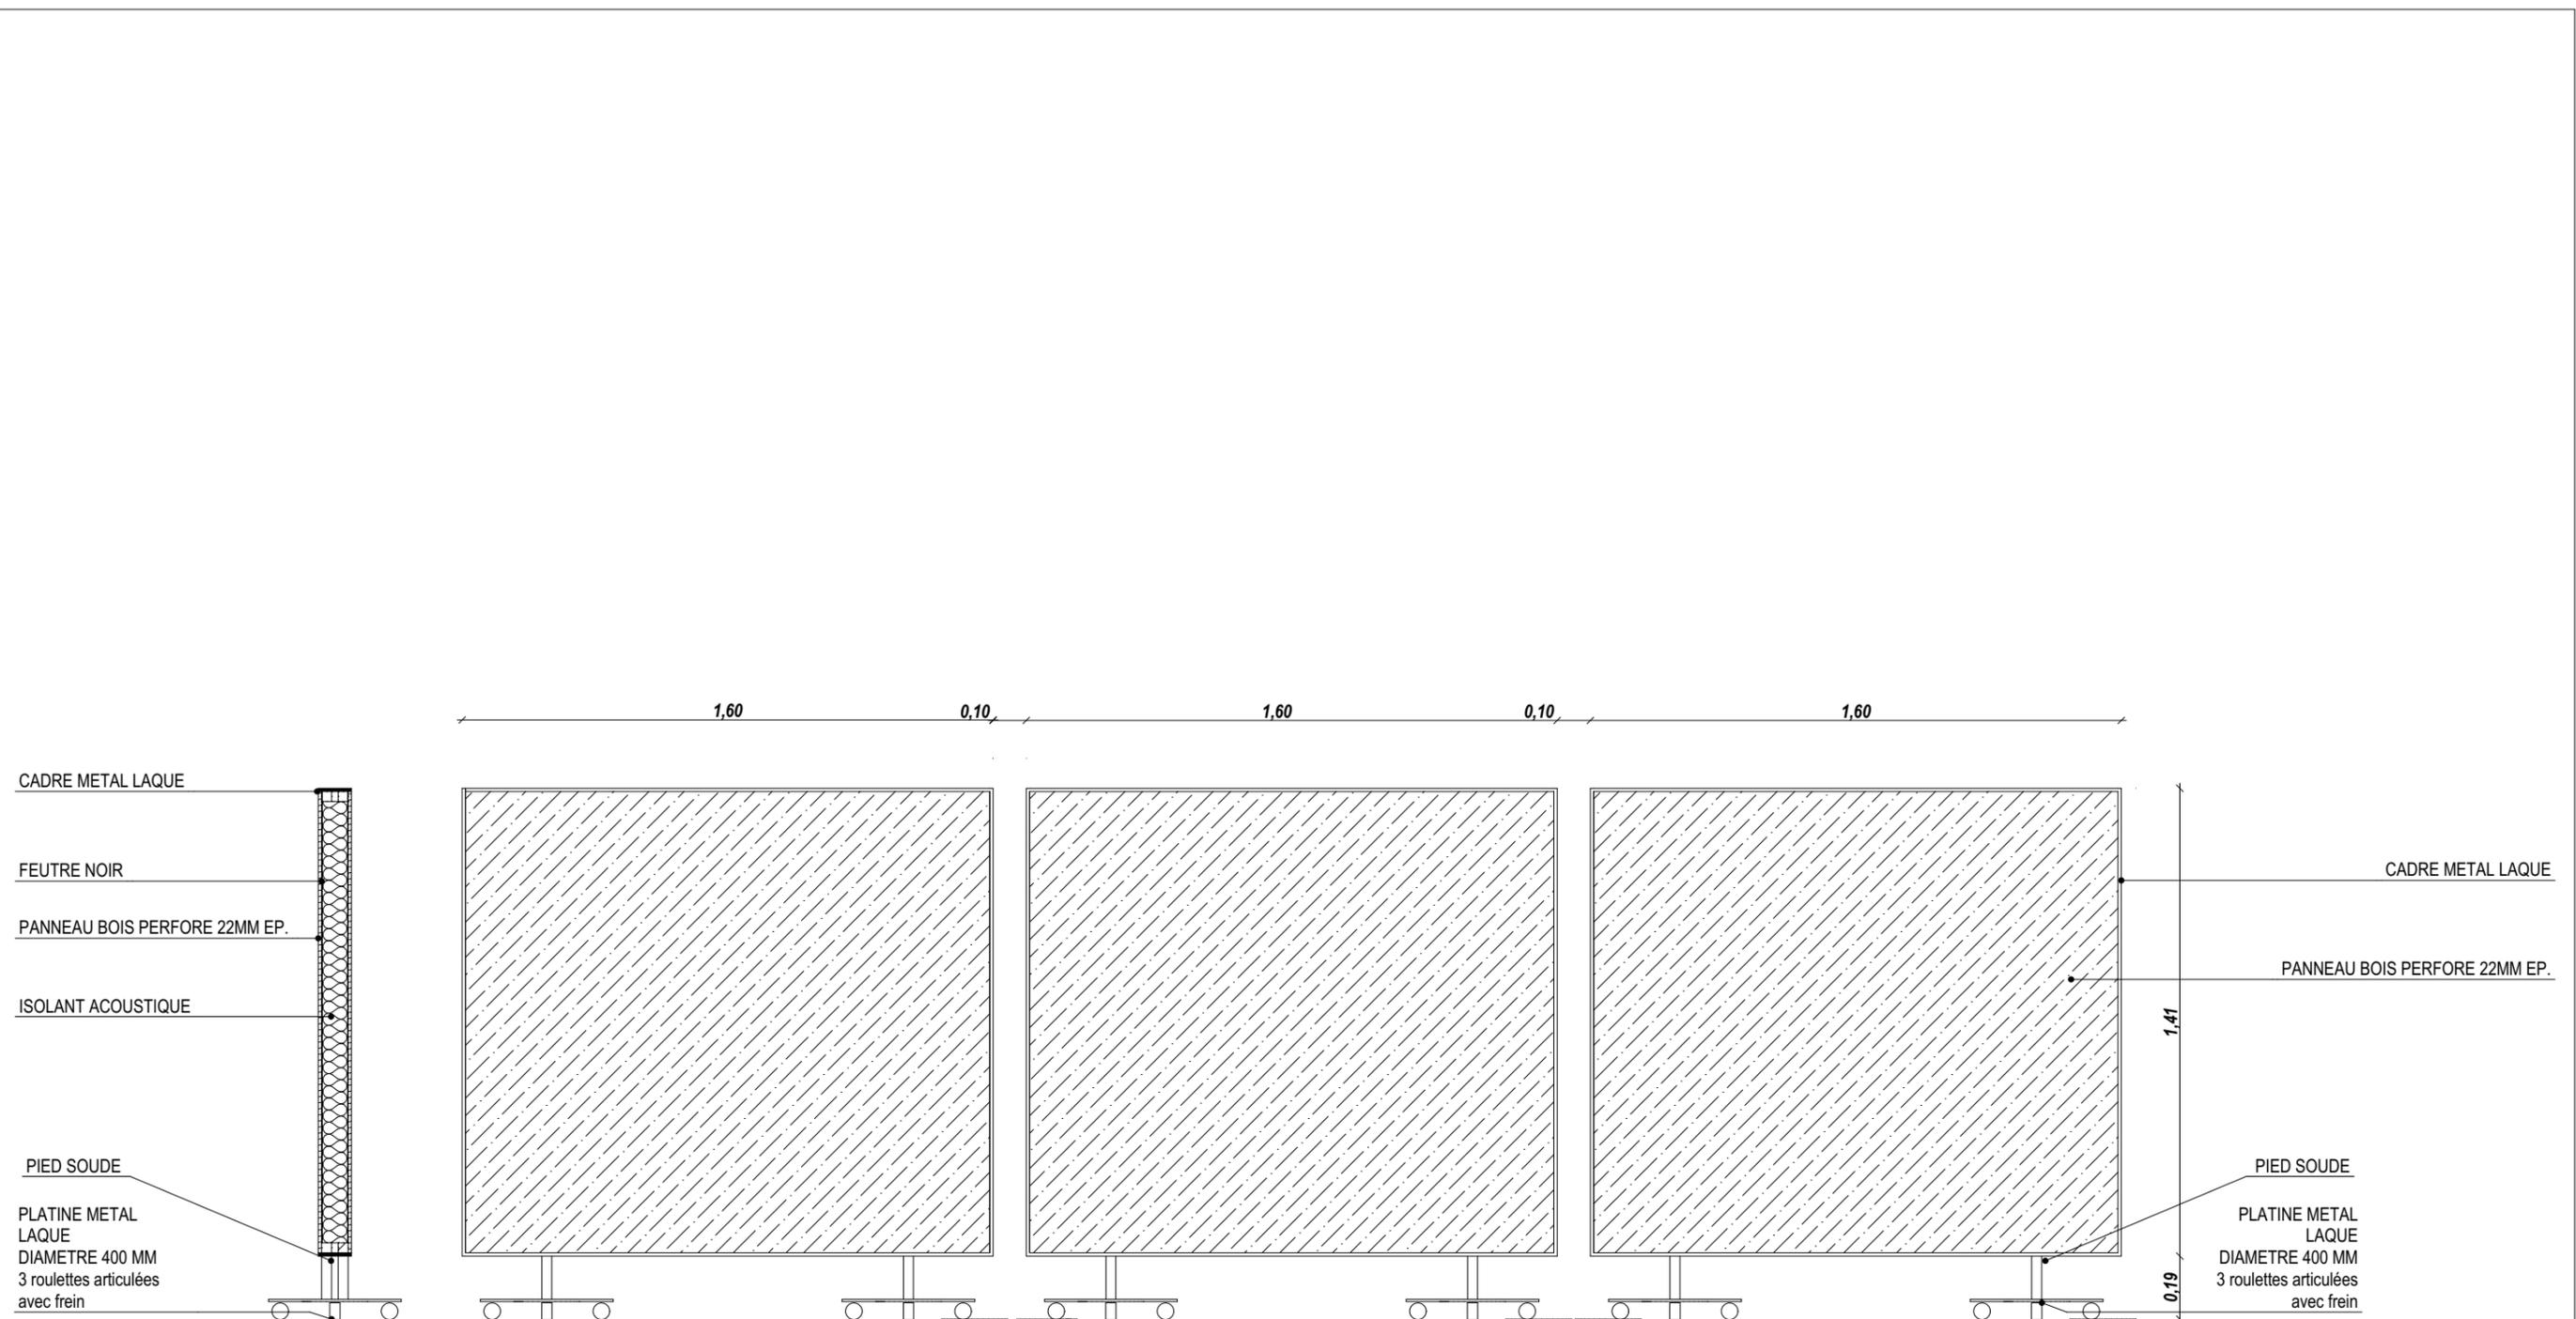

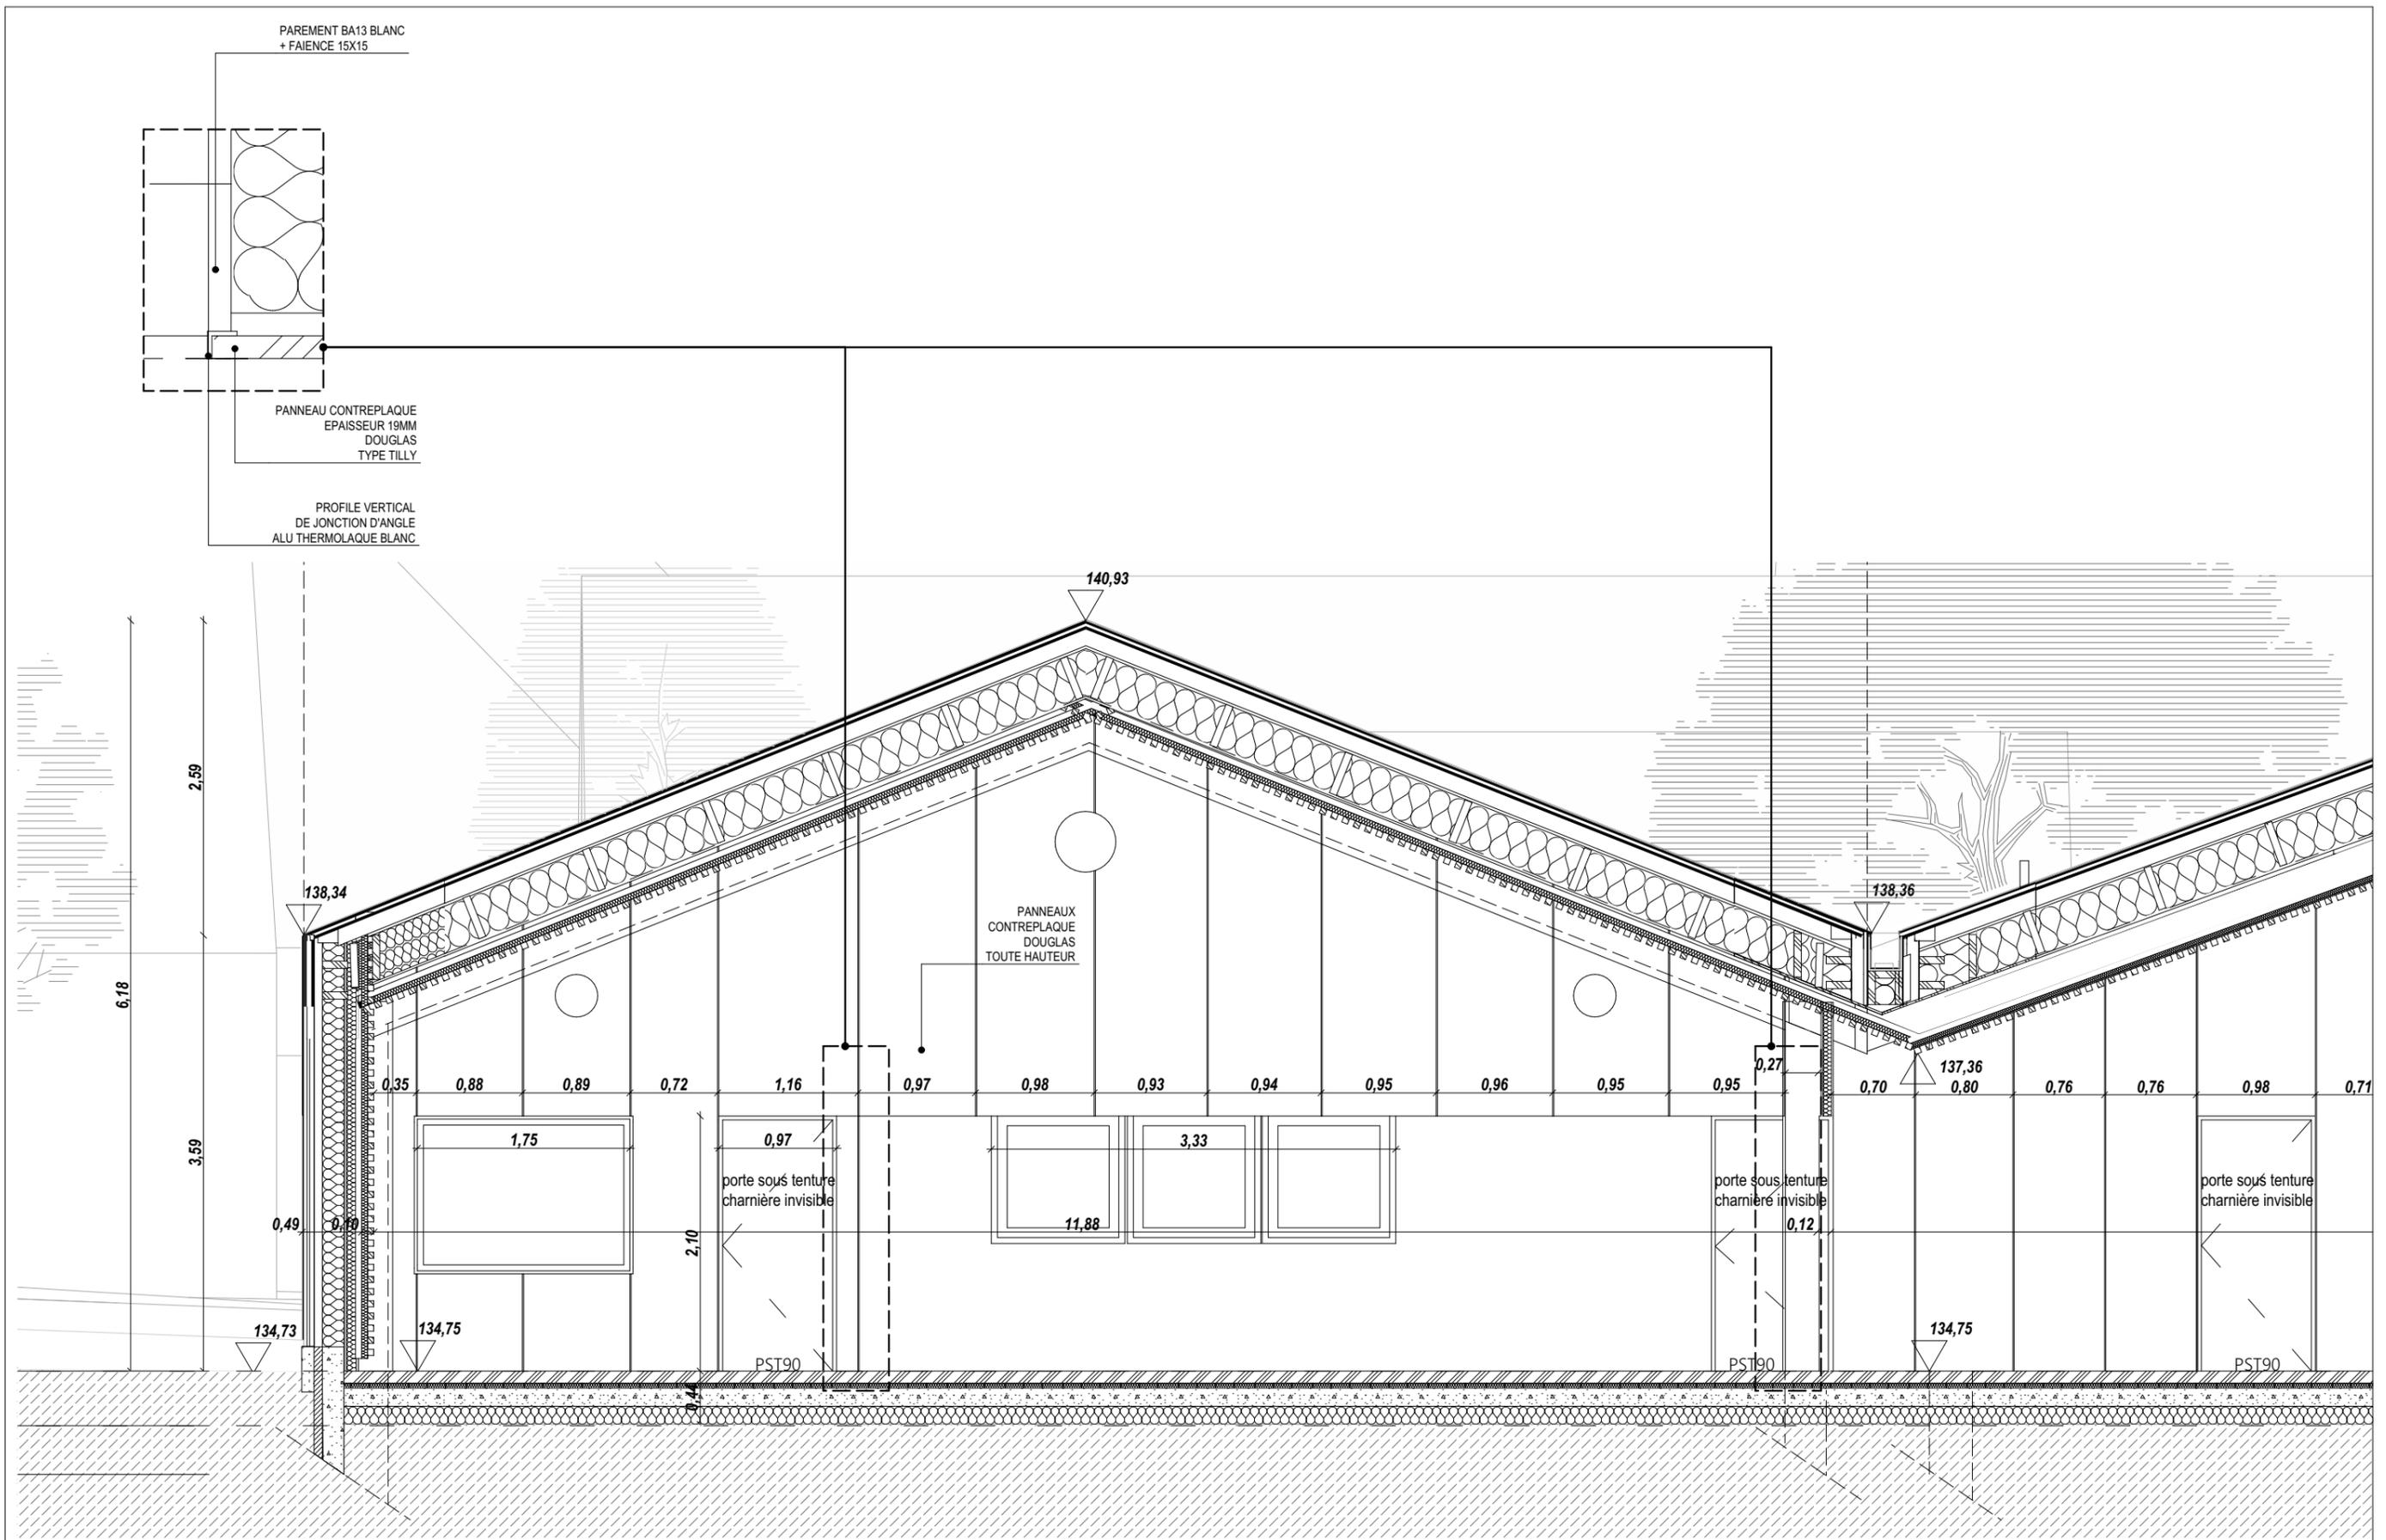


Construction d'un groupe scolaire HEUDEBOUVILLE
Reconversion de l'ancienne école

Élévation intérieure rue intérieure FILES AB

1:50

DEC03


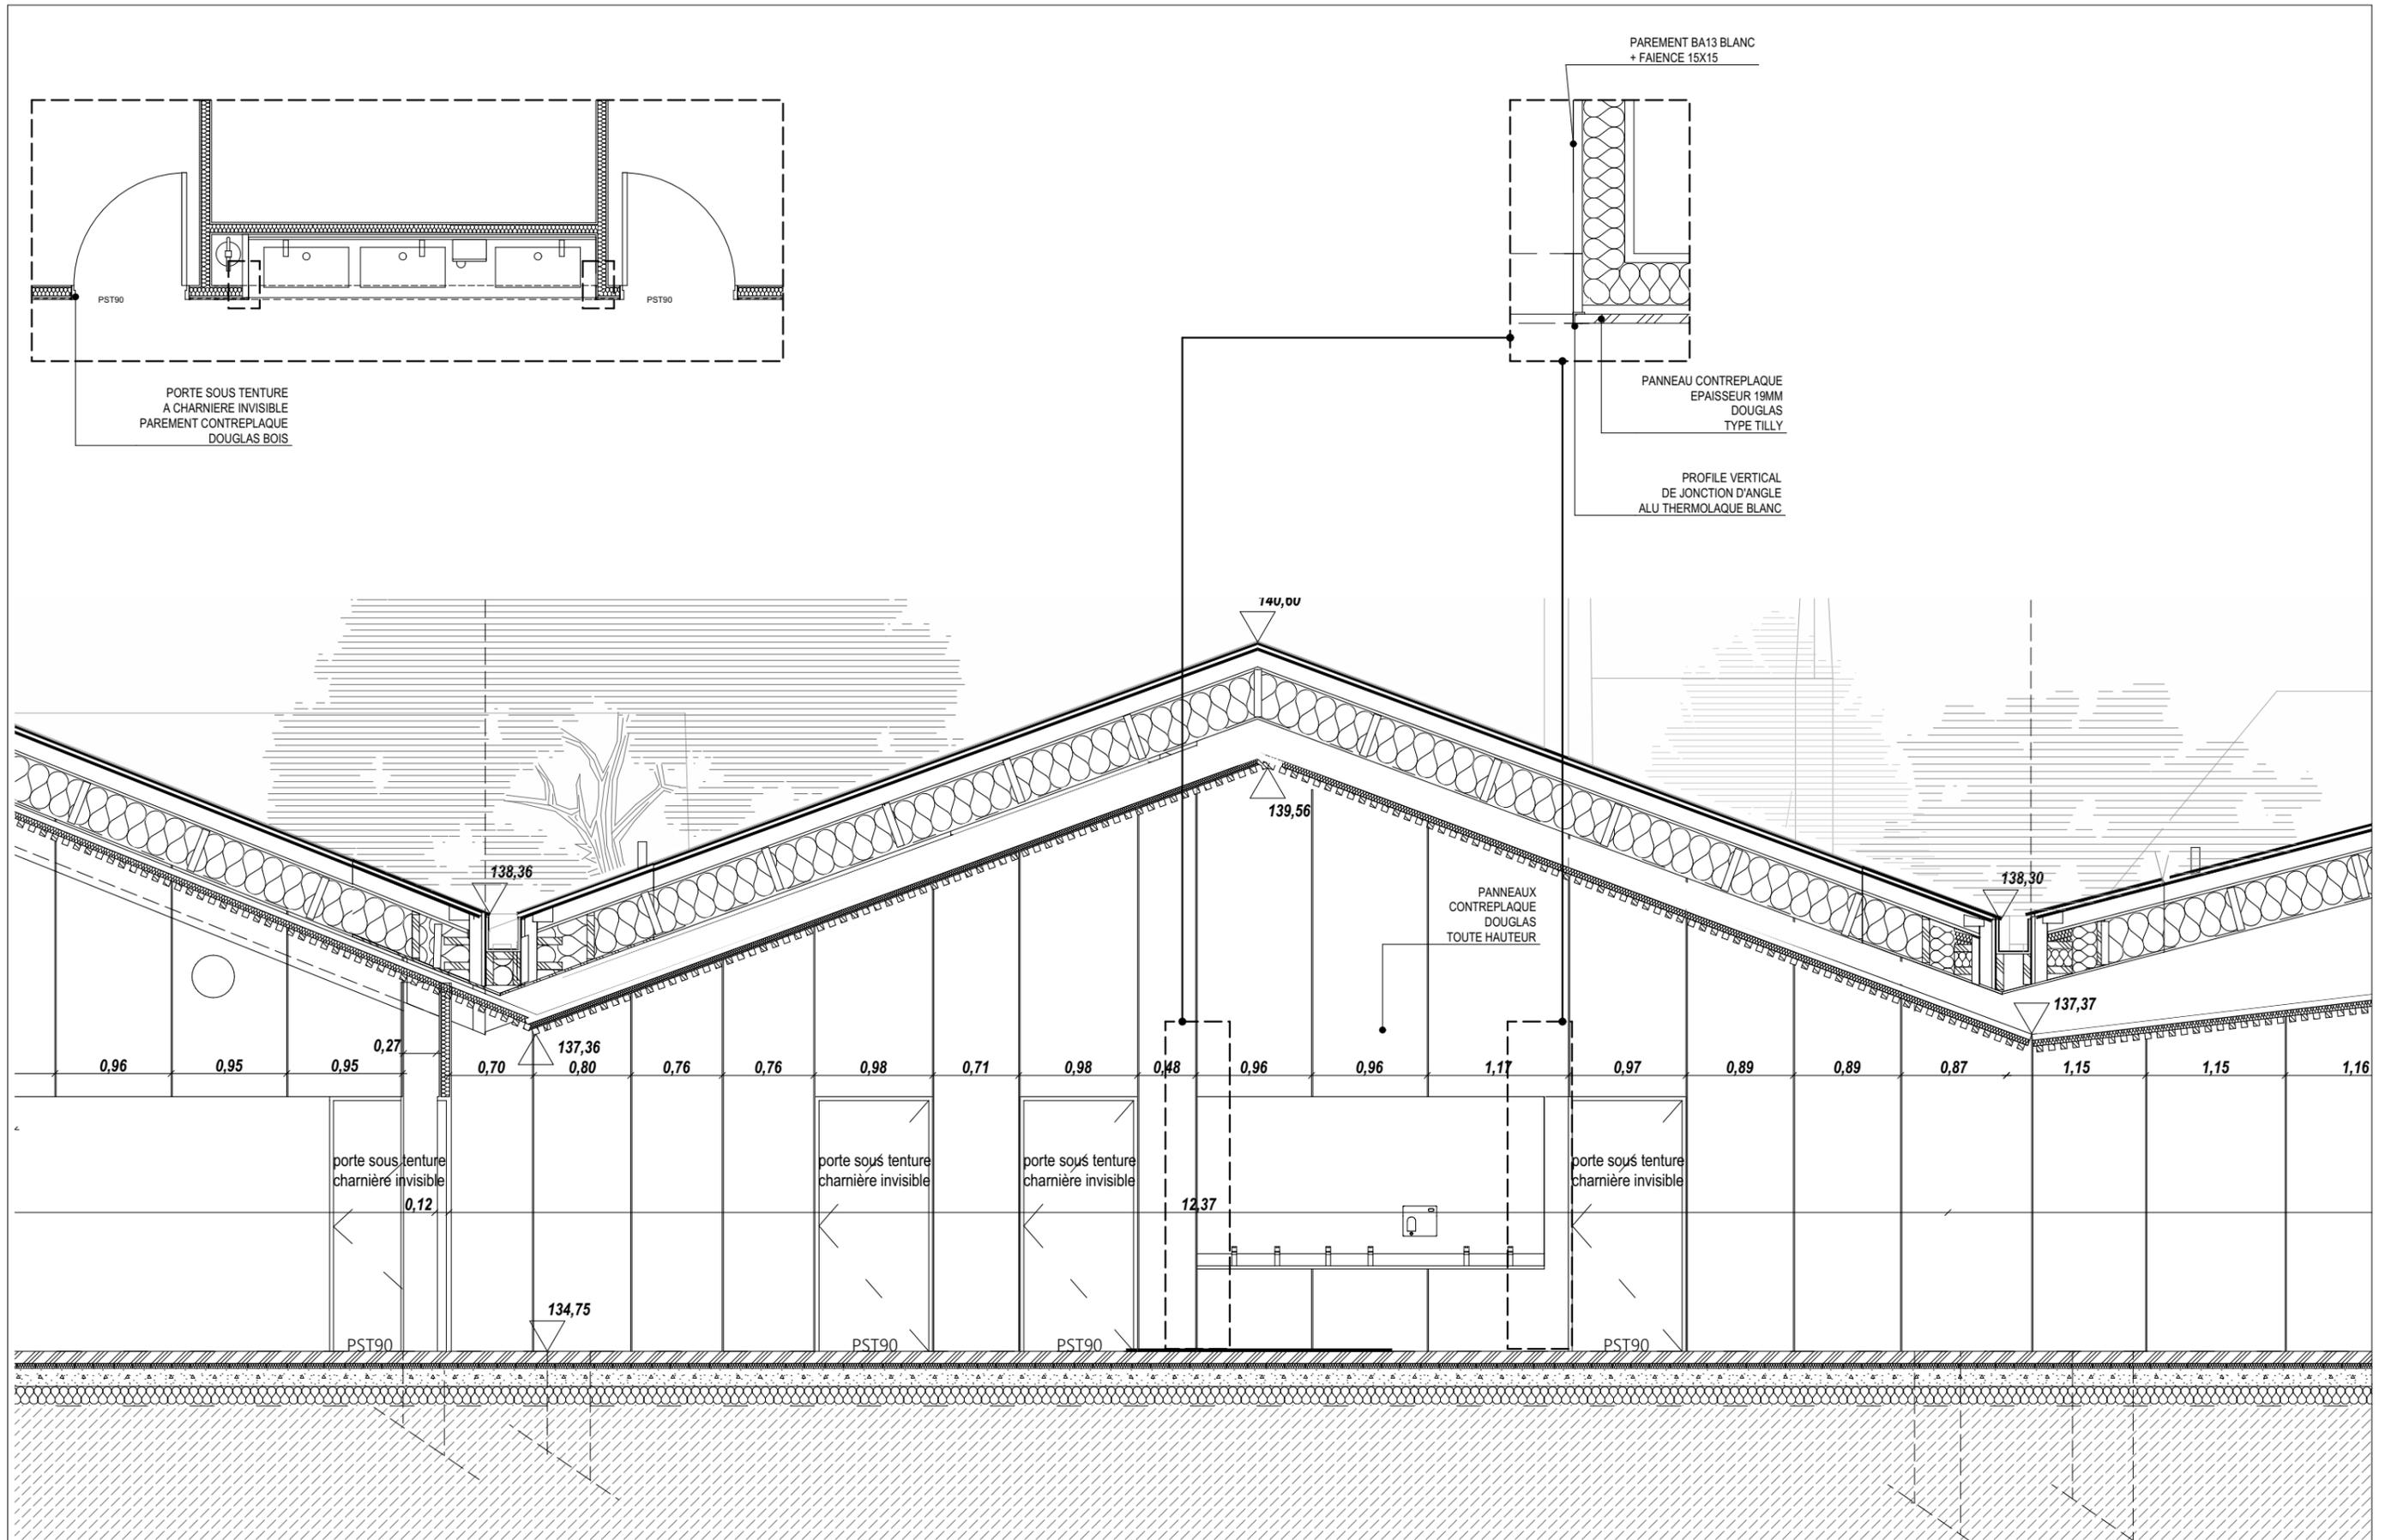


Construction d'un groupe scolaire HEUDEBOUVILLE
 Reconversion de l'ancienne école

Élévation intérieure rue intérieure FILES BC

1:50


DEC03

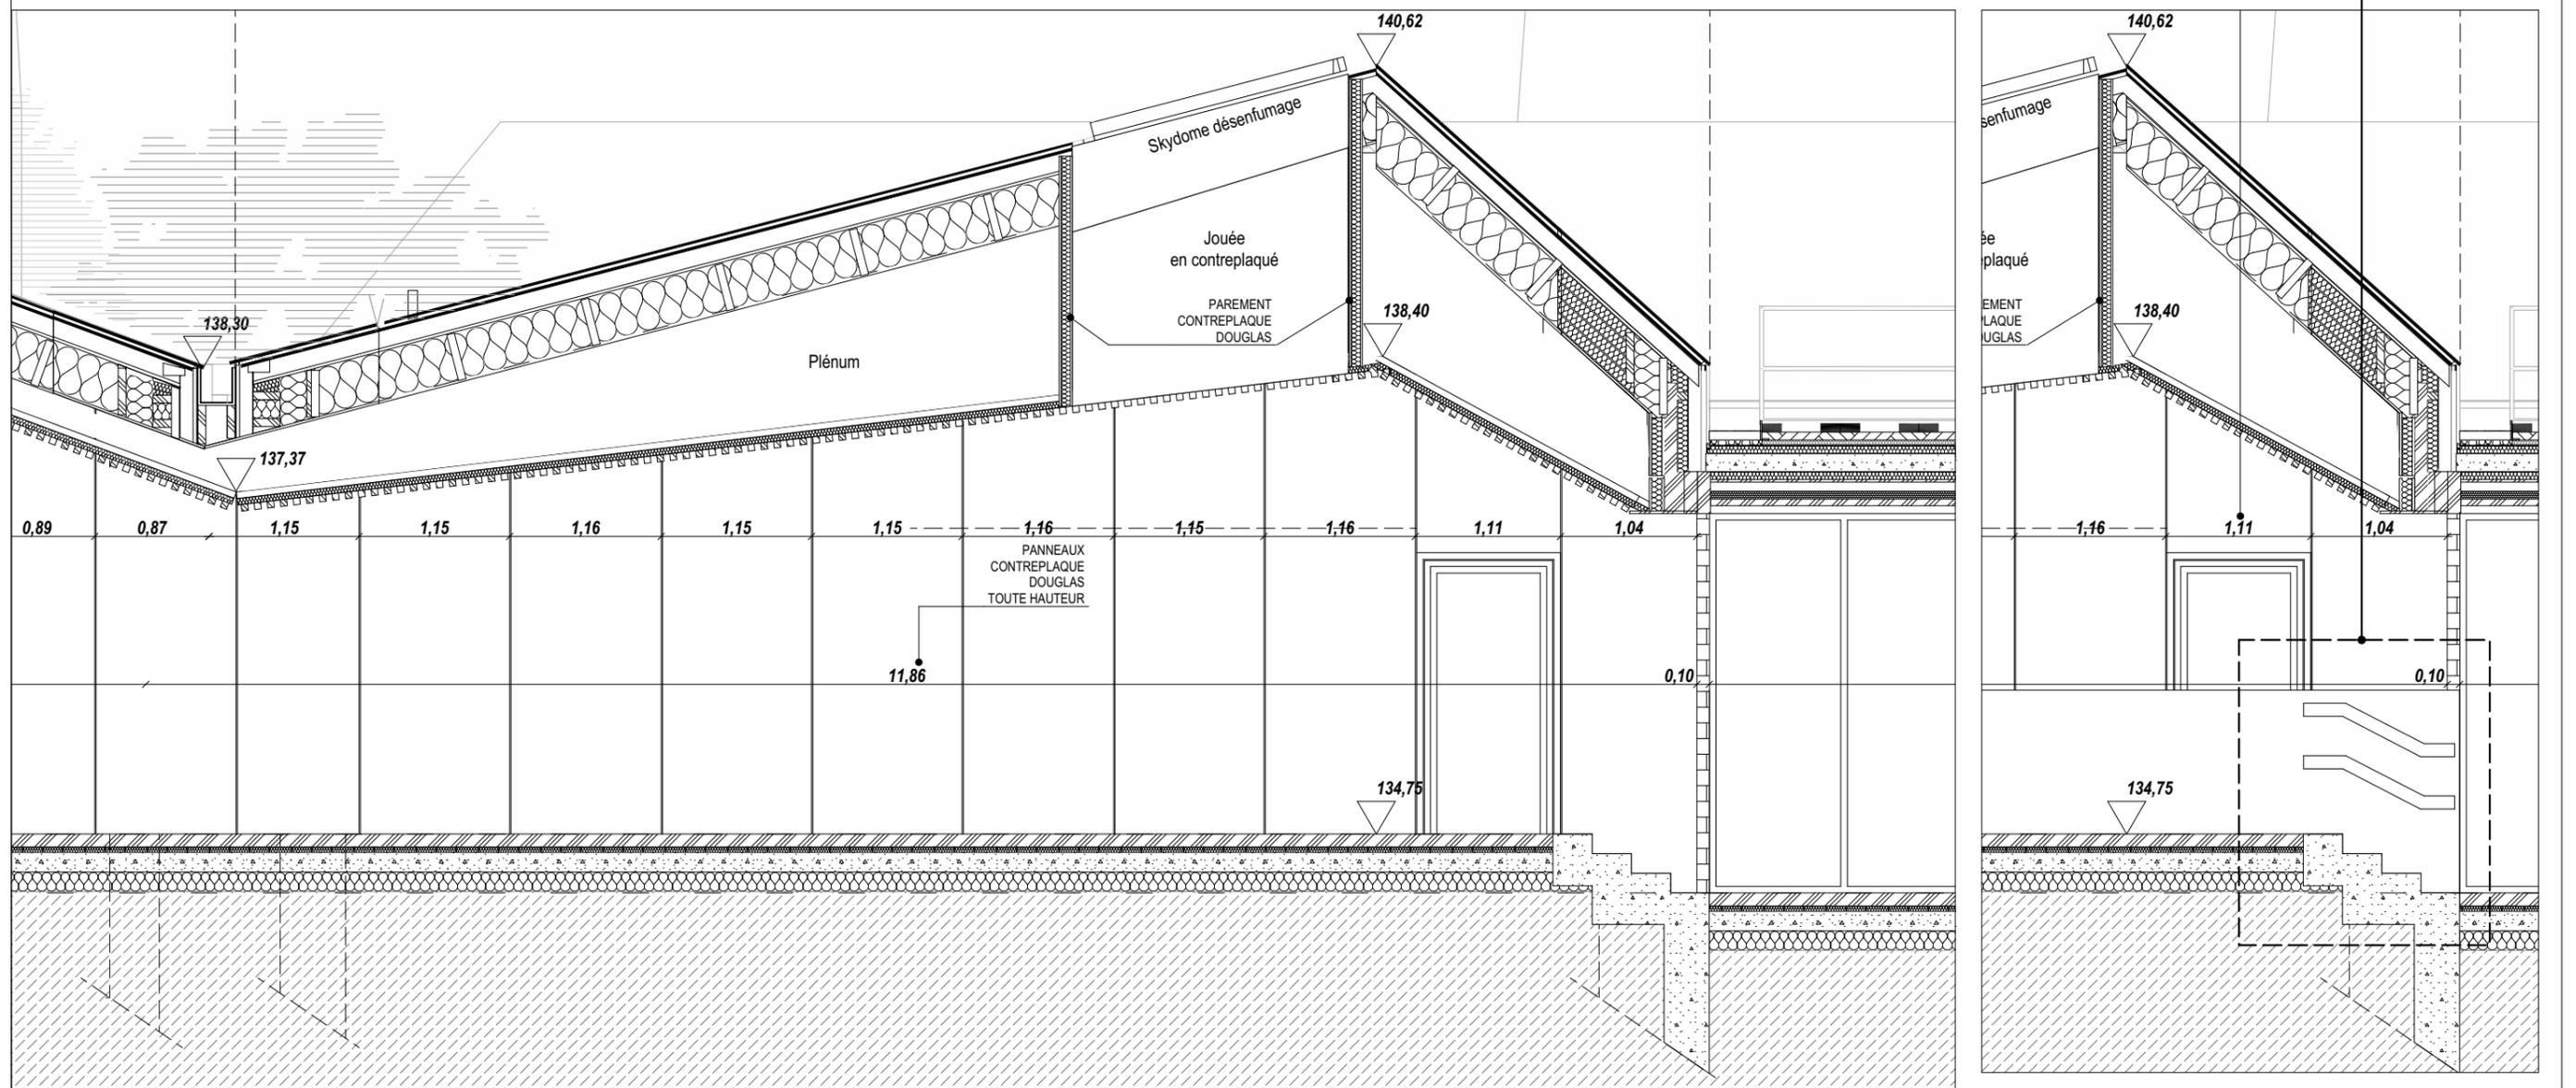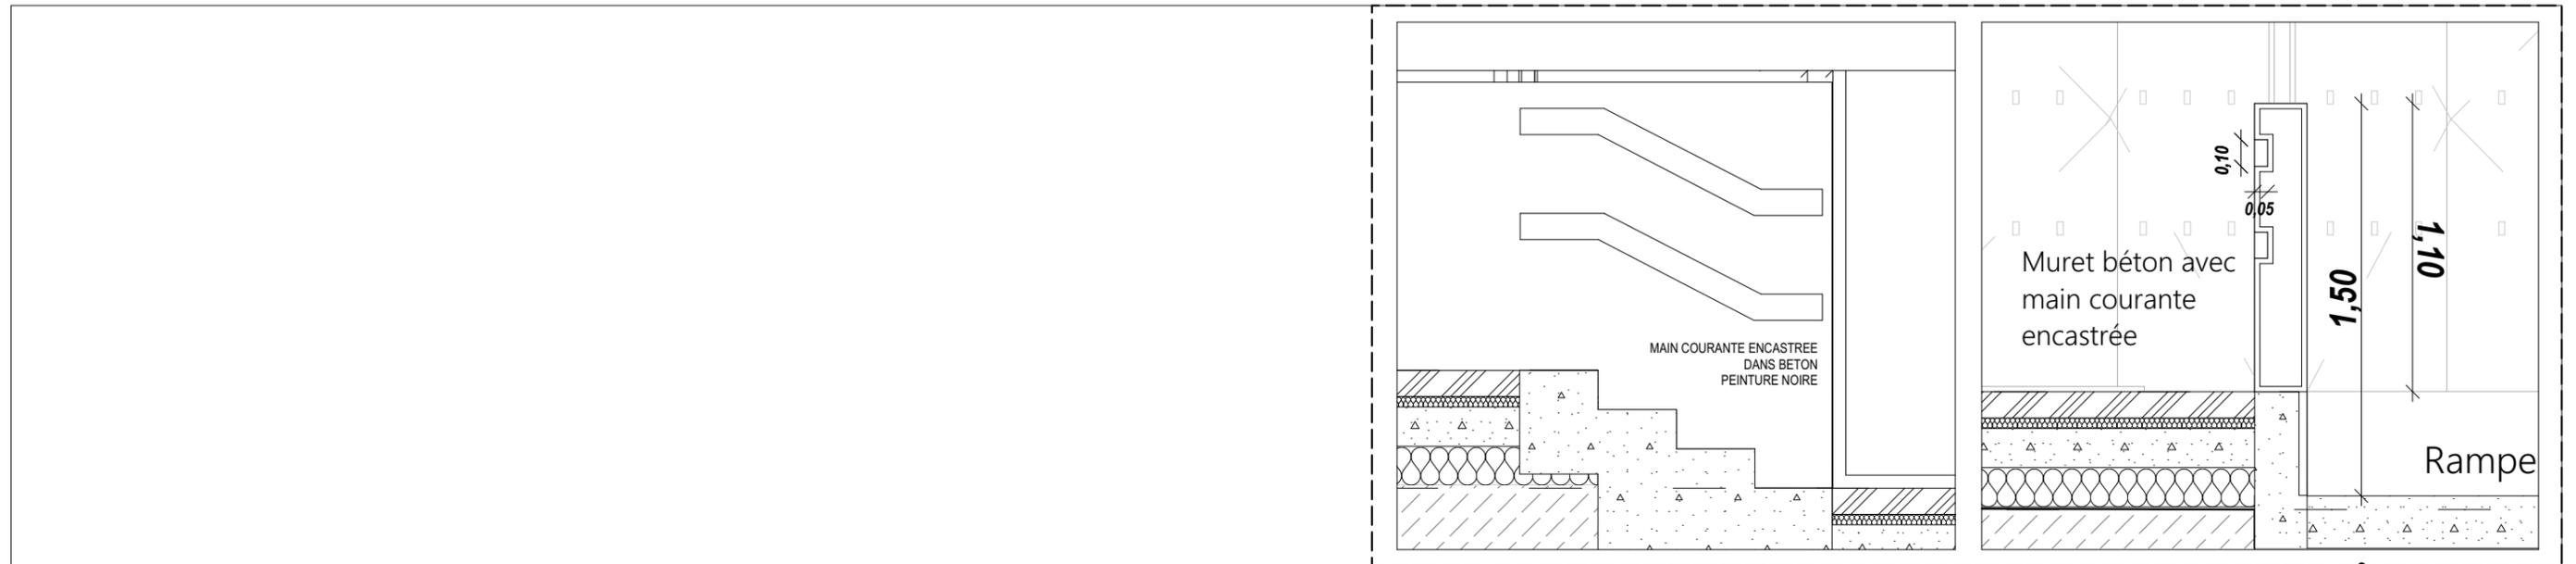

Construction d'un groupe scolaire HEUDEBOUVILLE
 Reconversion de l'ancienne école

Élévation intérieure rue intérieure FILES CD

1:50 DEC03

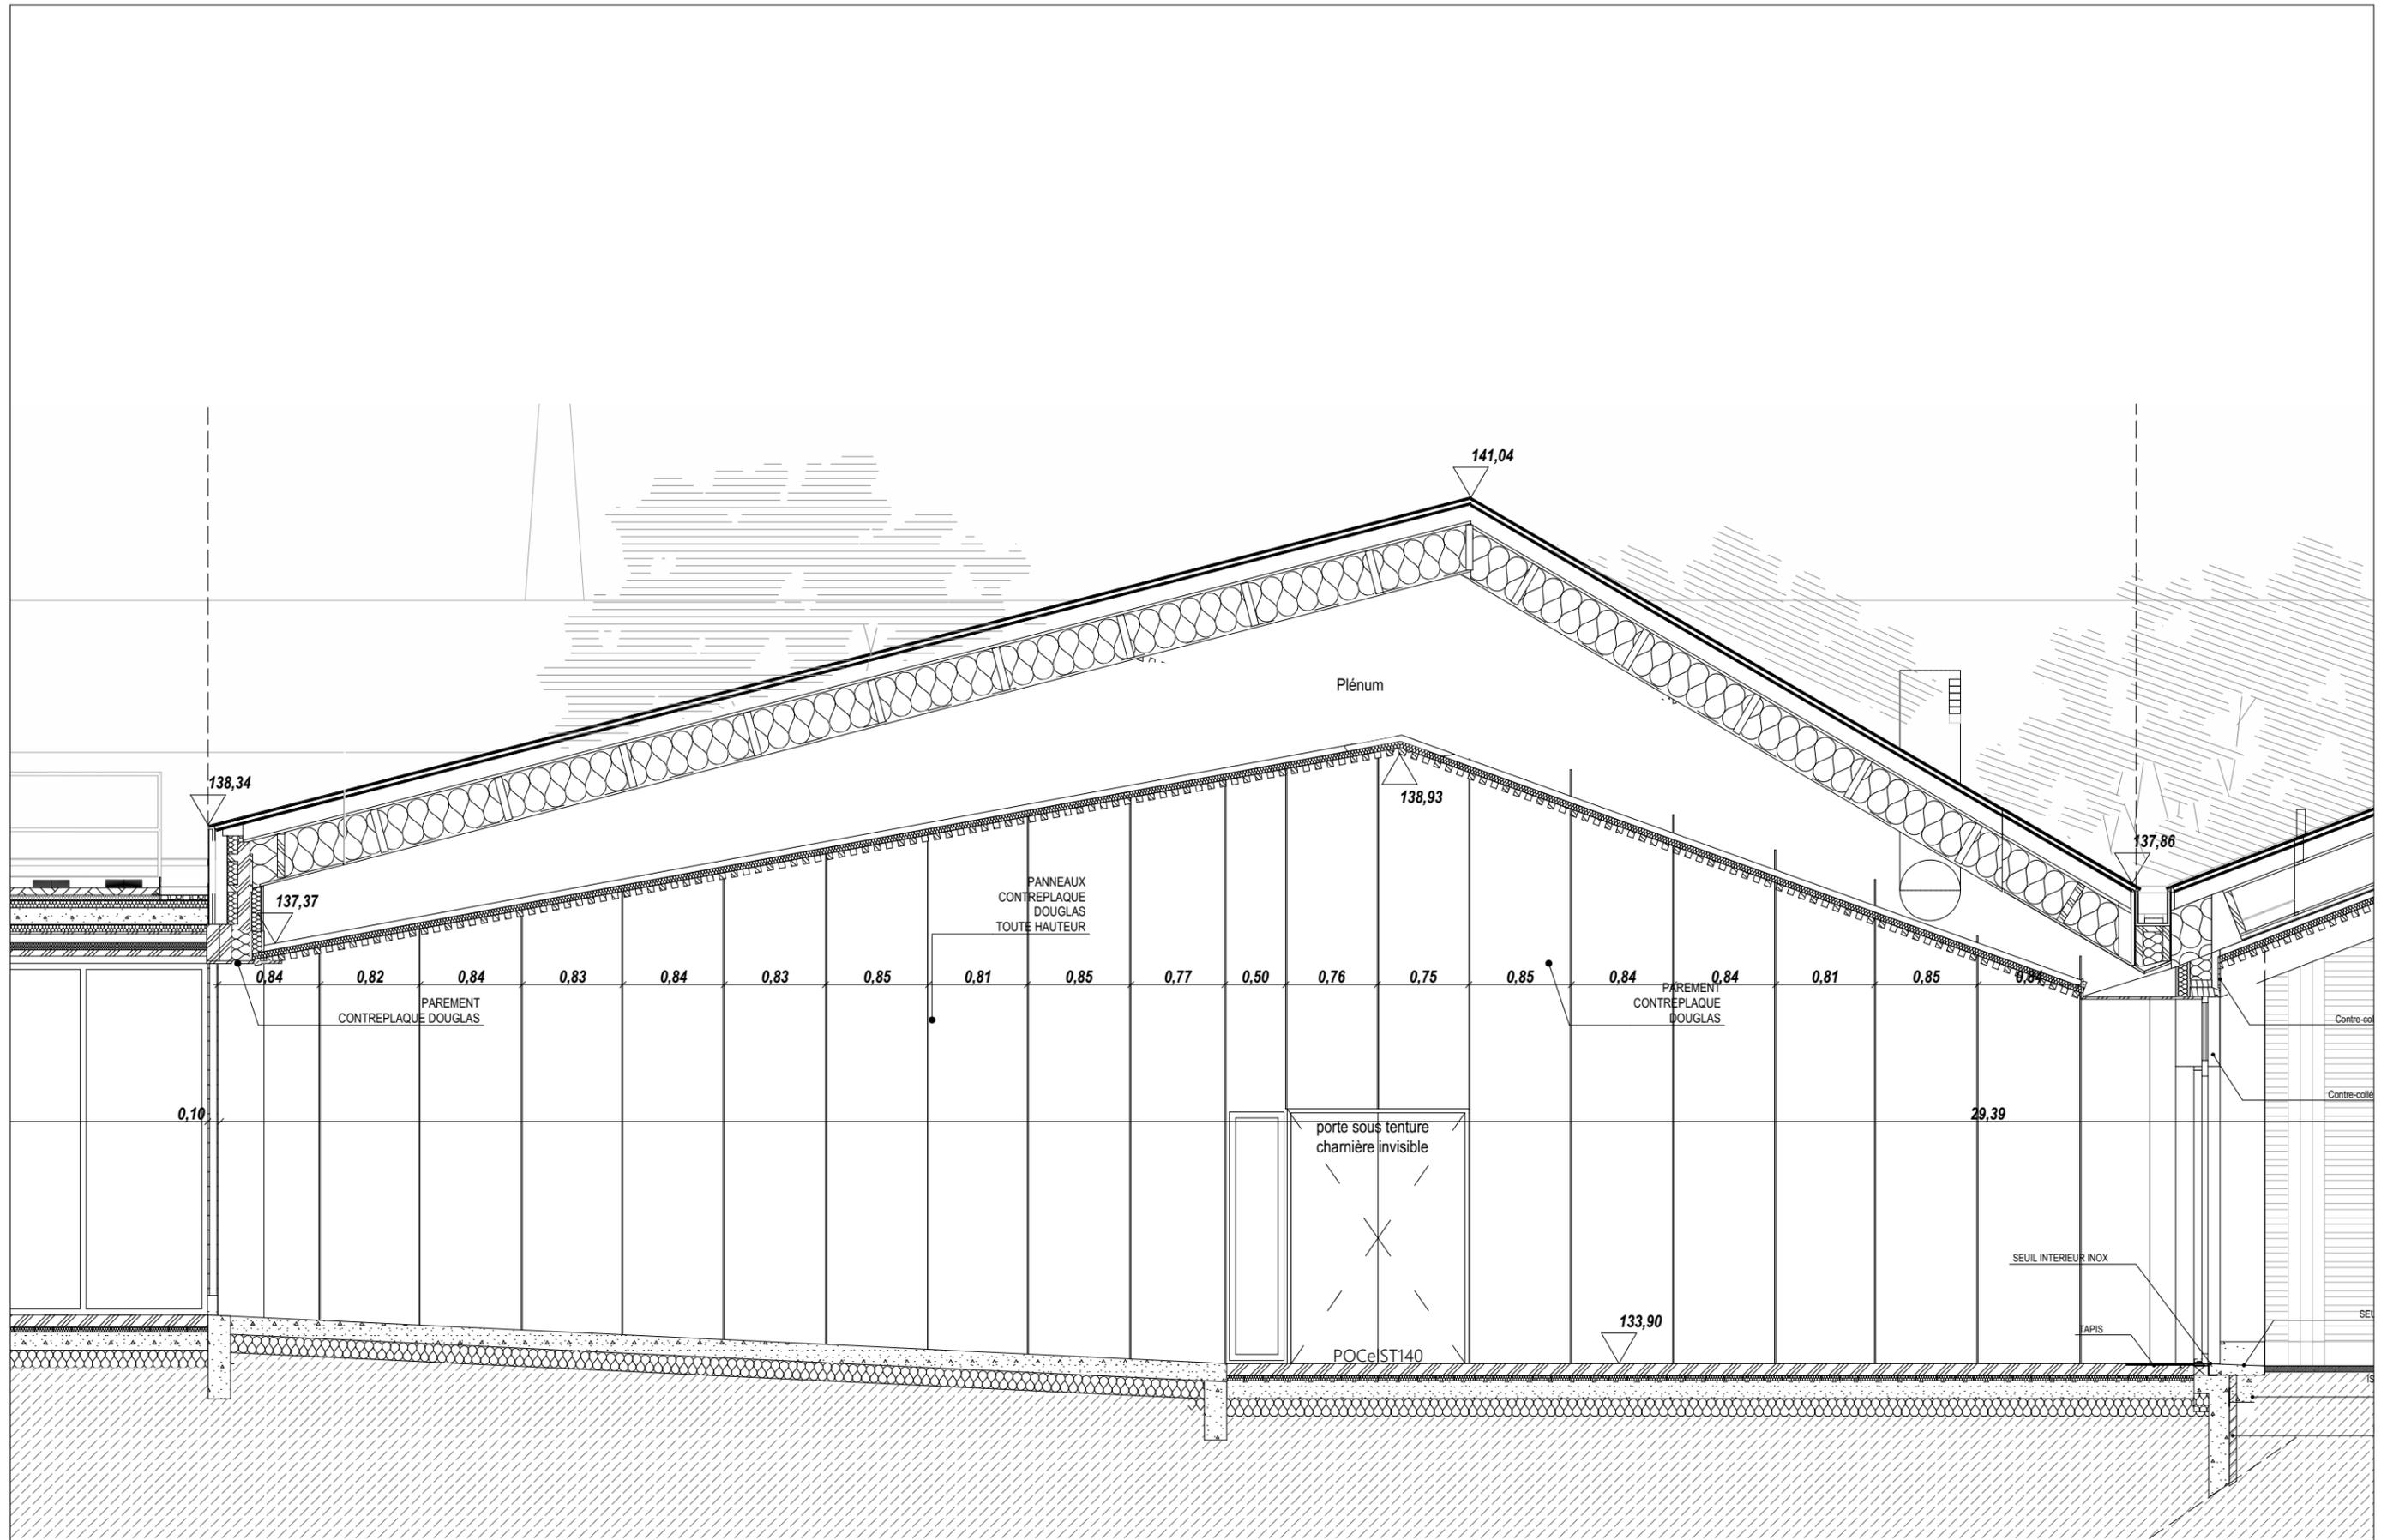


Construction d'un groupe scolaire HEUDEBOUVILLE
 Reconversion de l'ancienne école

Élévation intérieure rue intérieure FILES EF

1:50

DEC03

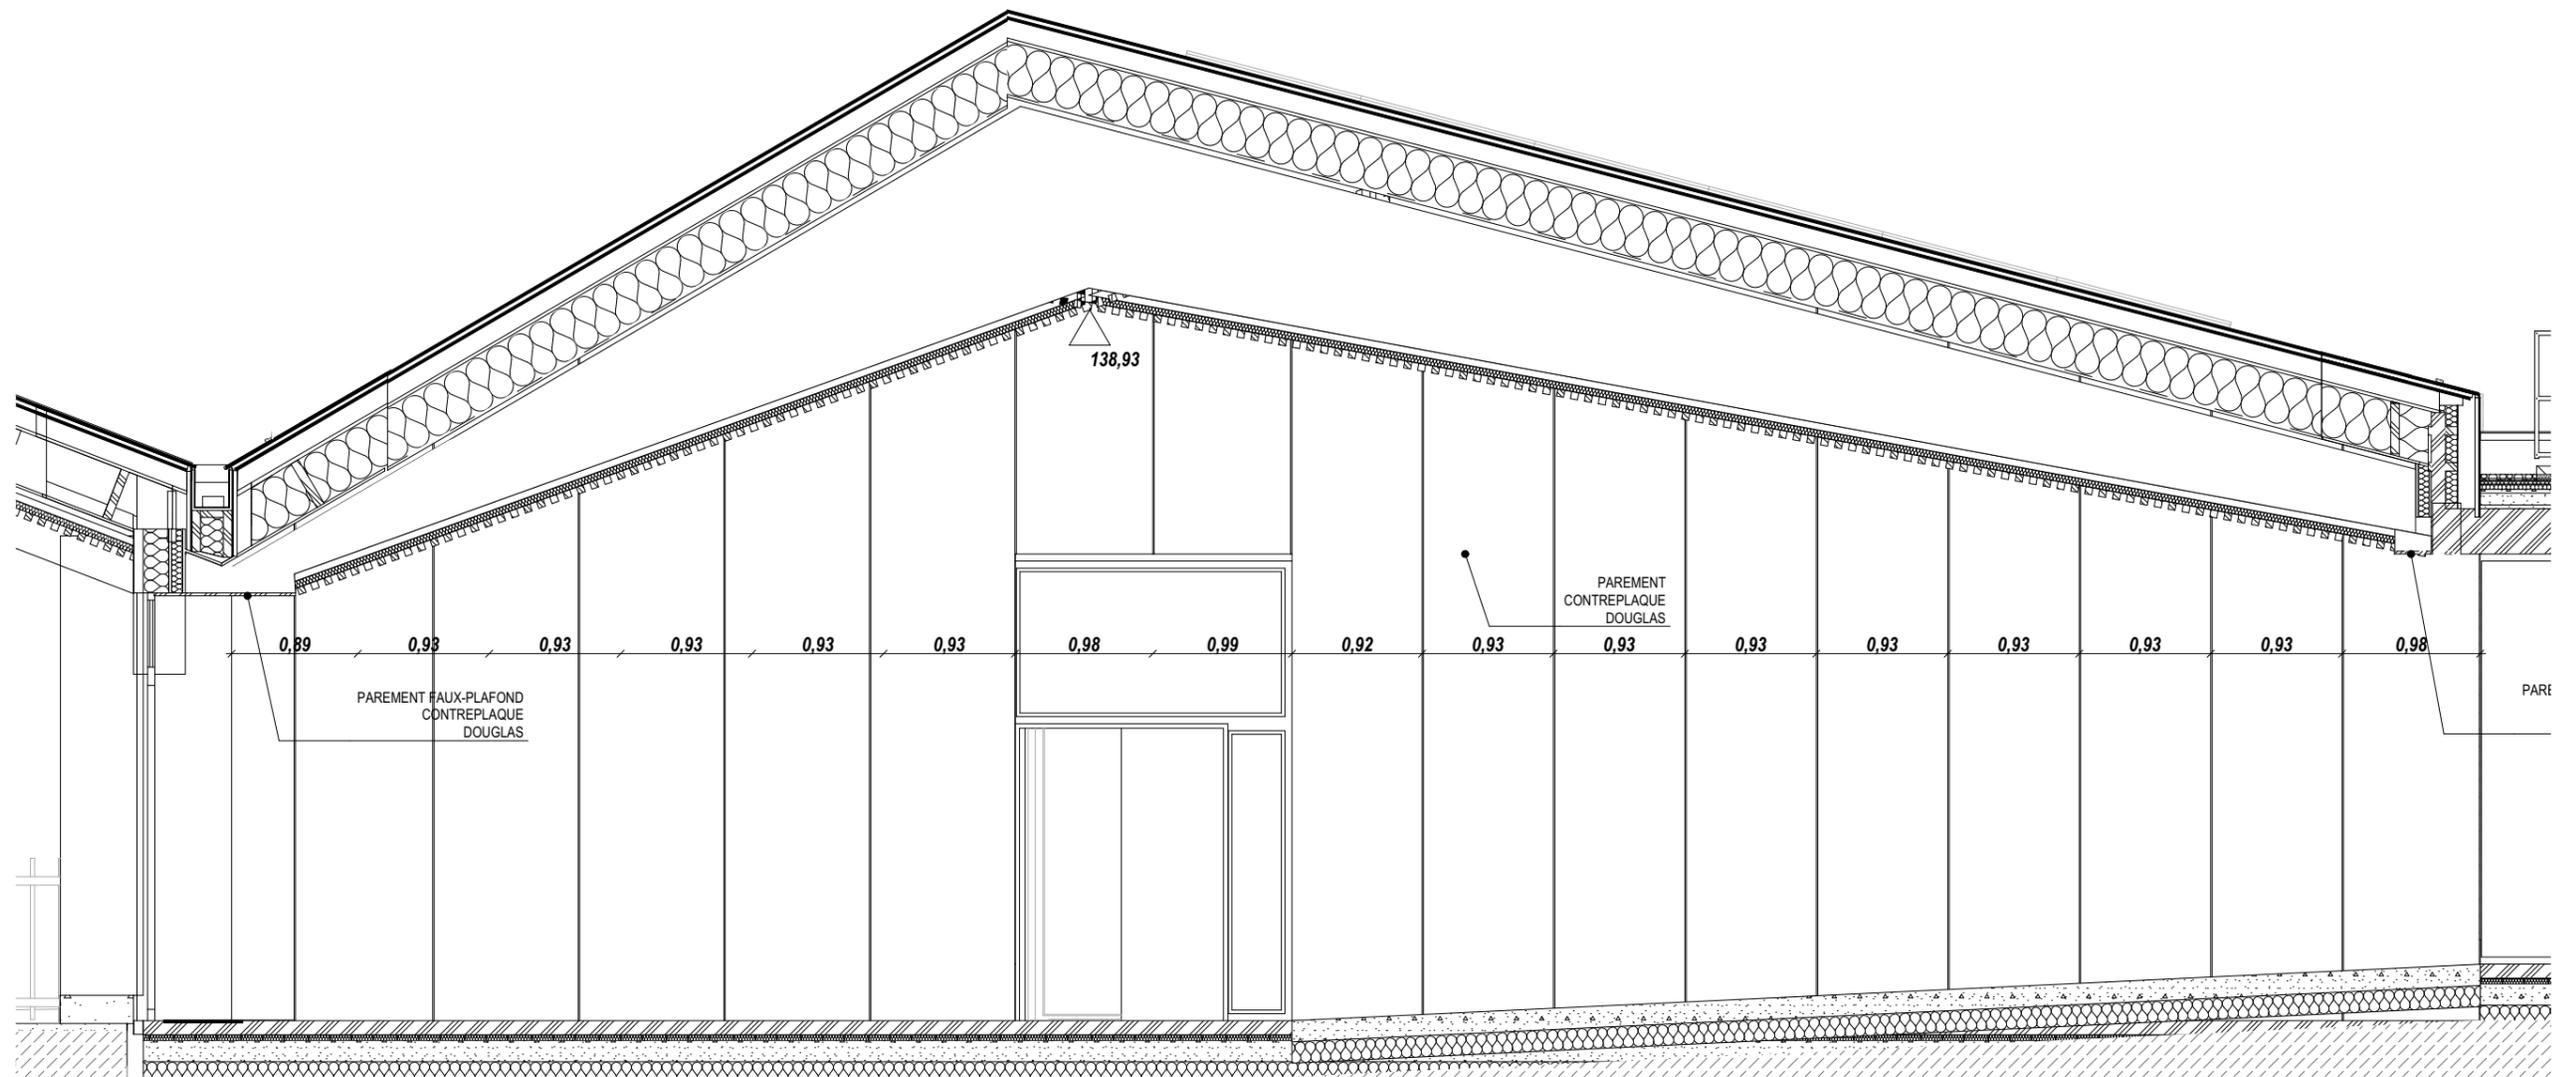





Construction d'un groupe scolaire HEUDEBOUVILLE
 Reconversion de l'ancienne école


Elévation Sud rue intérieure FILES EF



1:50

DEC03

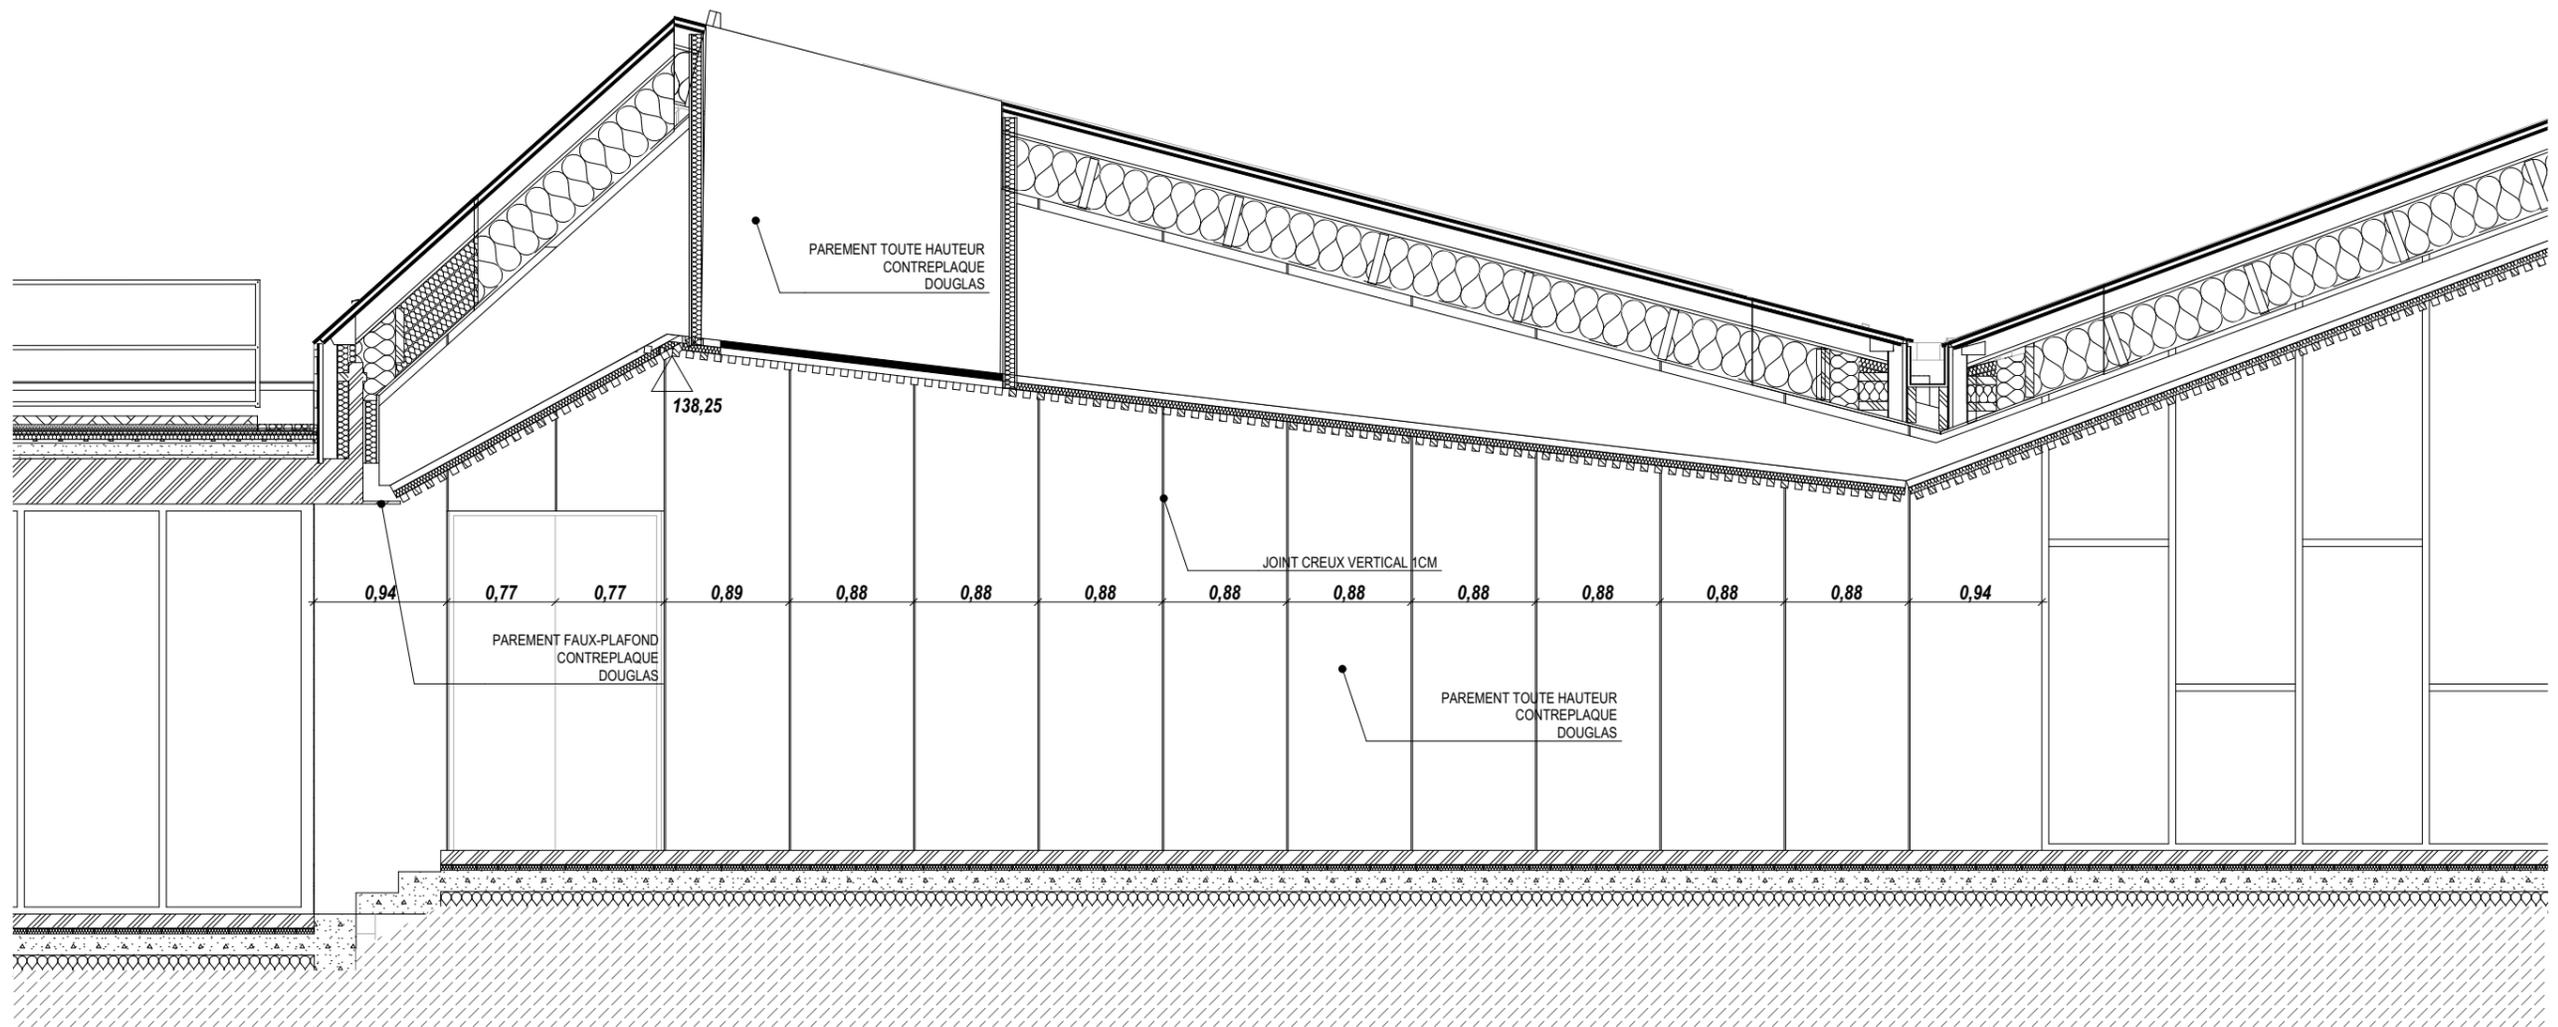

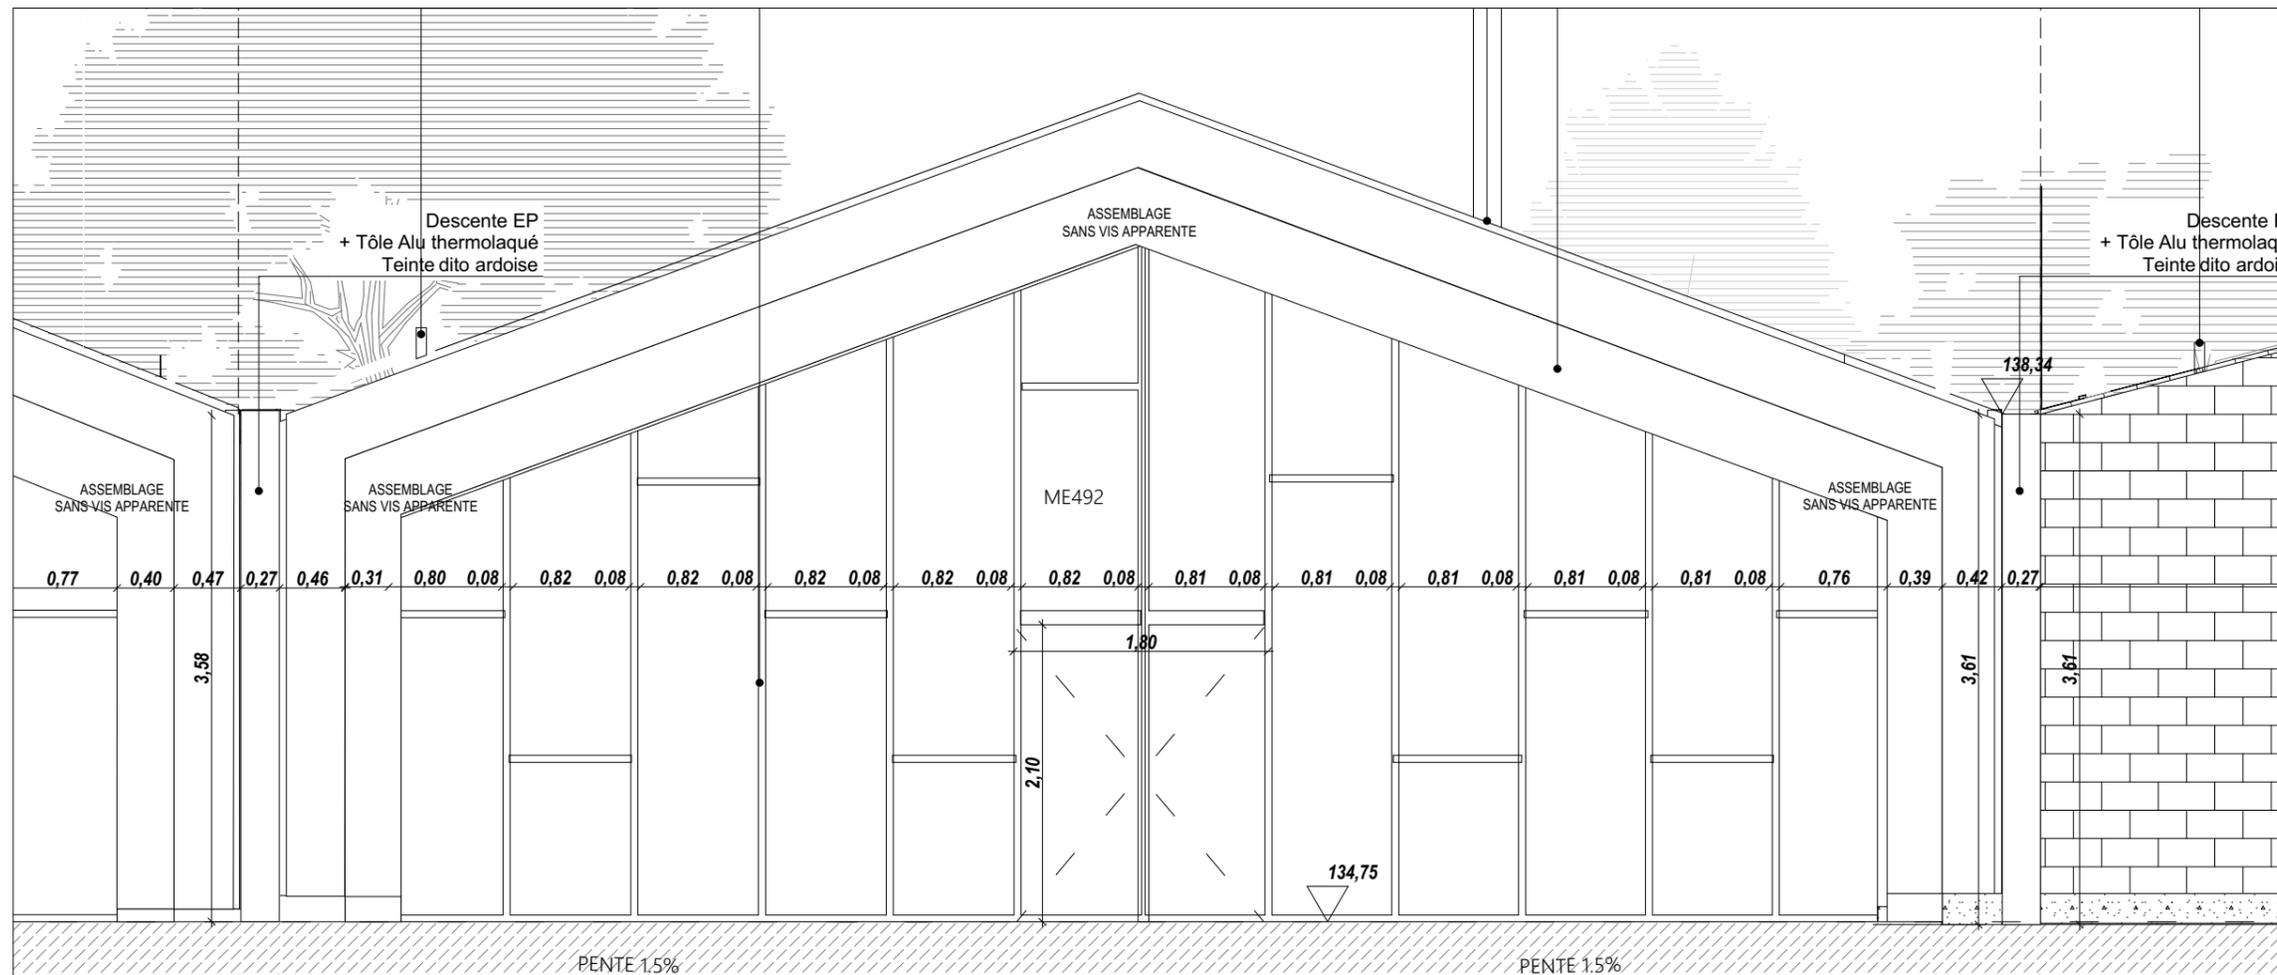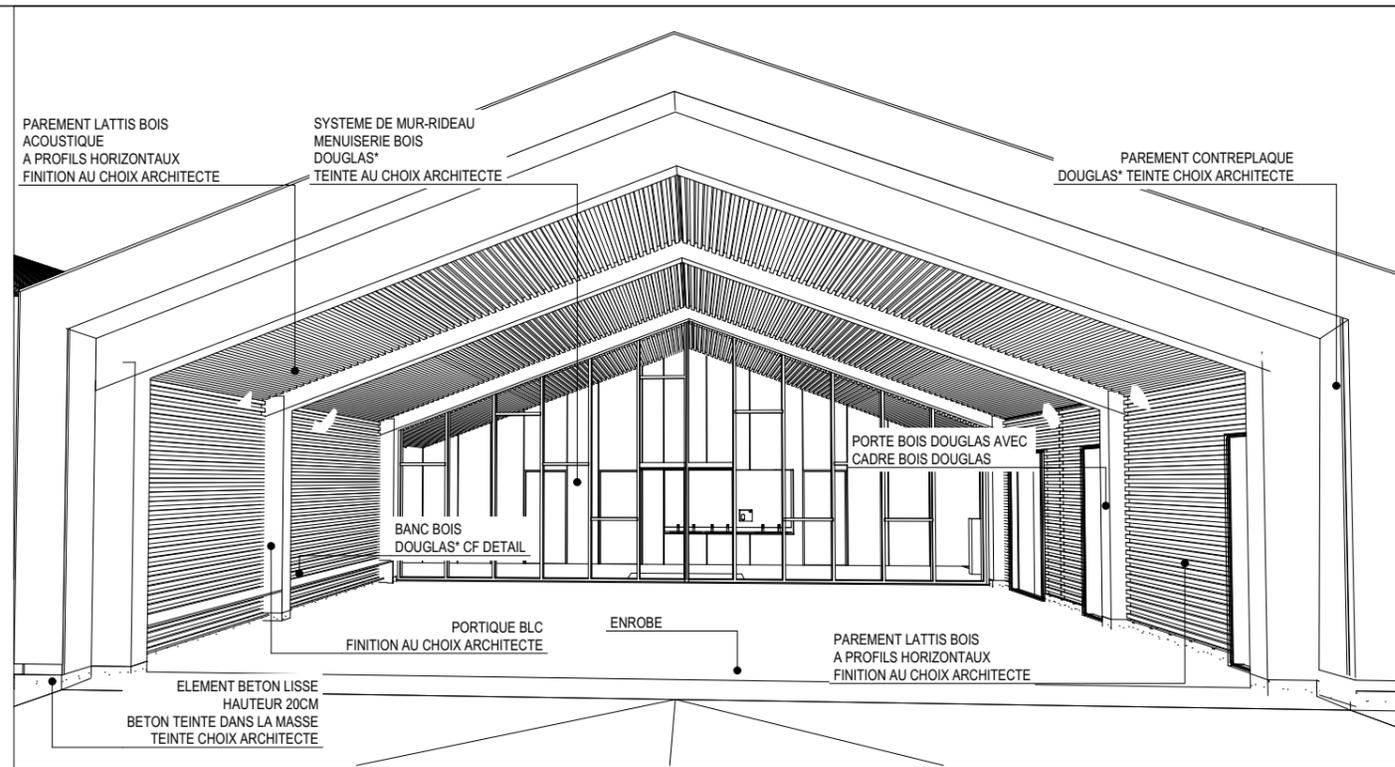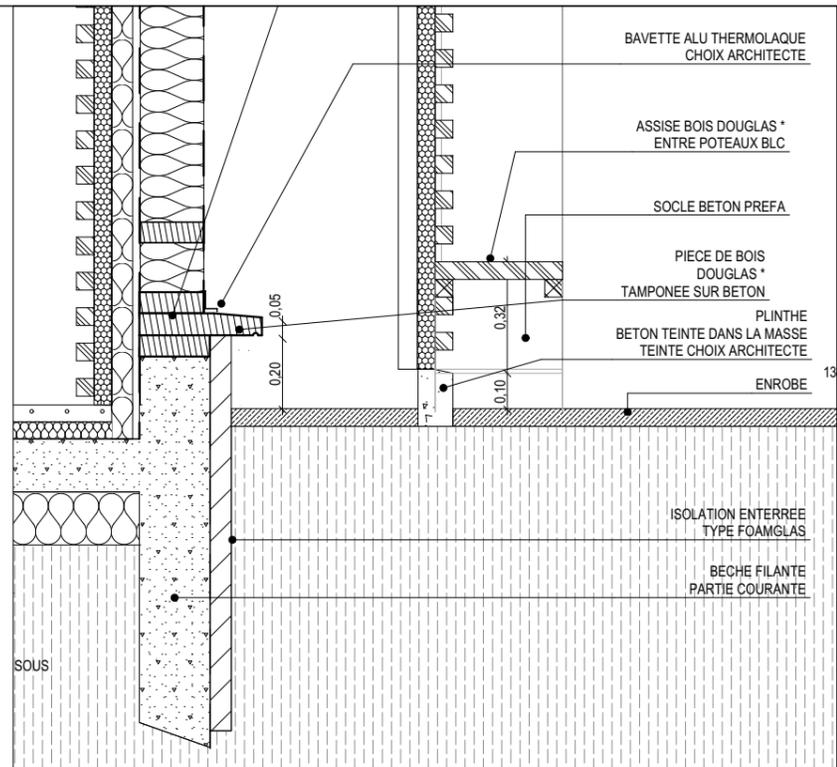

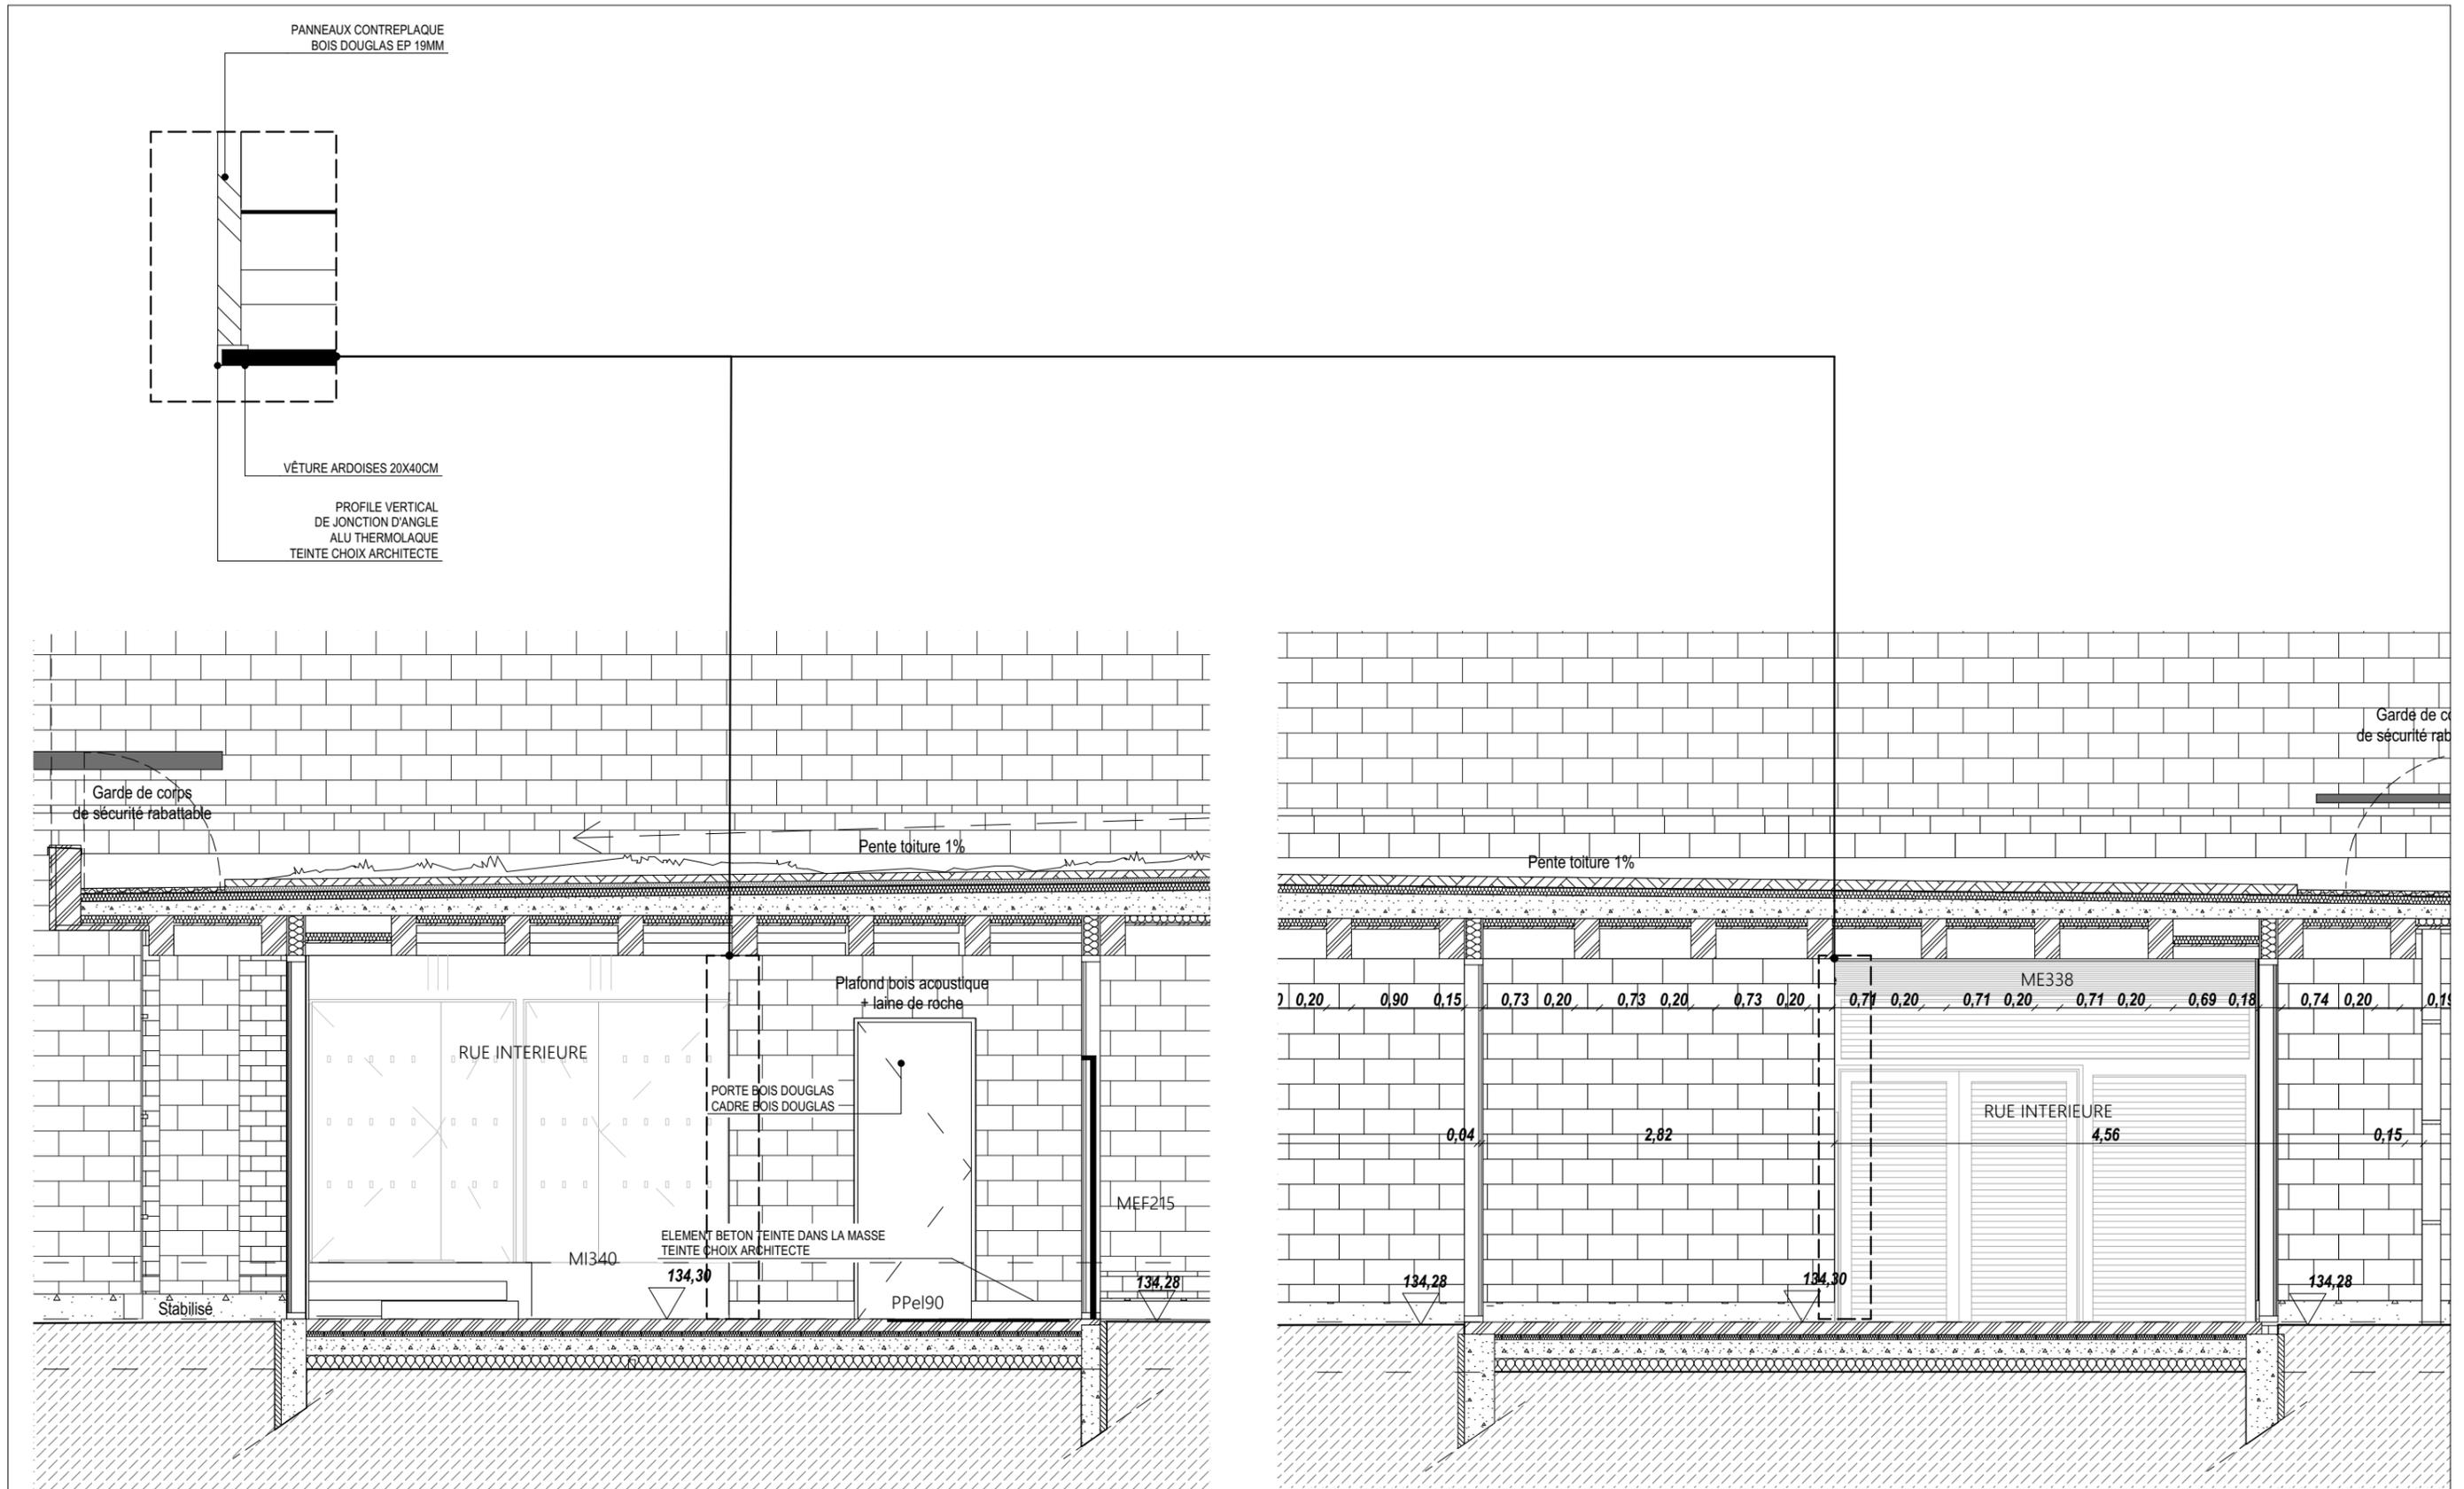

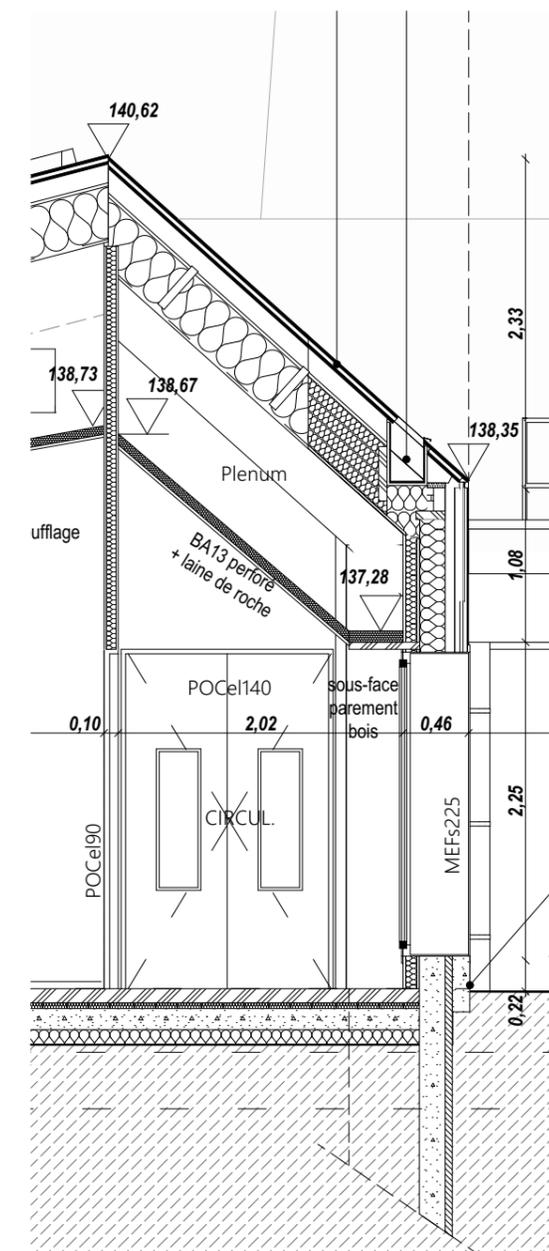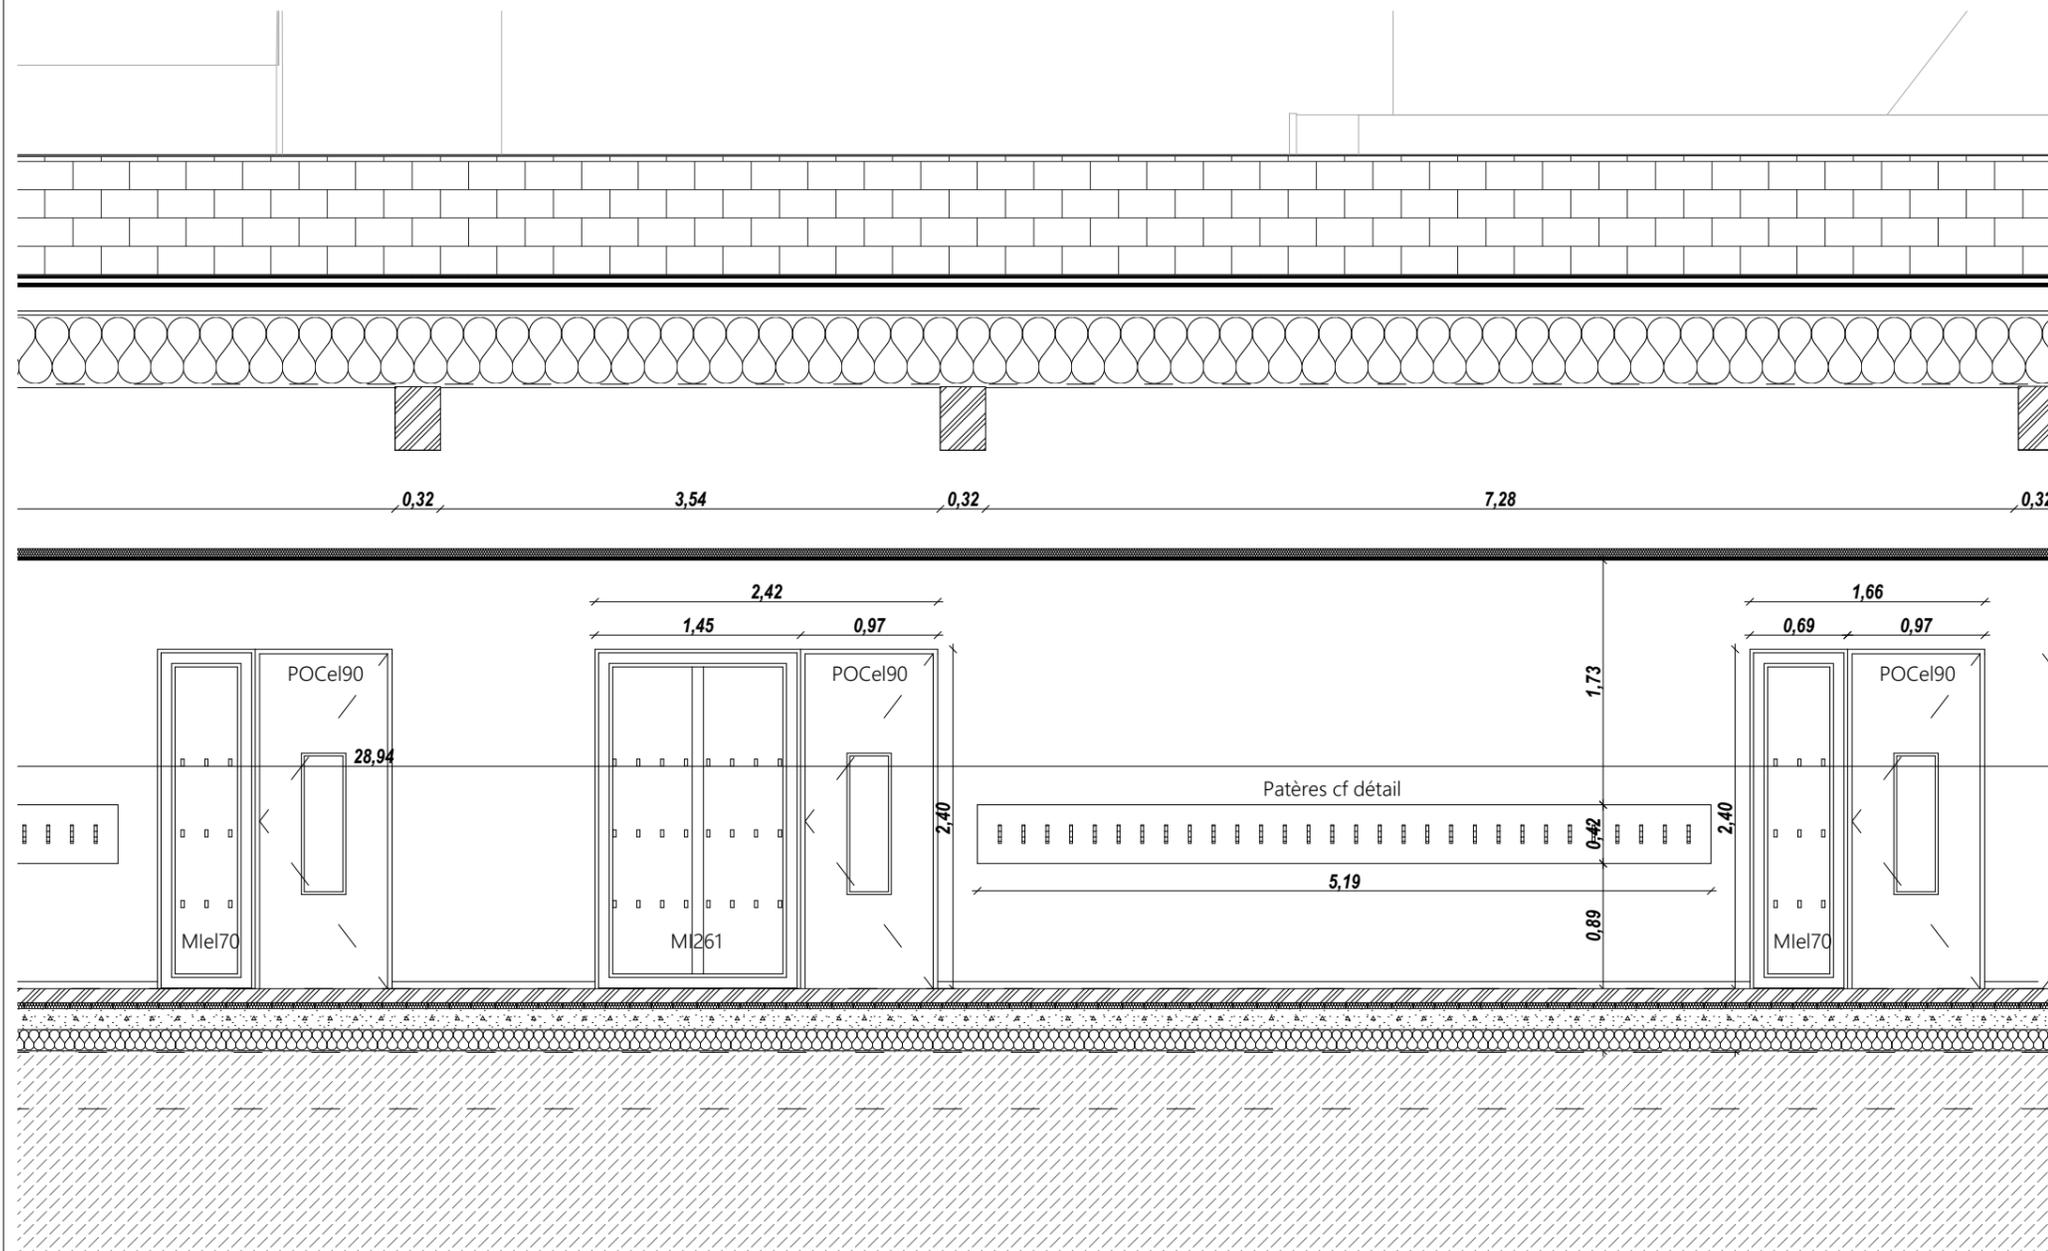


Construction d'un groupe scolaire HEUDEBOUVILLE
 Reconversion de l'ancienne école

Circulation élémentaire

1:50

DEC07

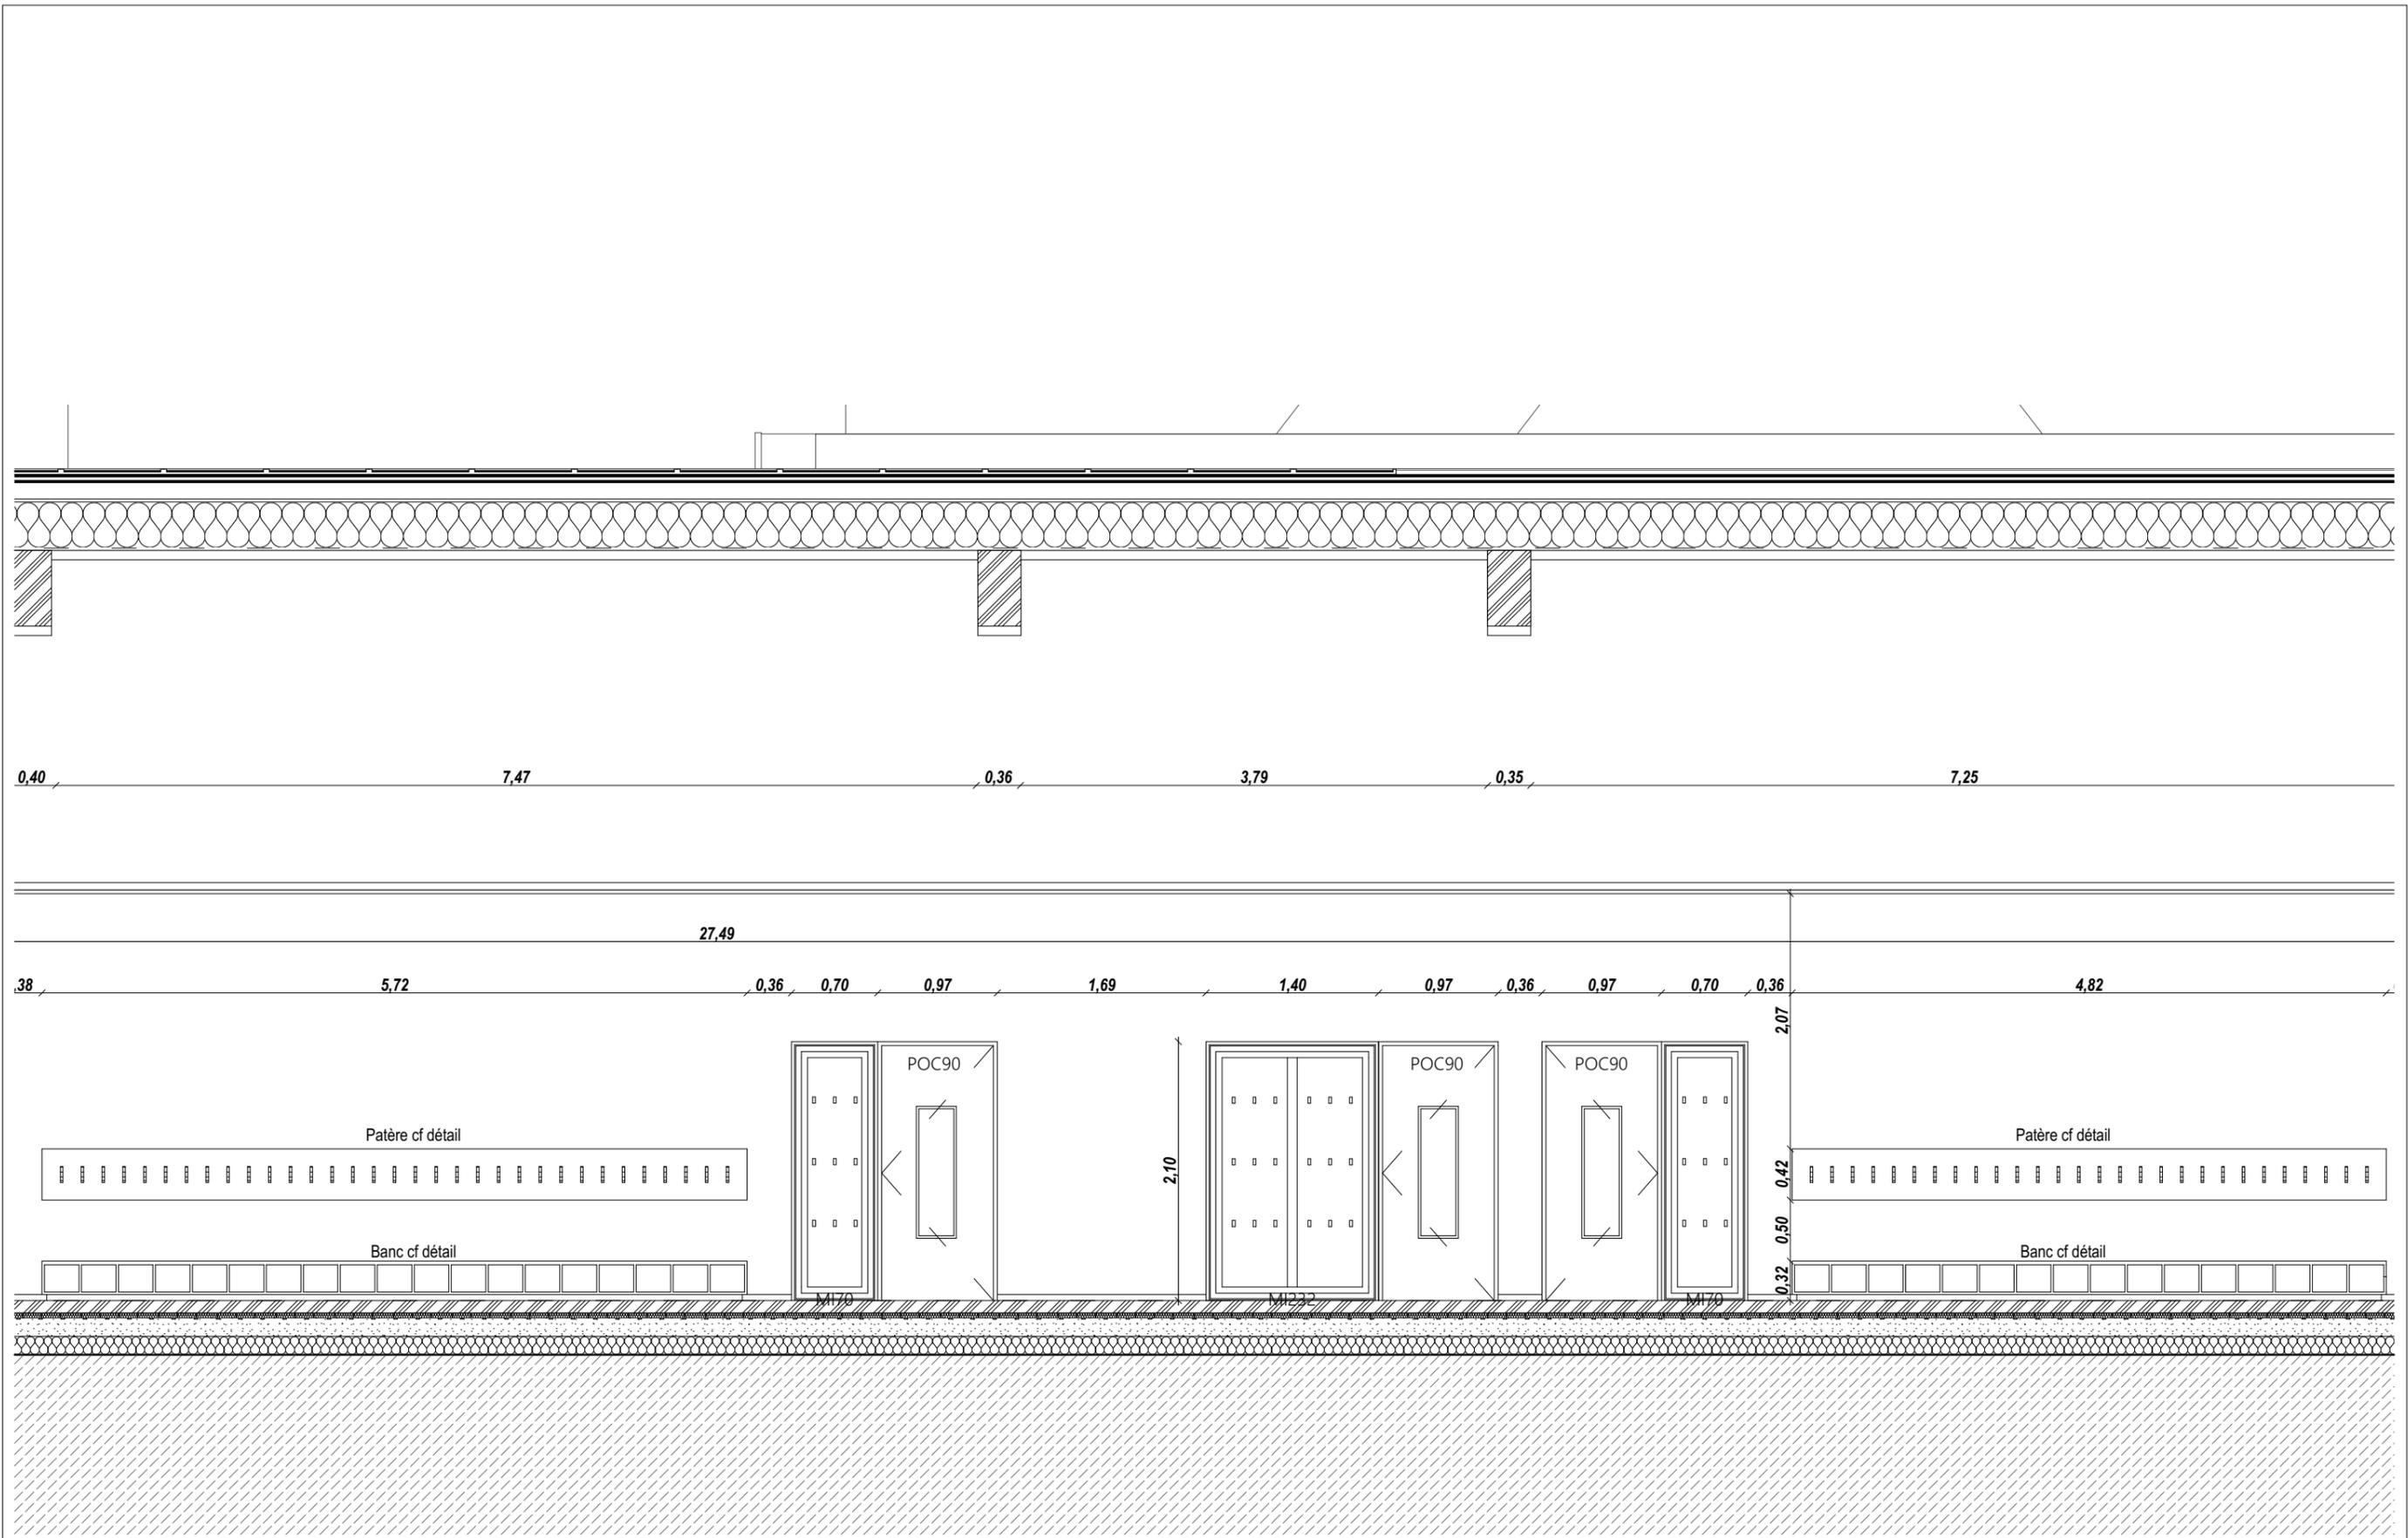



Construction d'un groupe scolaire HEUDEBOUVILLE
 Reconversion de l'ancienne école

Circulation maternelle


1:50

DEC08

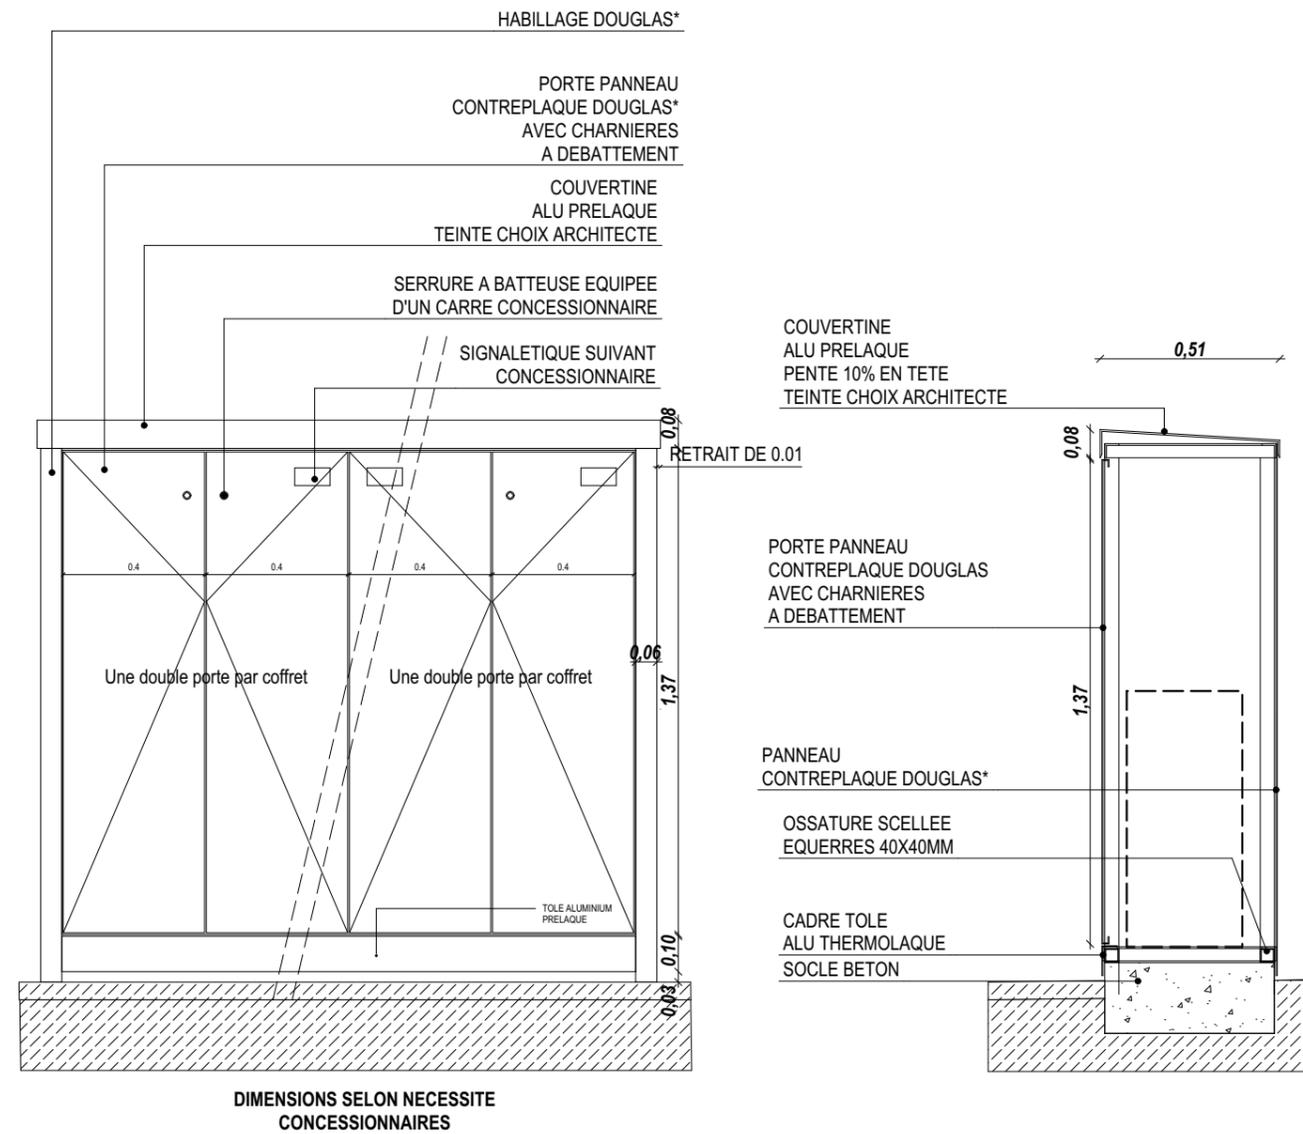



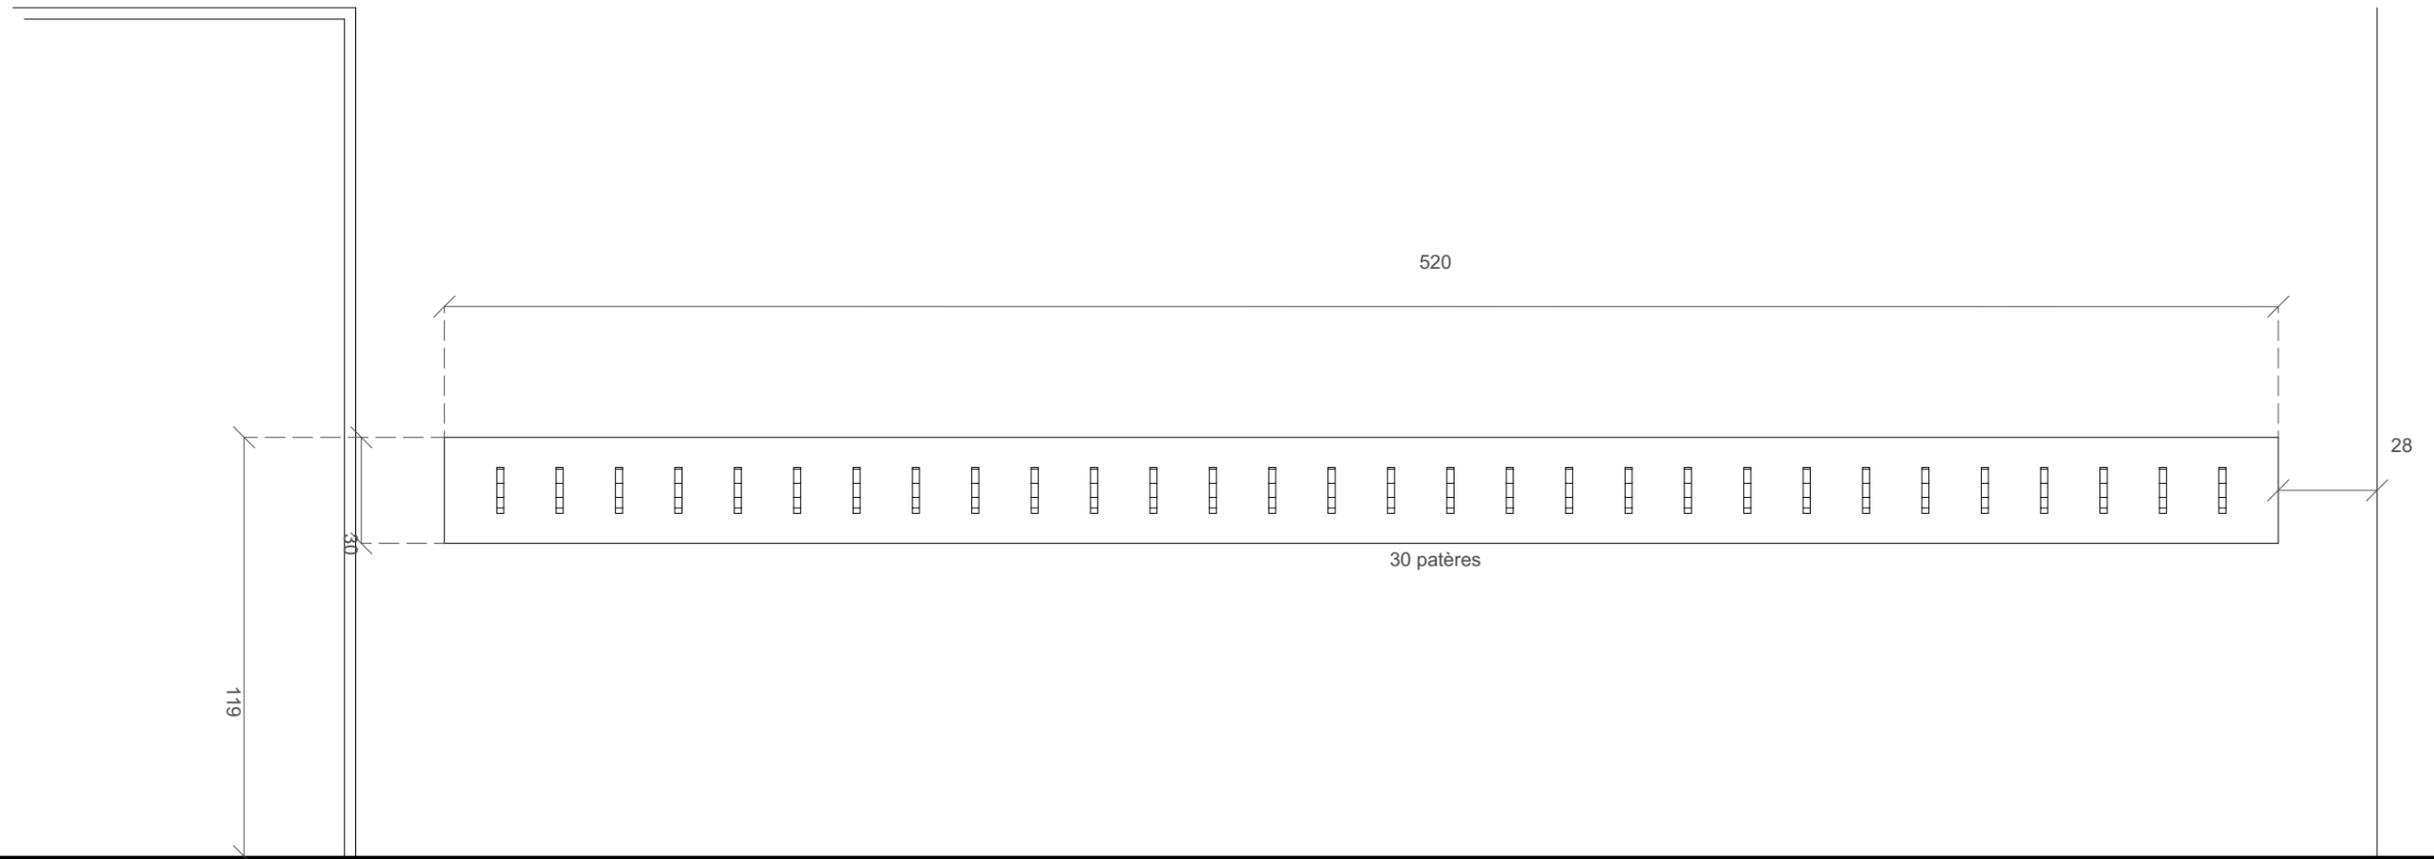



Vestiaire élémentaire

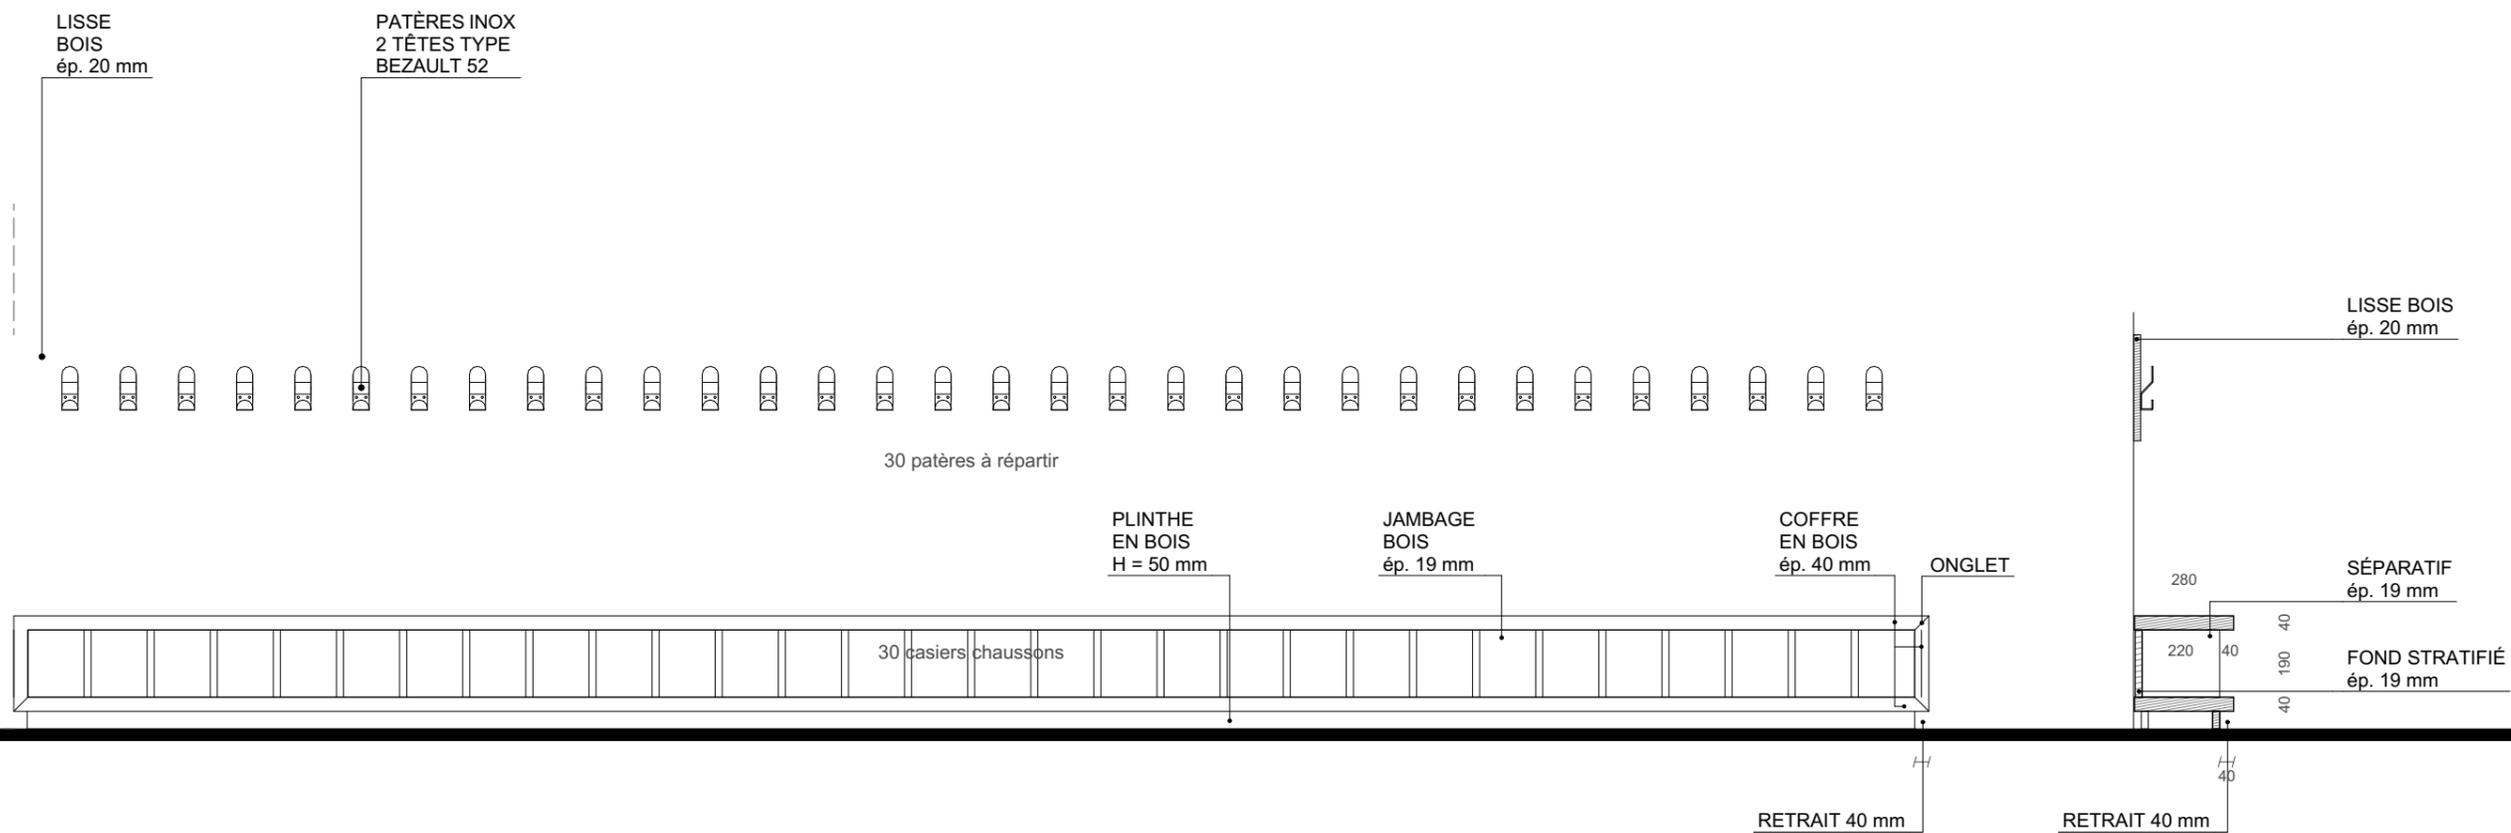


Vestiaire Maternelle

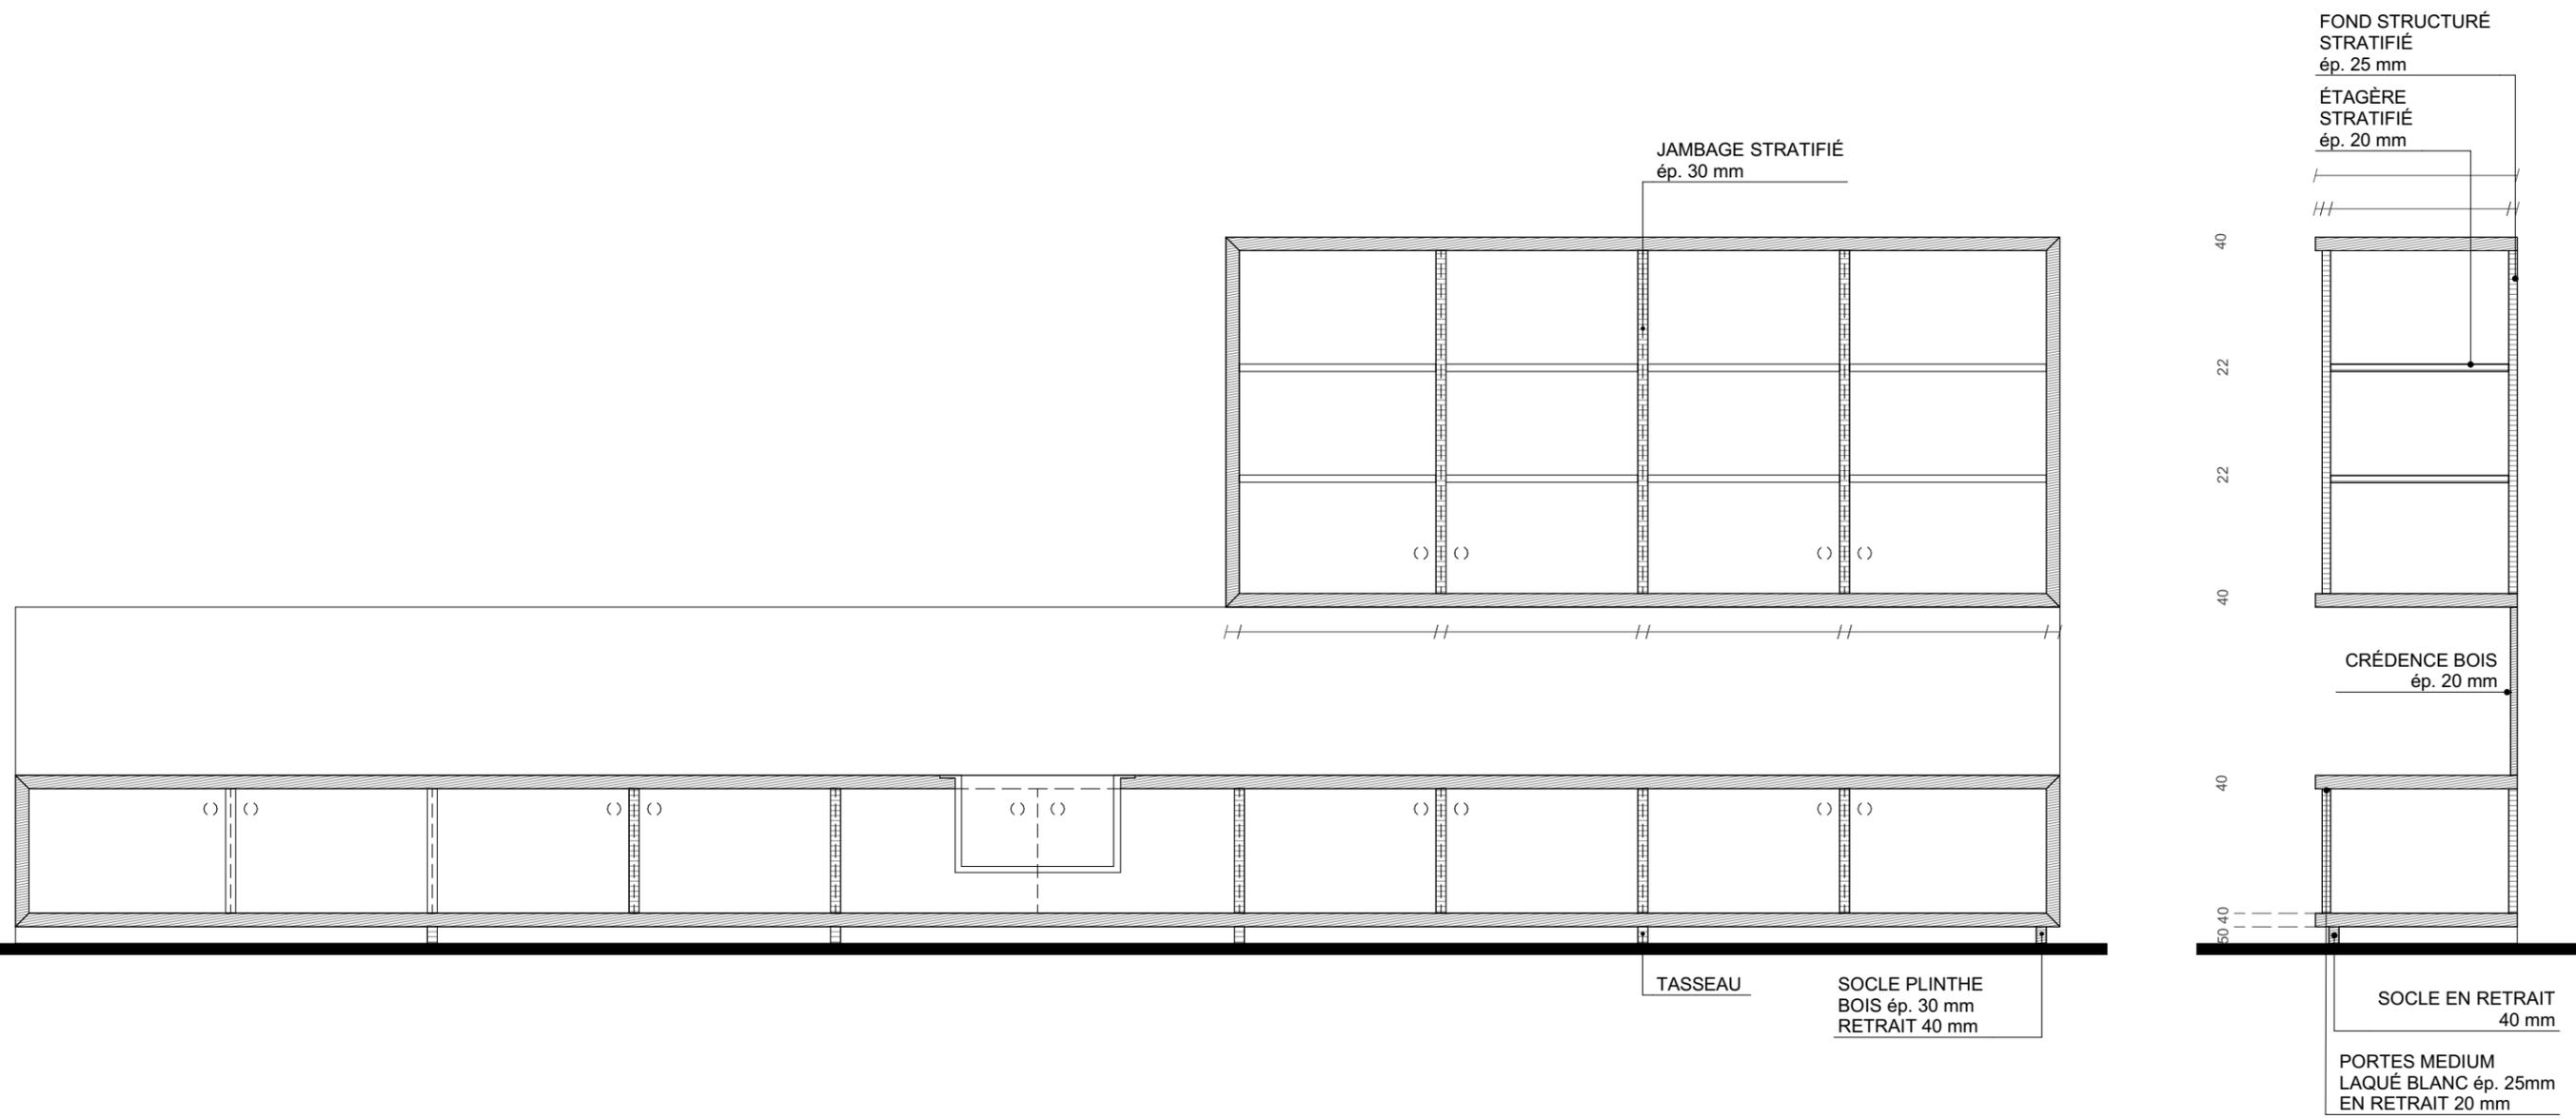

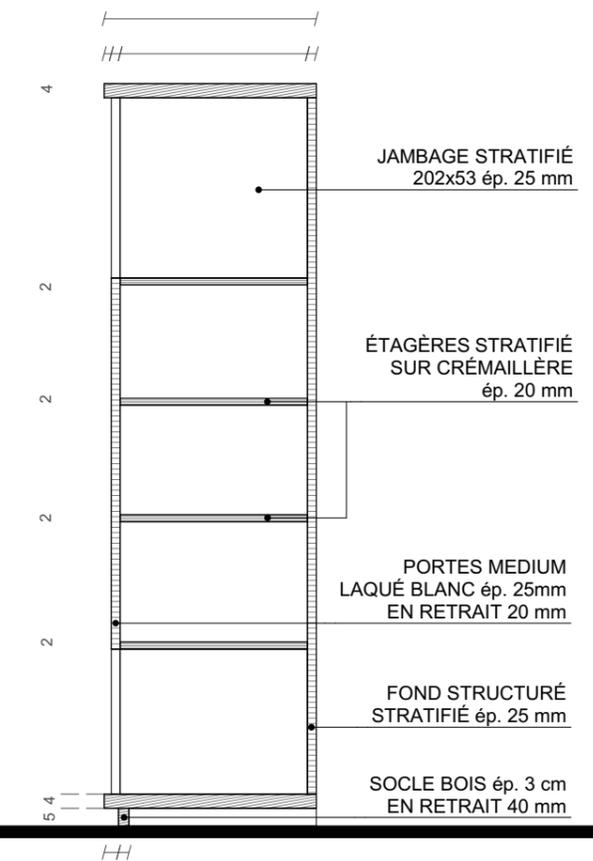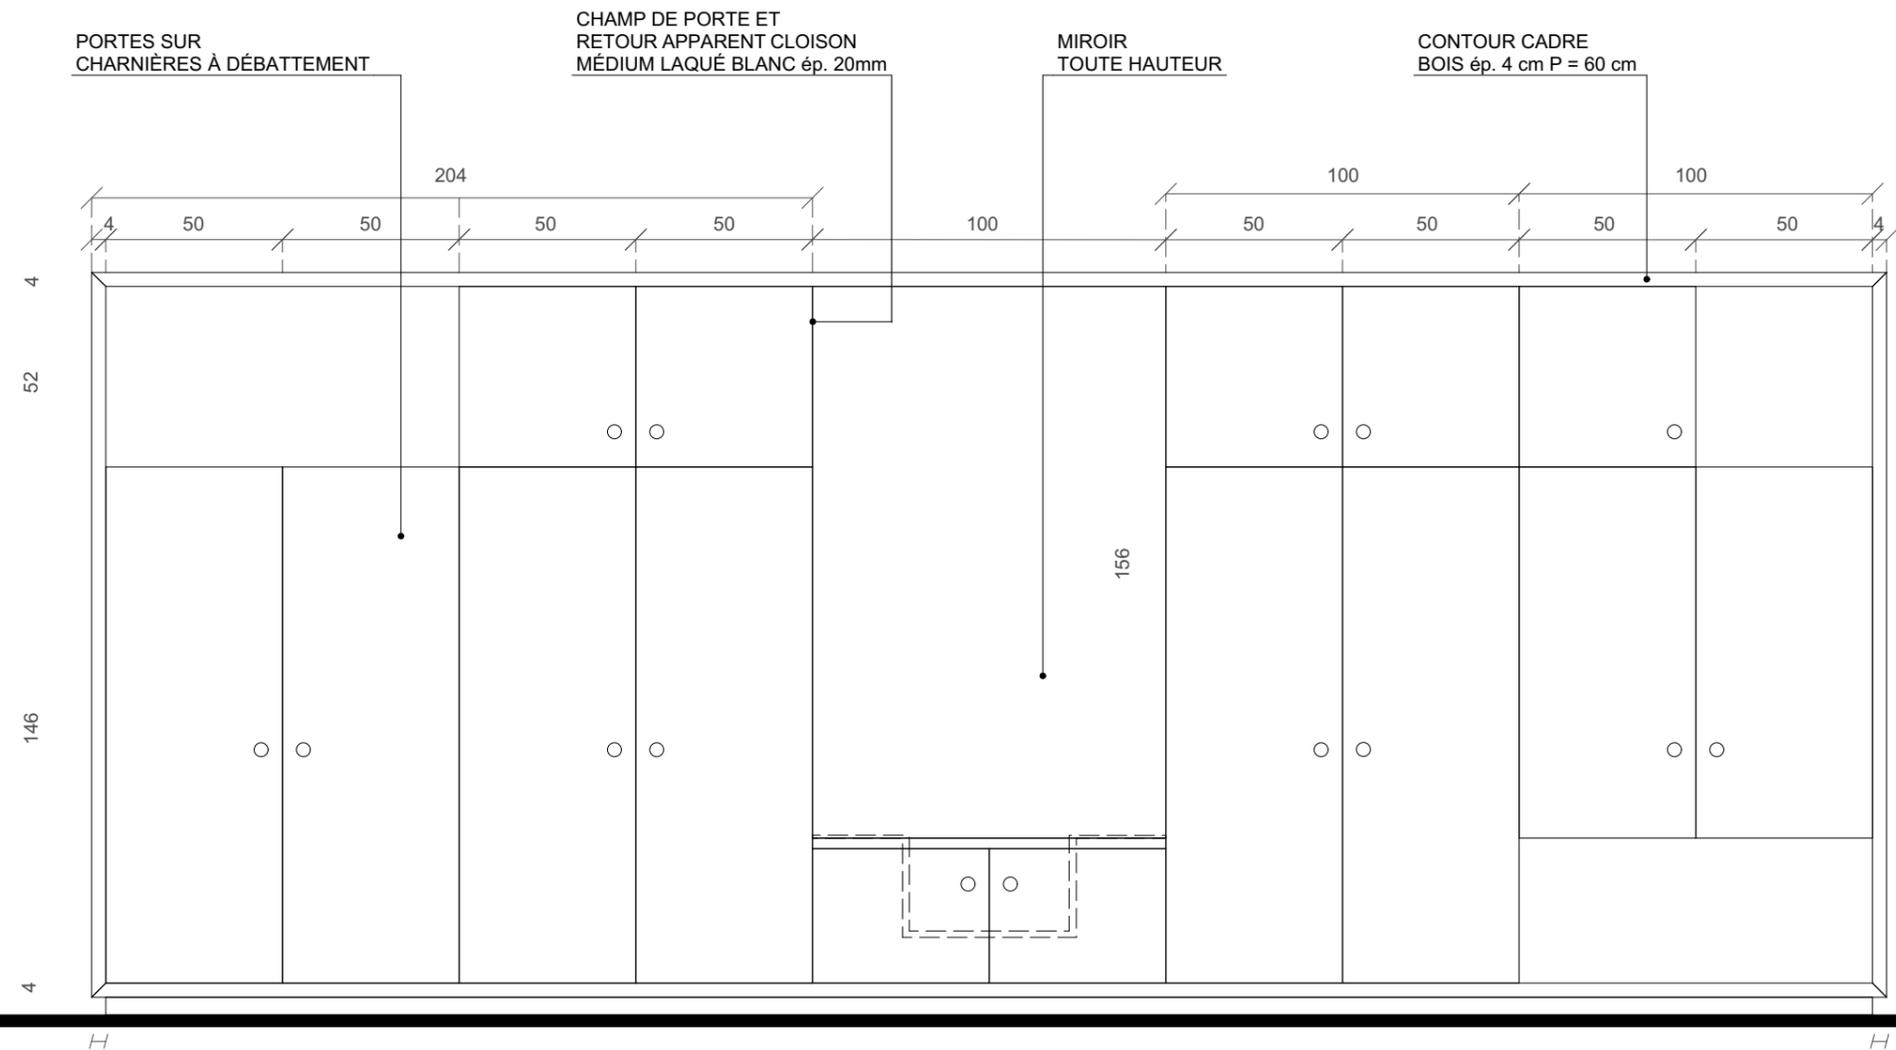


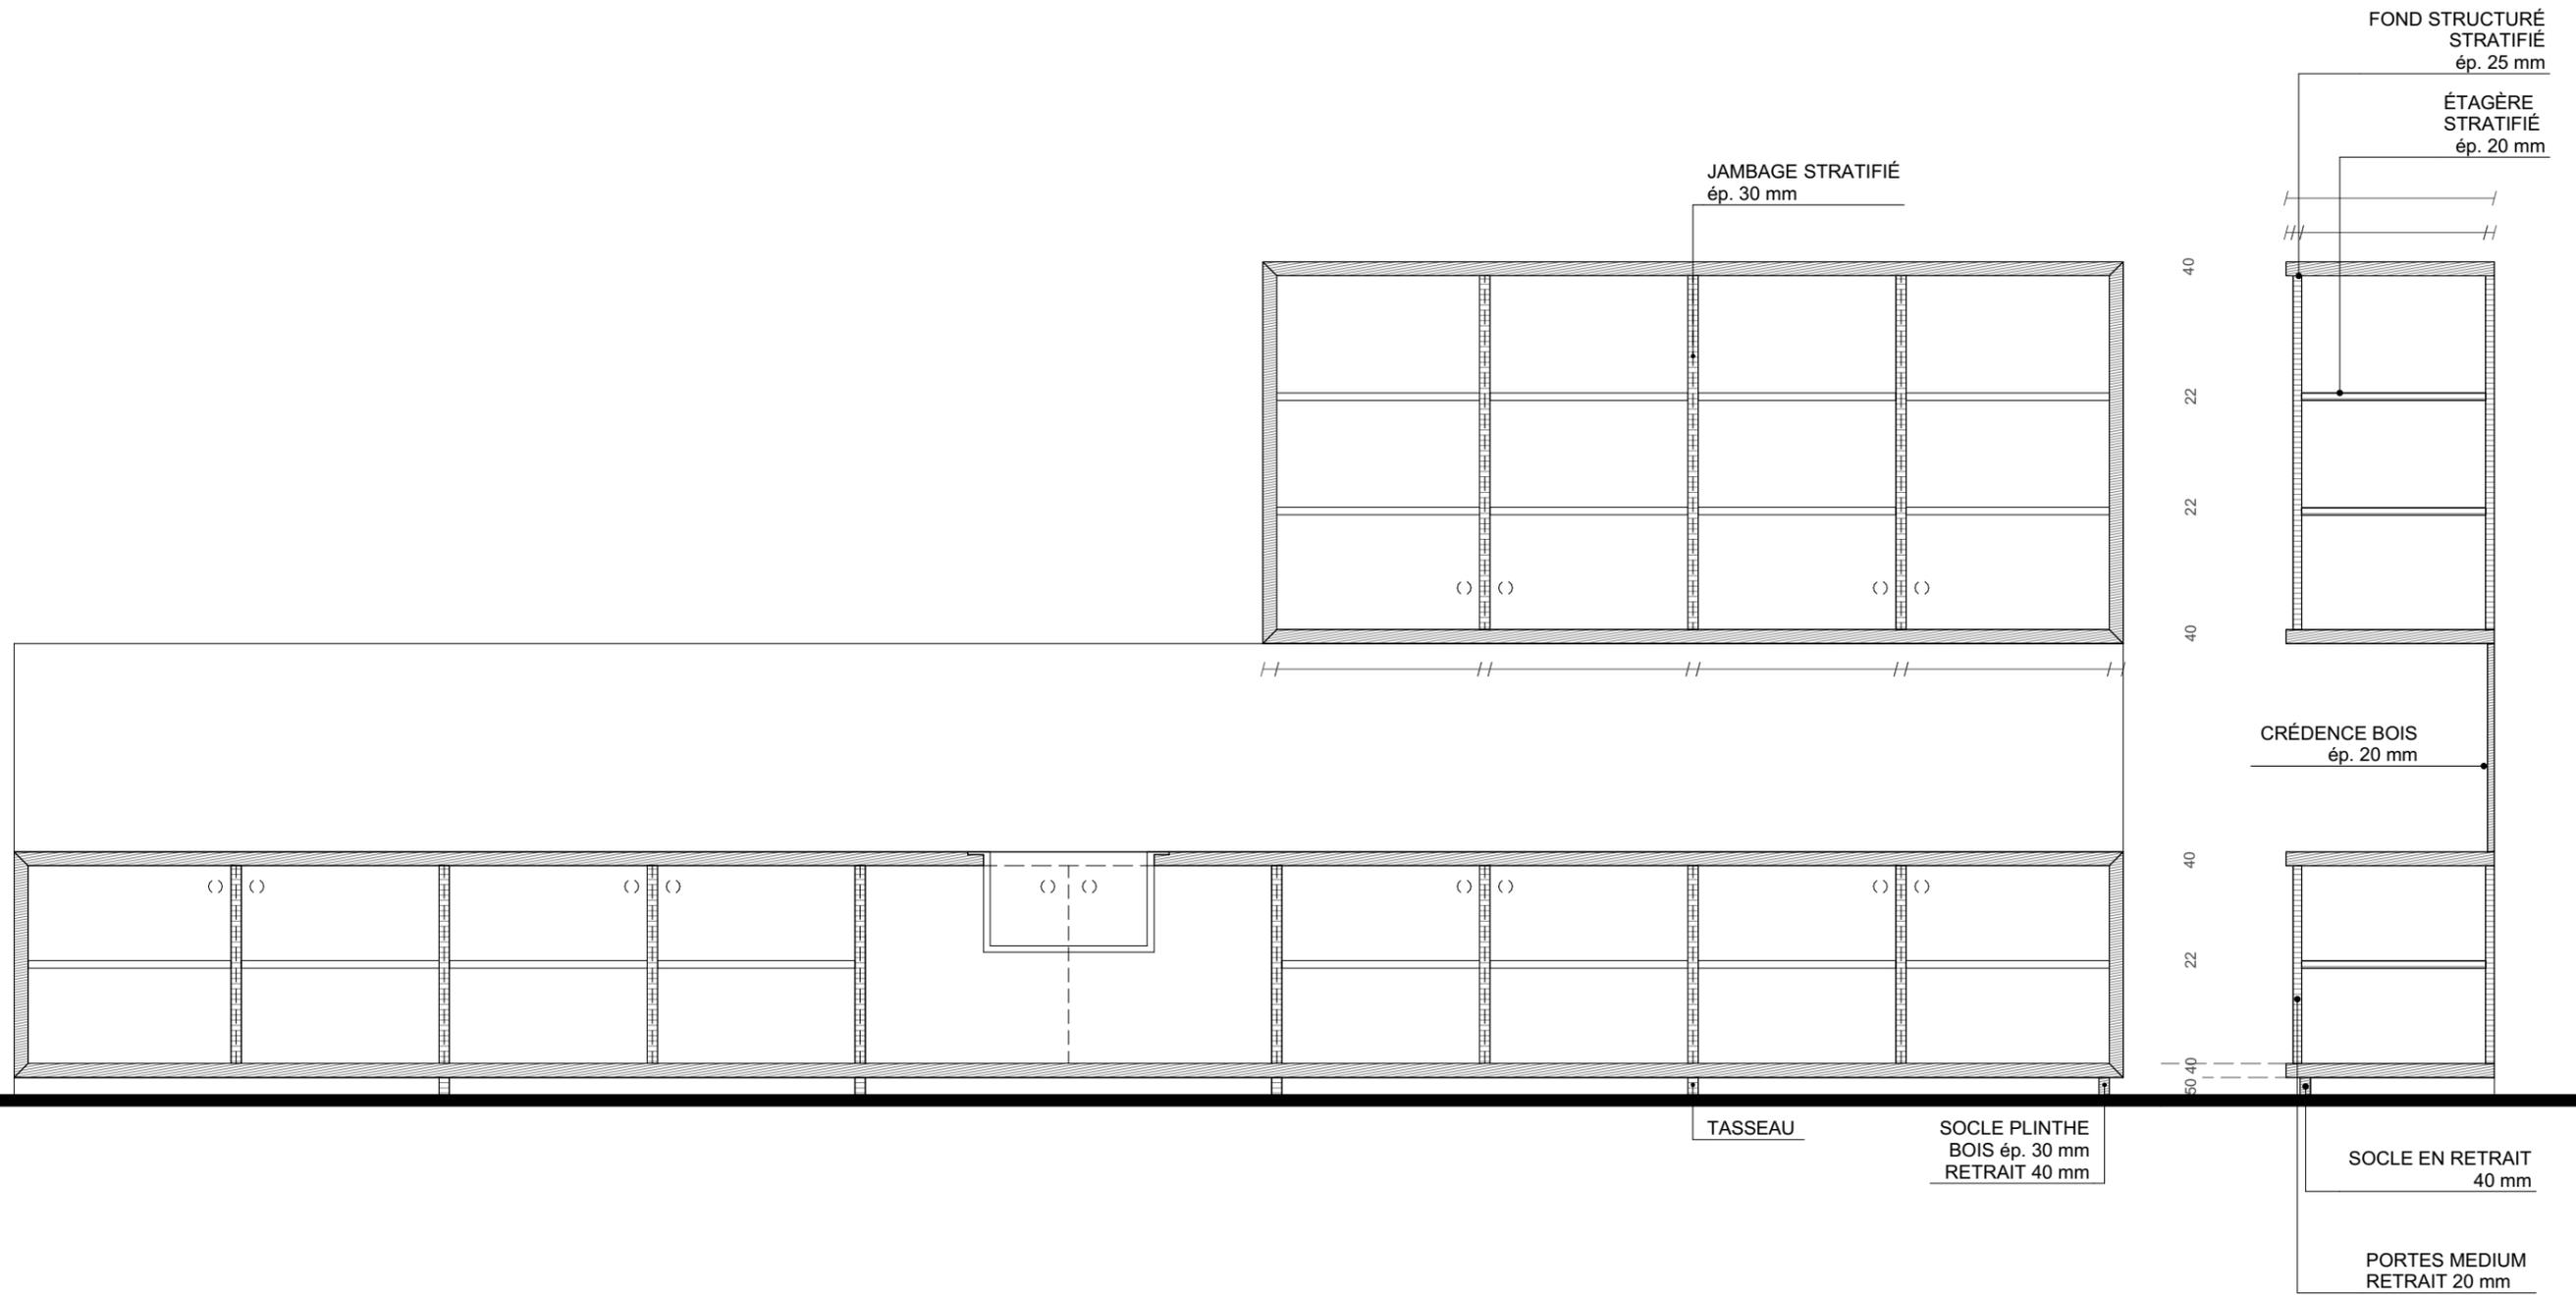


1010

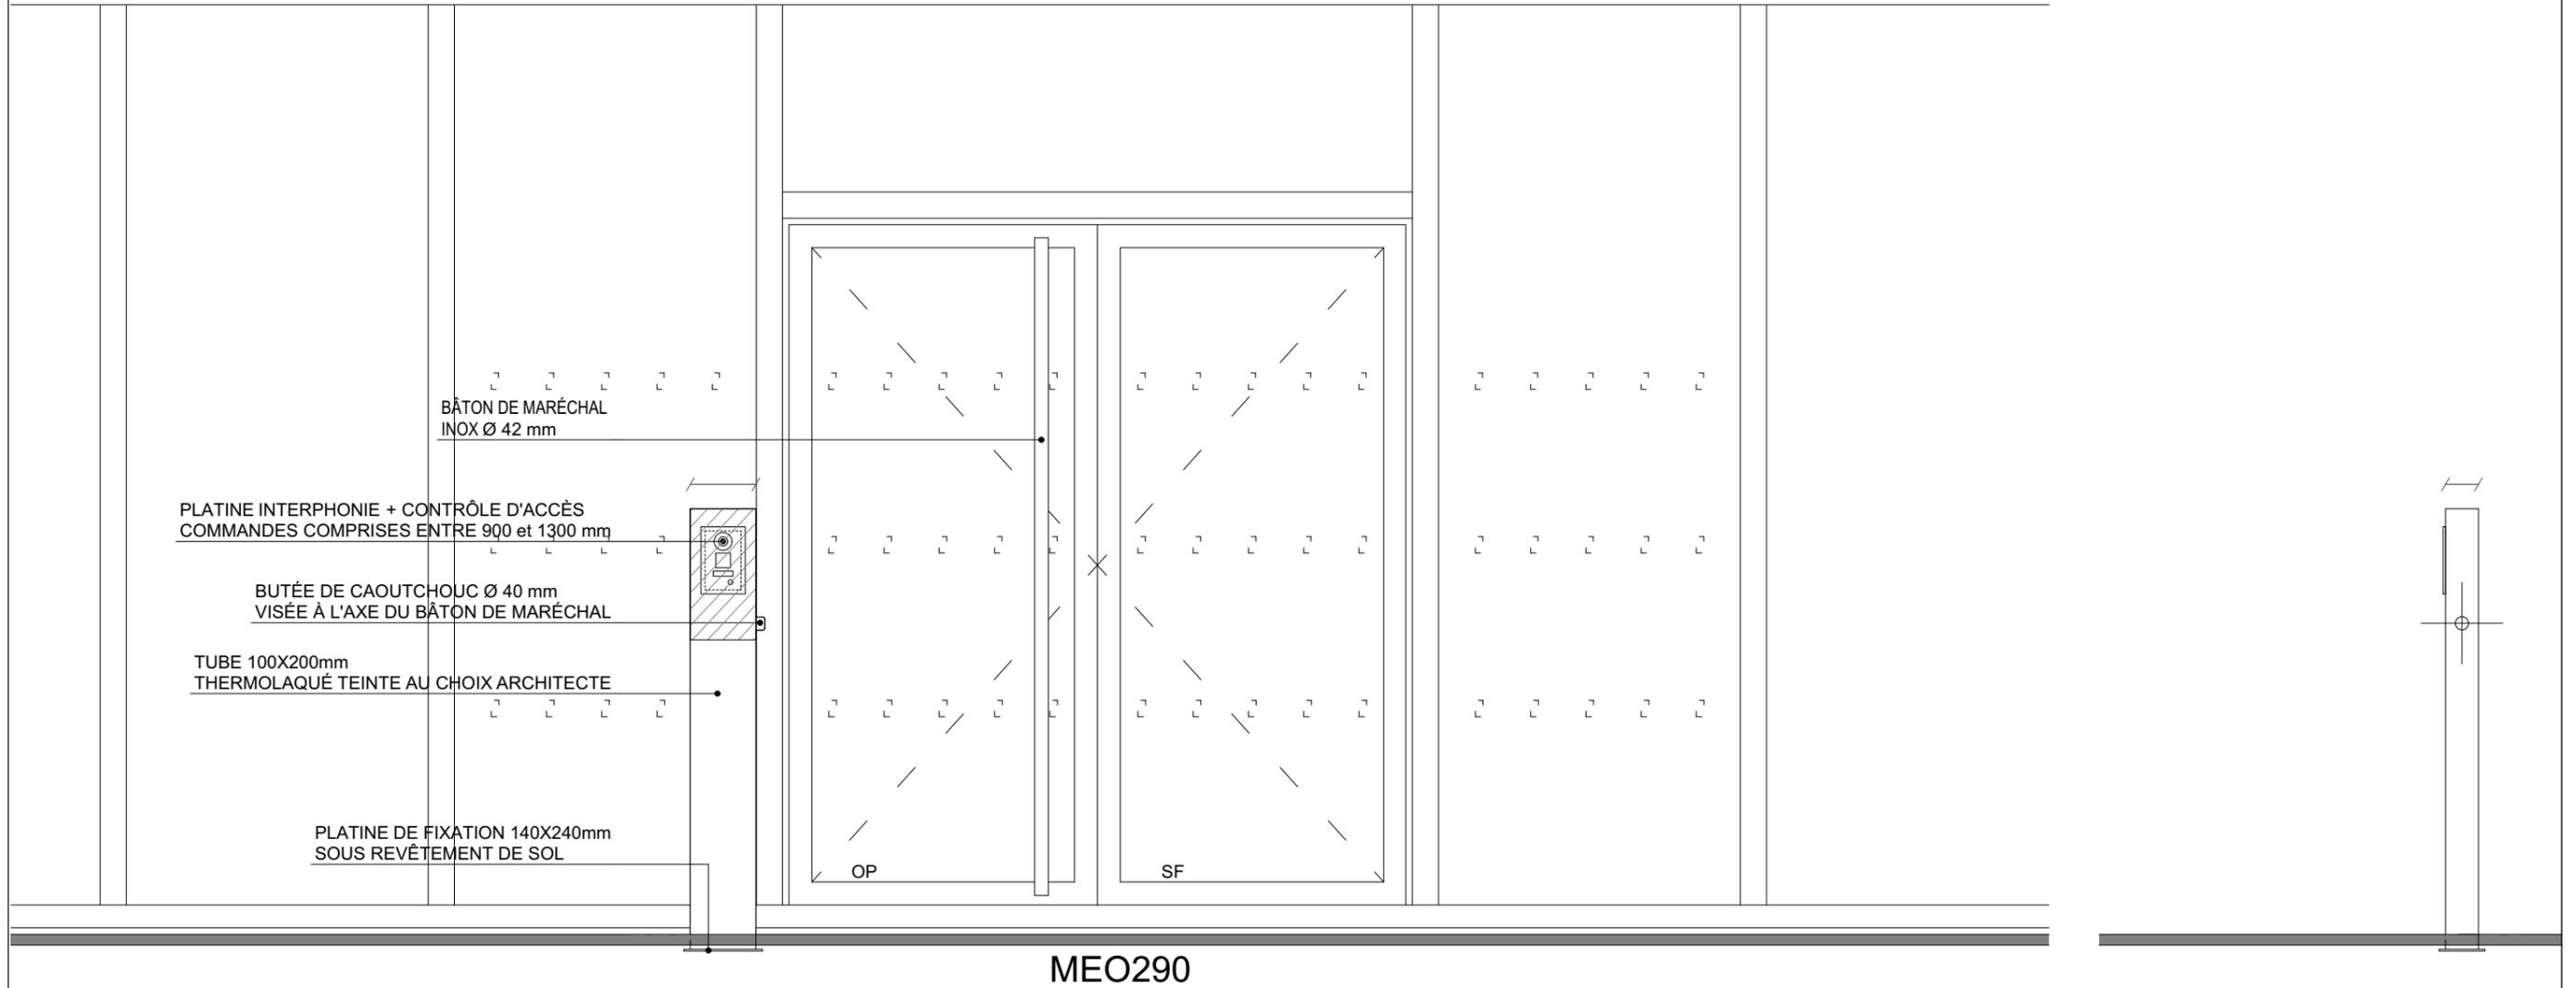

MEO290

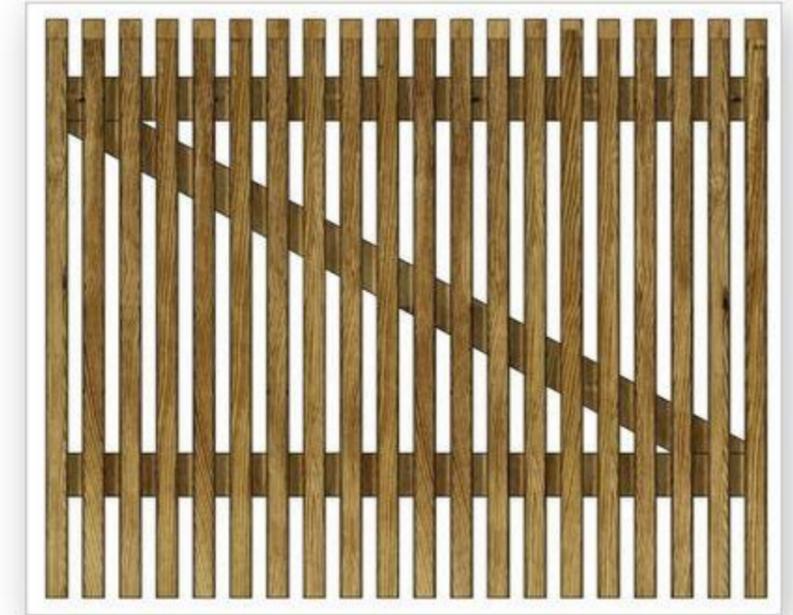

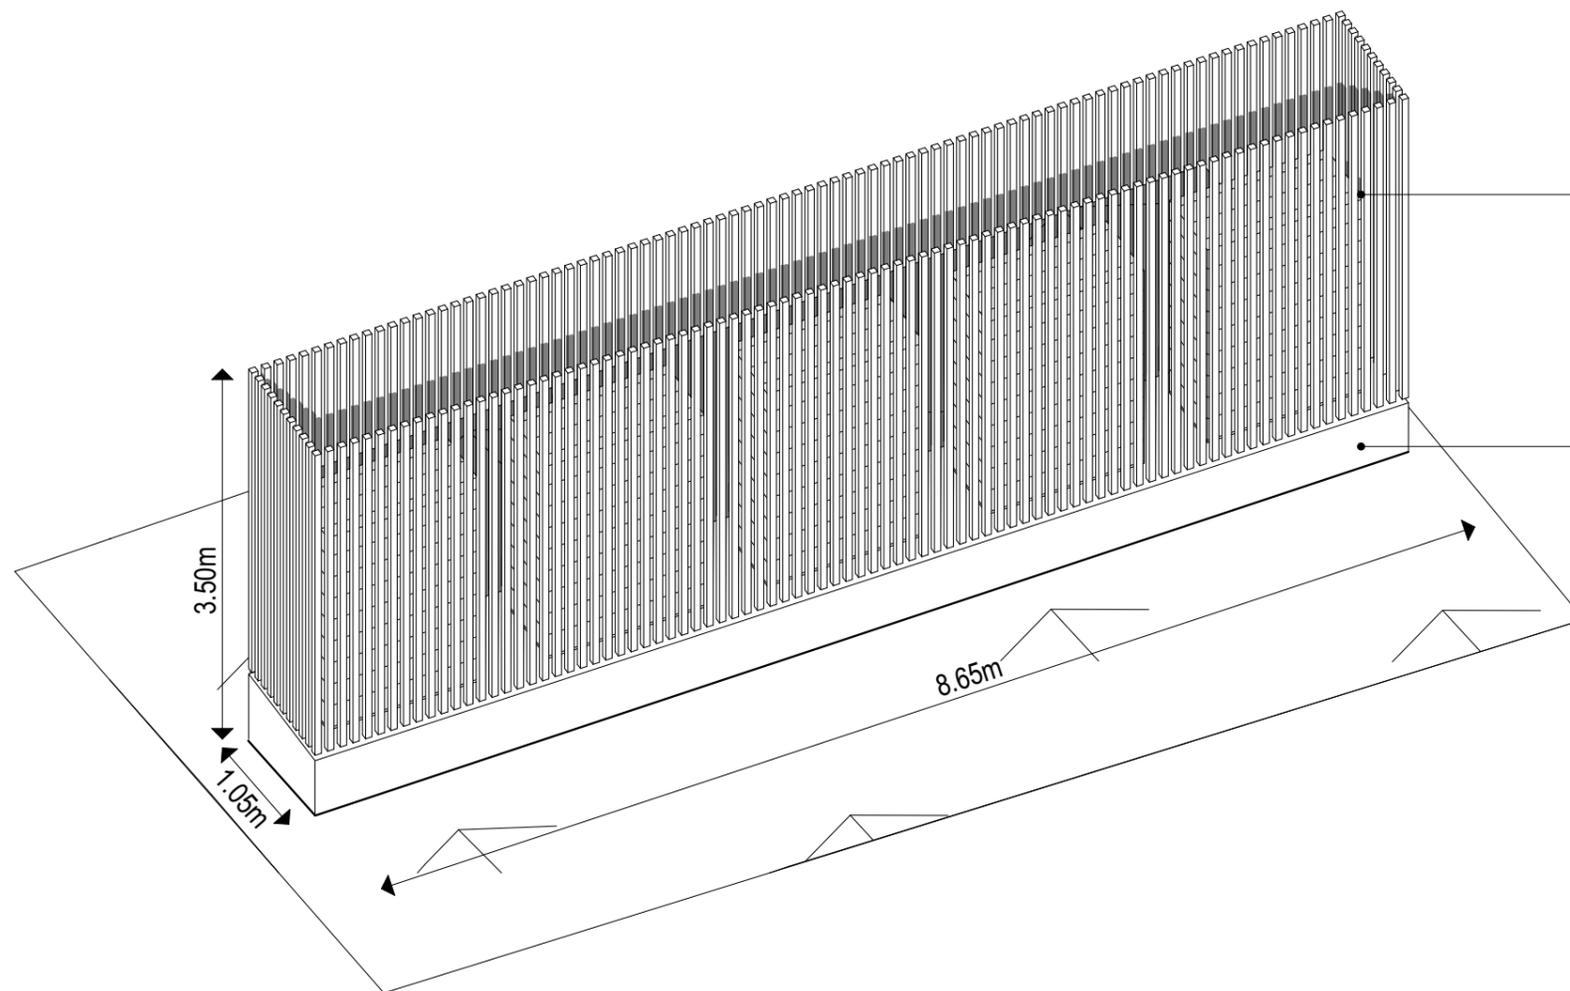

Lattis bois (vide 60%/plein 40%) DOUGLAS*
et écrans acoustique intérieur sur toute la
périphérie des PACS.
Accès par démontabilité des panneaux.

Socle béton