


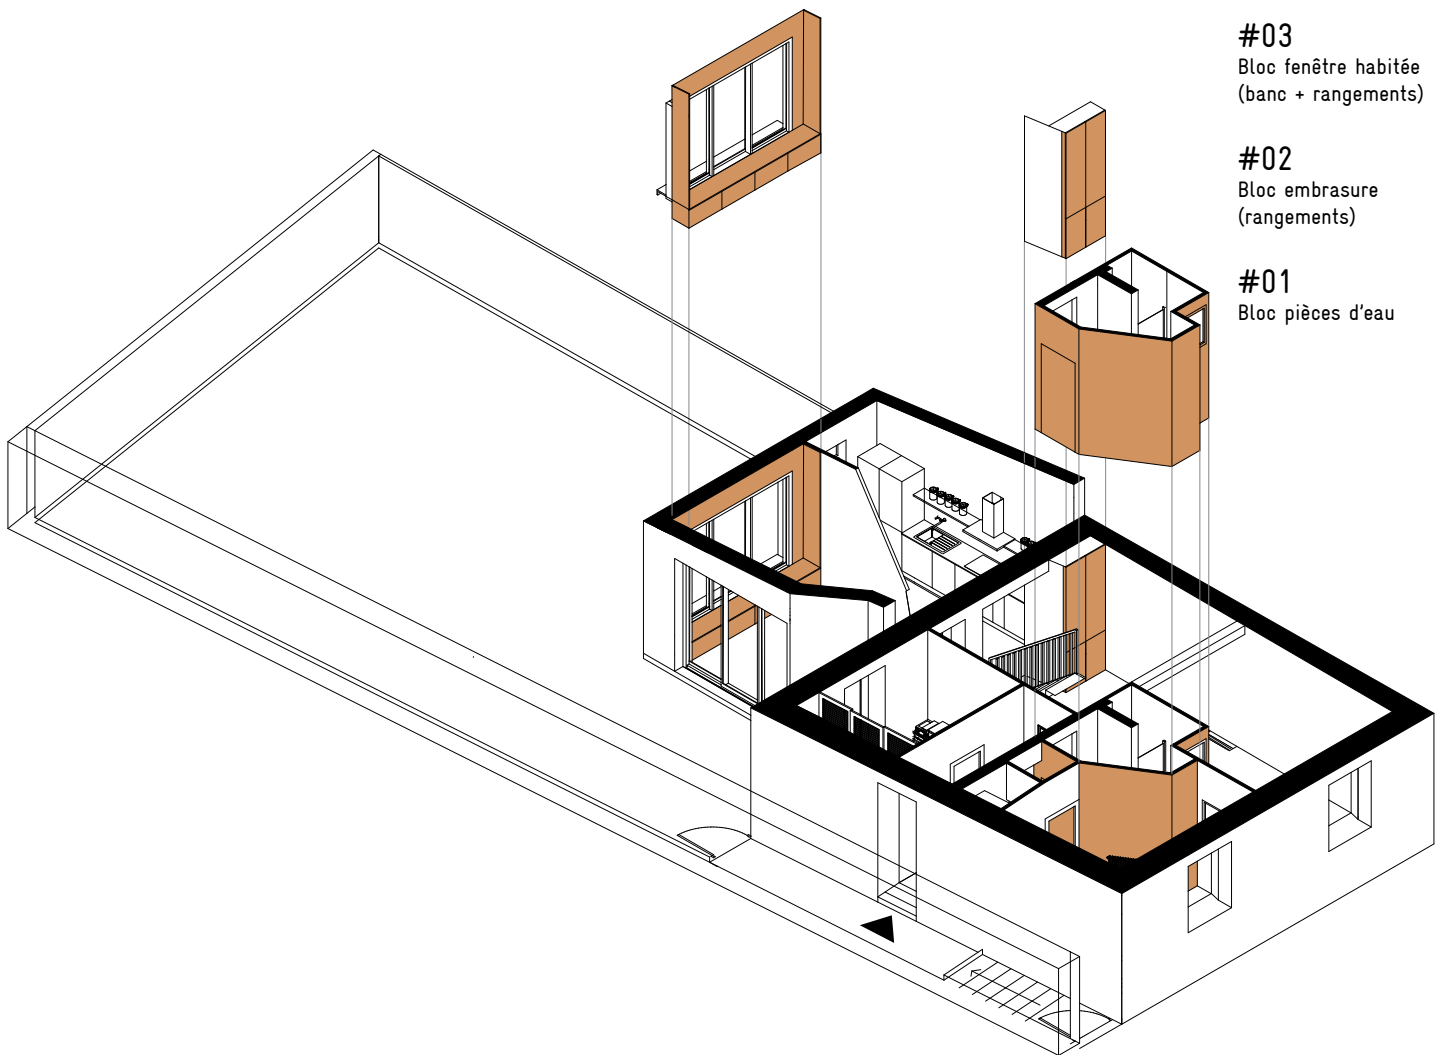
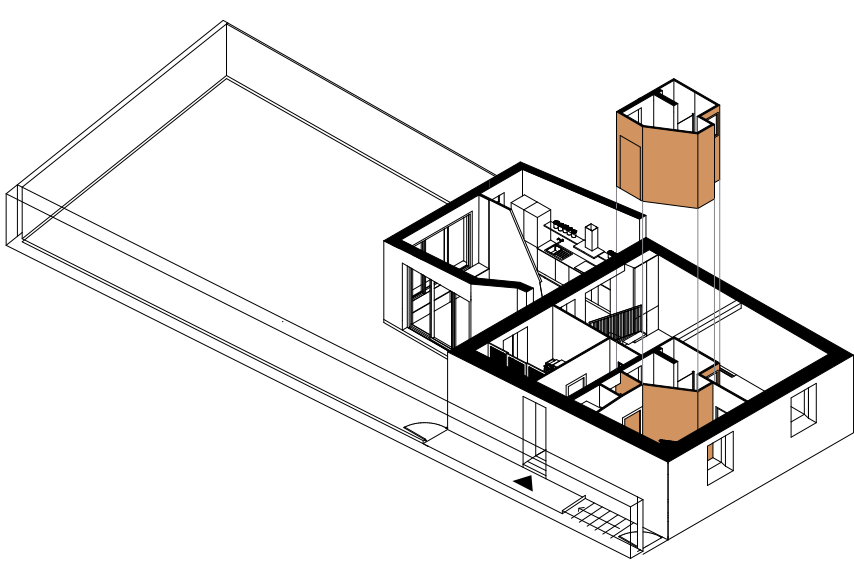
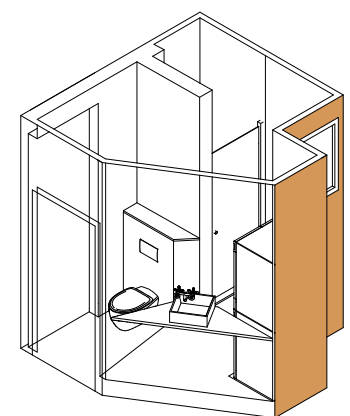
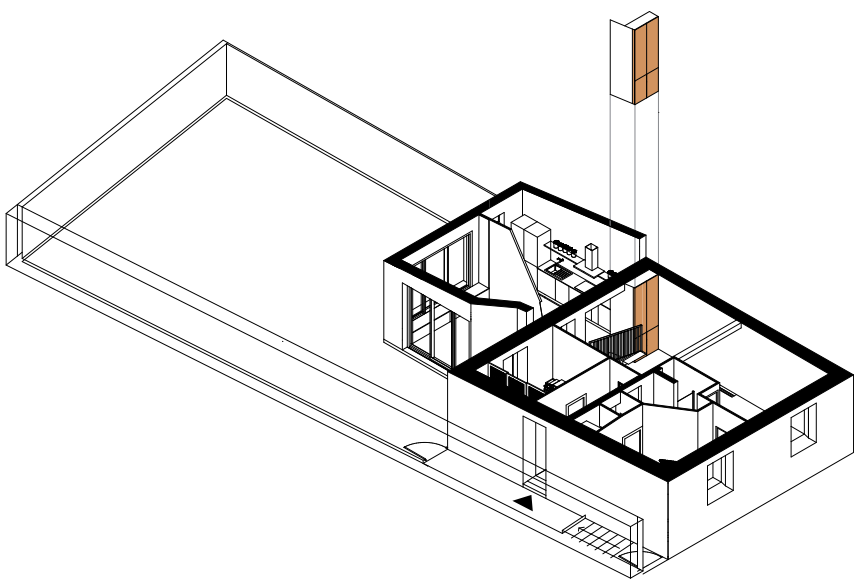


Circulation séquencée
de l'entrée au jardin
par des "blocs" en
contreplaqué de peuplier

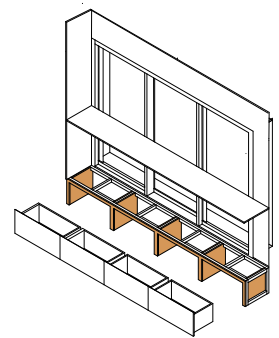

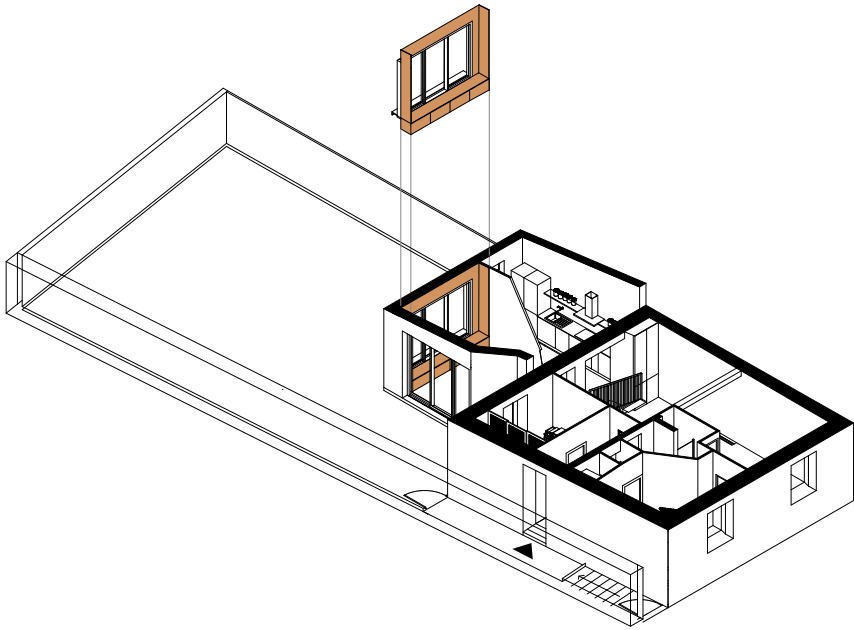

EXTENSION 27.4m²

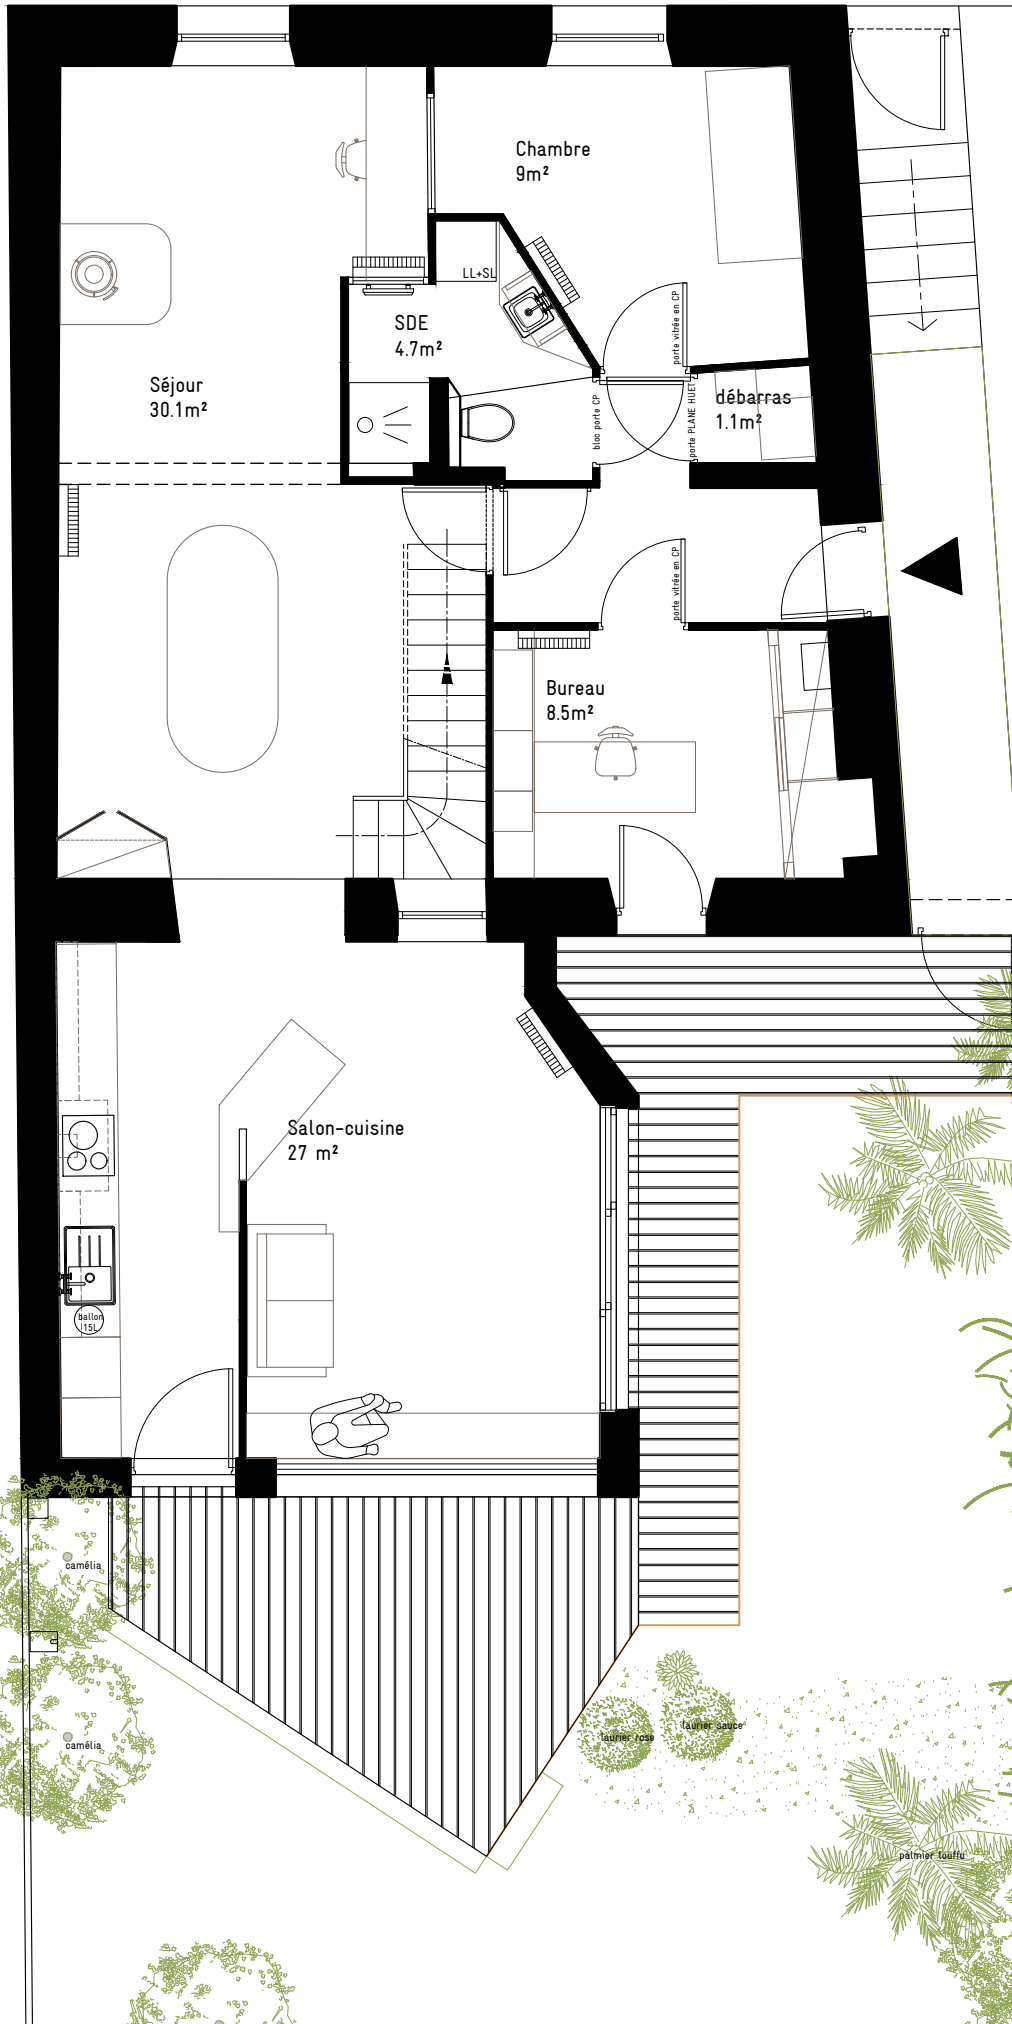



EXTENSION SUR JARDIN
MAISON INDIVIDUELLE

Designer : Carole Guédé
Bureau : Architecture Design d'espace Lycée Livet

Date : août 2021

Format : A4 Éch : 1/75e

PLAN

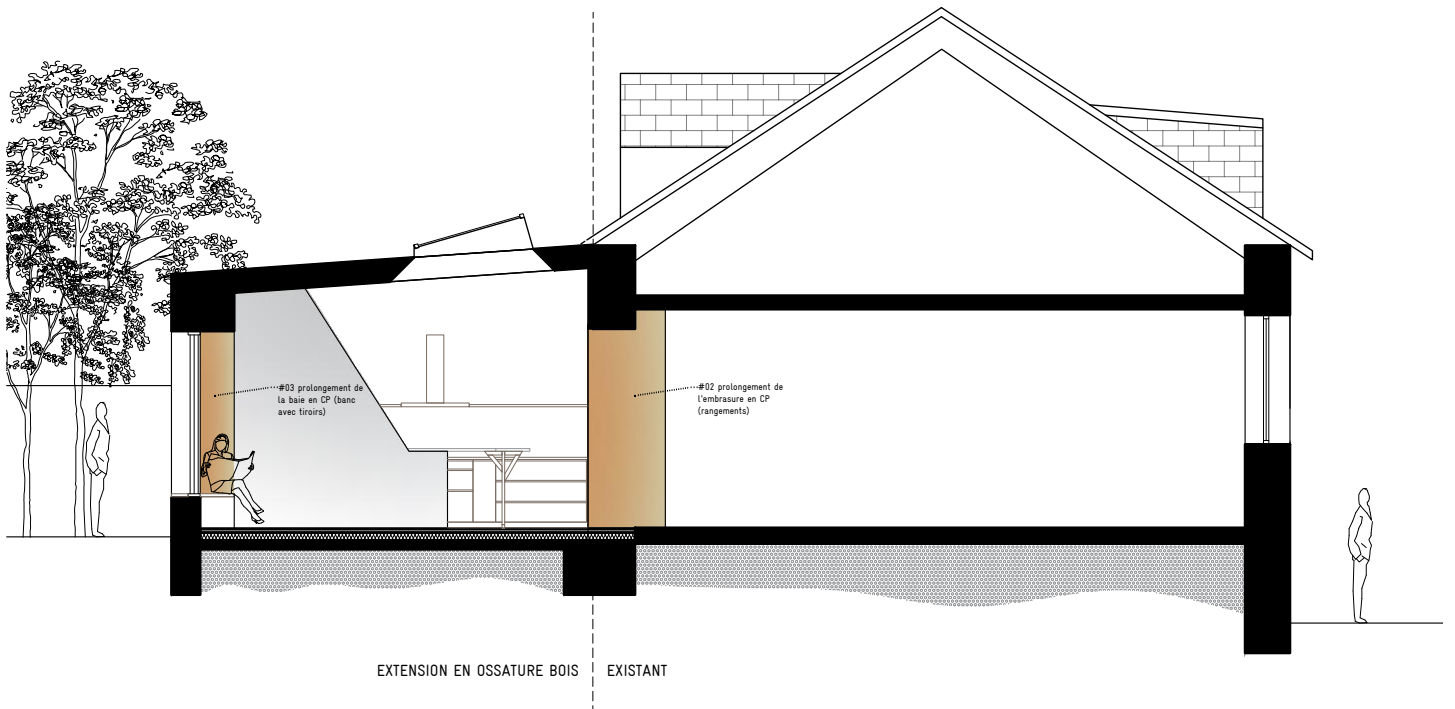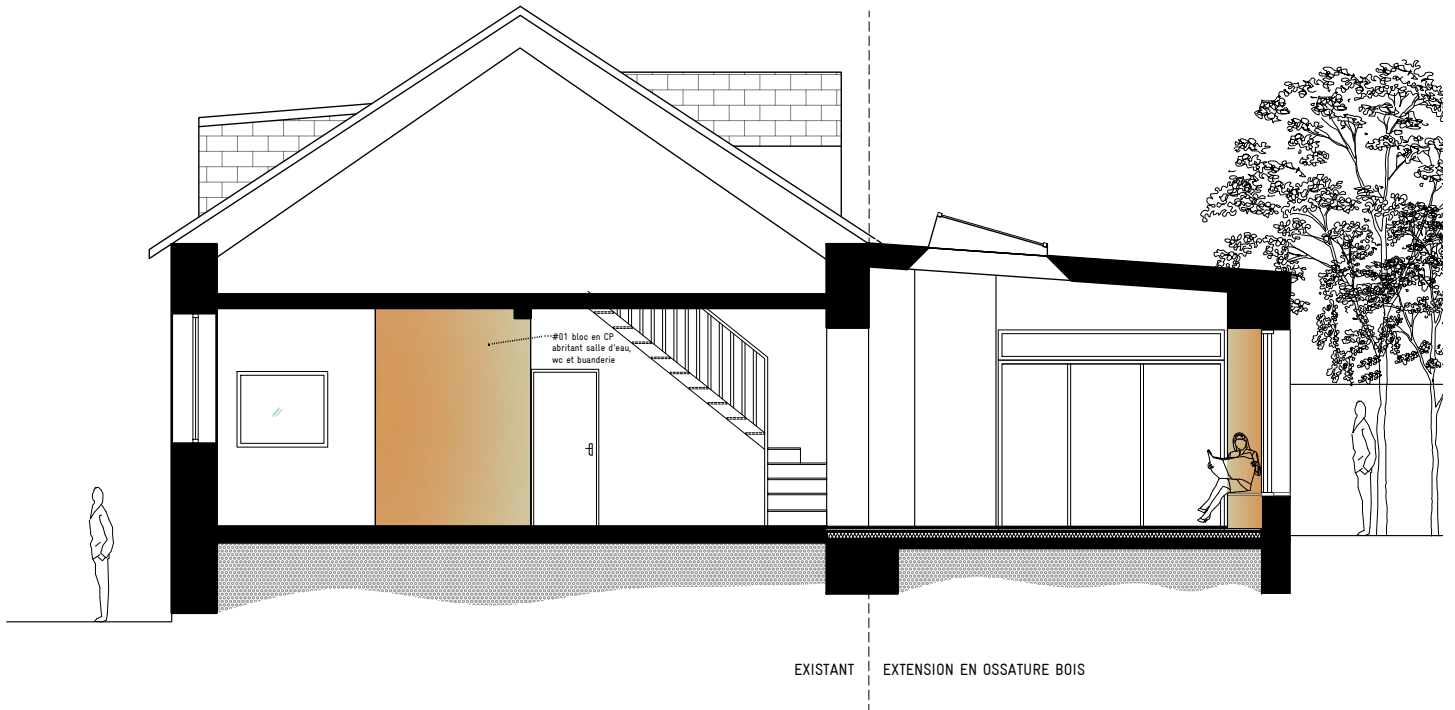

EXTENSION SUR JARDIN
MAISON INDIVIDUELLE

Designer : Carole Guédé
professeure Design d'espace Lycée Livet

Date : sept 2020

Format : A4

Échelle : 1/100e

COUPES DE PRINCIPE



Façade NORD



Façade SUD

EXTENSION SUR JARDIN
MAISON INDIVIDUELLE

Designer : Carole Guédé
professeure Design d'espace Lycée Livet

Date : sept 2020

Format : A4

Échelle : 1/75e

FAÇADES PROJET