




PHOTO AÉRIENNE



PLAN CADASTRAL

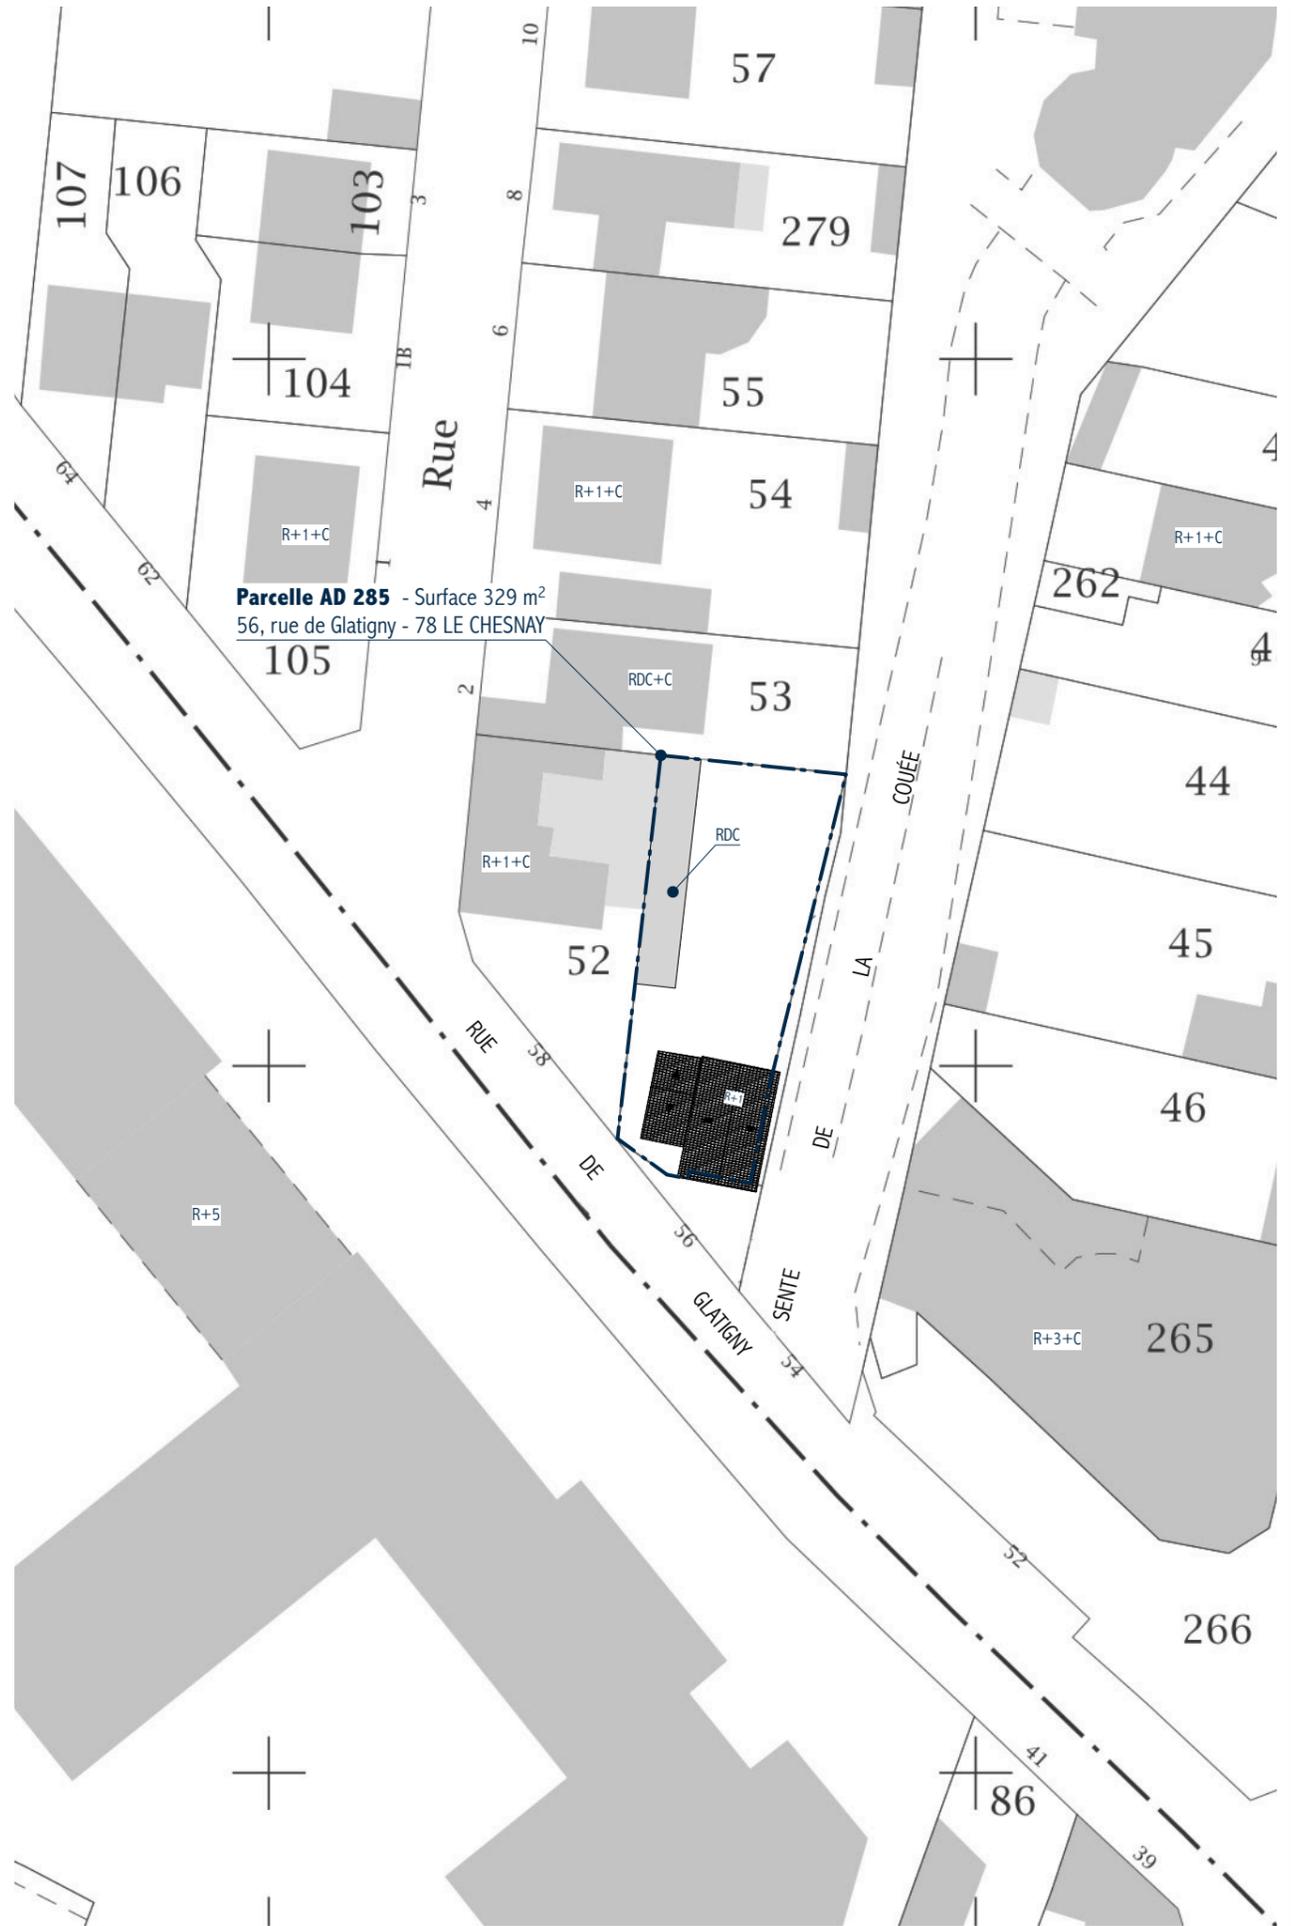

Maître d'ouvrage :
M et Mme DE CHATELLUS
56, rue de Glatigny
78150 LE CHESNAY
@ : maylis.de.chatellus@gmail.com
tél : 06 37 52 93 43

PROJET

PLAN DE SITUATION

210524_78GLA_PRO.vwx

mai 2021

Ech : 1/200e