



**Maître d'ouvrage :**  
**M et Mme DE CHATELLUS**  
56, rue de Glatigny  
78150 LE CHESNAY  
@ : maylis.de.chatellus@gmail.com  
tél : 06 37 52 93 43

**PROJET**

PLAN CAVE  
PLAN RDC



ÉTAT ACTUEL

210524\_78GLA\_PRO.vwx

mai 2021

Ech : 1/50e

06a

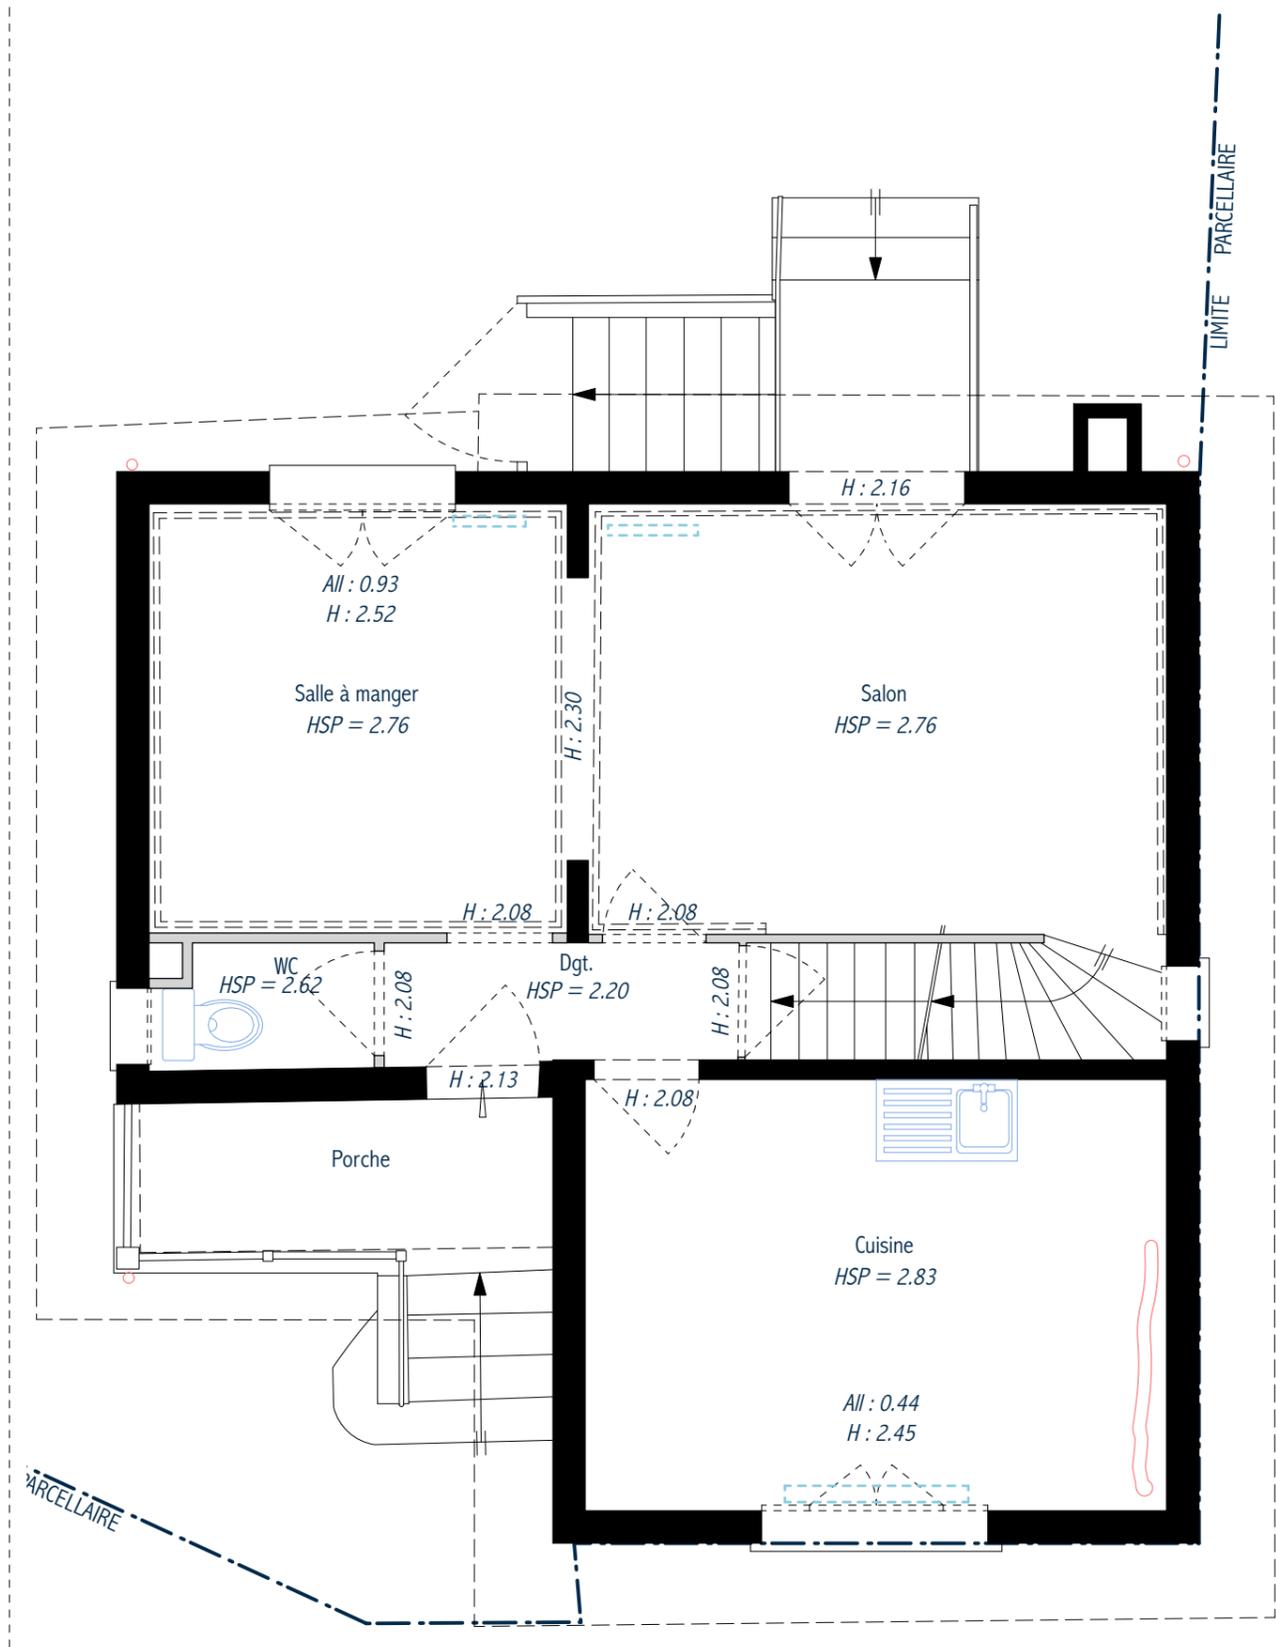
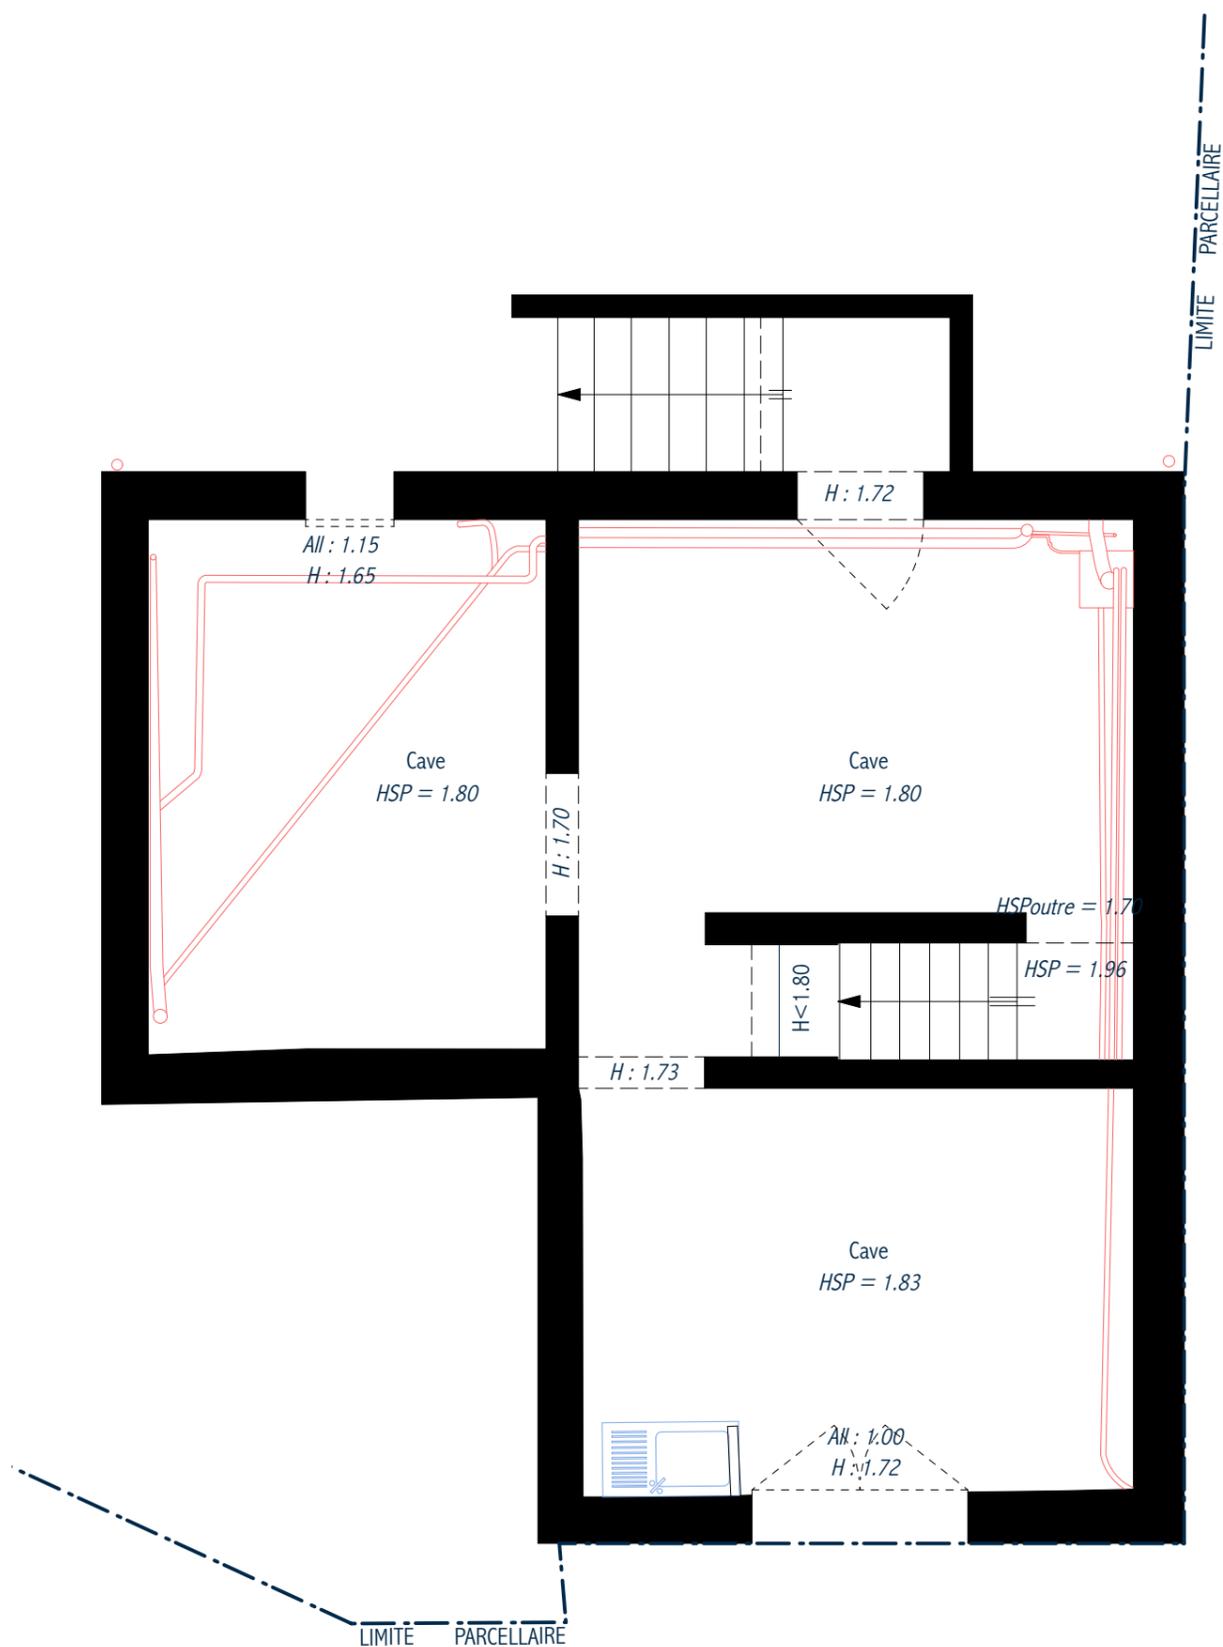


Éléments à déposer / démolir

### SURFACES SHAB R+1

1. Palier	1,11 m <sup>2</sup>
2. Chambre parents	12,18 m <sup>2</sup>
3. Salle d'eau parents	8,60 m <sup>2</sup>
4. Chambre enfants / Chambre bébé	12,42 m <sup>2</sup>

**TOTAL NIVEAU** **34,31 m<sup>2</sup>**

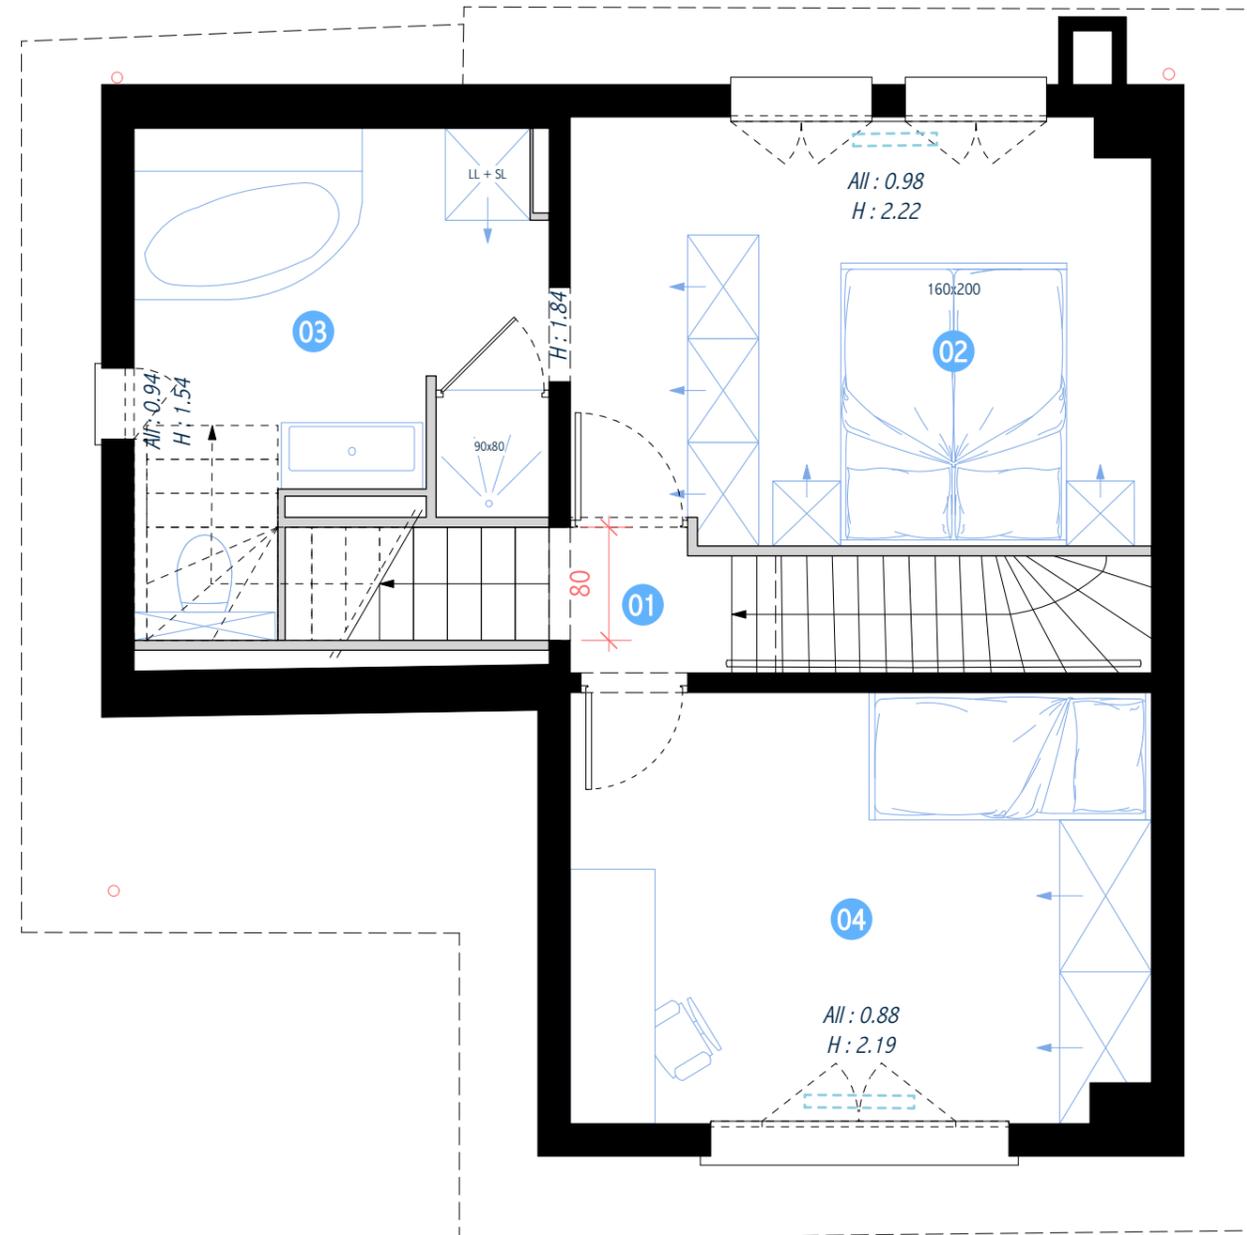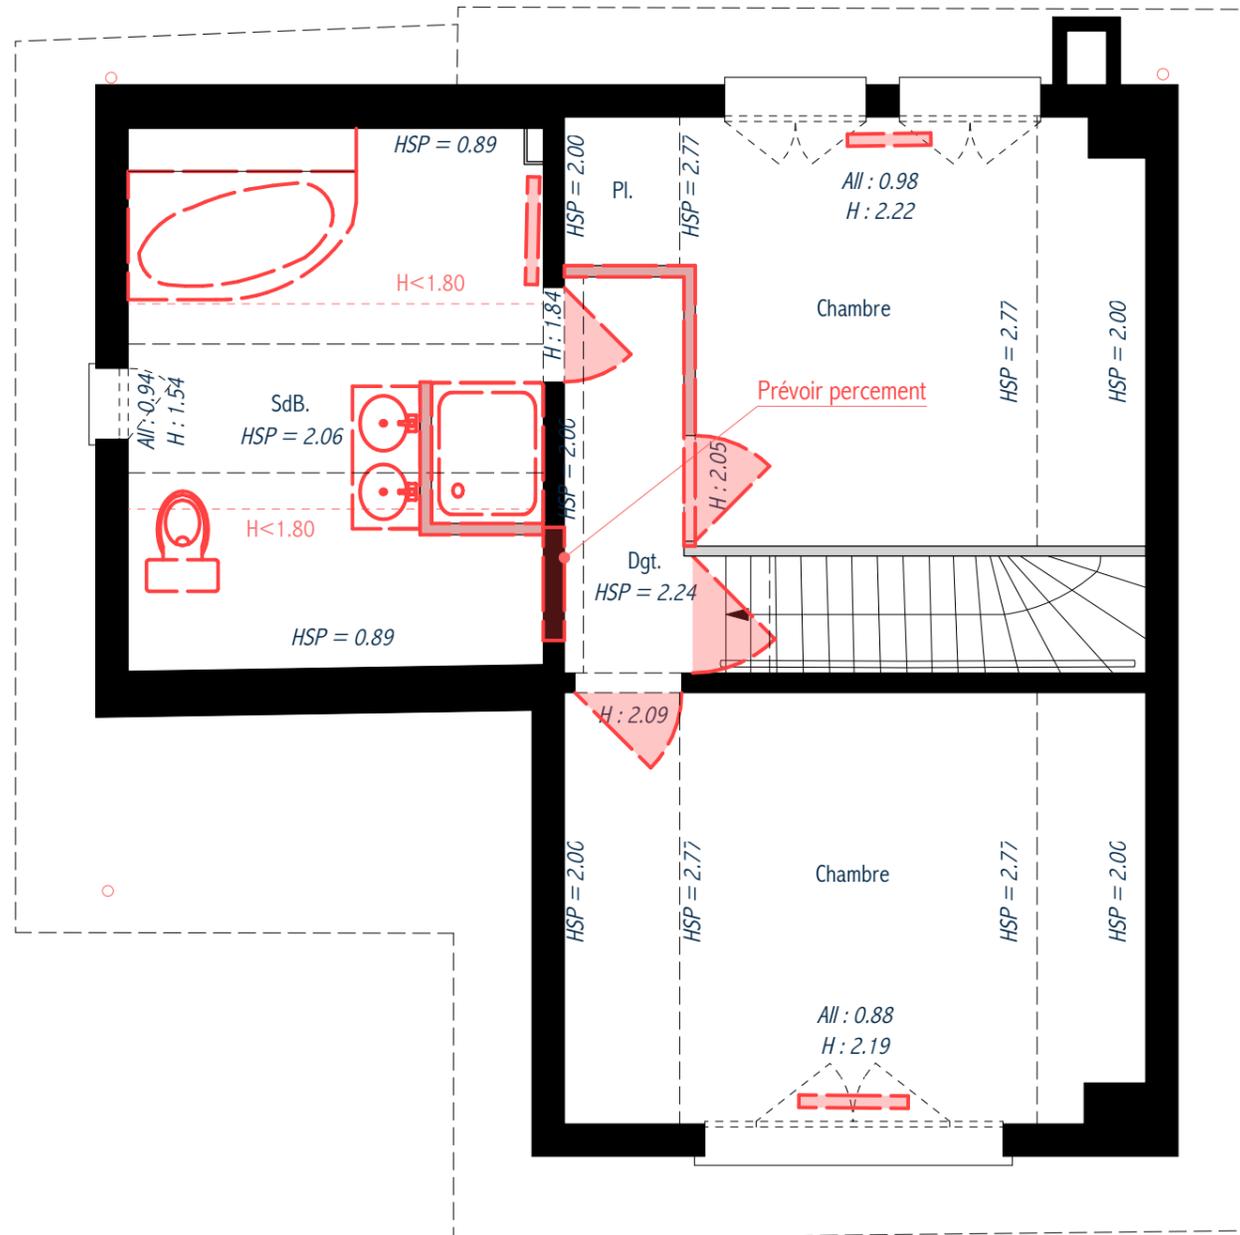

Maître d'ouvrage :

M et Mme DE CHATELLUS

56, rue de Glatigny

78150 LE CHESNAY

@ : maylis.de.chatellus@gmail.com

tél : 06 37 52 93 43

### PROJET


PLAN COMBLES  
ACTUEL - FUTUR  
R+1

ÉTAT ACTUEL +  
ÉTAT PROJETÉ

### SURFACES SHAB COMBLES AMÉNAGÉS

1. Palier/Dégagement	6,63 m <sup>2</sup>
2. Salle d'eau enfants	3,17 m <sup>2</sup>
3. WC	1,08 m <sup>2</sup>
4. Chambre enfant 1	9,35 m <sup>2</sup>
5. Chambre enfant 2	9,43 m <sup>2</sup>

**TOTAL NIVEAU** **29,66 m<sup>2</sup>**

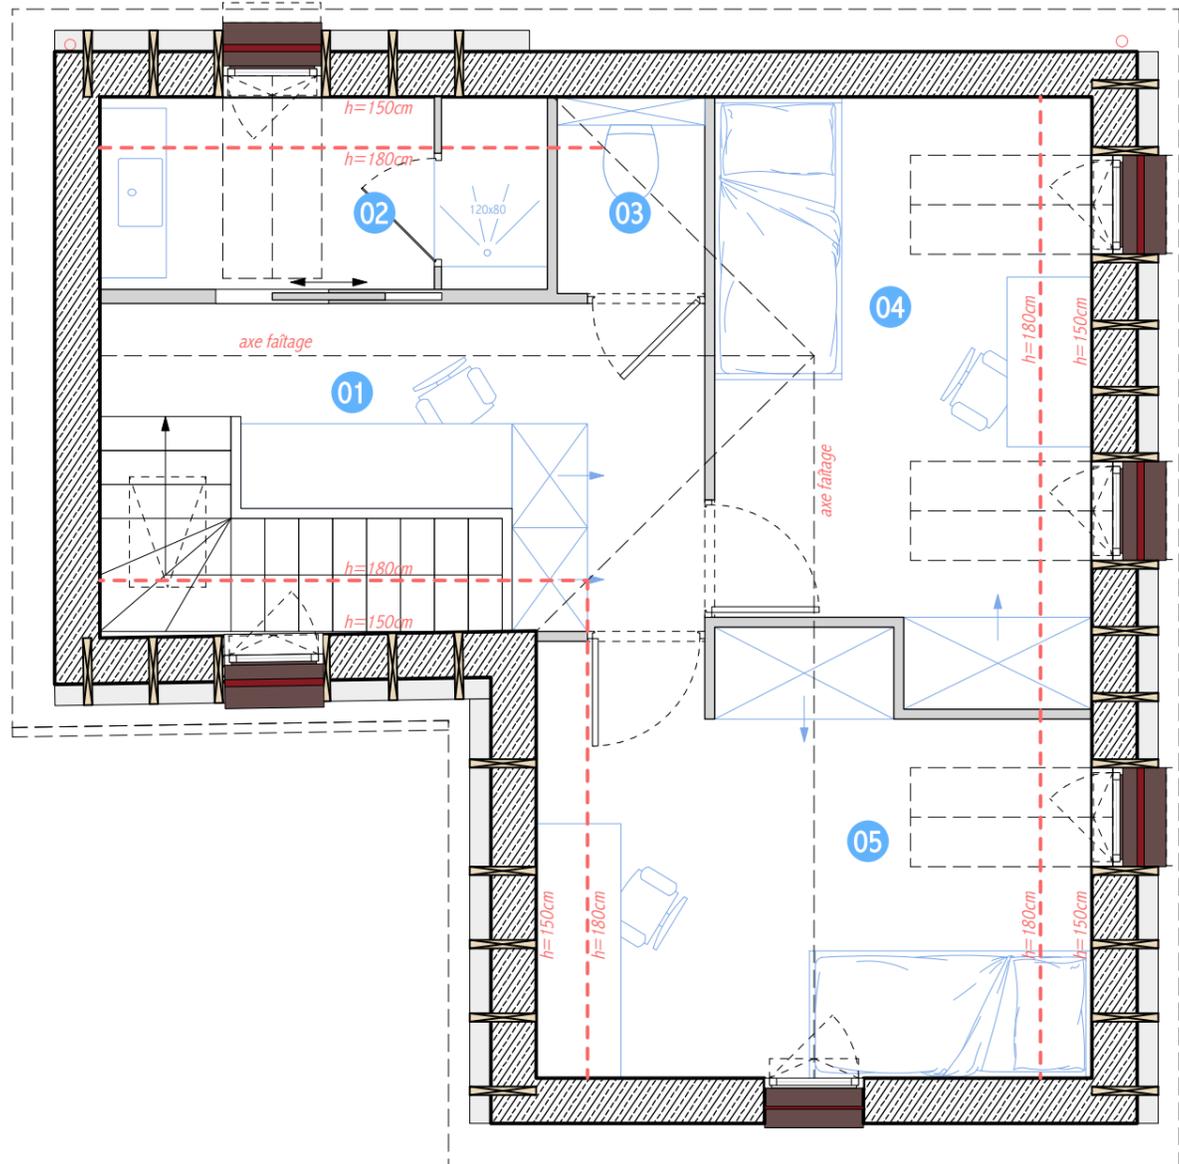

**Maître d'ouvrage :**

**M et Mme DE CHATELLUS**

56, rue de Glatigny

78150 LE CHESNAY

@ : maylis.de.chatellus@gmail.com

tél : 06 37 52 93 43

### PROJET

PLAN COMBLES  
ACTUEL - FUTUR  
R+1

ÉTAT ACTUEL +  
ÉTAT PROJETÉ

210524\_78GLA\_PRO.vwx

mai 2021

Ech : 1/50e