

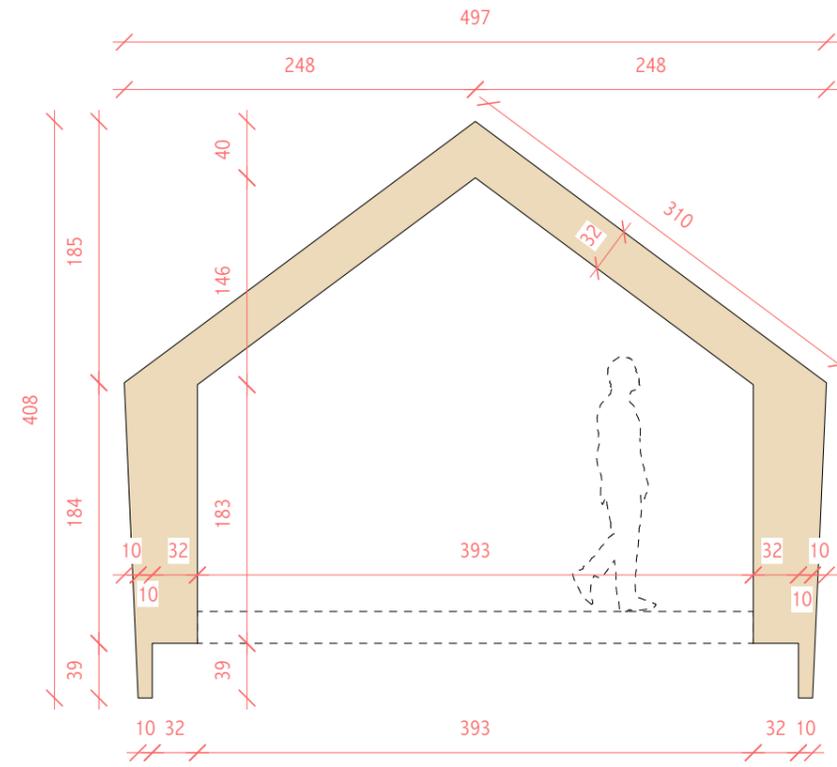


NOTA :
L'ensemble des détails référencés dans ce carnet ne peuvent être considérés comme des plans d'exécution des ouvrages.
L'entreprise mandataire des marchés de travaux devra soumettre son propre carnet de détails pour VISA de l'architecte après étude de sol, étude structurelle et diagnostics complémentaires éventuels à sa charge.

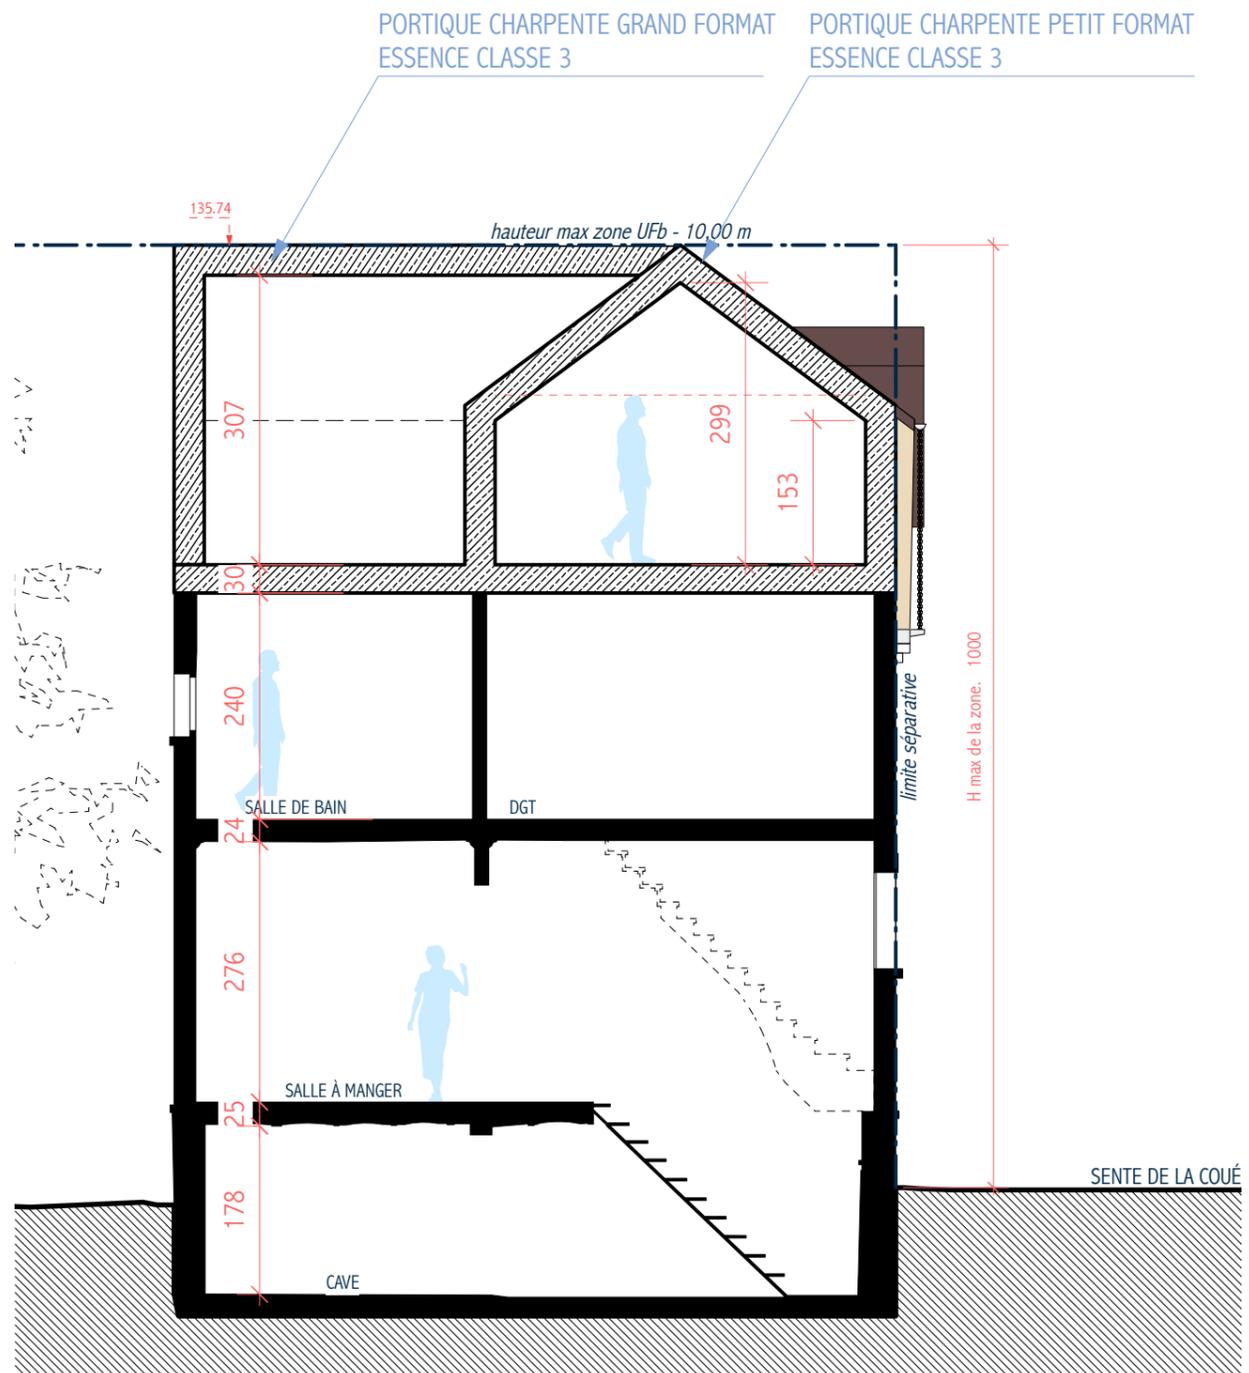

PORTIQUE CHARPENTE PETIT FORMAT - ESSENCE CLASSE 3

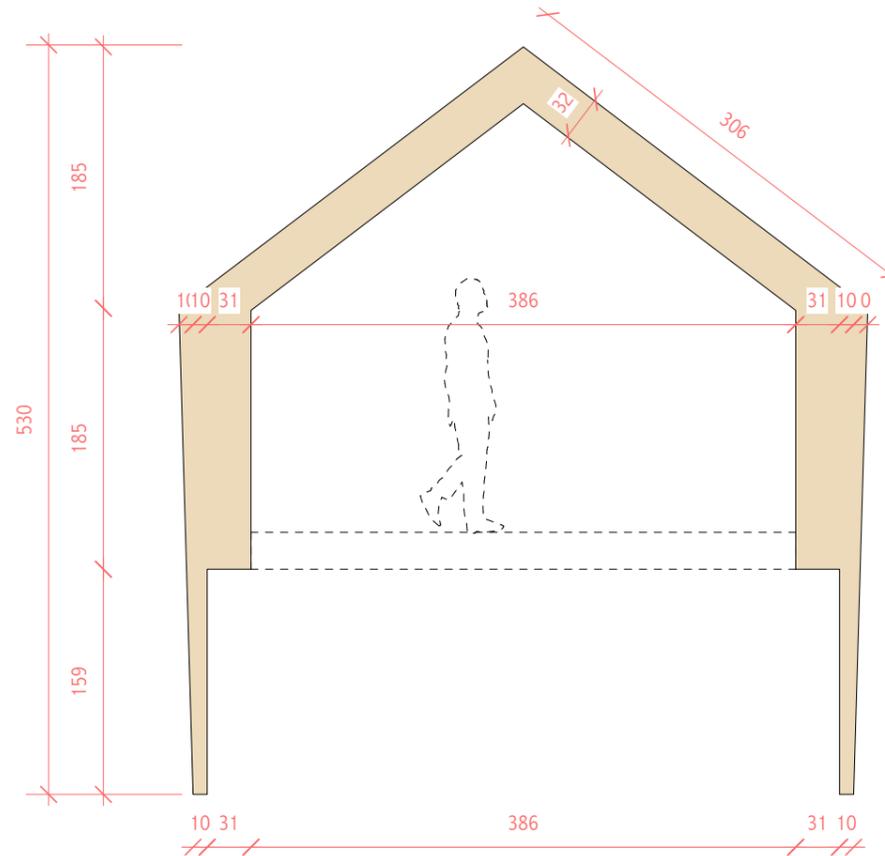

PORTIQUE CHARPENTE GRAND FORMAT - ESSENCE CLASSE 3

PROJET


DÉTAILS DE PRINCIPE

STRUCTURE PRIMAIRE

PROJET


DÉTAILS DE PRINCIPE

REPÈRE A

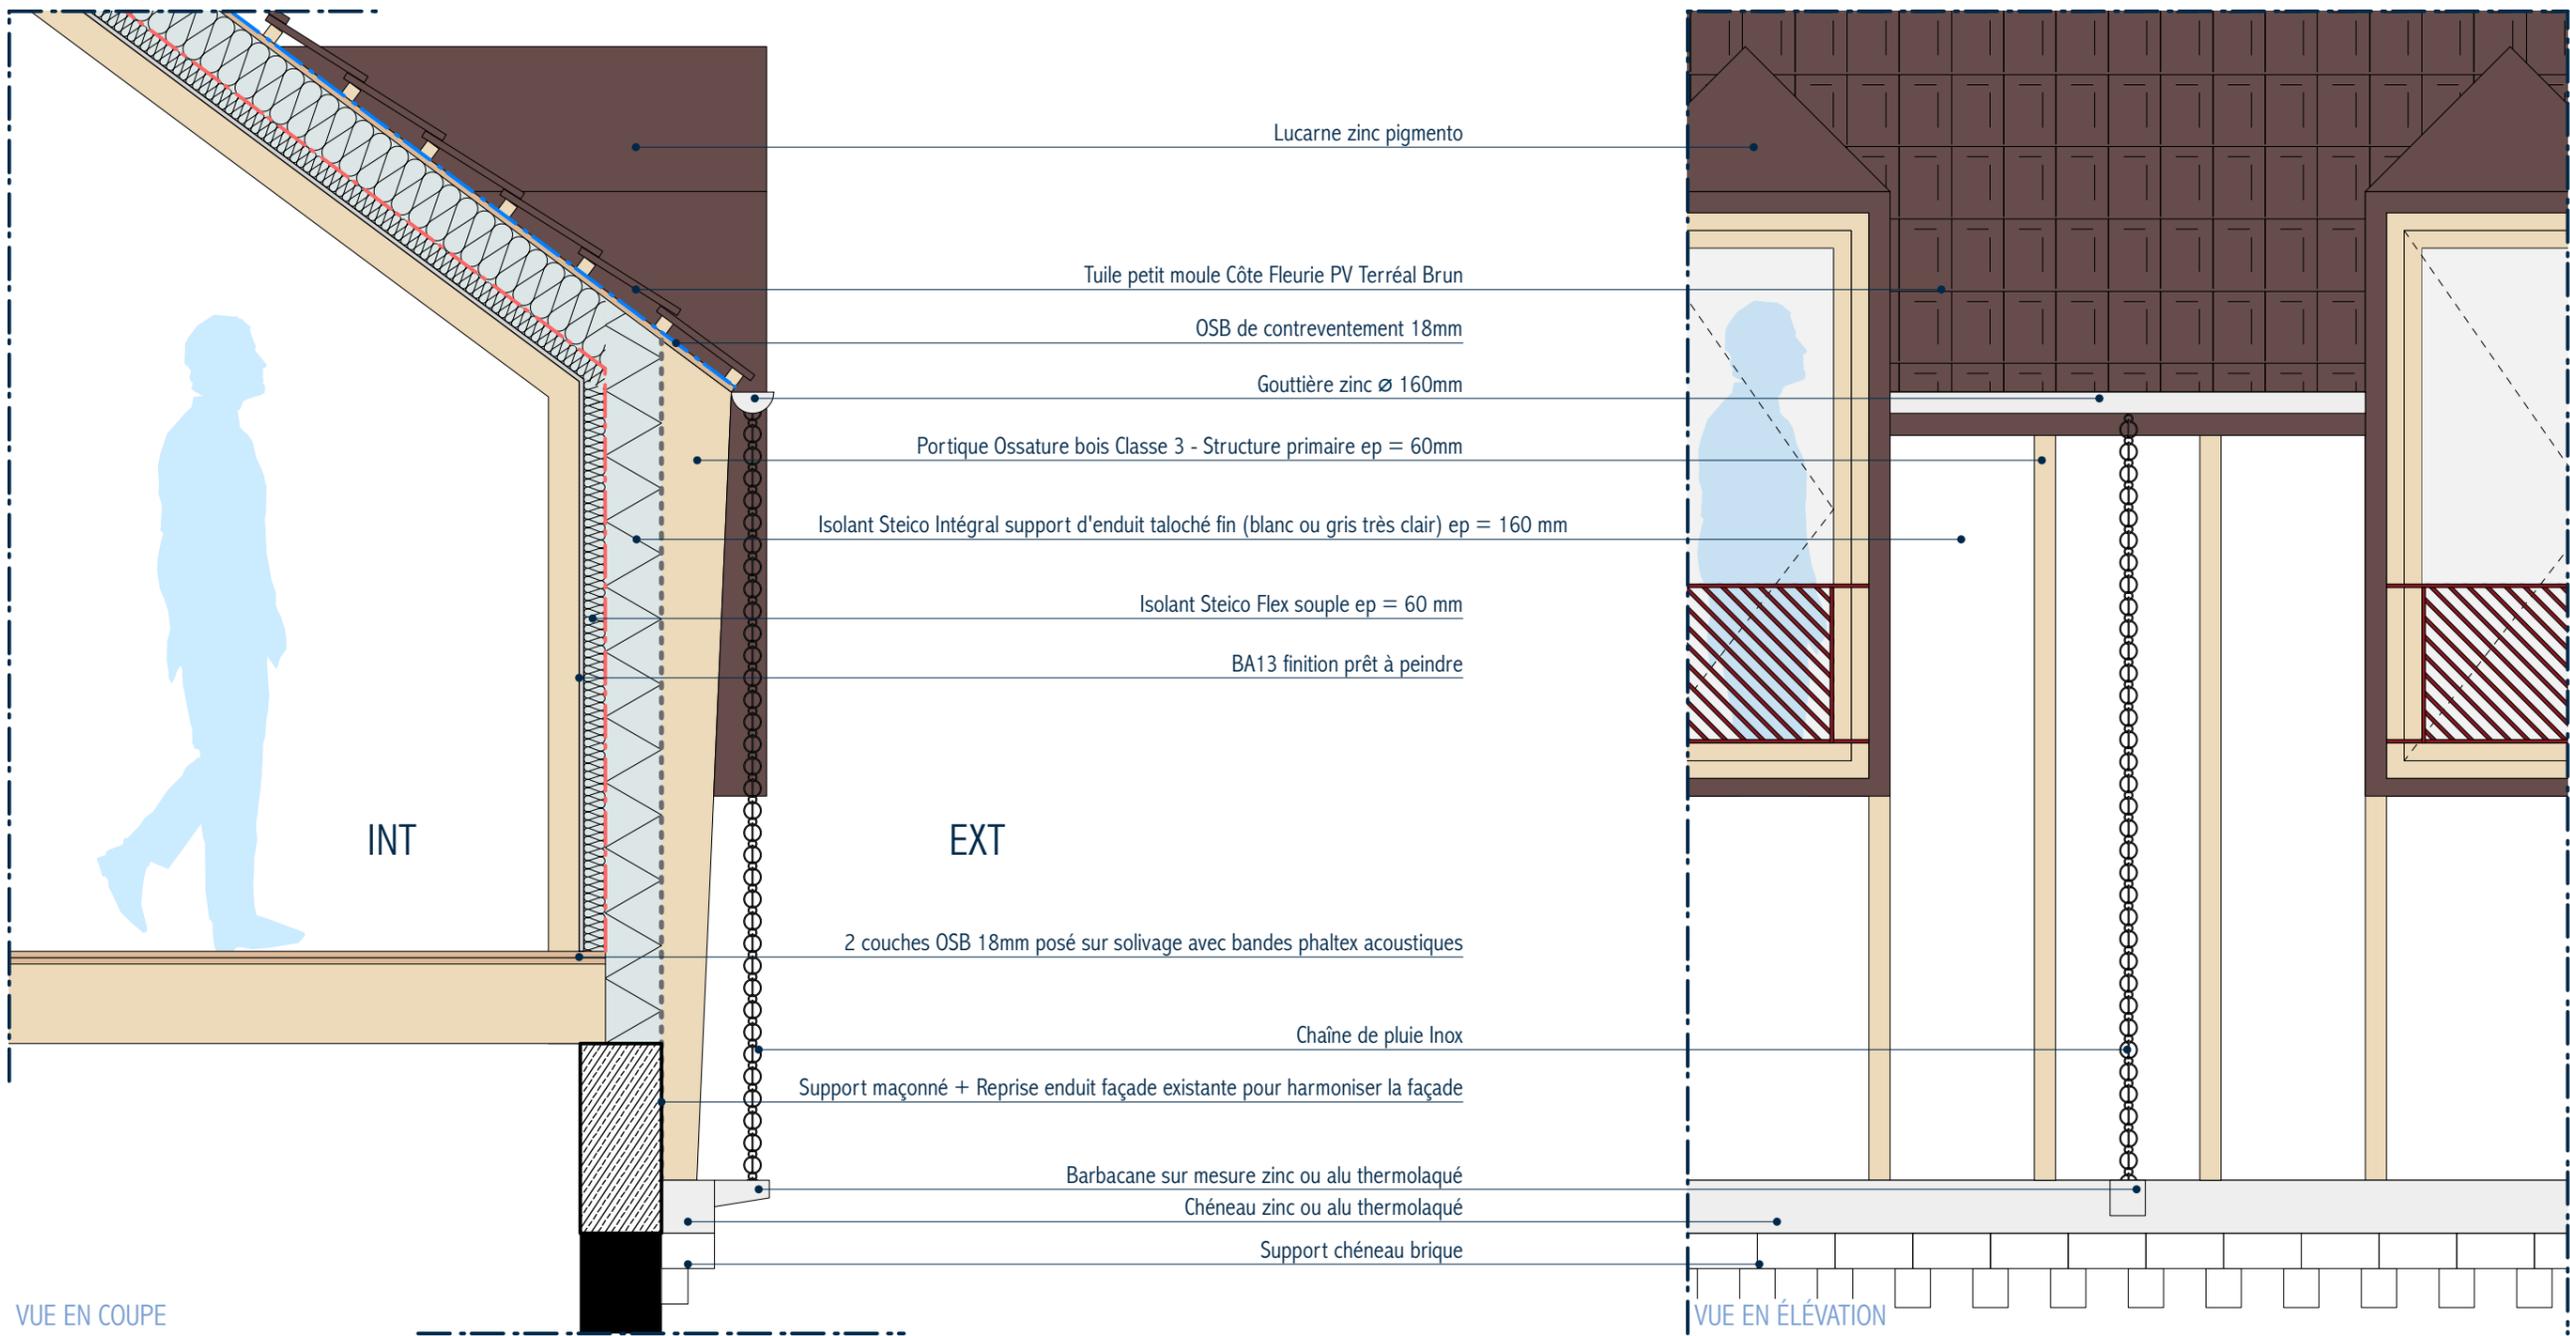


VUE EN COUPE

VUE EN ÉLEVATION

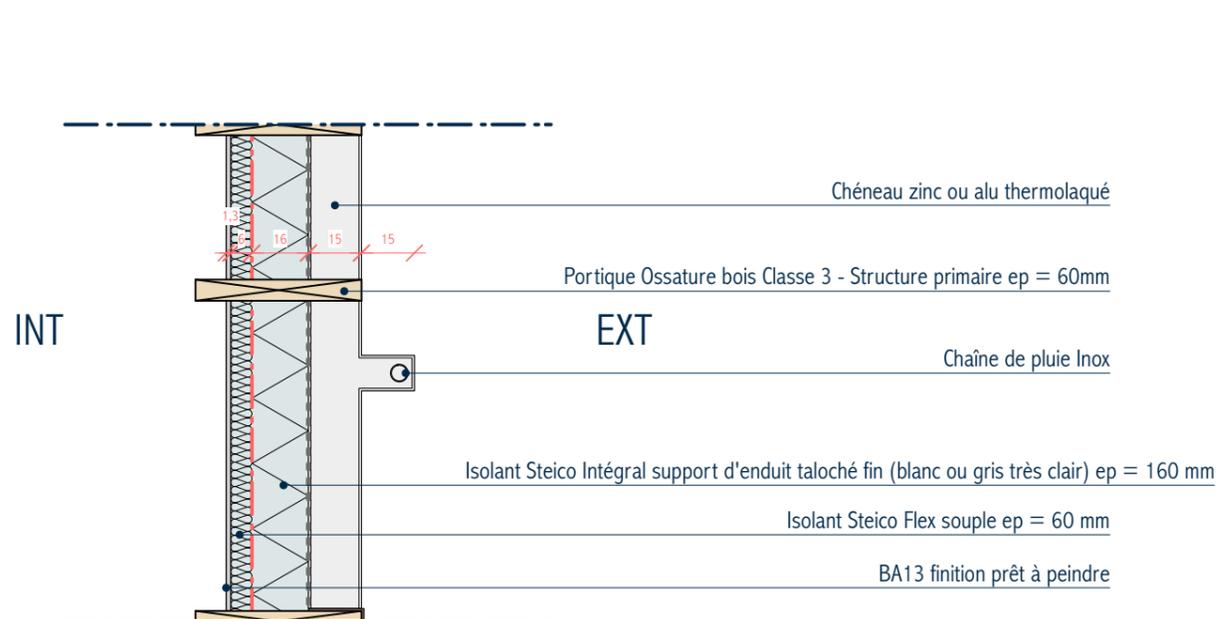

VUE EN PLAN

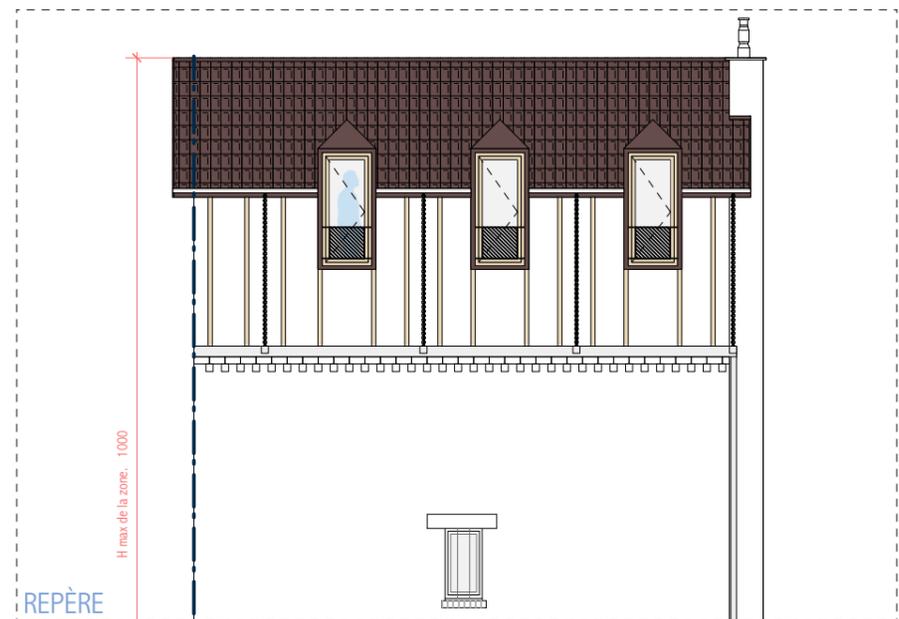

REPÈRE

PROJET

DÉTAILS DE PRINCIPE


REPÈRE B

210524_78GLA_PRO.vmx

mai 2021


Ech : 1/20e

07c

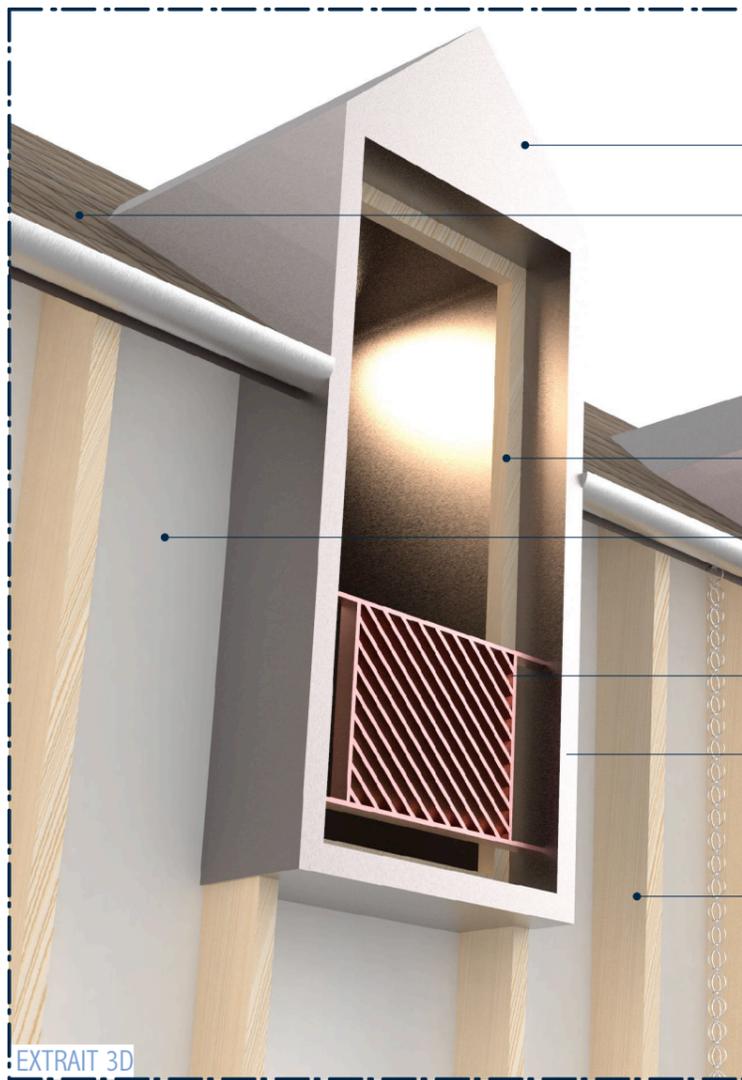


EXTRAIT 3D

- Lucarne zinc pigmento
- Tuile petit moule Côte Fleurie PV Terréal Brun
- Gouttière zinc Ø 160mm
- Menuiserie bois double vitrage $U_w \leq 1,50 \text{ W/m}^2\text{K}$ avec EA
- Isolant Steico Intégral support d'enduit taloché fin (blanc ou gris très clair) ep = 160 mm
- Garde corps alu thermolaqué rouge idem persienne existante
- Retour sur ossature zinc pigmento brun
- Portique Ossature bois Classe 3 - Structure primaire ep = 60mm
- Chaîne de pluie Inox
- Barbacane sur mesure zinc ou alu thermolaqué
- Chéneau zinc ou alu thermolaqué
- Support chéneau brique

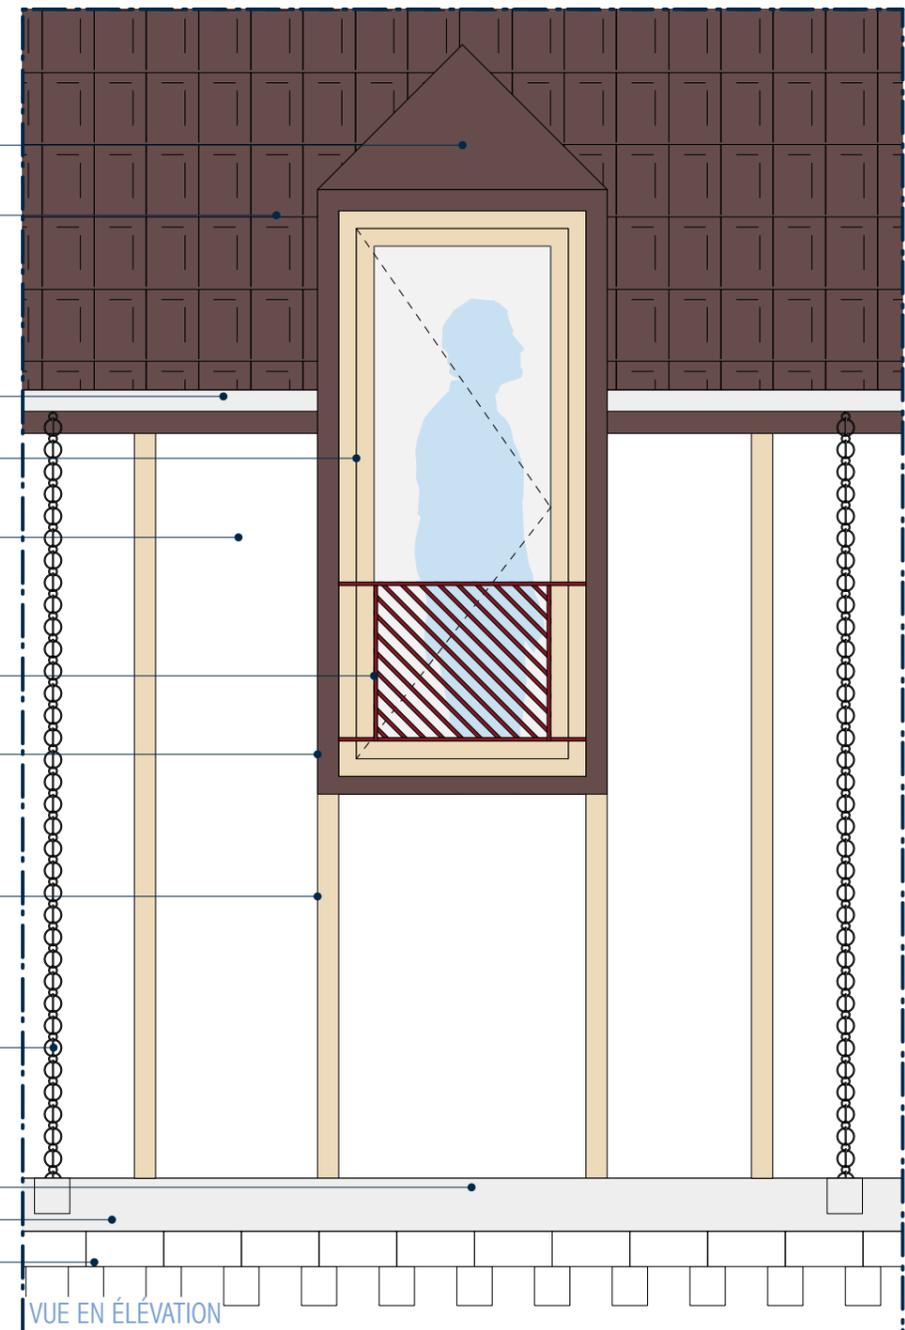


VUE EN ÉLEVATION

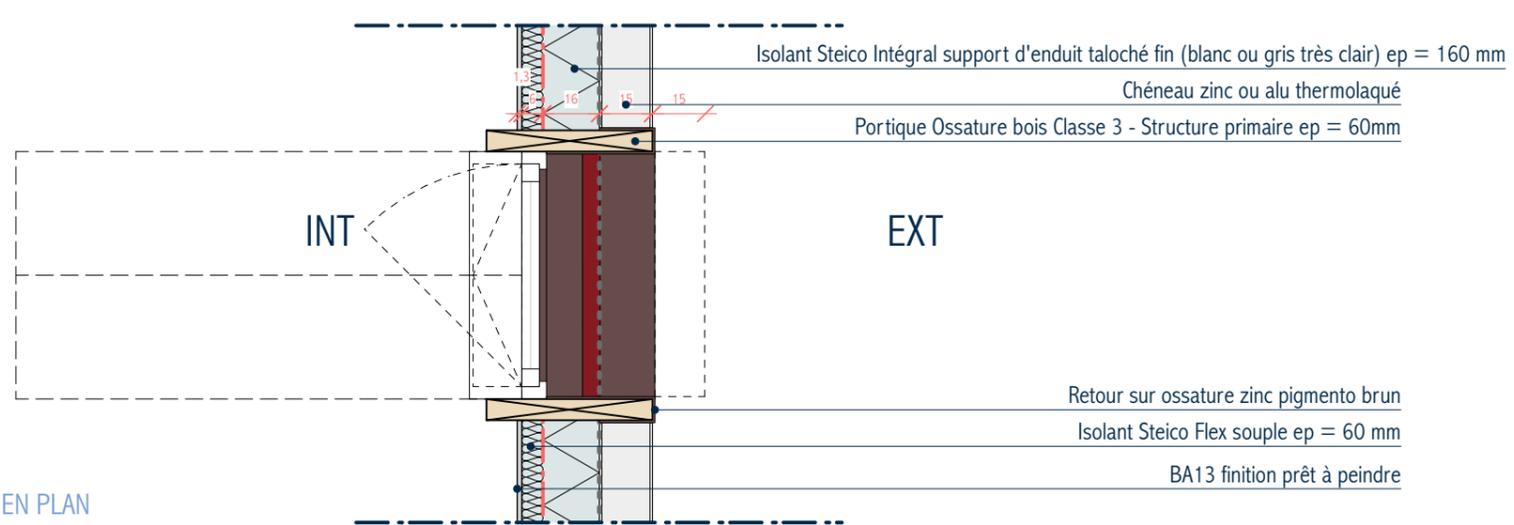

VUE EN PLAN

- Isolant Steico Intégral support d'enduit taloché fin (blanc ou gris très clair) ep = 160 mm
- Chéneau zinc ou alu thermolaqué
- Portique Ossature bois Classe 3 - Structure primaire ep = 60mm
- INT
- EXT
- Retour sur ossature zinc pigmento brun
- Isolant Steico Flex souple ep = 60 mm
- BA13 finition prêt à peindre

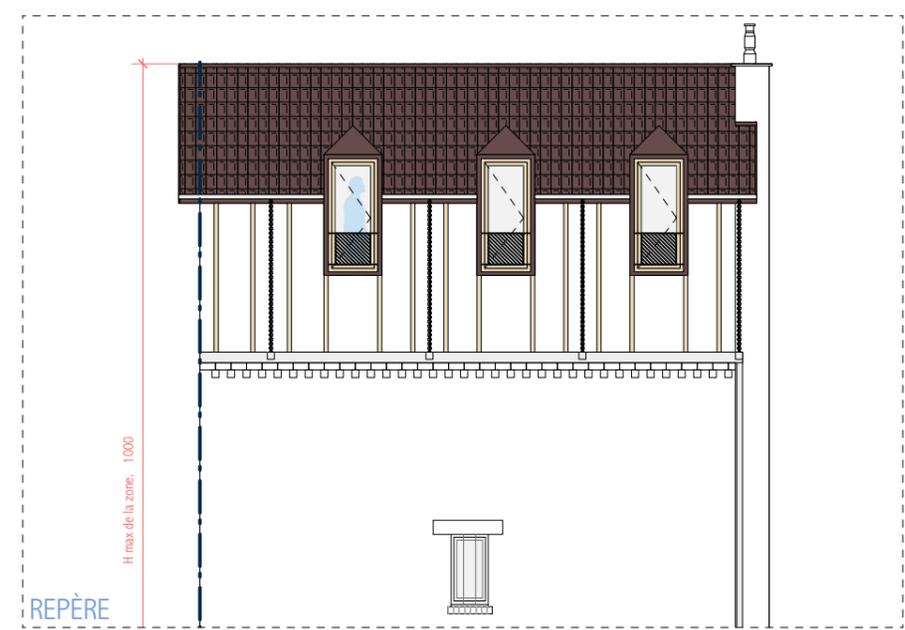

REPÈRE

H max de la zone : 1000

PROJET

DÉTAILS DE
PRINCIPE

REPÈRE C

210524_78GLA_PRO.vmx

mai 2021

Ech : 1/20e

07d

