

Maîtrise d'ouvrage:
SCI ROP




Projet:
Résidence principale - 29 Rue de Bonne 05 000 Gap


14/05
2020

AVP

PLAN MASSE


échelle
1/500°

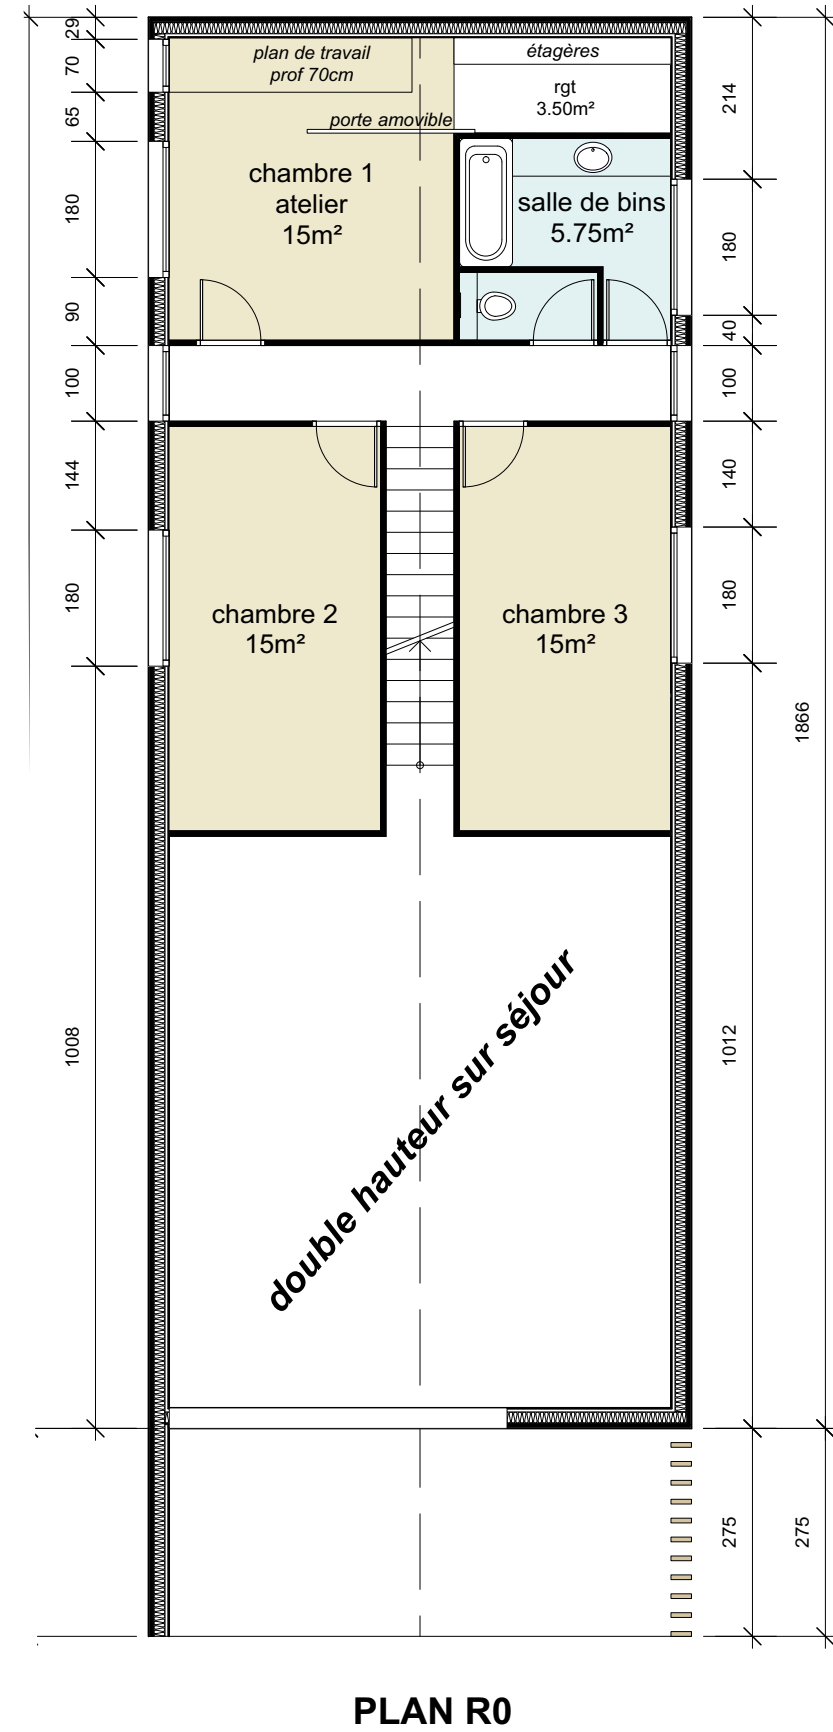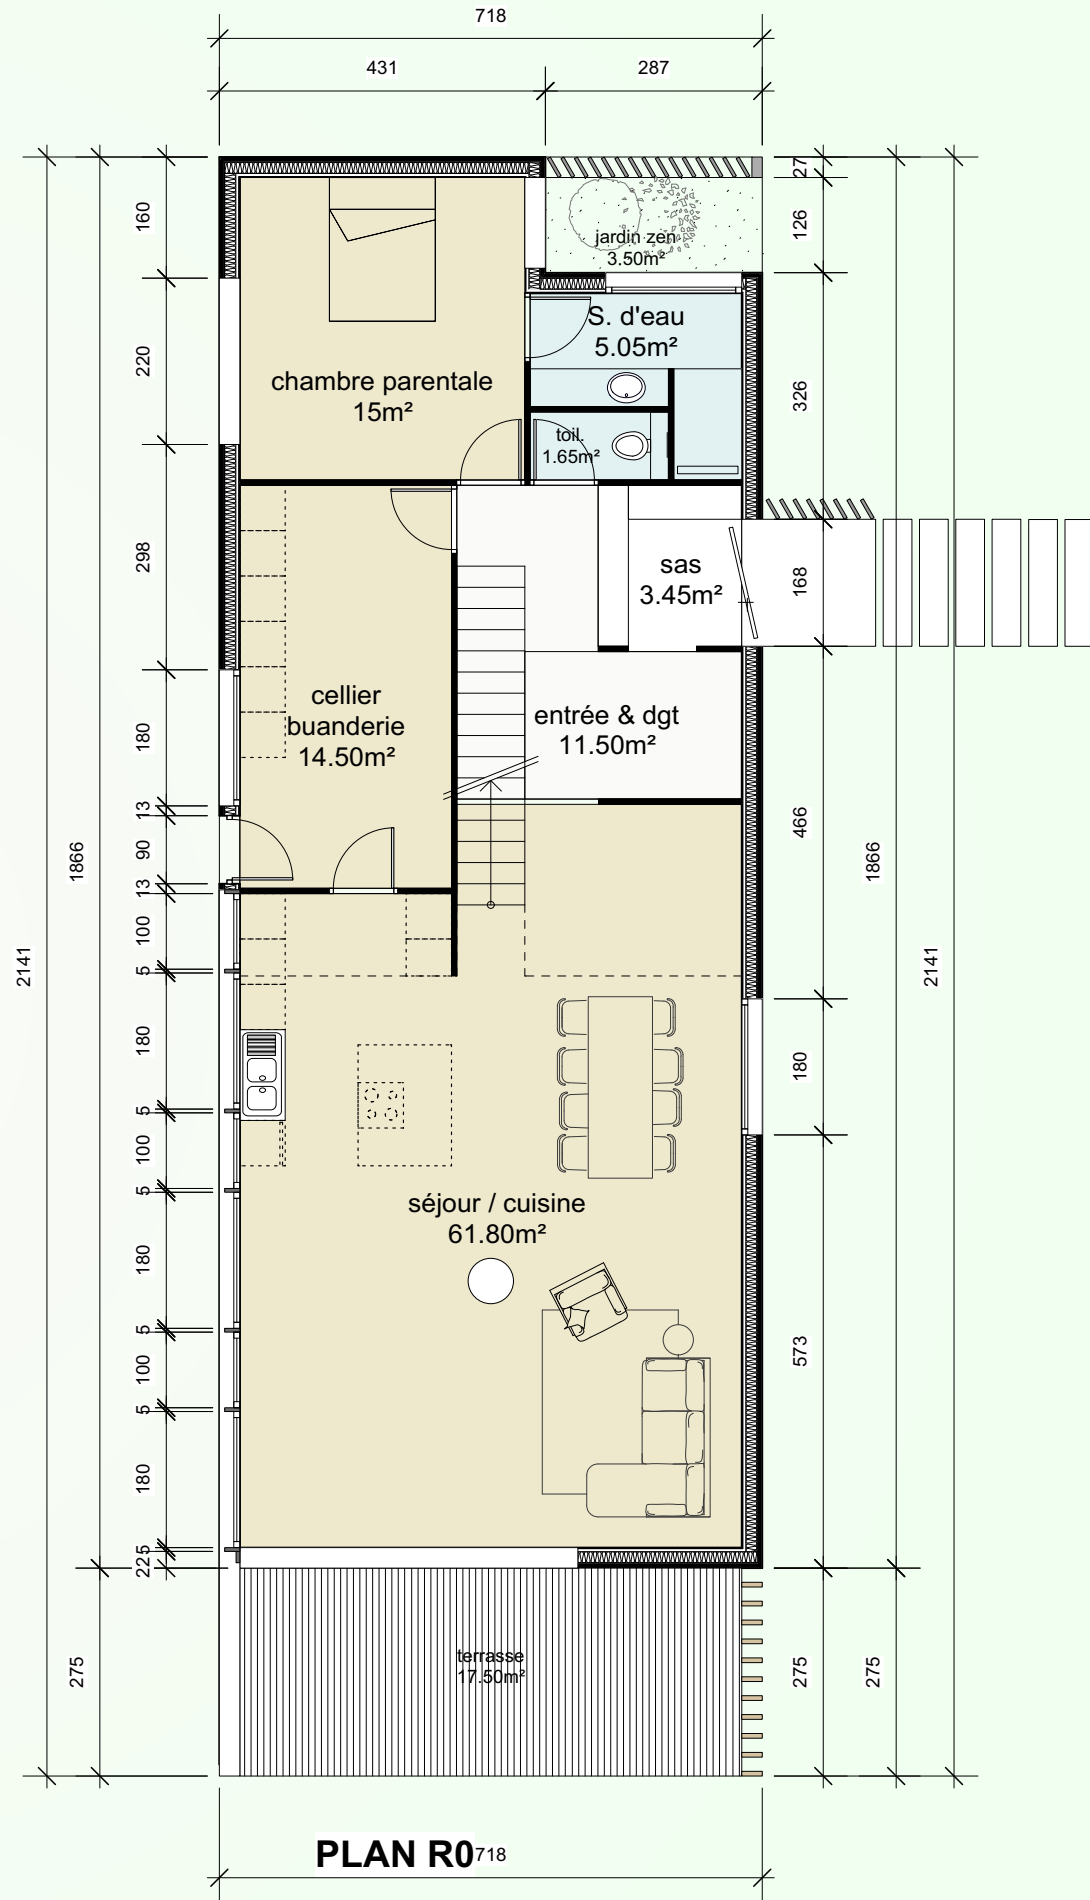
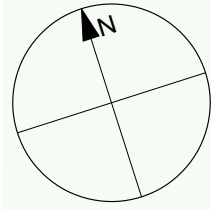



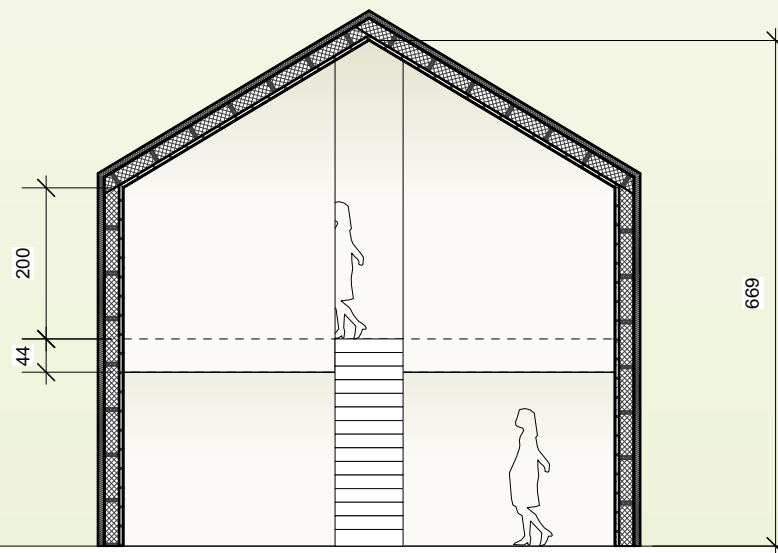







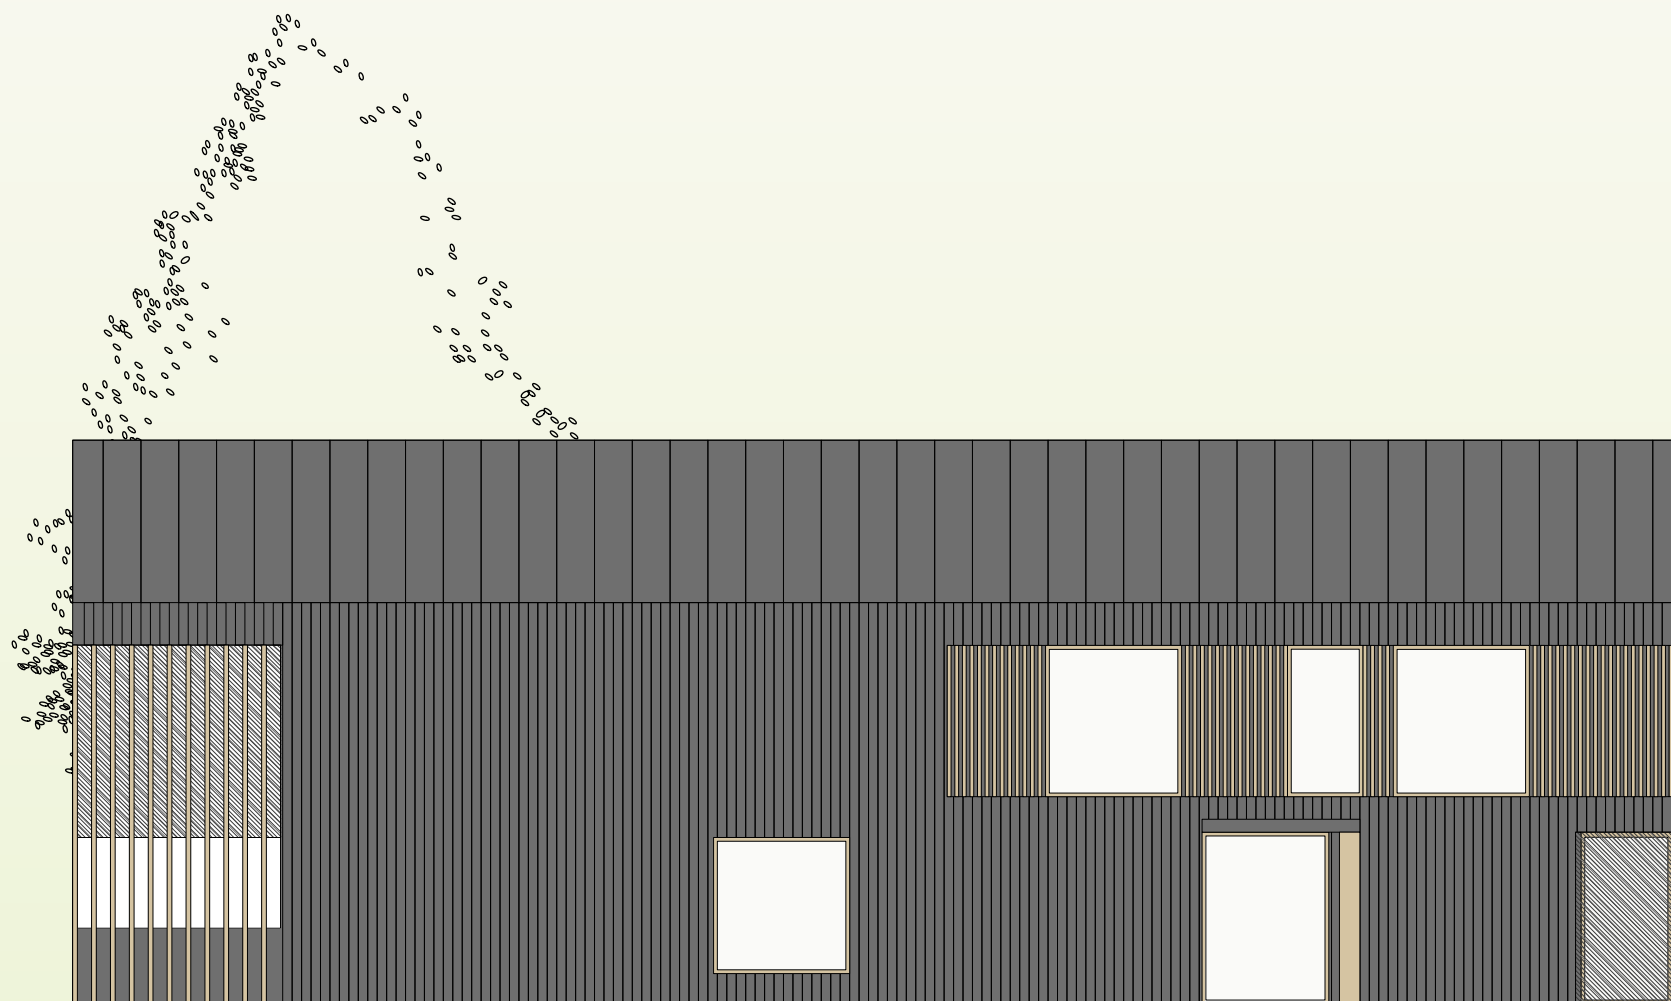

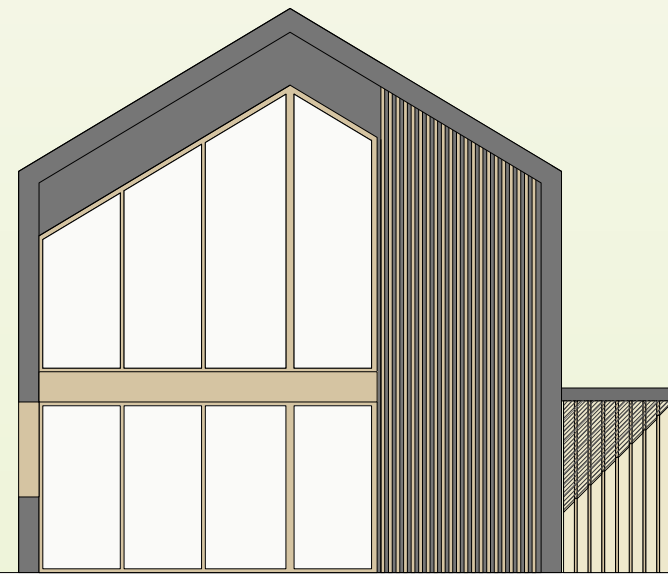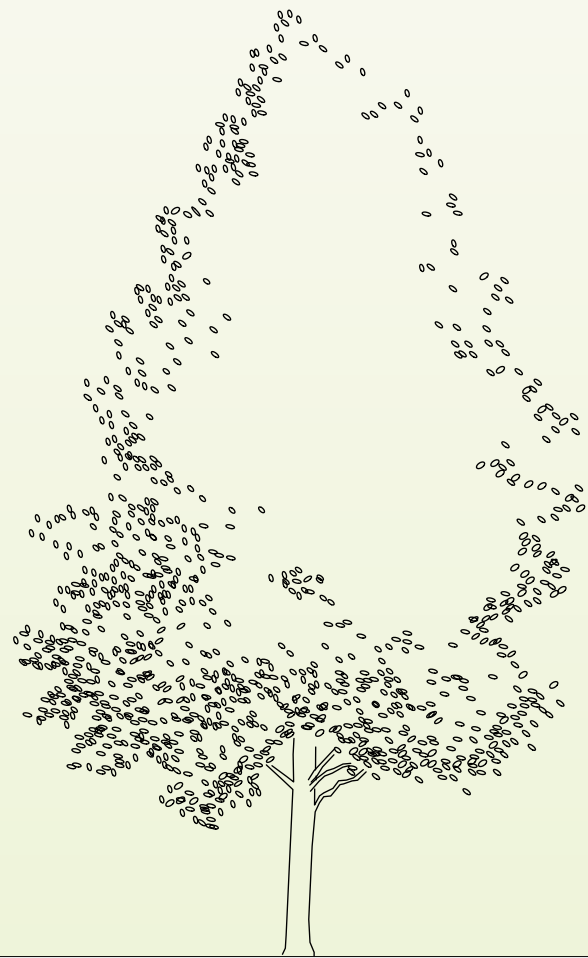


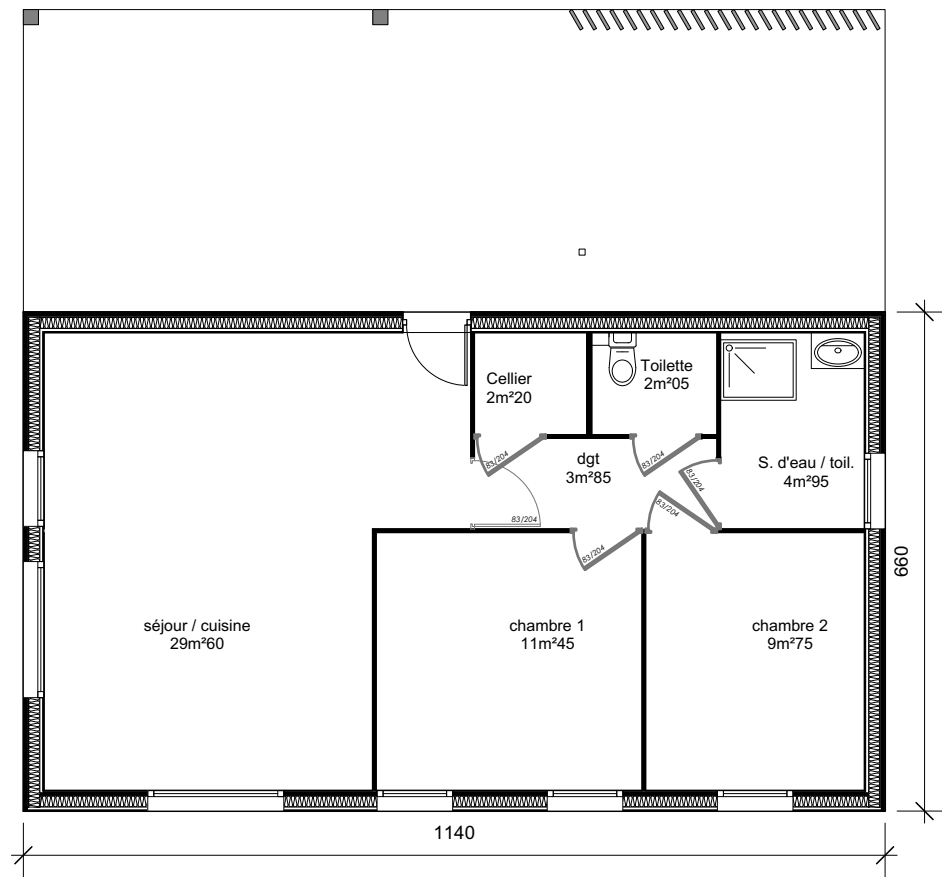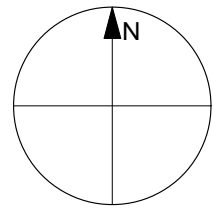


PLAN R0

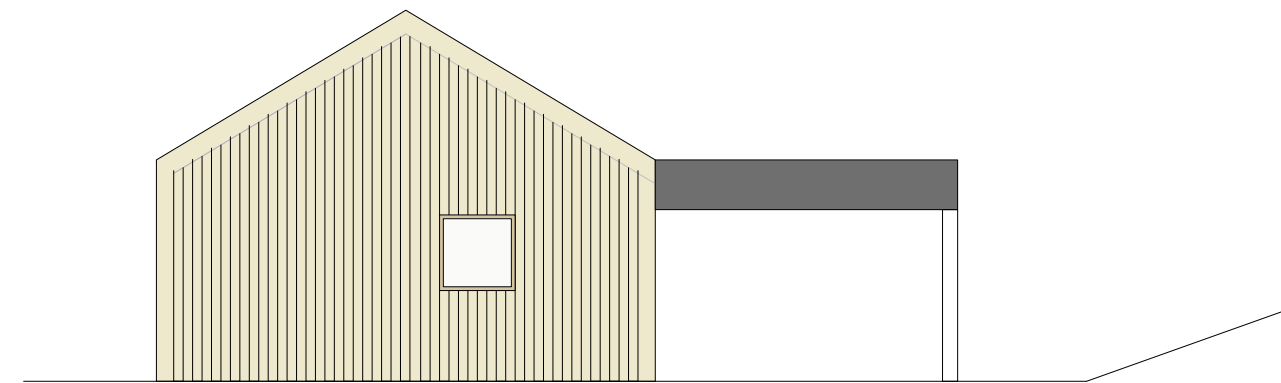


façade EST

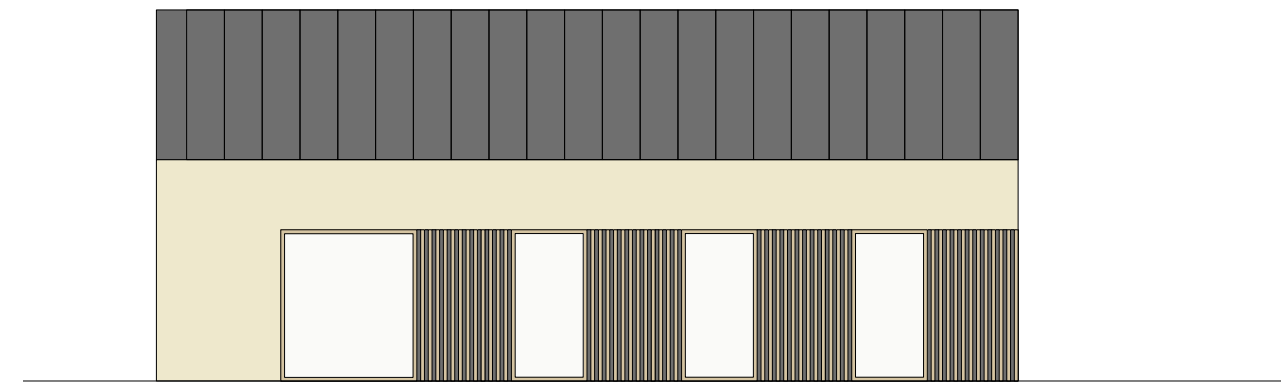

façade SUD


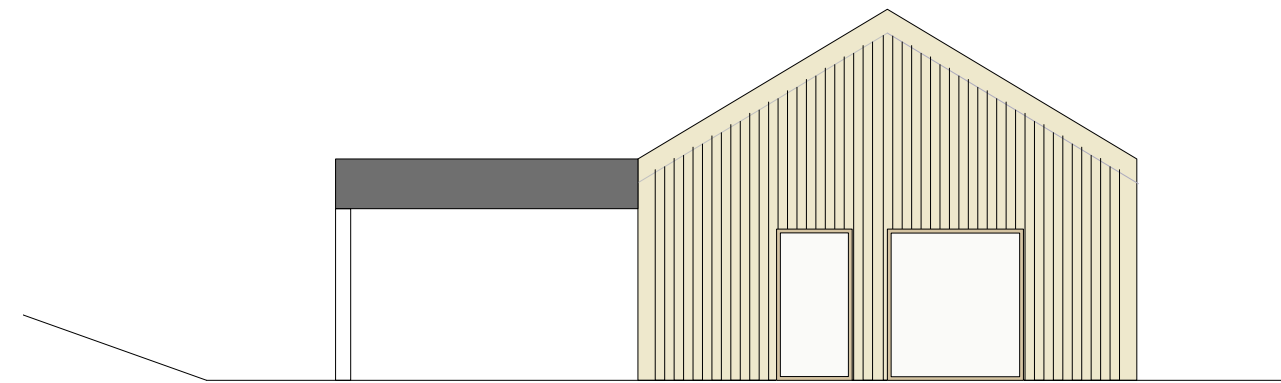


façade OUEST

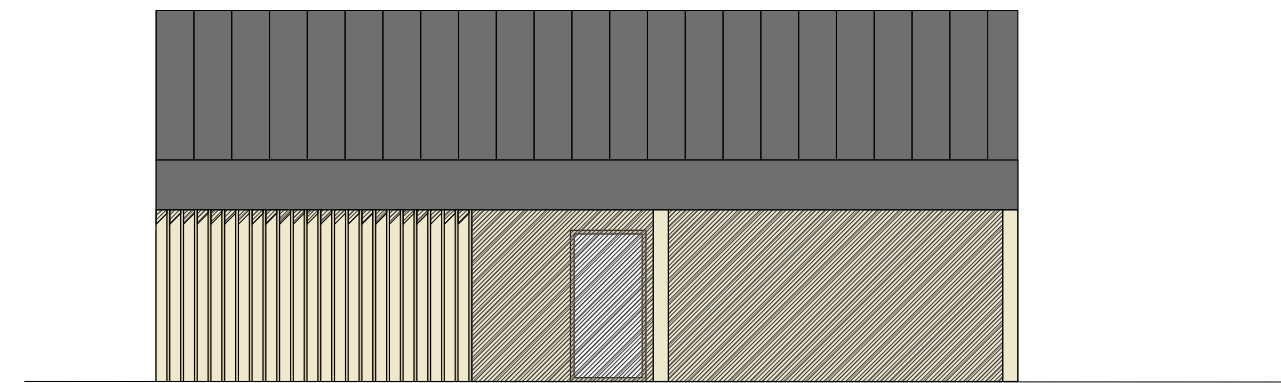

façade NORD



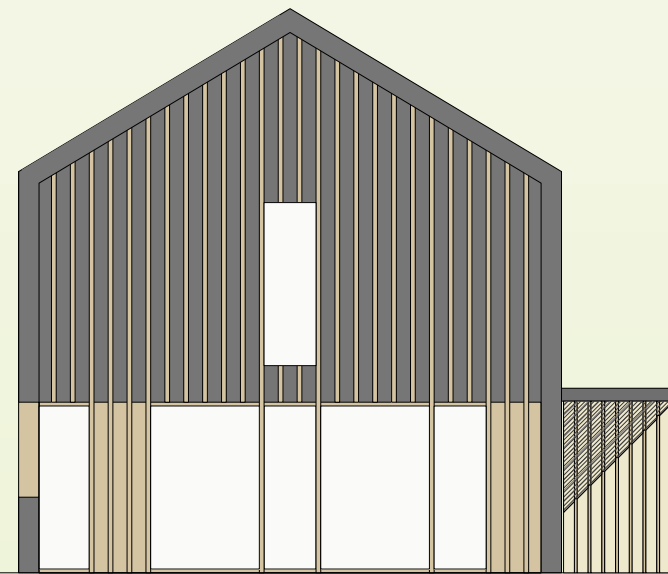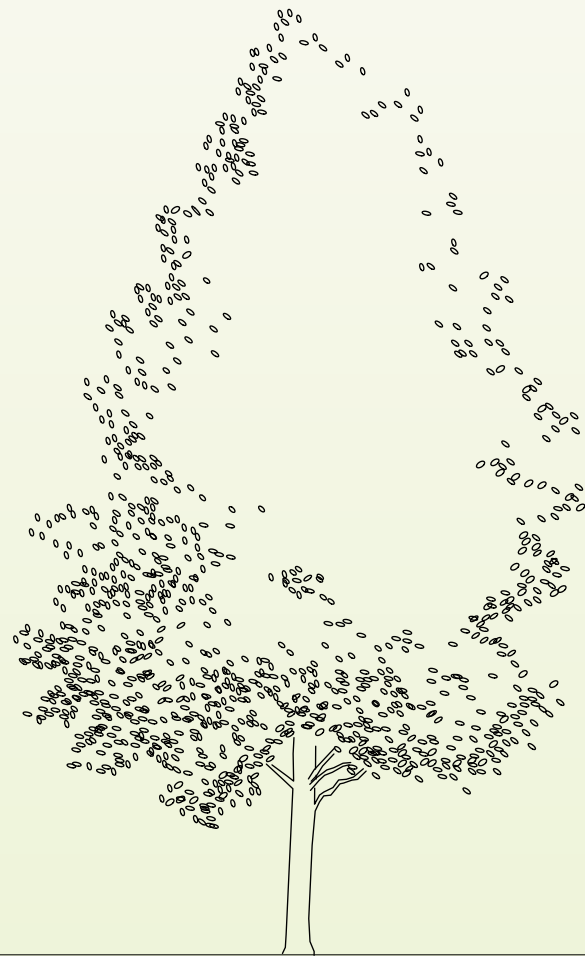

PROPOSITION 1



Maîtrise d'ouvrage:
SCI ROP



Projet:
Résidence principale - 29 Rue de Bonne 05 000 Gap

14/05
2020

AVP

échelle
1/100°

FACADE SUD

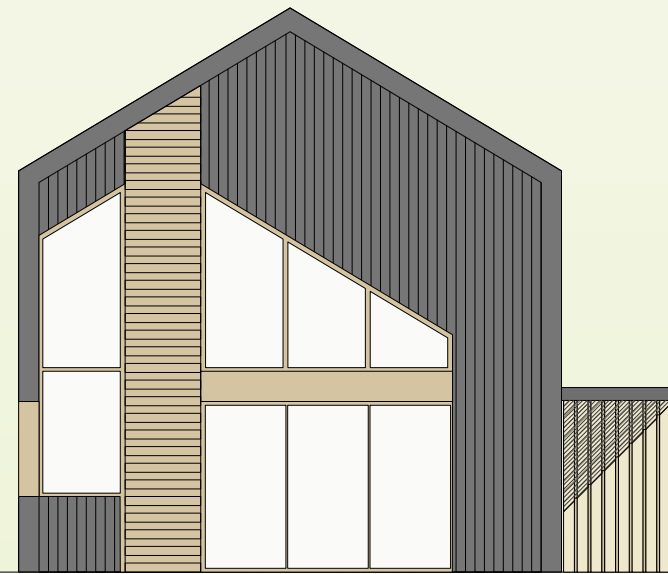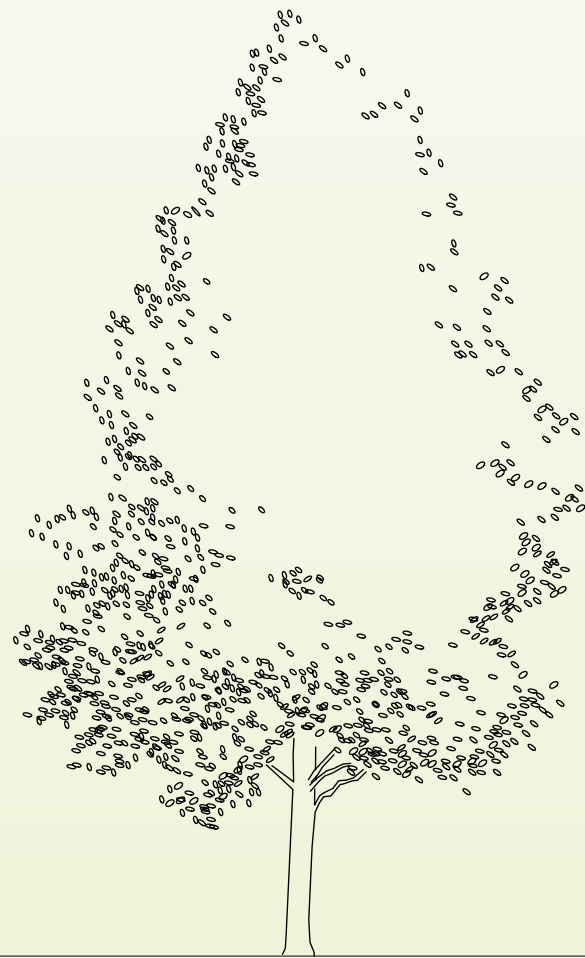

PROPOSITION 2



Maîtrise d'ouvrage:
SCI ROP

Projet:
Résidence principale - 29 Rue de Bonne 05 000 Gap

14/05
2020



AVP

échelle
1/100°


FACADE SUD



PROPOSITION 3

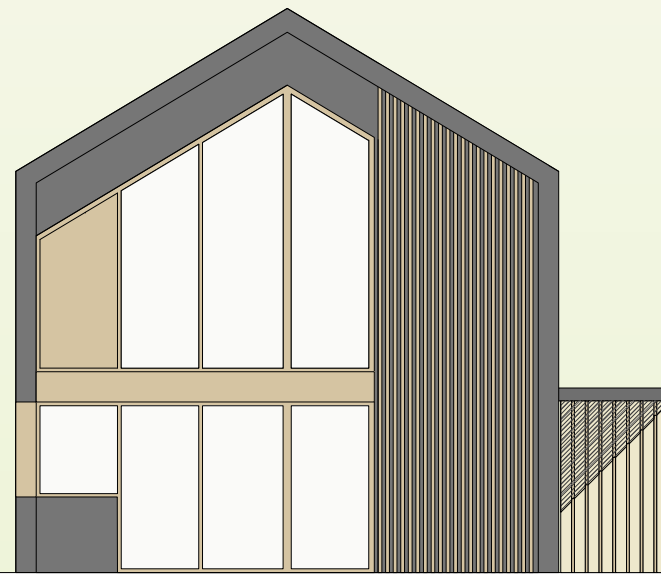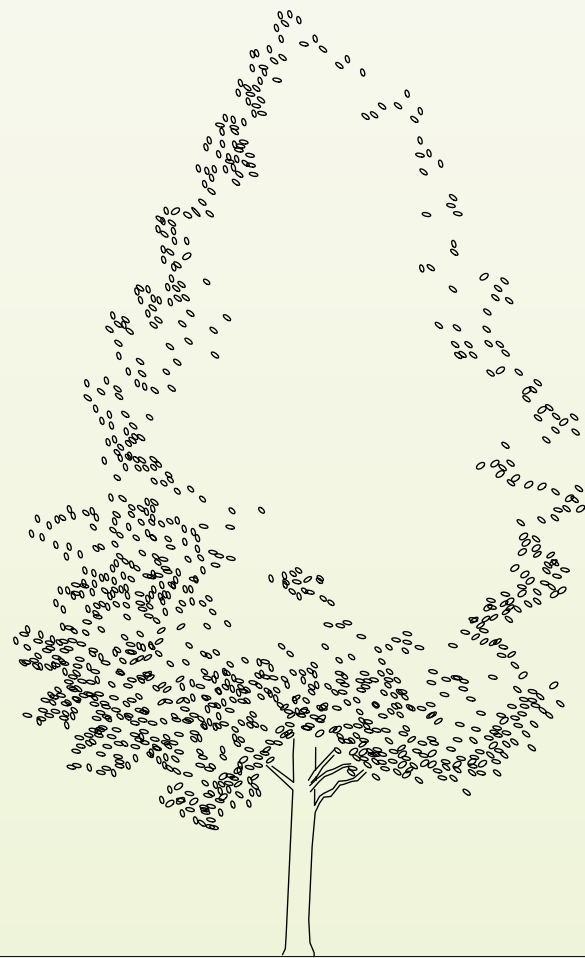

PROPOSITION 4

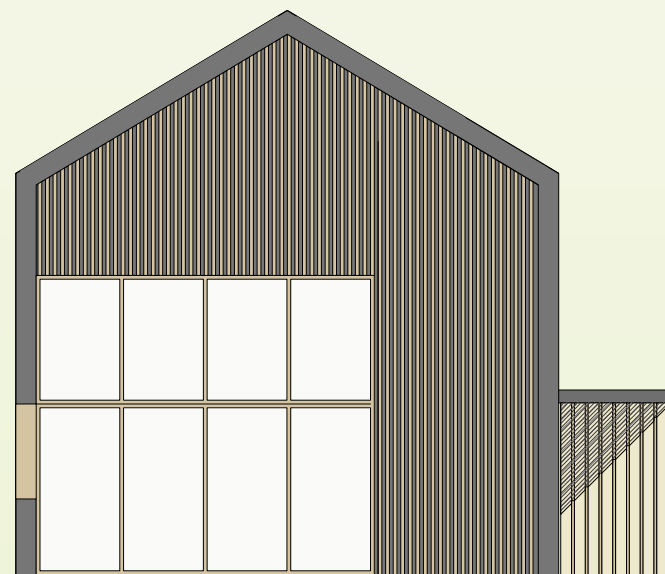

PROPOSITION 5



Maîtrise d'ouvrage:
SCI ROP

Projet:
Résidence principale - 29 Rue de Bonne 05 000 Gap

14/05
2020

AVP

échelle
1/100°

FACADE SUD



PROPOSITION 6



Maîtrise d'ouvrage:
SCI ROP



Projet:
Résidence principale - 29 Rue de Bonne 05 000 Gap

14/05
2020



AVP

échelle
1/100°

FACADE SUD

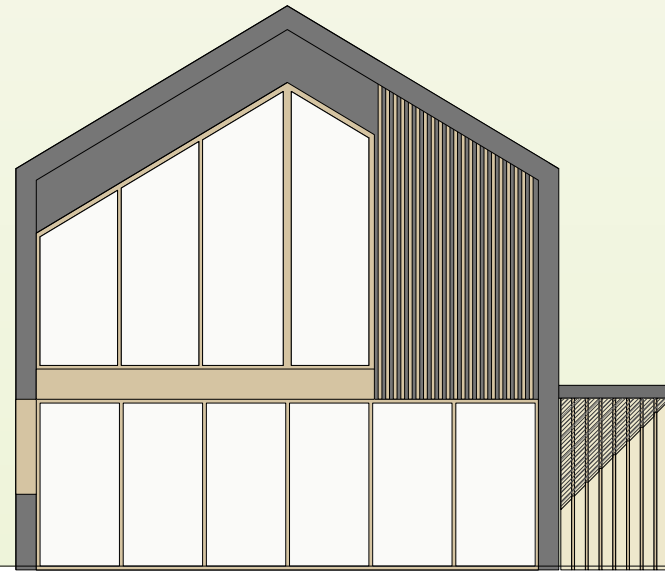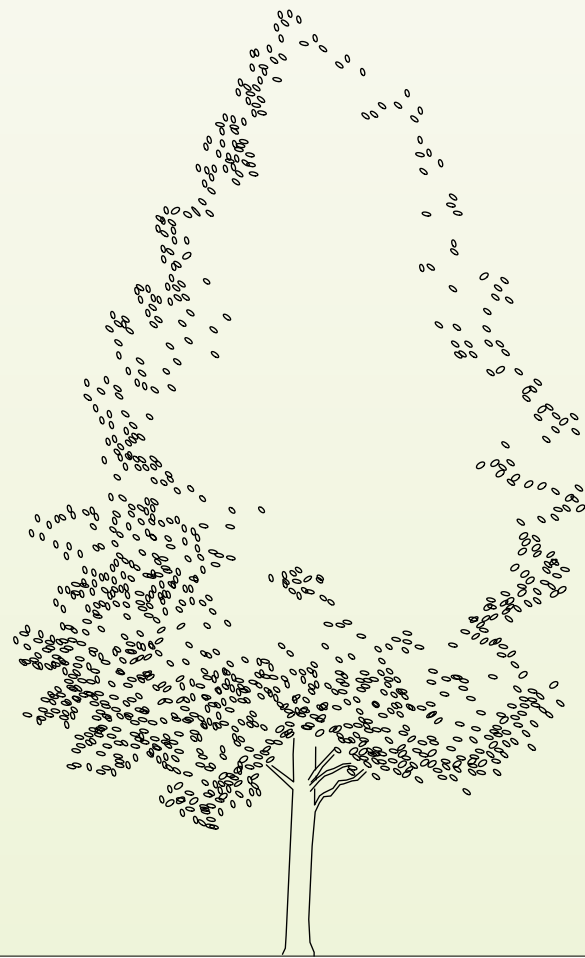

PROPOSITION 7

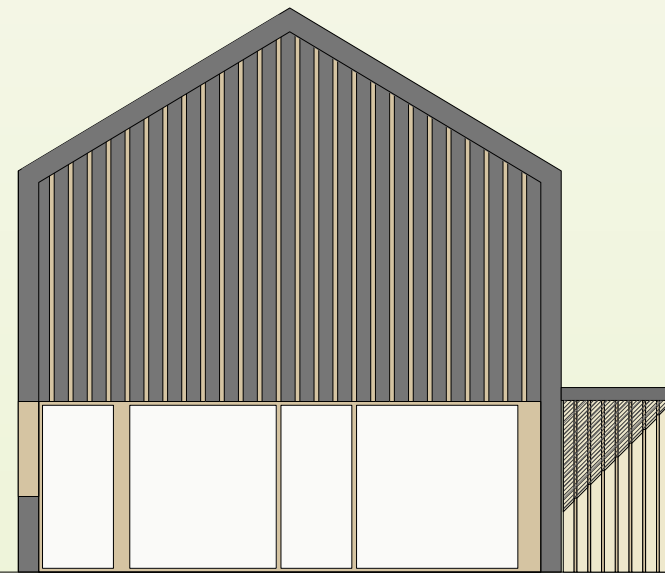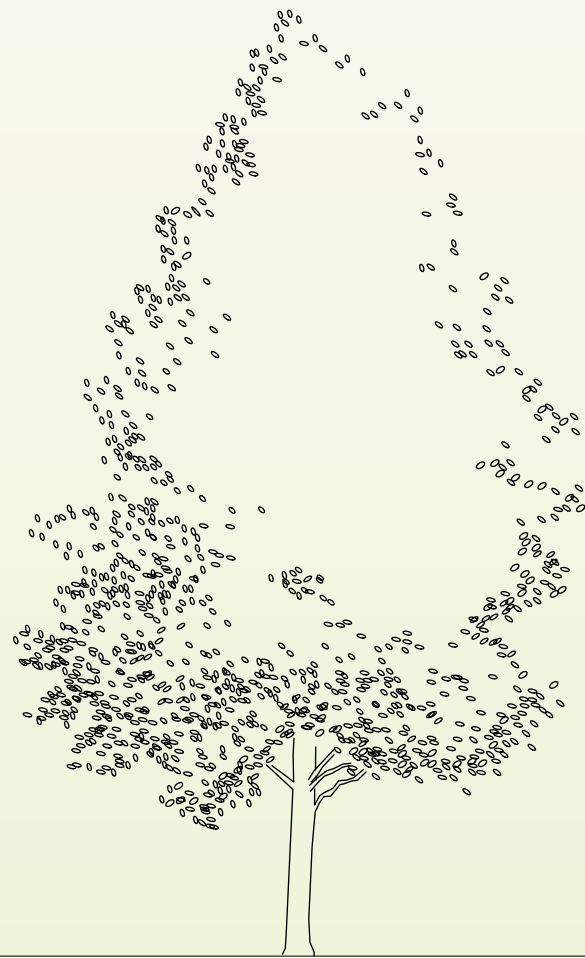

PROPOSITION 8