


RESTAURANT SCOLAIRE  
P. & M. CURIE . COUPE DE PRINCIPE E-E

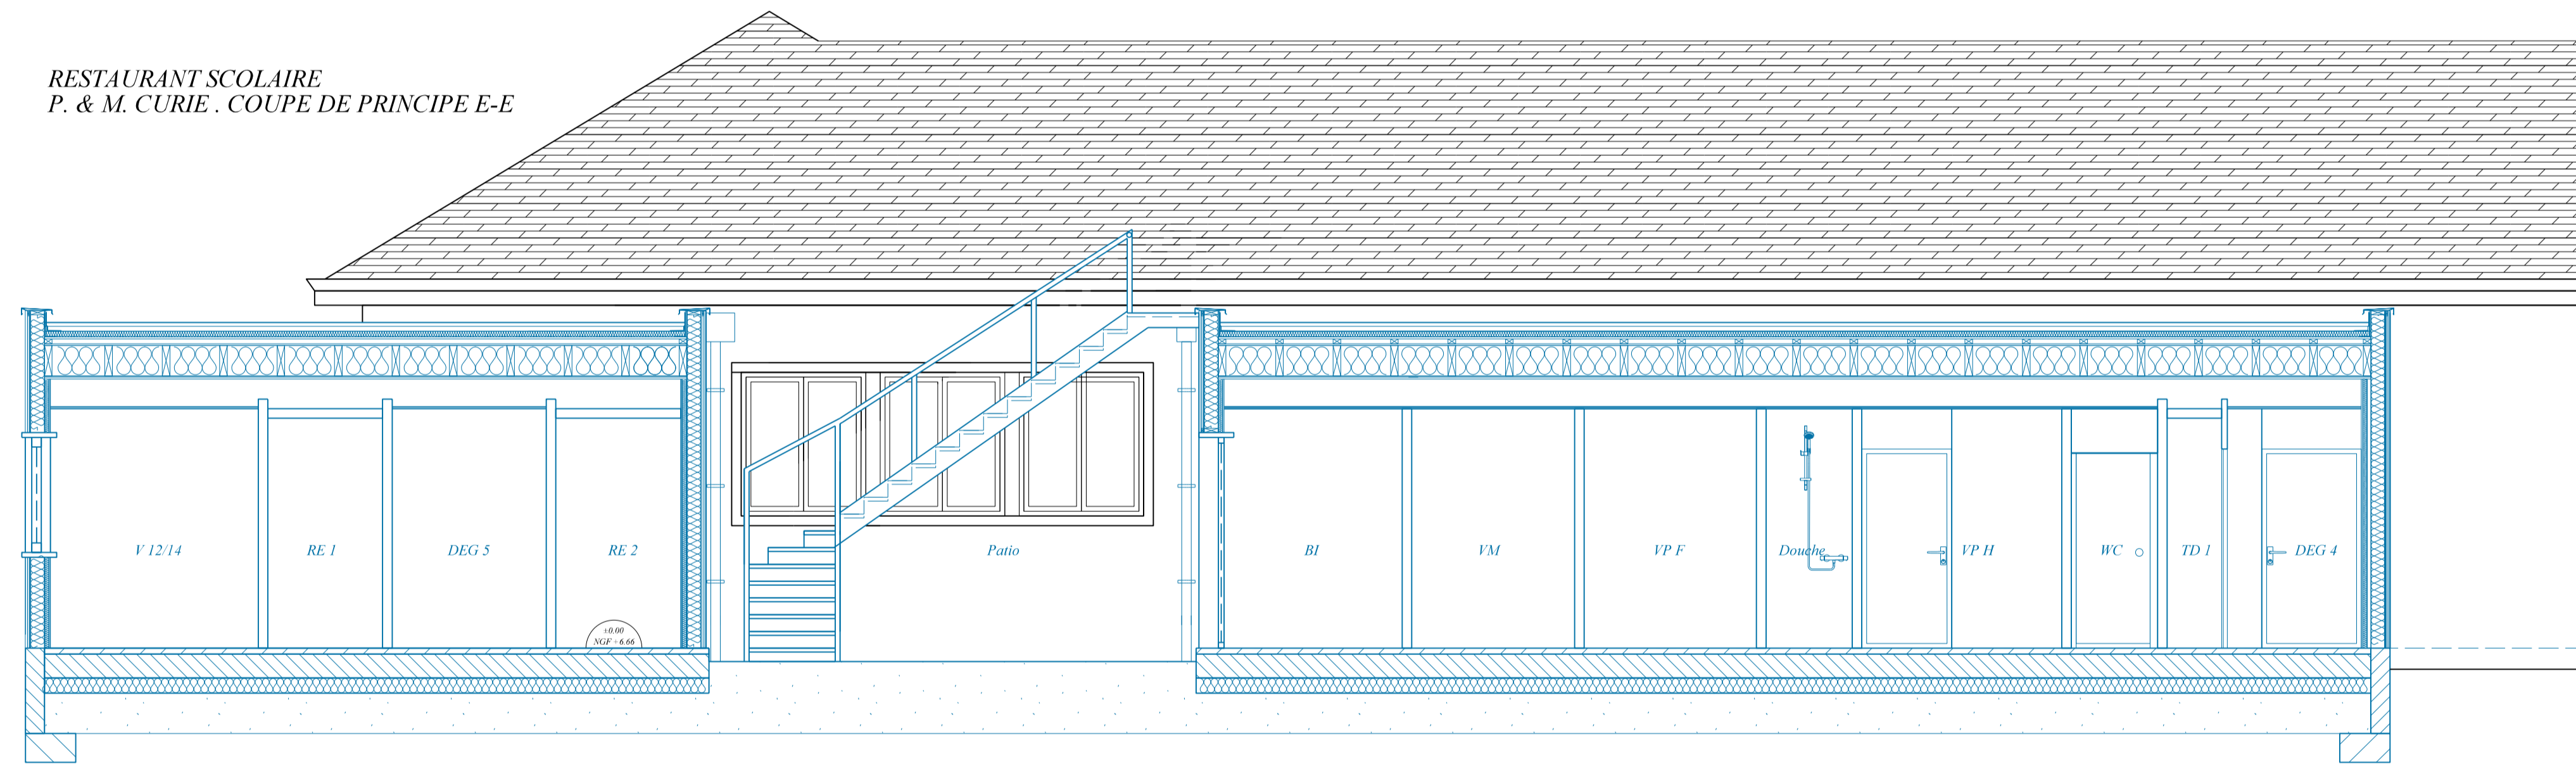


LEGENDE  
 — à déposer ou à démolir  
 — à poser ou à créer  
 — Existant à conserver

VILLE DE  
SAINT-NAZAIRE  
DIRECTION PATRIMOINE  
IMMOBILIER  
BUREAU D'ETUDES  
44606 SAINT-NAZAIRE CEDEX  
TEL. 02.40.00.49.97

GROUPE SCOLAIRE P&M CURIE

CONSTRUCTION  
D'UN RESTAURANT SCOLAIRE

PROJET  
COUPES DD - EE - FF

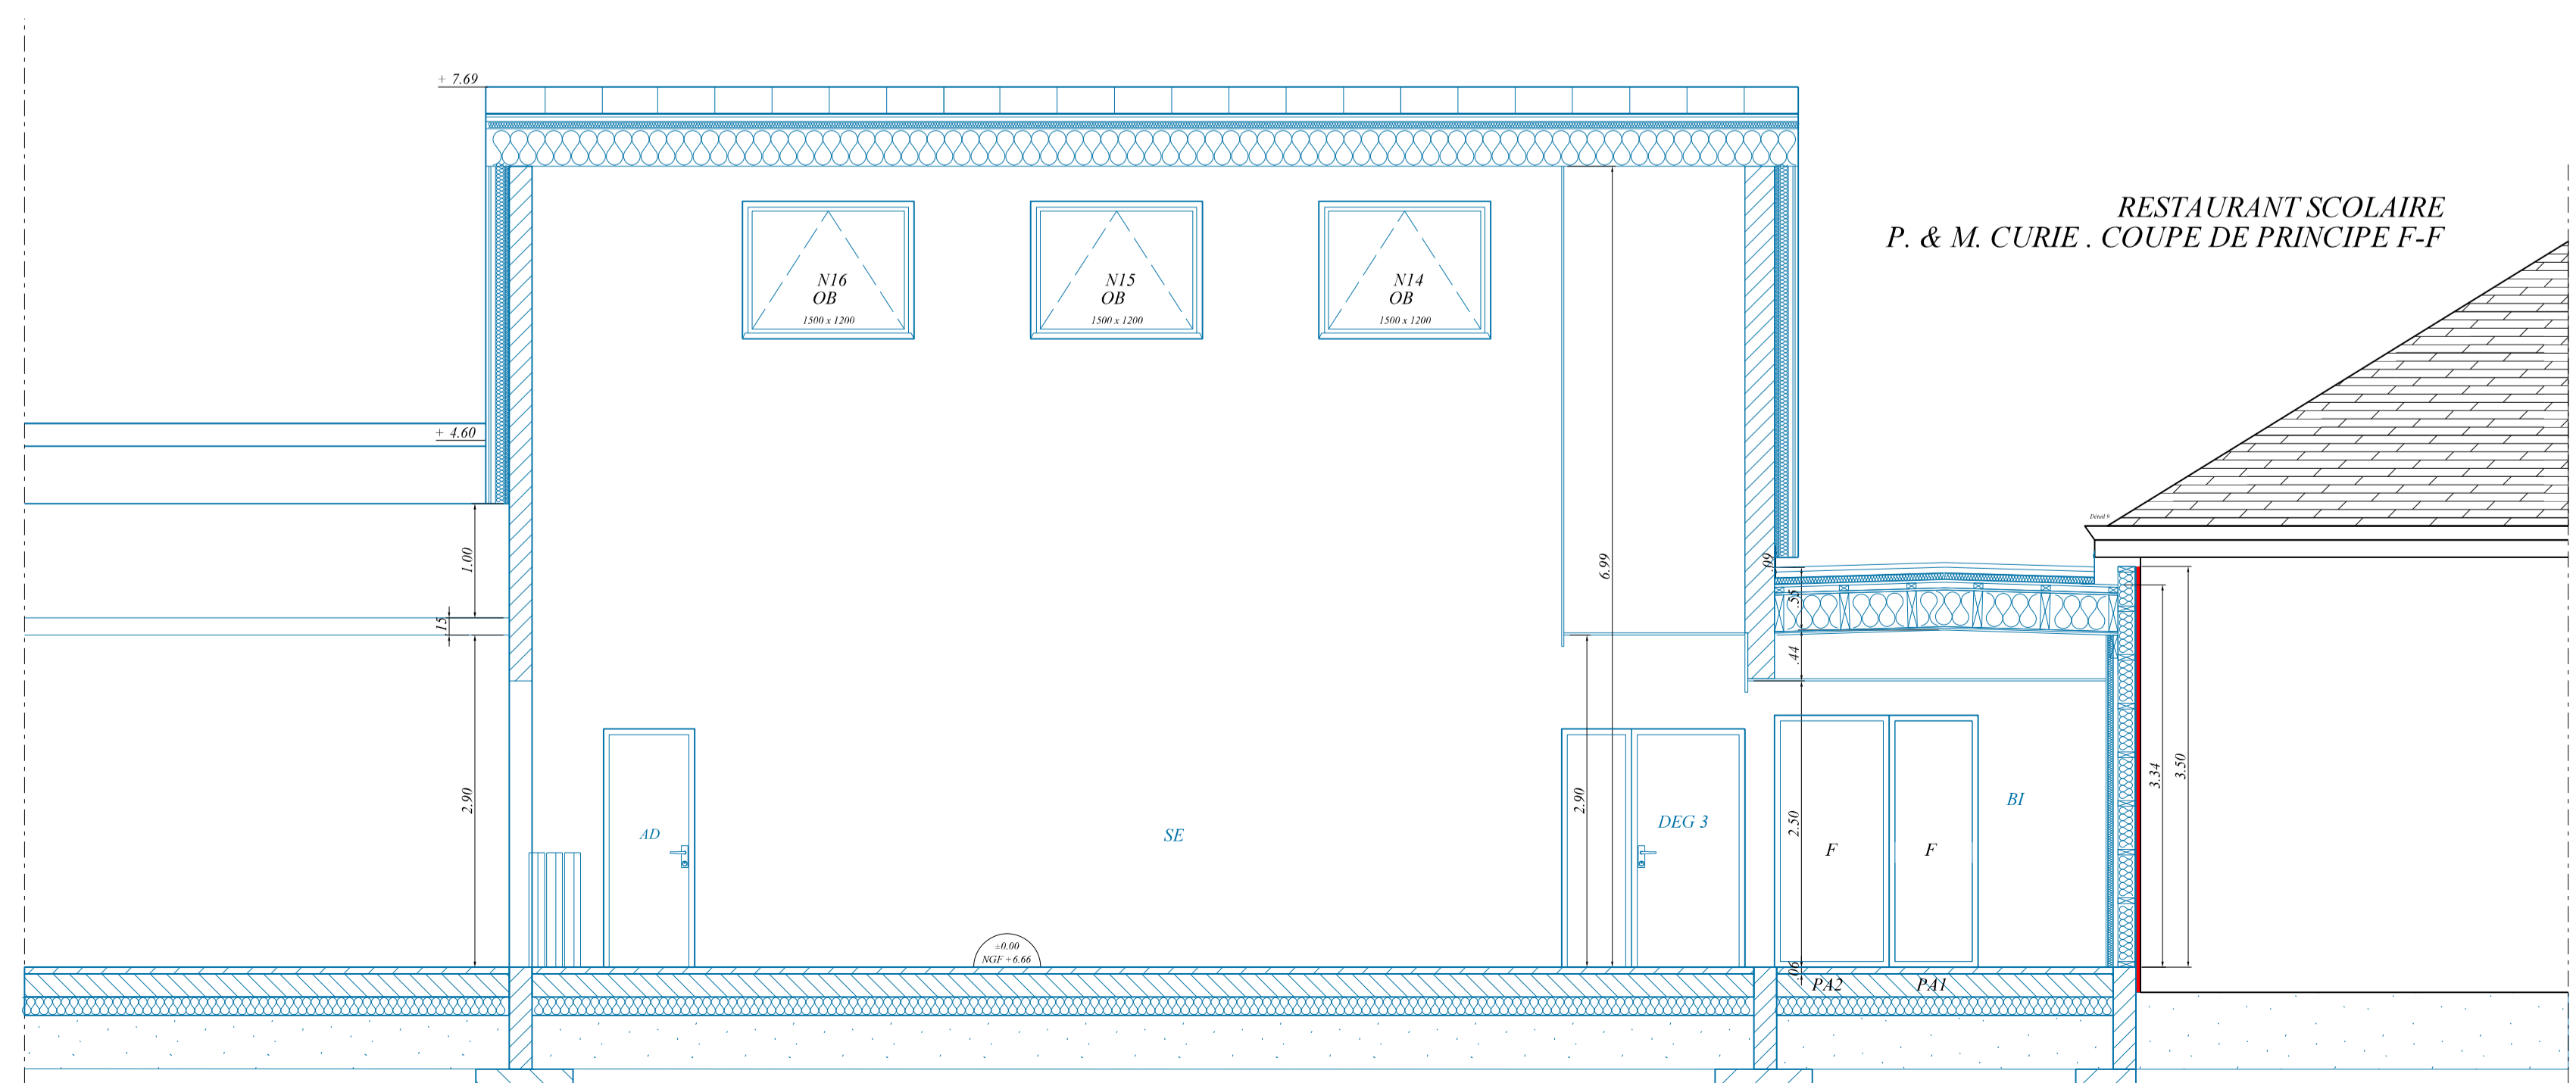

Le Dessinateur B.E.	: Mr. X. NOM	Indice	Date	Modifications
Le Technicien B.E.	: Mr. X. NOM		09.05.2019	Première édition
Le Responsable B.E.	: Mr. X. NOM			
Le Chargé d'Opération	: Mr. X. NOM			
Le Directeur Patrimoine immobilier	: Mr. X. NOM			
La Directrice Générale du Pôle développement Urbain et Habitat	: Mr. X. NOM			
		PLAN N° 14	ECHELLE 1/50	CODE PATRIBAT N° 0408