
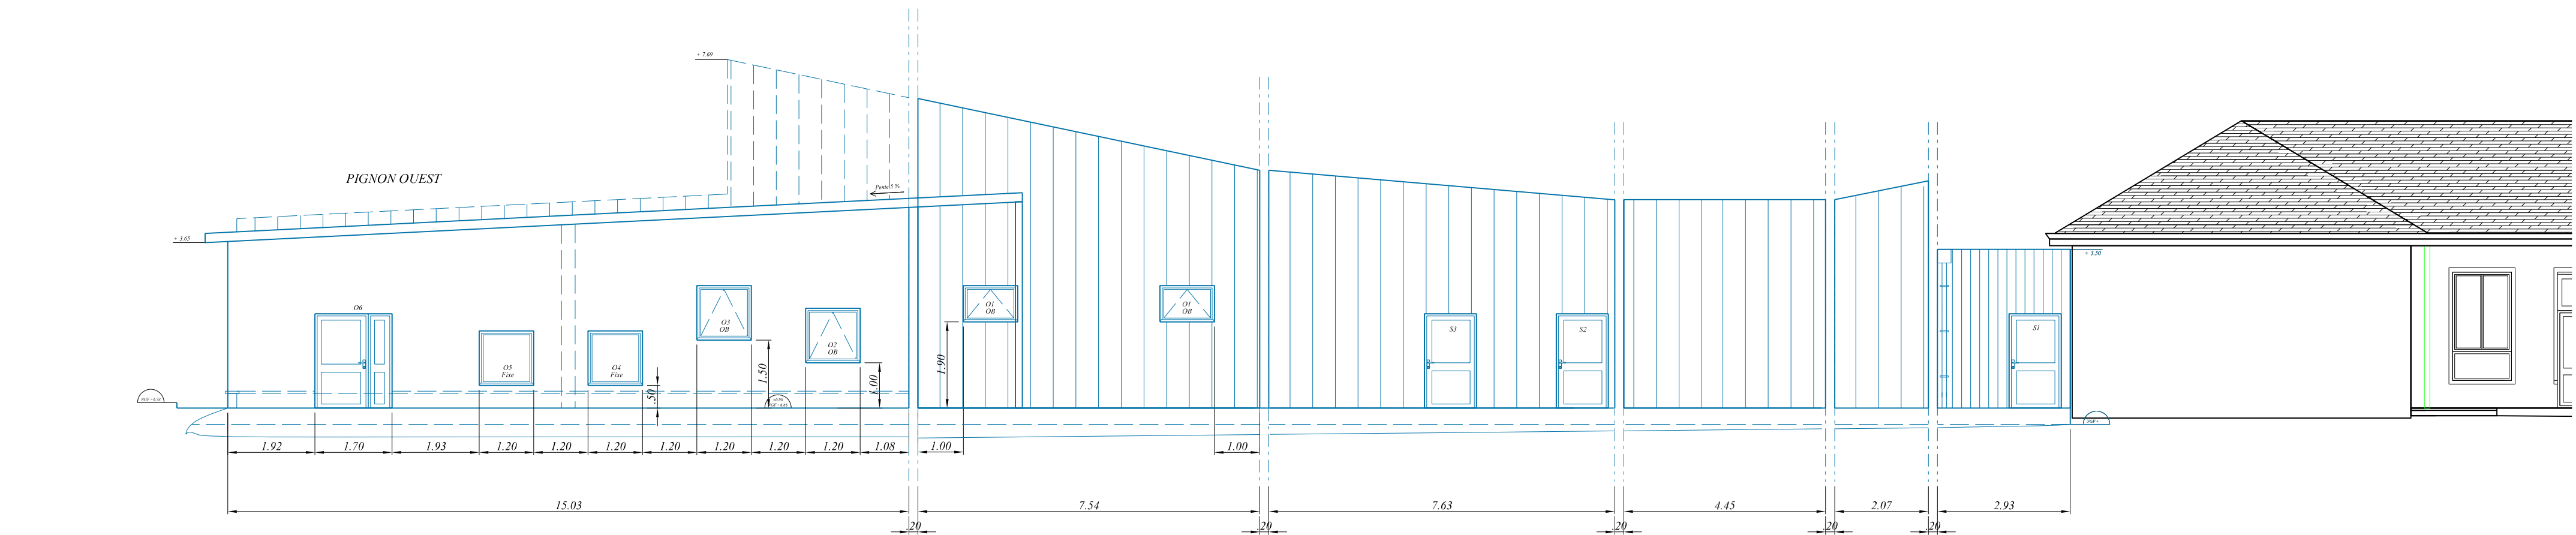


LEGENDE
 — à déposer ou à démolir
 — à poser ou à créer
 — Existant à conserver

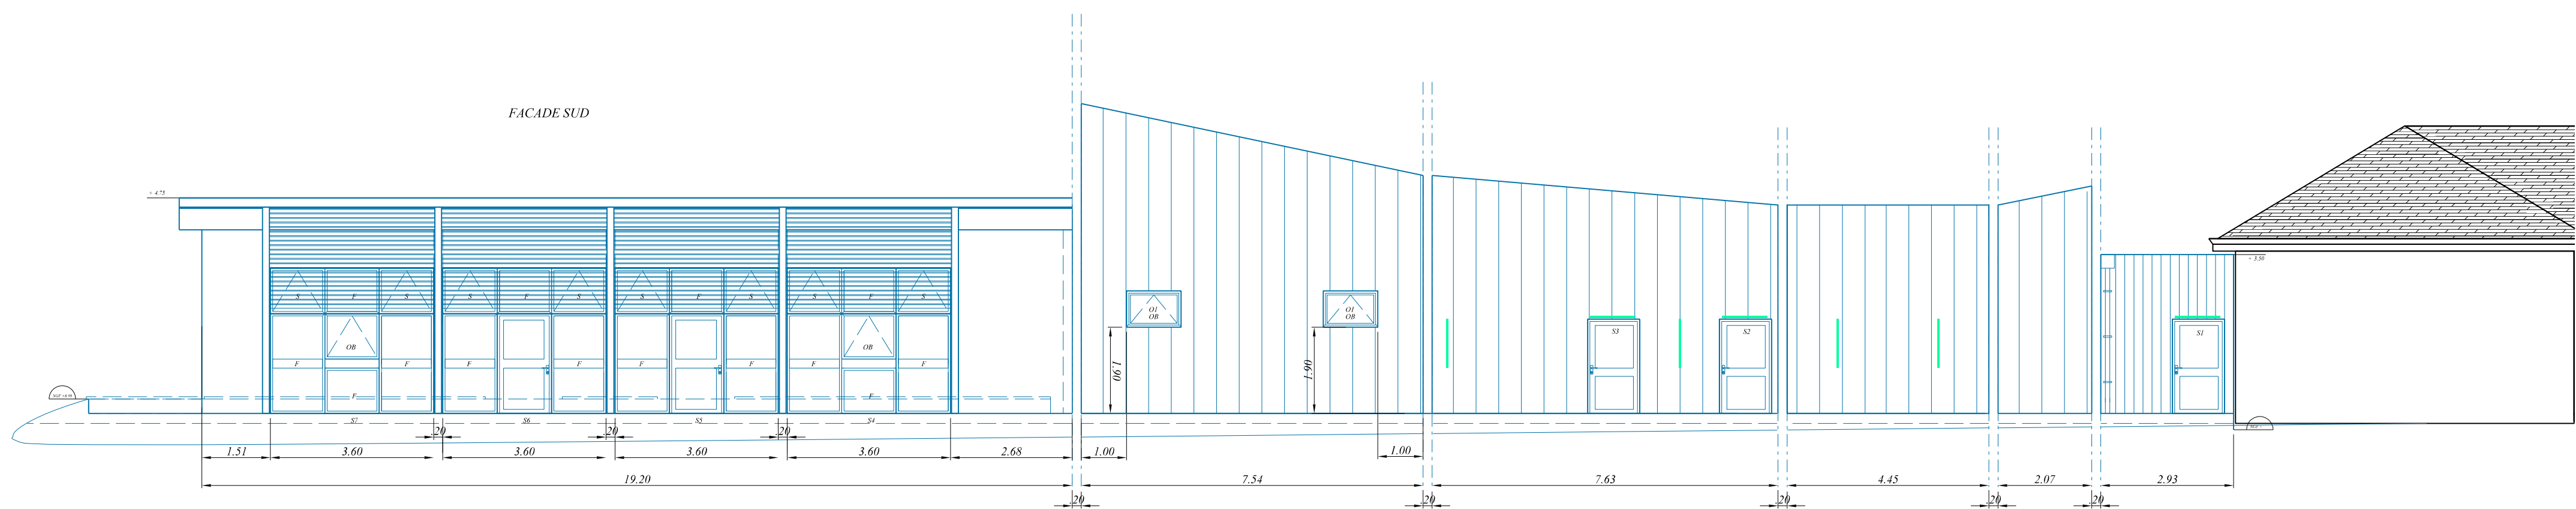

VILLE DE
 SAINT-NAZAIRE
 DIRECTION PATRIMOINE
 IMMOBILIER
 BUREAU D'ETUDES
 44606 SAINT-NAZAIRE CEDEX
 TEL.:02.40.00.49.97.

GRUPE SCOLAIRE P&M CURIE

CONSTRUCTION D'UN RESTAURANT SCOLAIRE

PROJET FACADES

Le Dessinateur B.E	: Mr X . NOM	Indice	Date	Modifications
Le Technicien B.E	: Mr X . NOM	A	09/05/2019	Première édition
Le Responsable B.E	: Mr X . NOM			
Le Chargé d'Opération	: Mr X . NOM			
Le Directeur Patrimoine immobilier	: Mr X . NOM			
La Directrice Générale du Pôle développement Urbain et Habitat	: Mr X . NOM	PLAN N° 15	ECHELLE 1/100	CODE PATRIBAT N° 0408