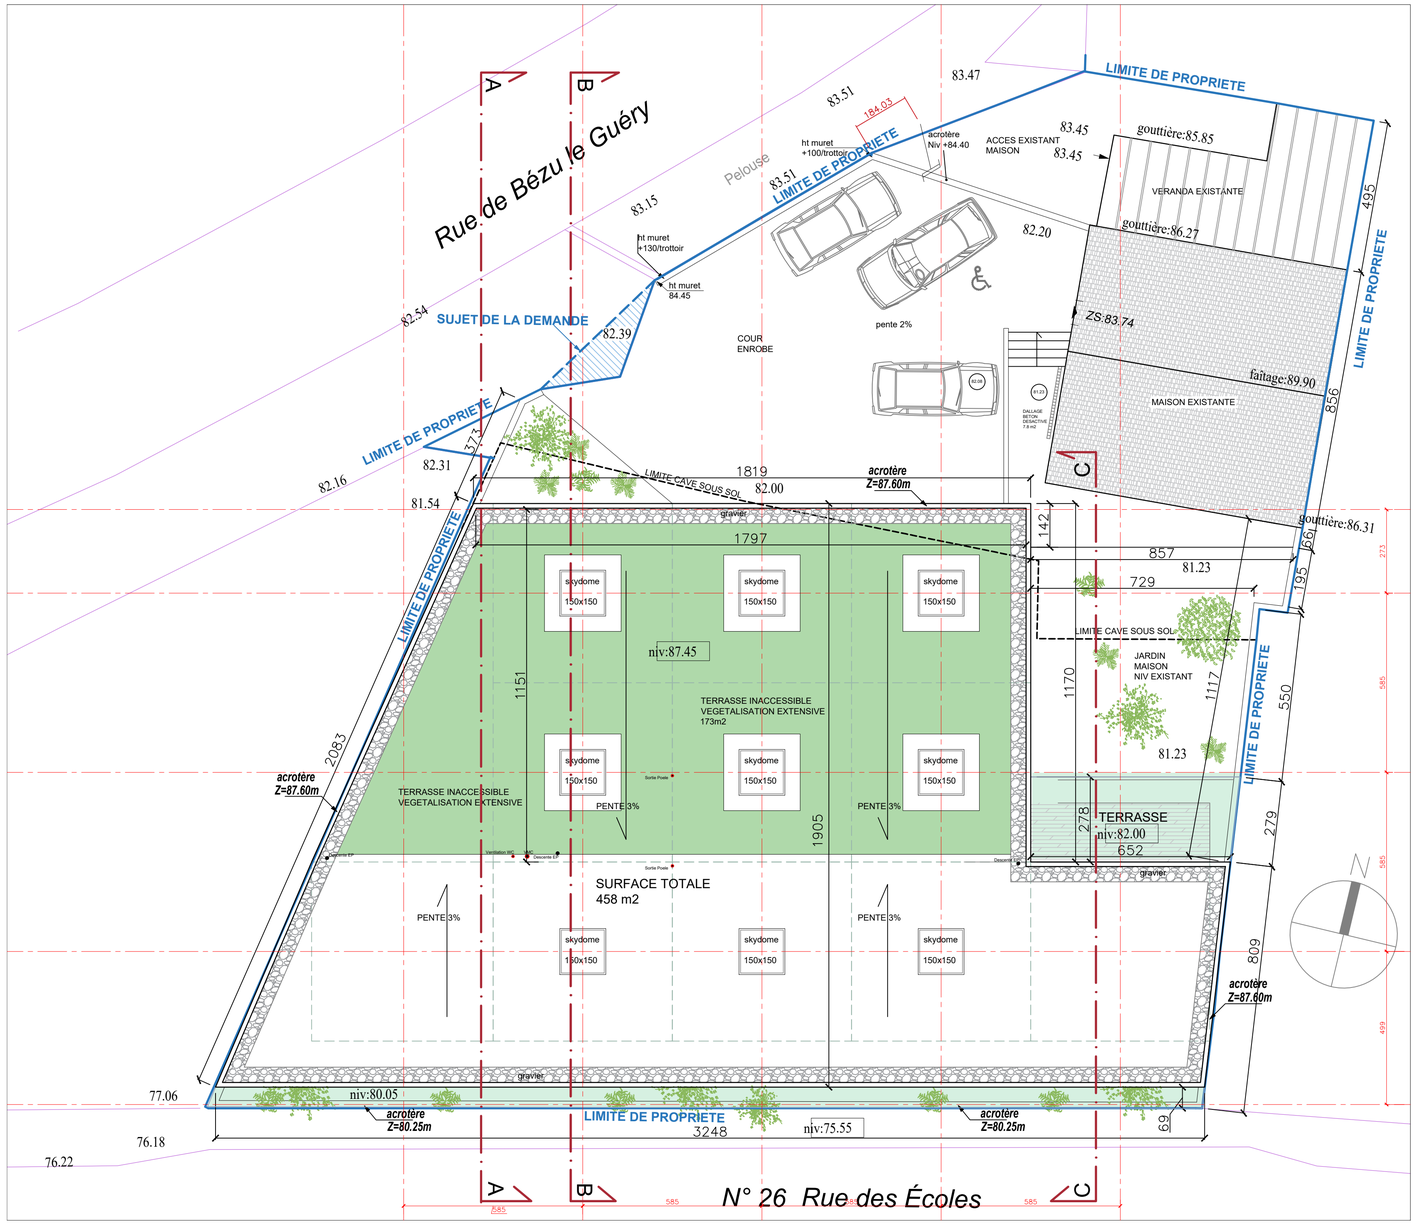
Rue de Bézu le Guéry
A
B
C
LIMITE DE PROPRIETE
SUJET DE LA DEMANDE
Pelouse
ht muret
+100/trottoir
ht muret
+130/trottoir
ht muret
84.45
acrotère
Niv +84.40
184.03
ACCES EXISTANT
MAISON
VERANDA EXISTANTE
gouttière:85.85
gouttière:86.27
gouttière:86.31
ZS:83.74
faîtage:89.90
MAISON EXISTANTE
COUR
ENROBE
pente 2%
DALLAGE BETON DESACTIVE 7.5 ml
LIMITE CAVE SOUS SOL
acrotère
Z=87.60m
gravier
1819
1797
857
729
81.23
JARDIN
MAISON
NIV EXISTANT
TERRASSE
niv:82.00
652
skydome
150x150
niv:87.45
TERRASSE INACCESSIBLE
VEGETALISATION EXTENSIVE
173m2
TERRASSE INACCESSIBLE
VEGETALISATION EXTENSIVE
PENTE 3%
SURFACE TOTALE
458 m2
niv:80.05
acrotère
Z=80.25m
niv:75.55
3248
N° 26 Rue des Écoles