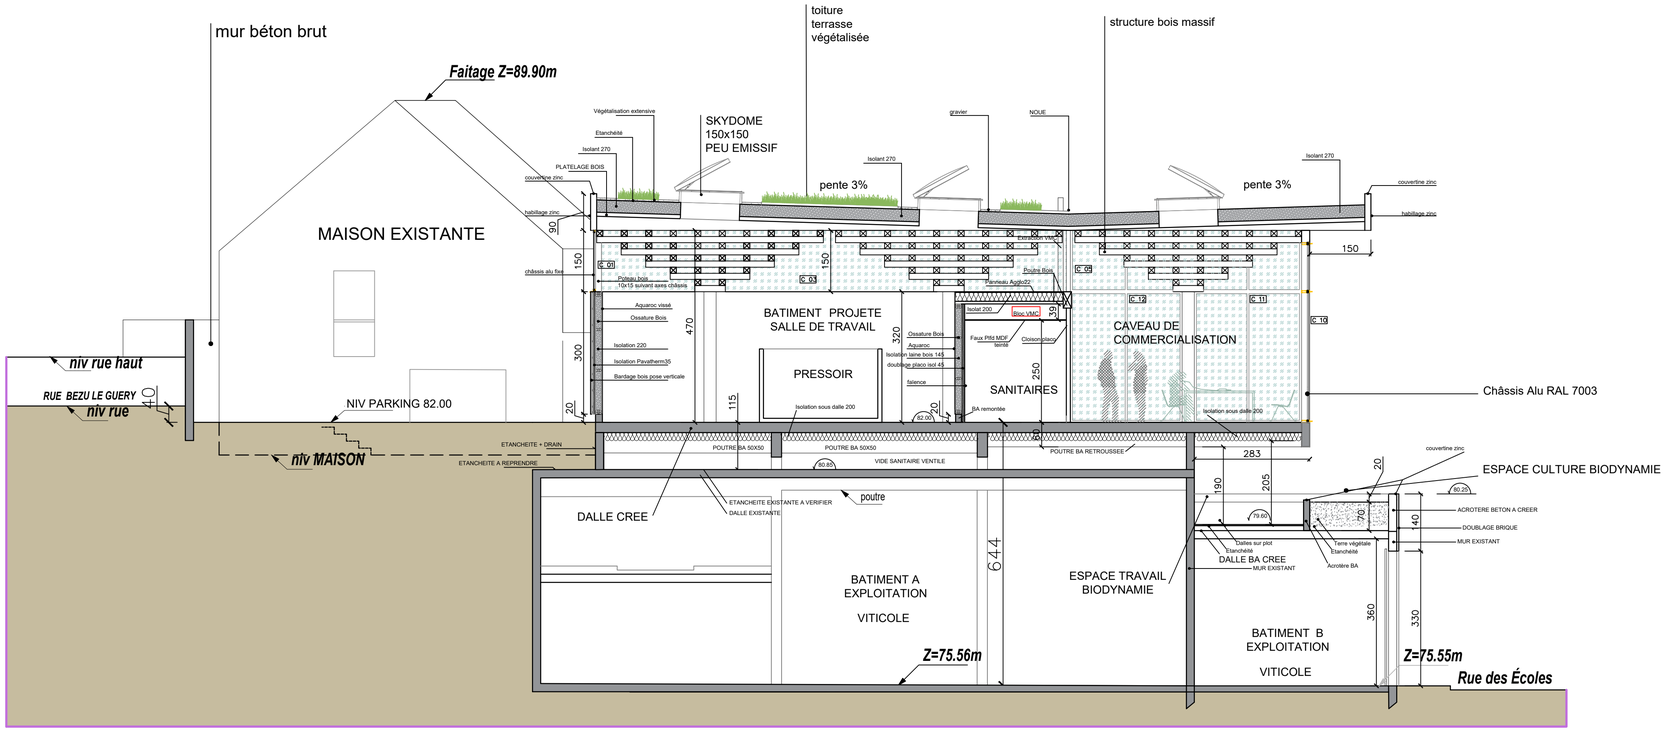
mur béton brut
Faitage Z=89.90m
toiture
terrasse
végétalisée
structure bois massif
SKYDOME
150x150
PEU EMISSIF
Végétalisation extensive
Etanchéité
Isolant 270
PLATELAGE BOIS
couvertine zinc
habillage zinc
gravier
NOUE
pente 3%
pente 3%
MAISON EXISTANTE
châssis alu fixe
Poteau bois
10x15 suivant sans châssis
Aquaroc vissé
Ossature Bois
Isolation 220
Isolation Pavatherm35
Bardage bois pose verticale
BATIMENT PROJETE
SALLE DE TRAVAIL
PRESSOIR
Isolation sous dalle 200
Ossature Bois
Aquaroc
Isolation laine bois 145
doublage placo isol 45
faïence
BA remontée
Poutre Bois
Panneau Agglo22
Isolat 200
Bloc VMC
Faux Plfd MDF
teinté
Cloison placo
SANITAIRES
CAVEAU DE
COMMERCIALISATION
Isolation sous dalle 200
Châssis Alu RAL 7003
niv rue haut
RUE BEZU LE GUERY
niv rue
NIV PARKING 82.00
niv MAISON
ETANCHEITE + DRAIN
ETANCHEITE A REPRENDRE
POUTRE BA 50X50
POUTRE BA 50X50
VIDE SANITAIRE VENTILE
POUTRE BA RETROUSSEE
DALLE CREE
ETANCHEITE EXISTANTE A VERIFIER
DALLE EXISTANTE
poutre
BATIMENT A
EXPLOITATION
VITICOLE
Z=75.56m
ESPACE TRAVAIL
BIODYNAMIE
Dalles sur plot
Etanchéité
DALLE BA CREE
MUR EXISTANT
Terre végétale
Etanchéité
Acrotère BA
ESPACE CULTURE BIODYNAMIE
ACROTERE BETON A CREER
DOUBLAGE BRIQUE
MUR EXISTANT
BATIMENT B
EXPLOITATION
VITICOLE
Z=75.55m
Rue des Écoles