


421

Plafond coupe feu placofeu M0 207.05 m<sup>2</sup>  
sous plancher bois

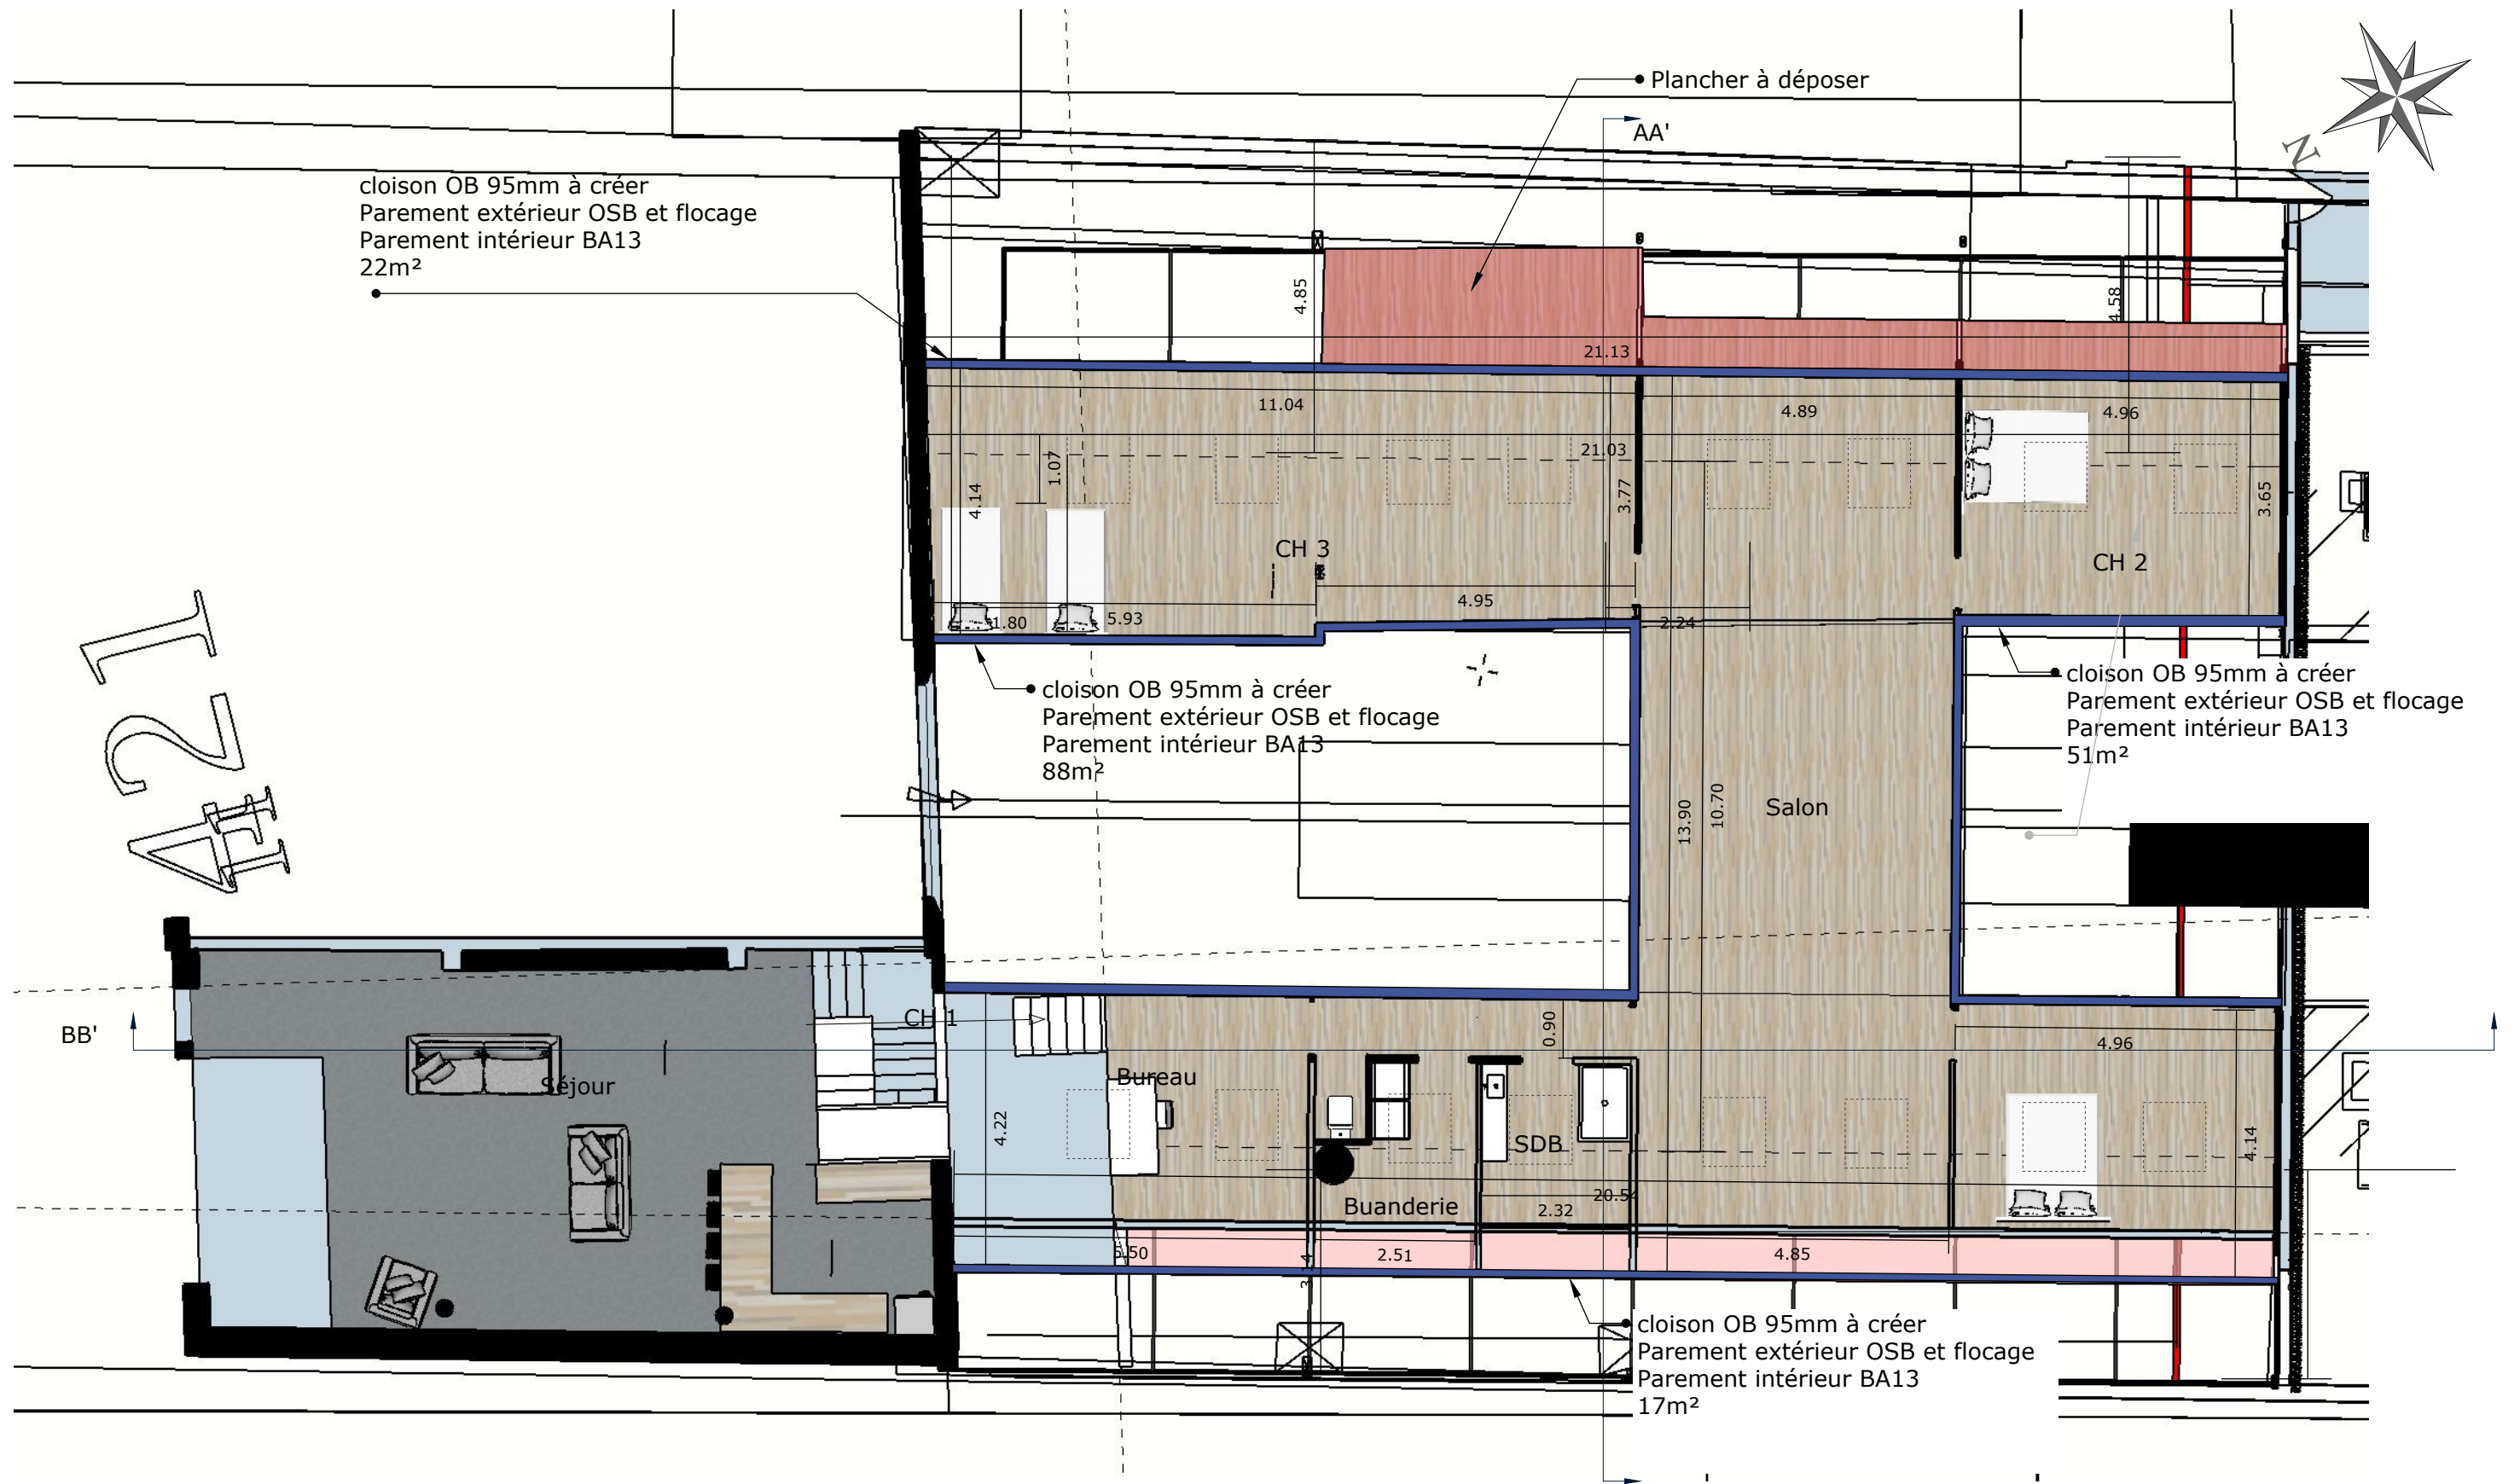








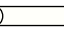




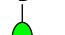

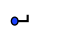
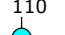
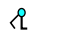


DOCUMENT: PLAN- RDJ 1/100


06/01/2021  
Indice: 11  
Format: A3  
Phase:



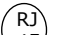

Légende électricité

|  |                              |   |                          |   |                           |
|--|------------------------------|---|--------------------------|---|---------------------------|
|   | Applique murale              |    | Tube lumineux LED IPXX   |   | Spot                      |
|  | Applique murale étanche IPXX |   | Volet roulant électrique |  | Spot étanche              |
|  | Détecteur de mouvement       |  | Suspension               |  | Prise normale 30cm du sol |
|  | Miroir chauffant             |  | Plafonnier               |  | Prise dédiée              |
|  | Prise RJ 45                  |  | Bandeau LED              |  | Prise sur plan de travail |
|  | Prise TV                     |  | Simple allumage          |  | Prise encastrer au sol    |
|  |                              |  | Double allumage          |  | Attente pour haut parleur |
|  |                              |  | IPXX                     |   |                           |




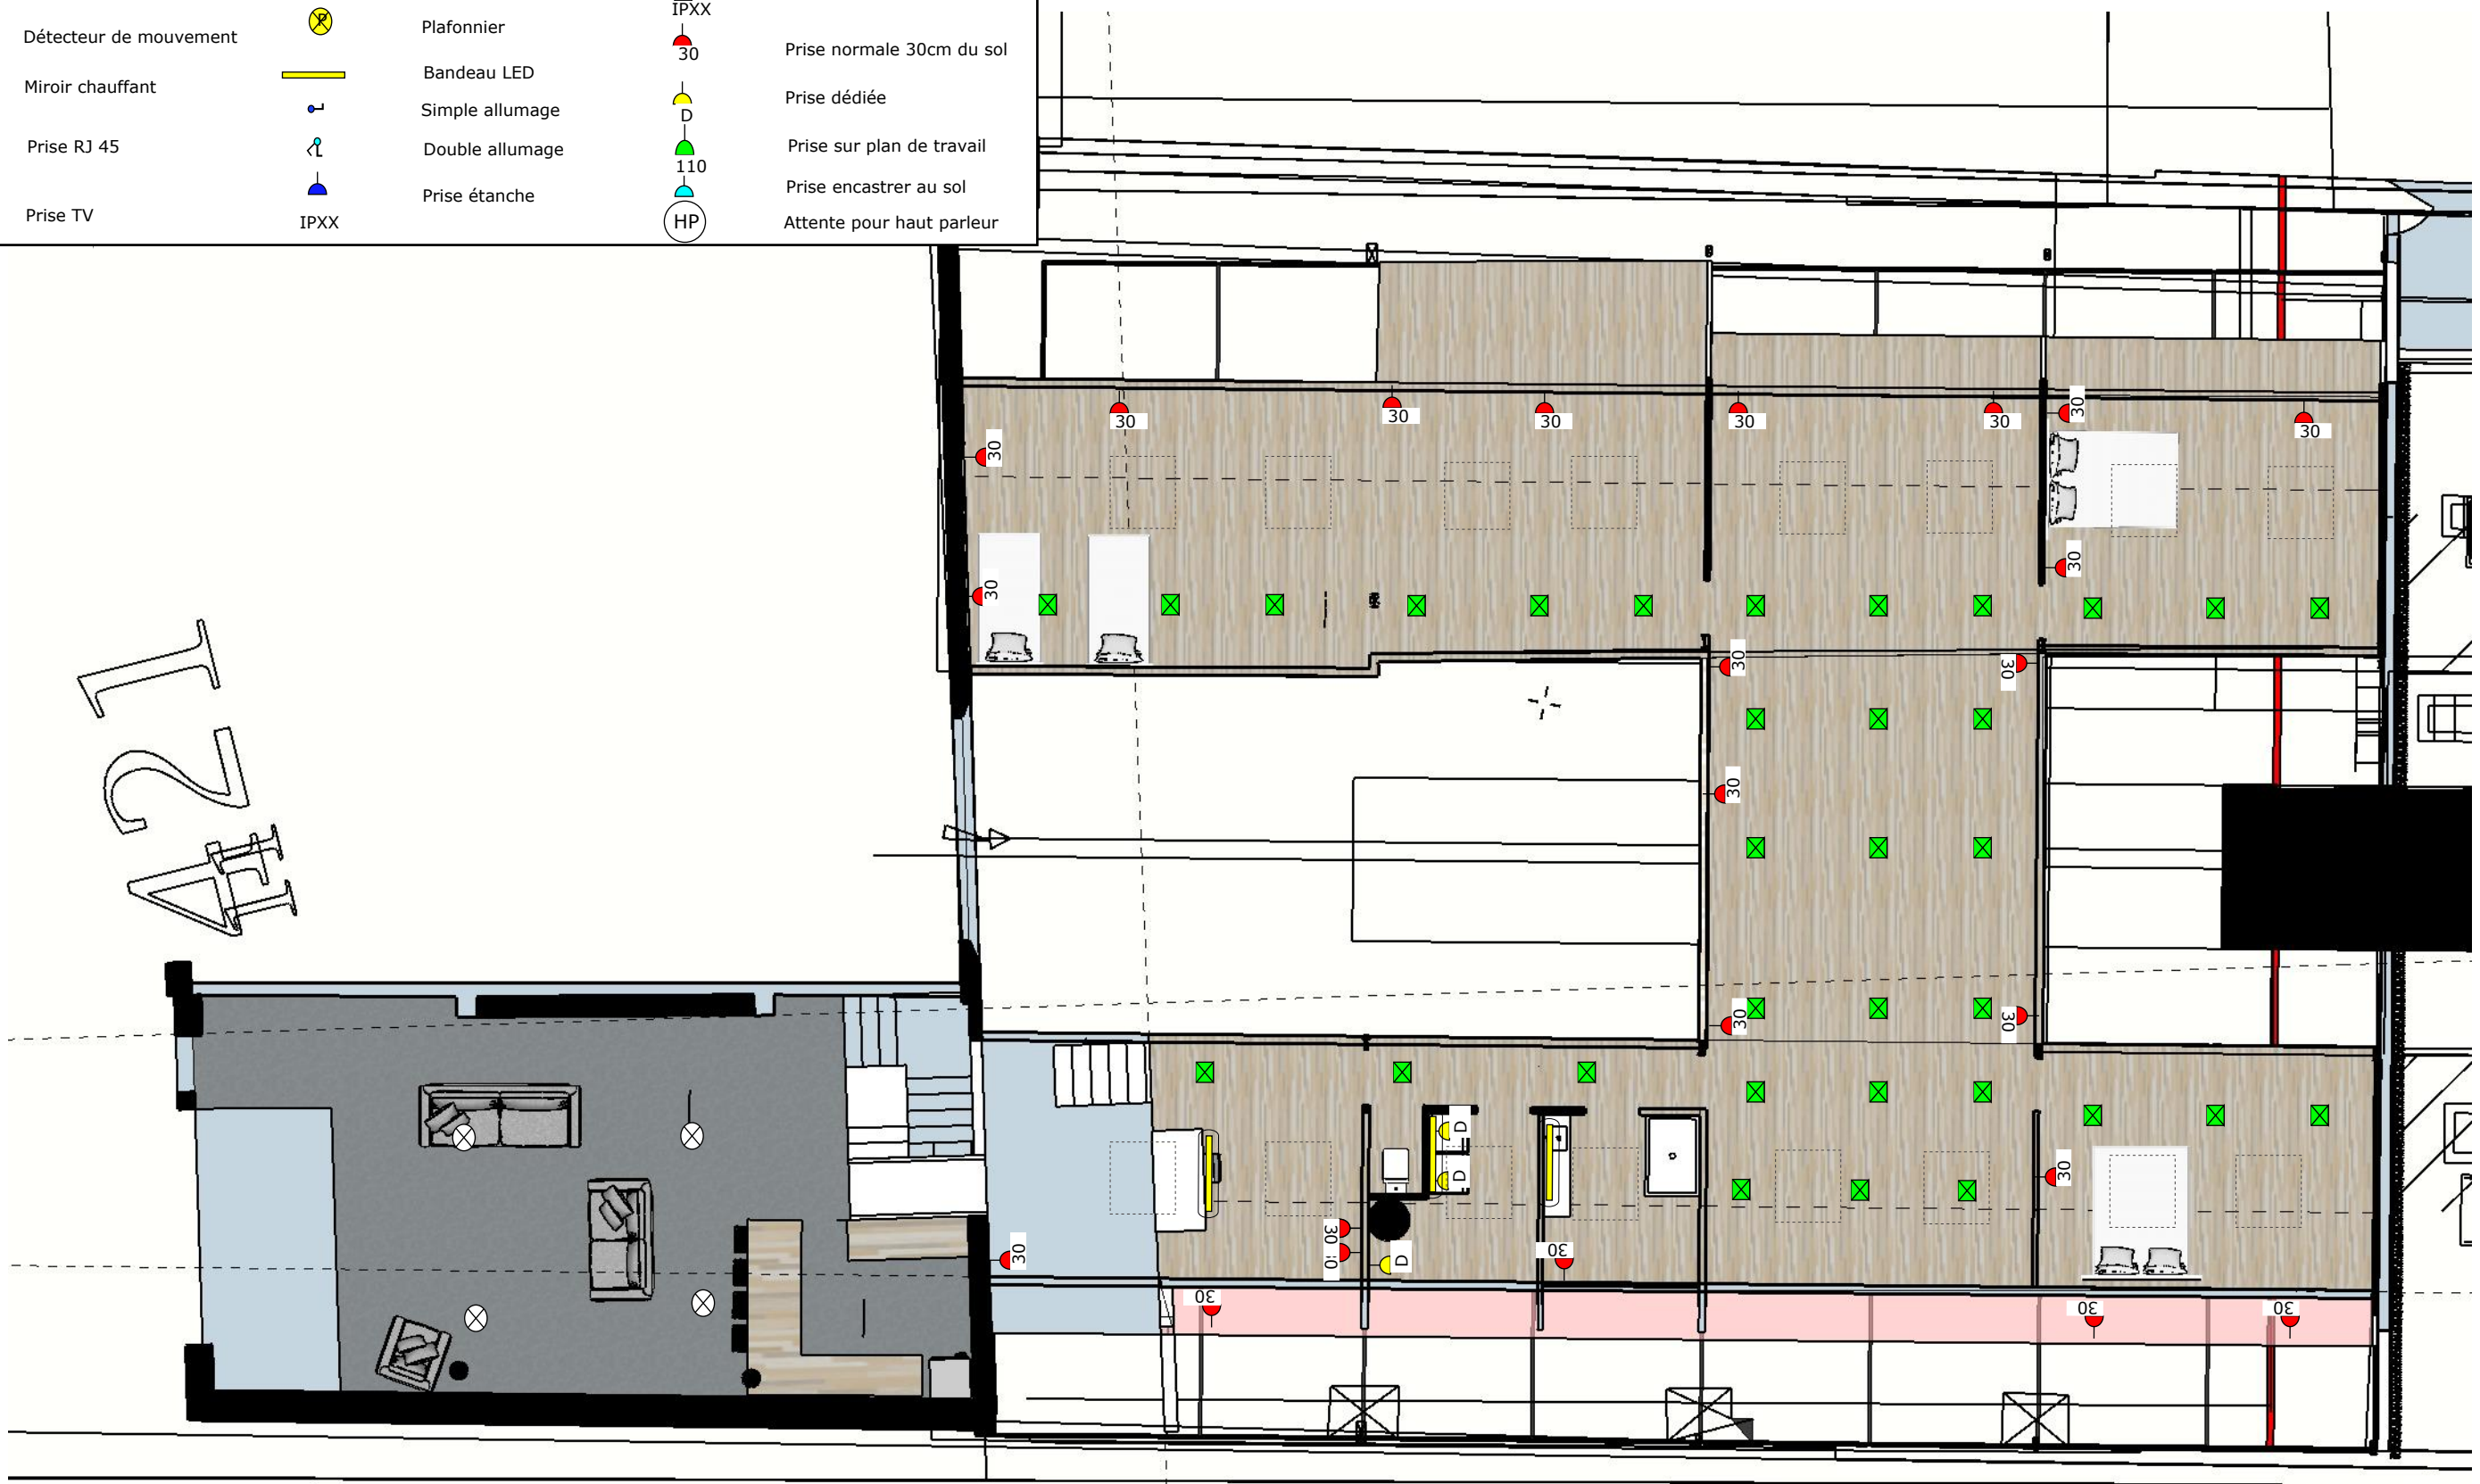



PROVISOIRE

DOCUMENT: PLAN- elec ETAGE 1/100

06/01/2021  
 Indice: 11  
 Format: A3  
 Phase:



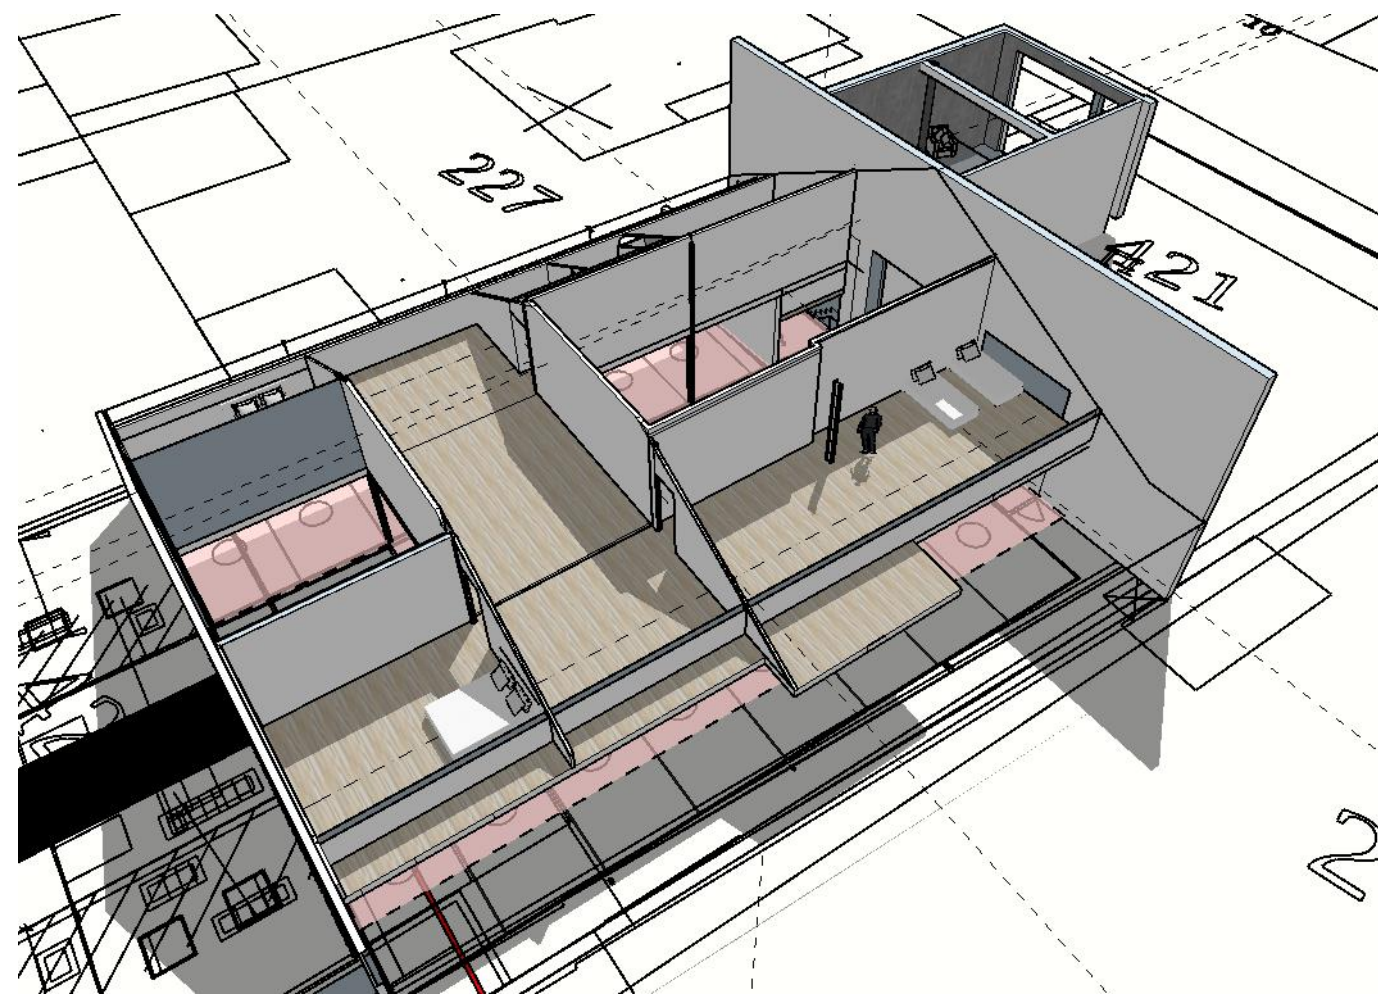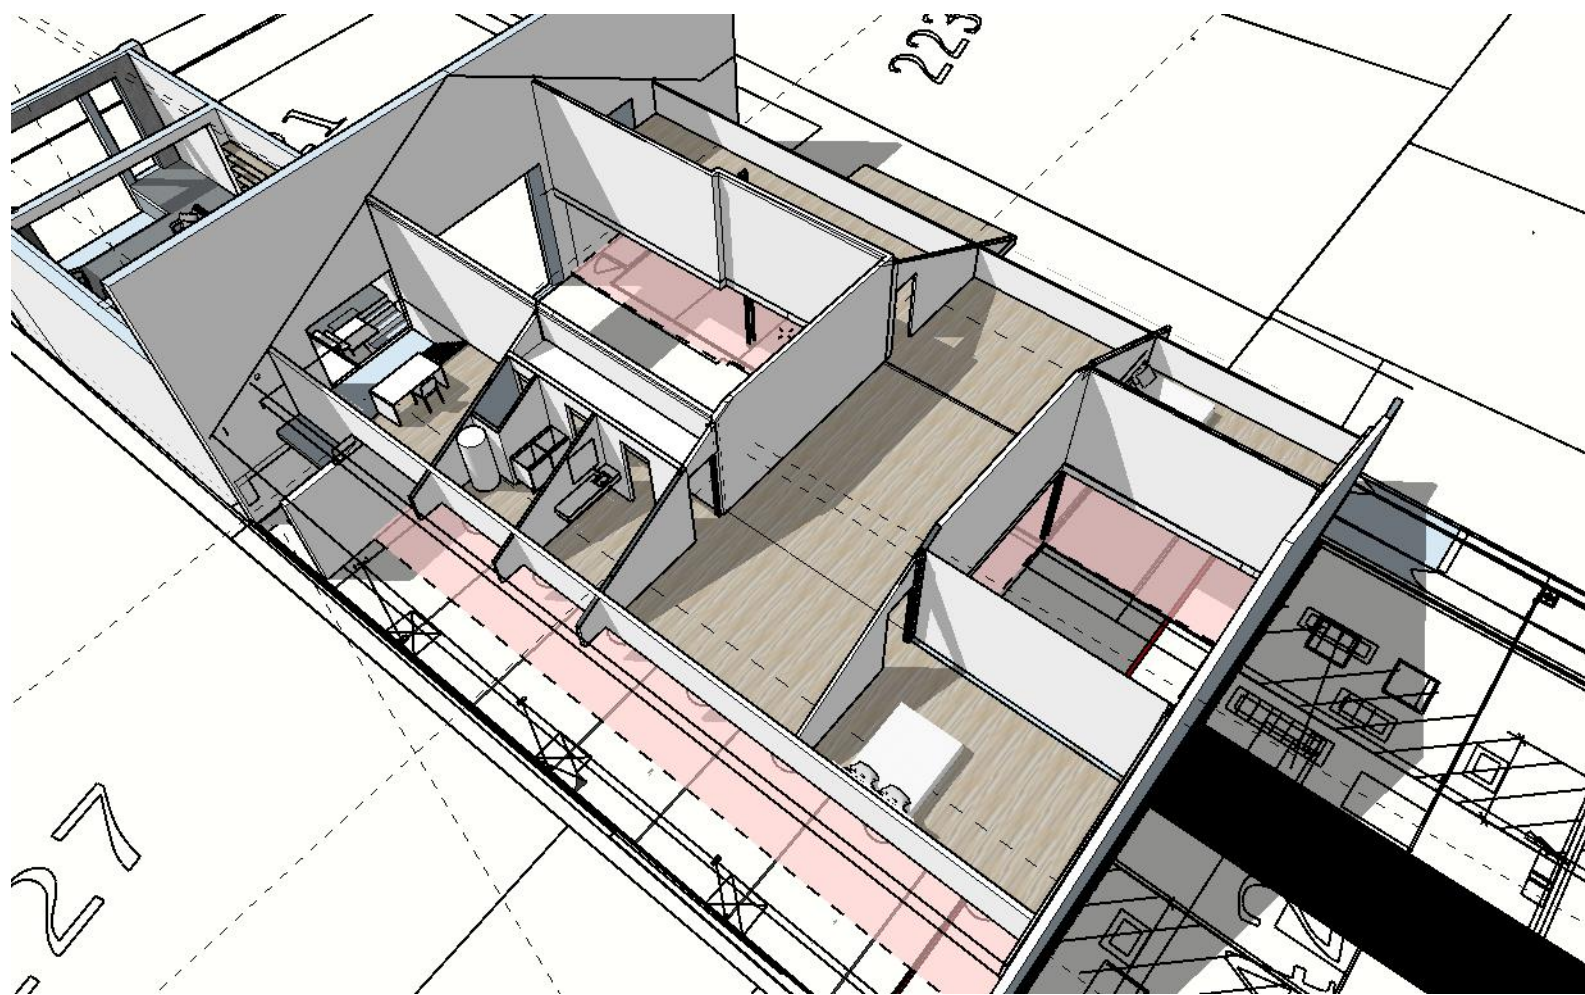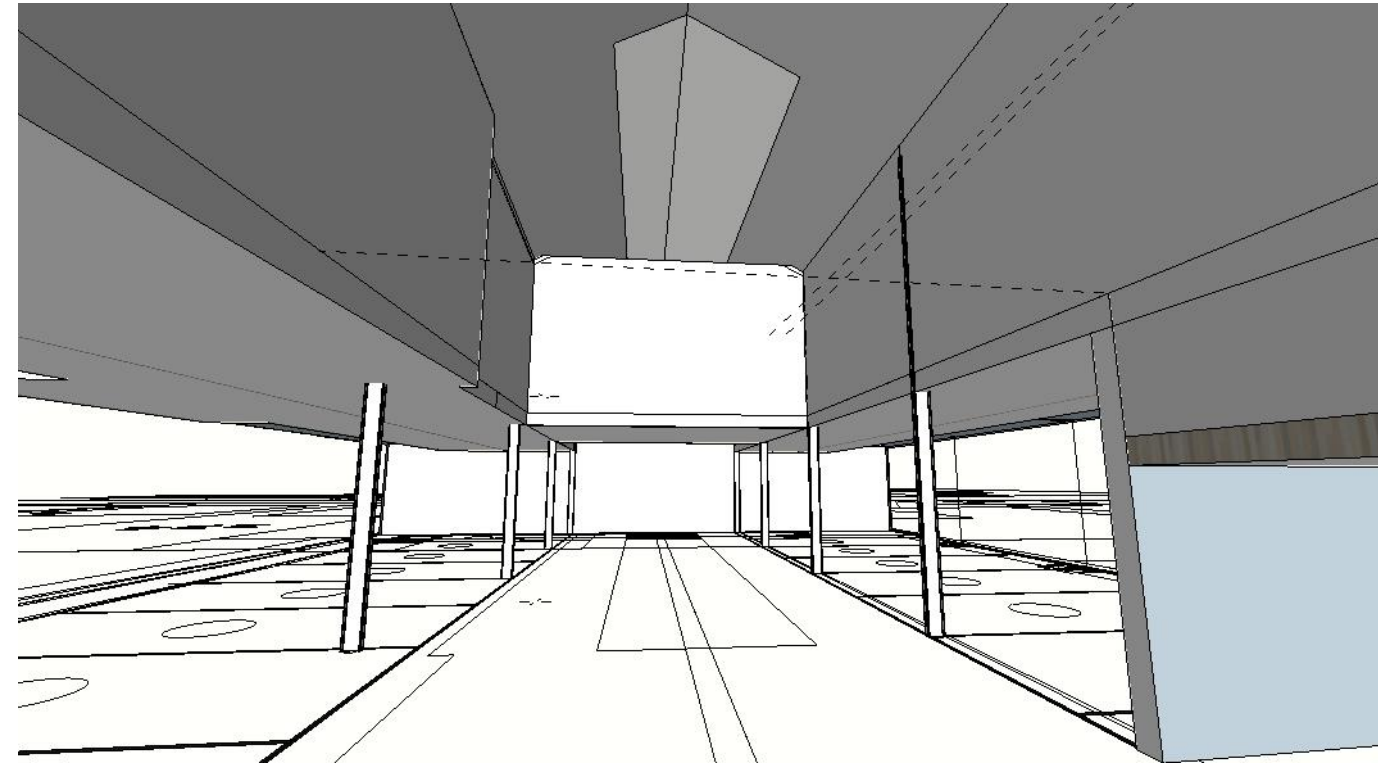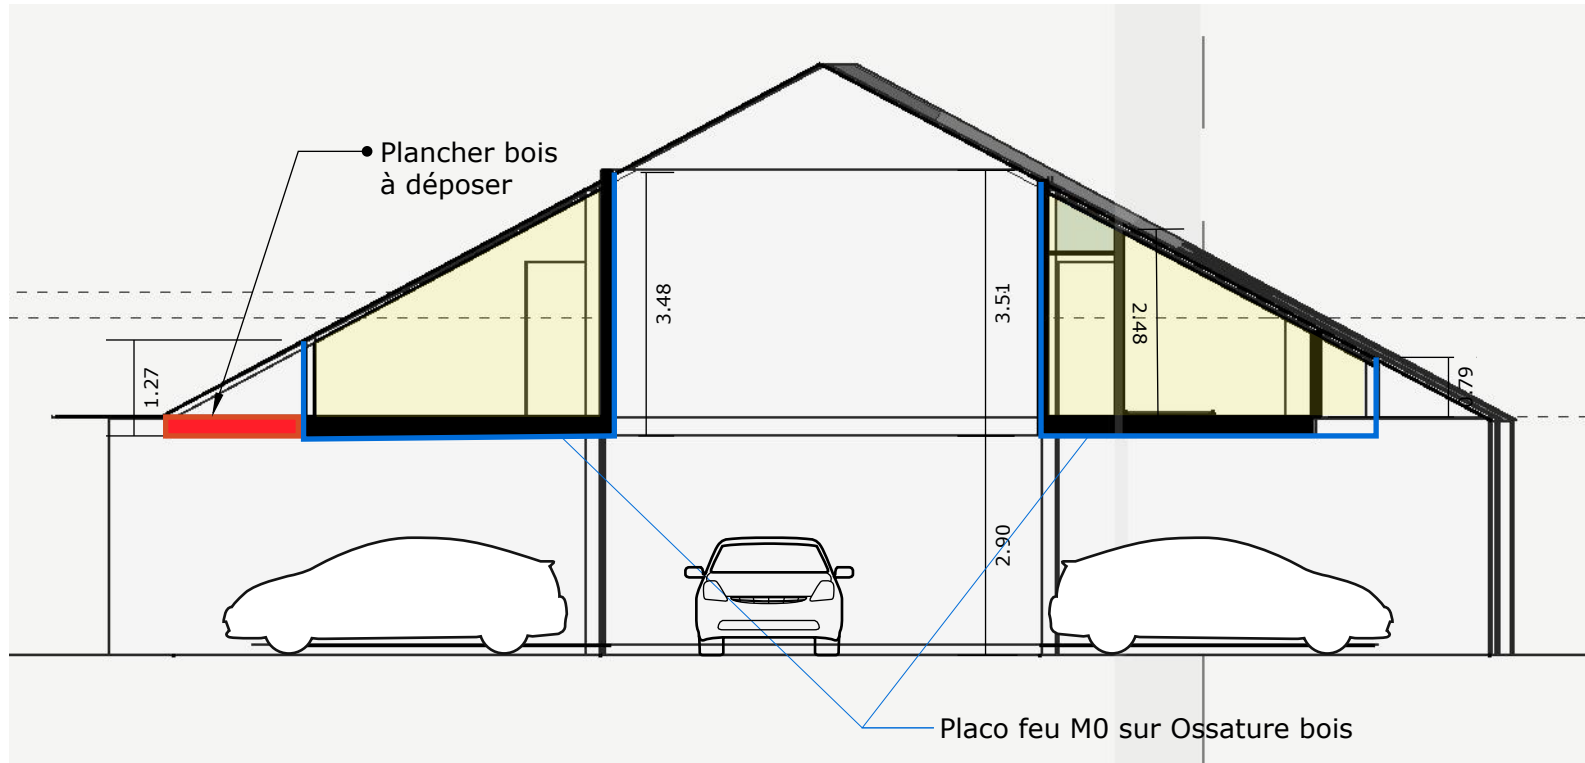

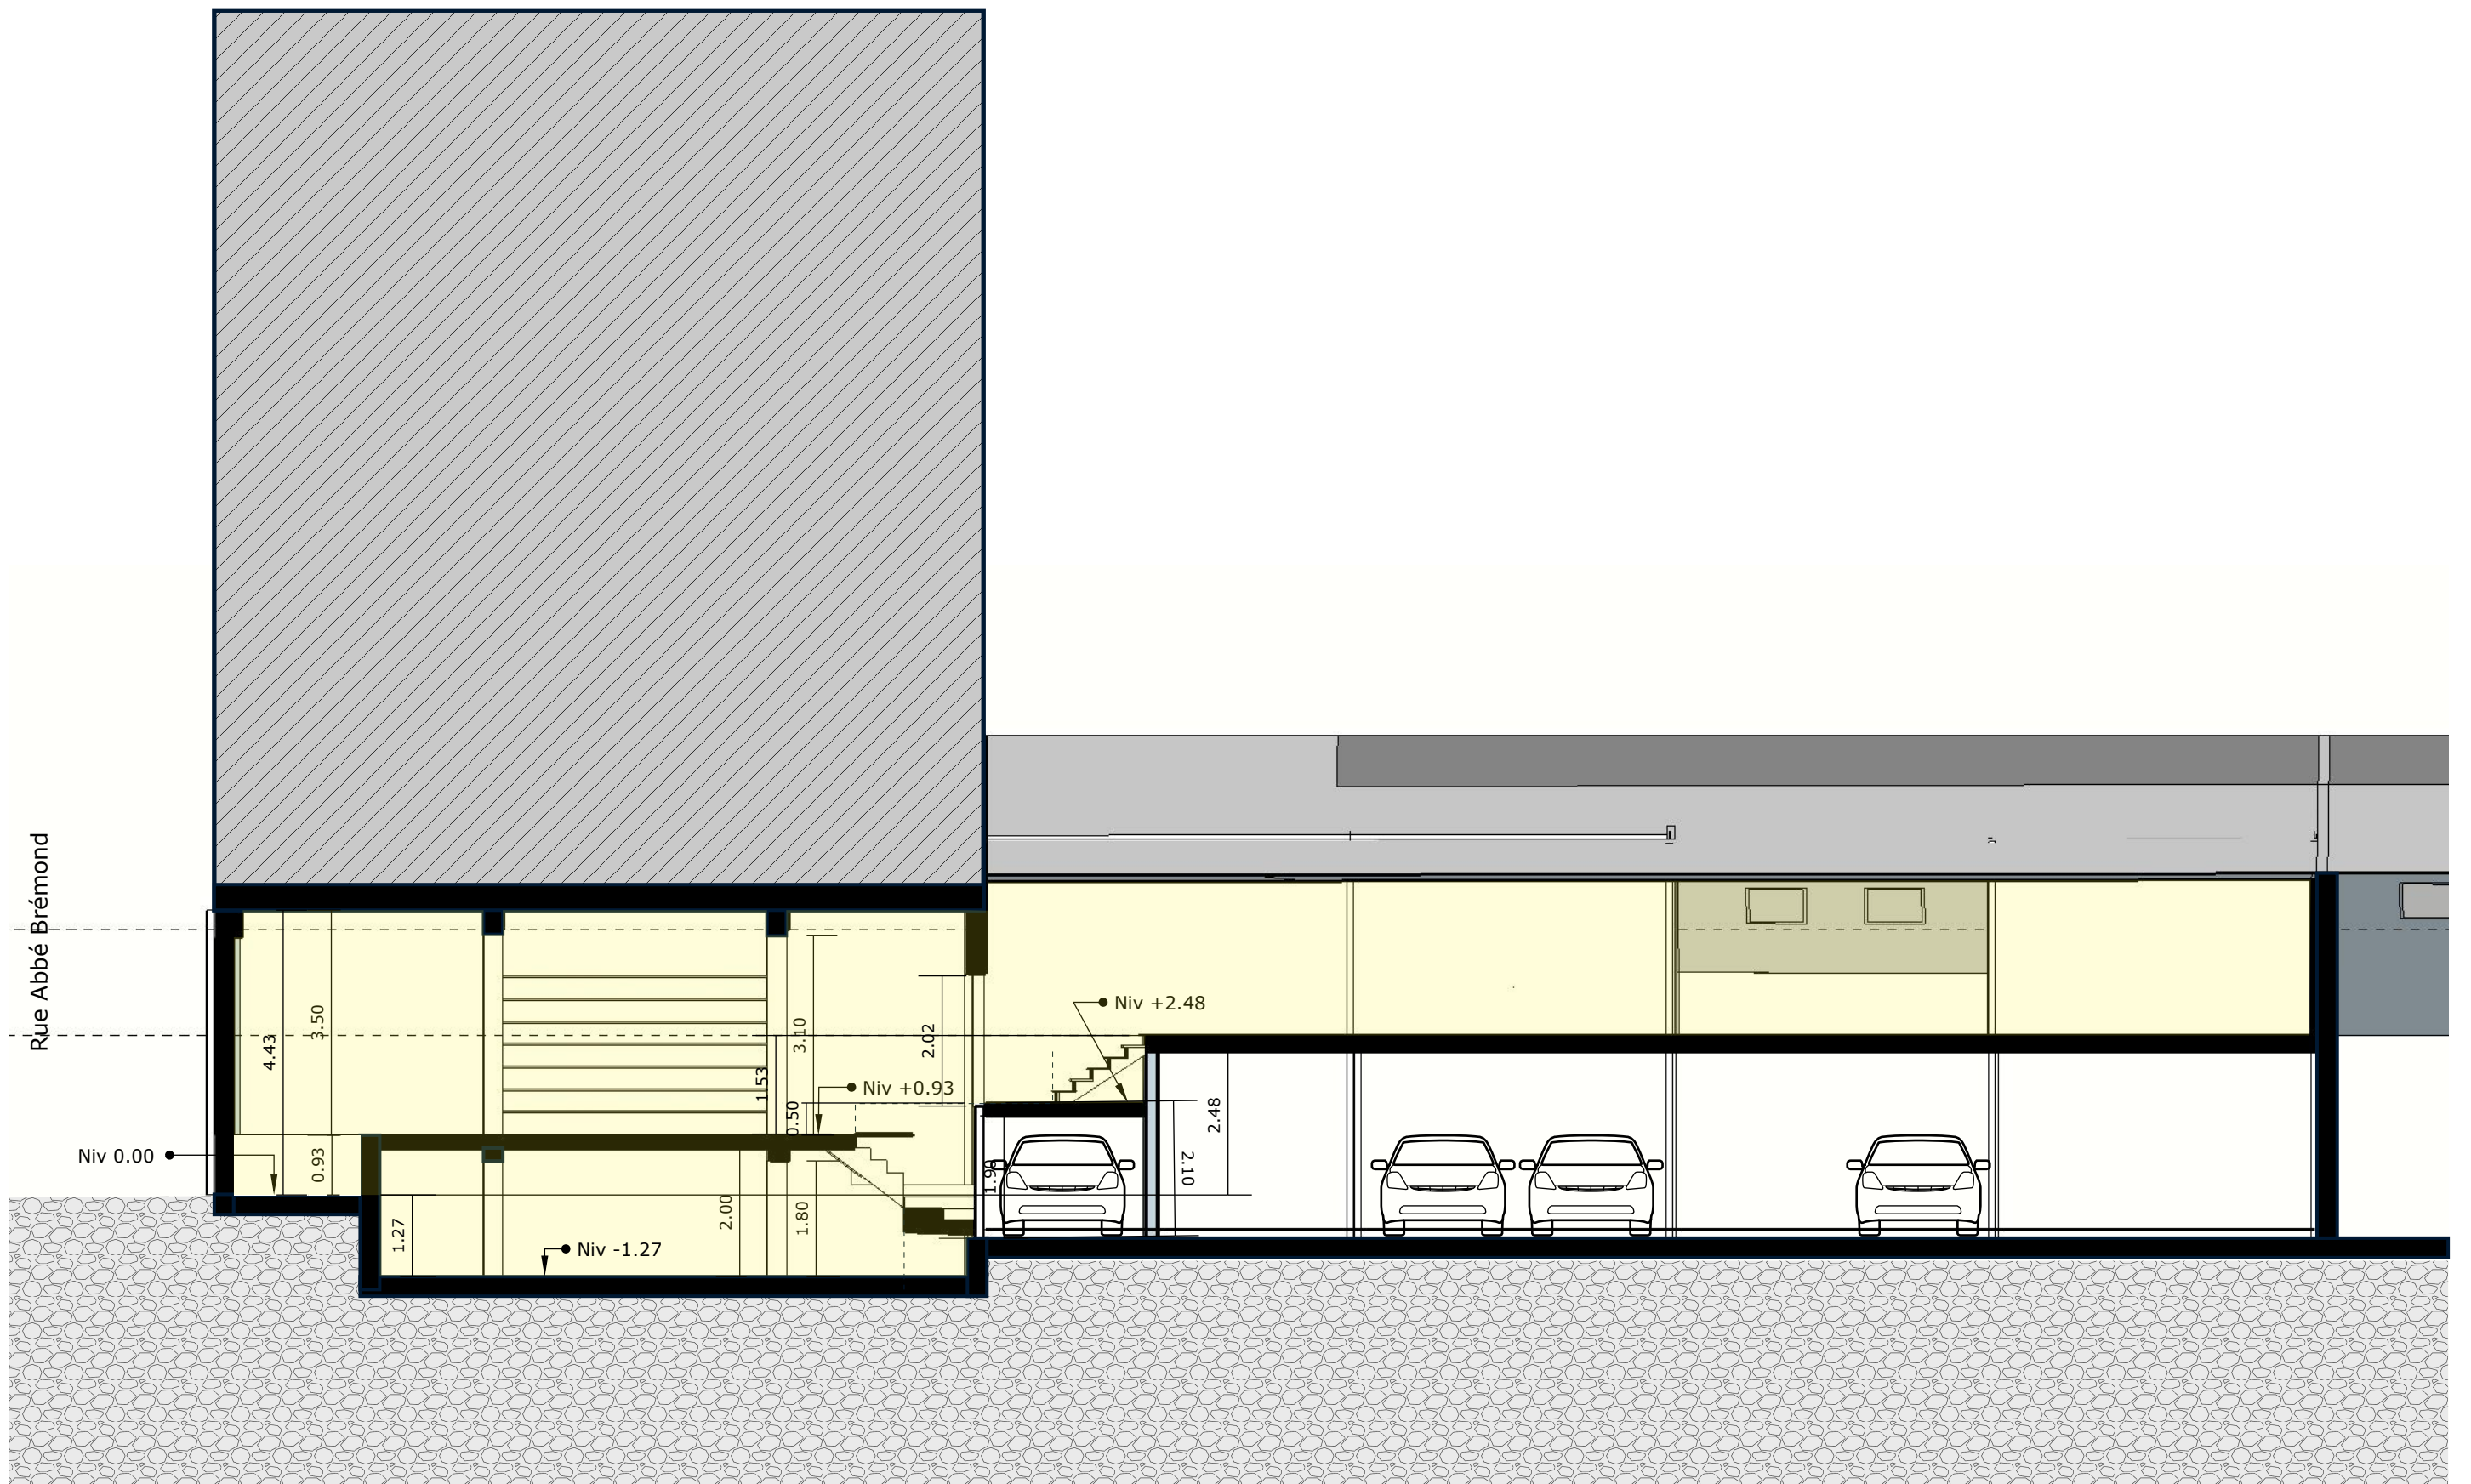

DOCUMENT: COUPE BB 1/100

06/01/2021  
 Indice: 11  
 Format: A3  
 Phase:





DOCUMENT: Photos partie Nord

06/01/2021  
Indice: 11  
Format: A3  
Phase:



