PRO A3 ALIBERT (4)

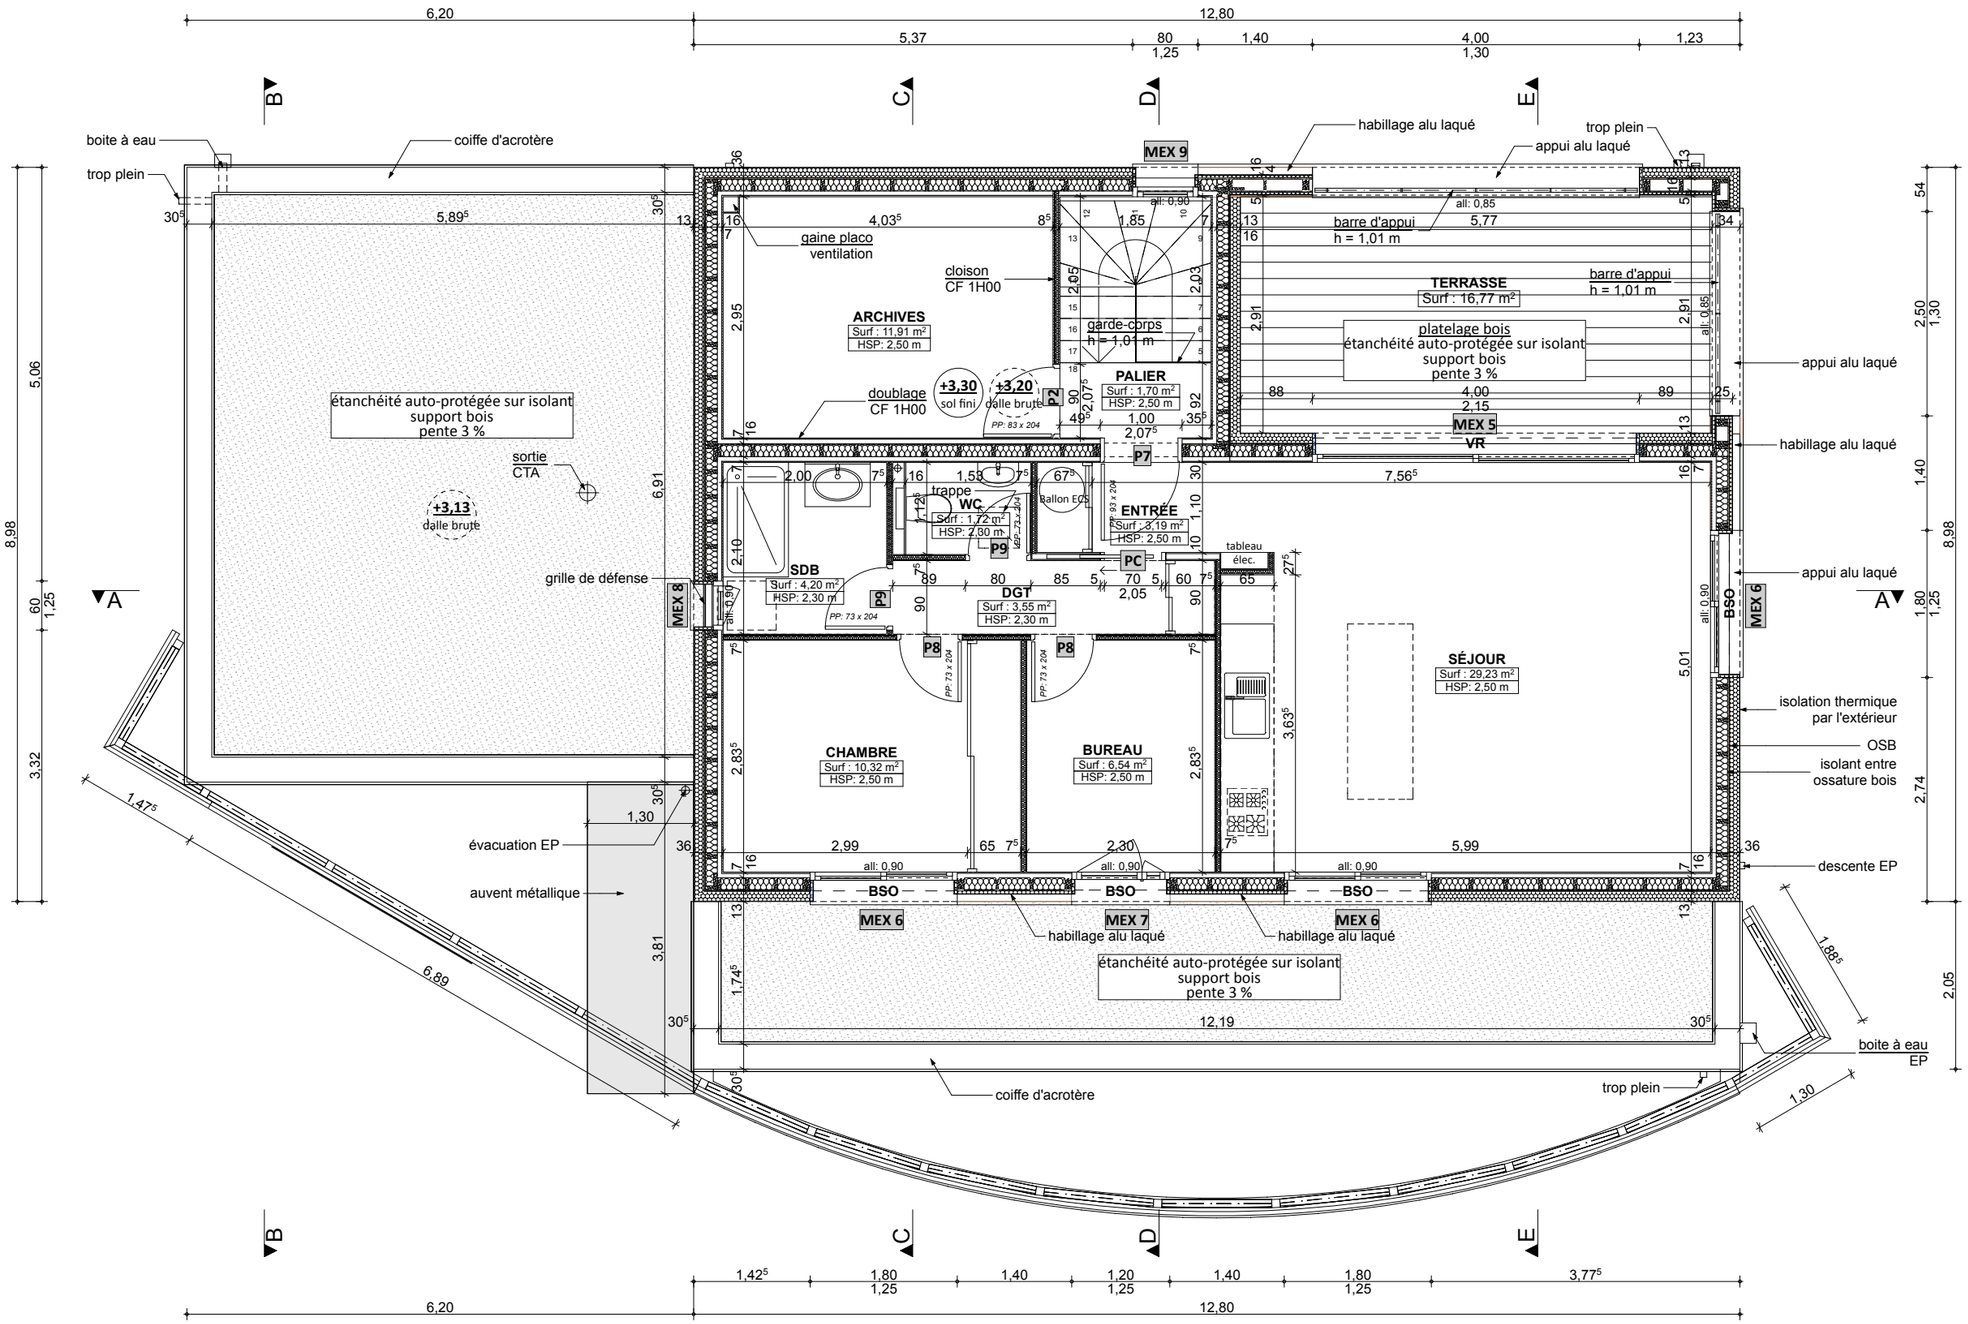

plan niveau ÉTAGE		PROA3.04
échelle : **1:75**	date : **10/12/21**	
dessin : **M.A.**	indice : **0**	

marc amaré architecte d.p.l.g.