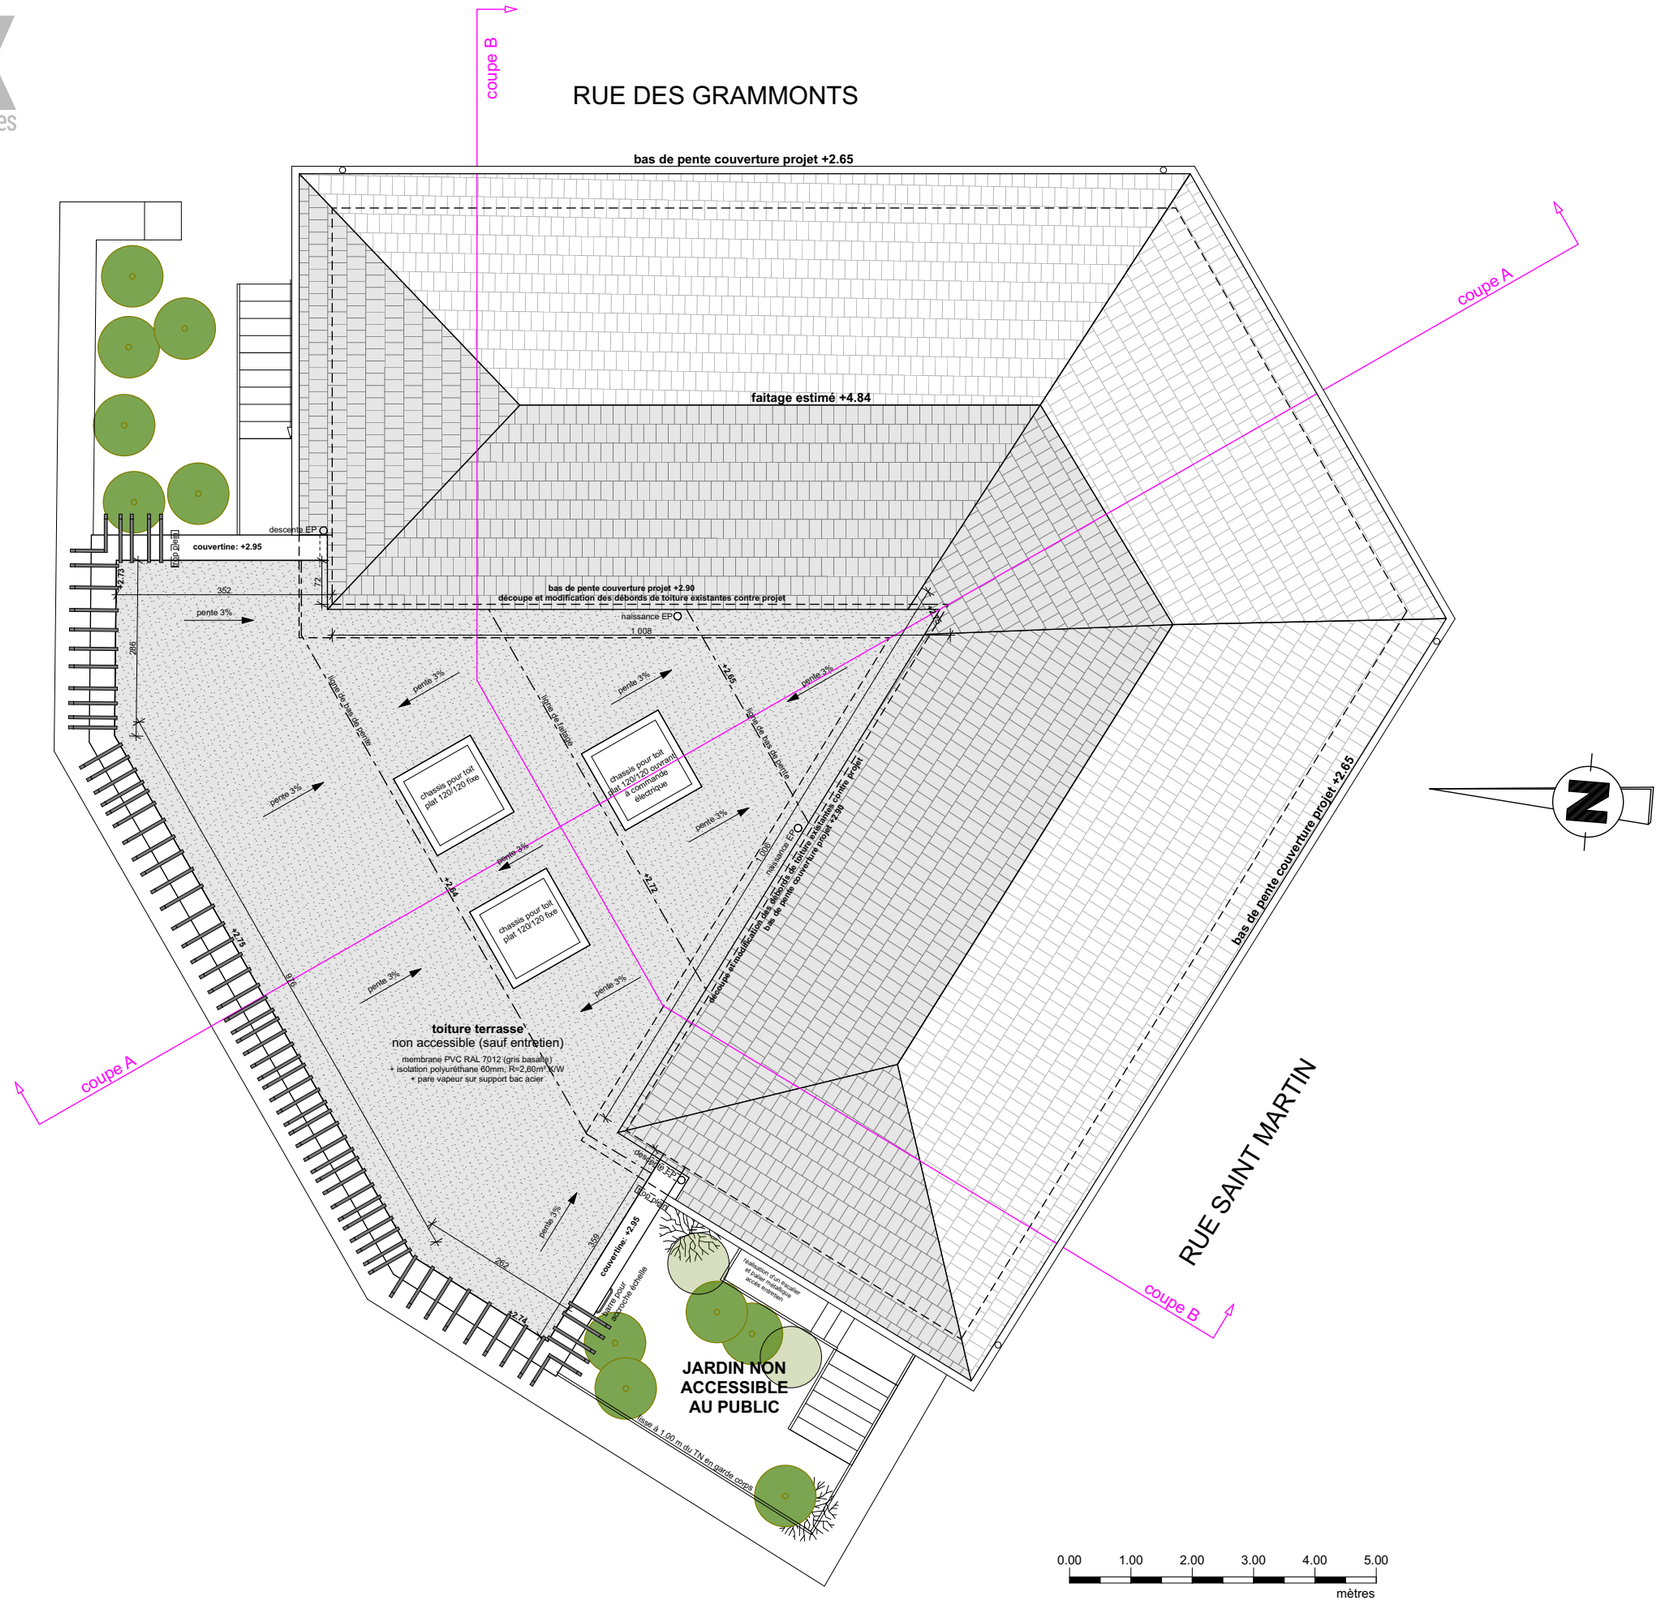

PLAN DE TOITURE