


# Conception d'un jardin - *Emergence végétale*

## Lycée POTHIER Orléans

Dossier de conception finalisé - 16 avril 2021

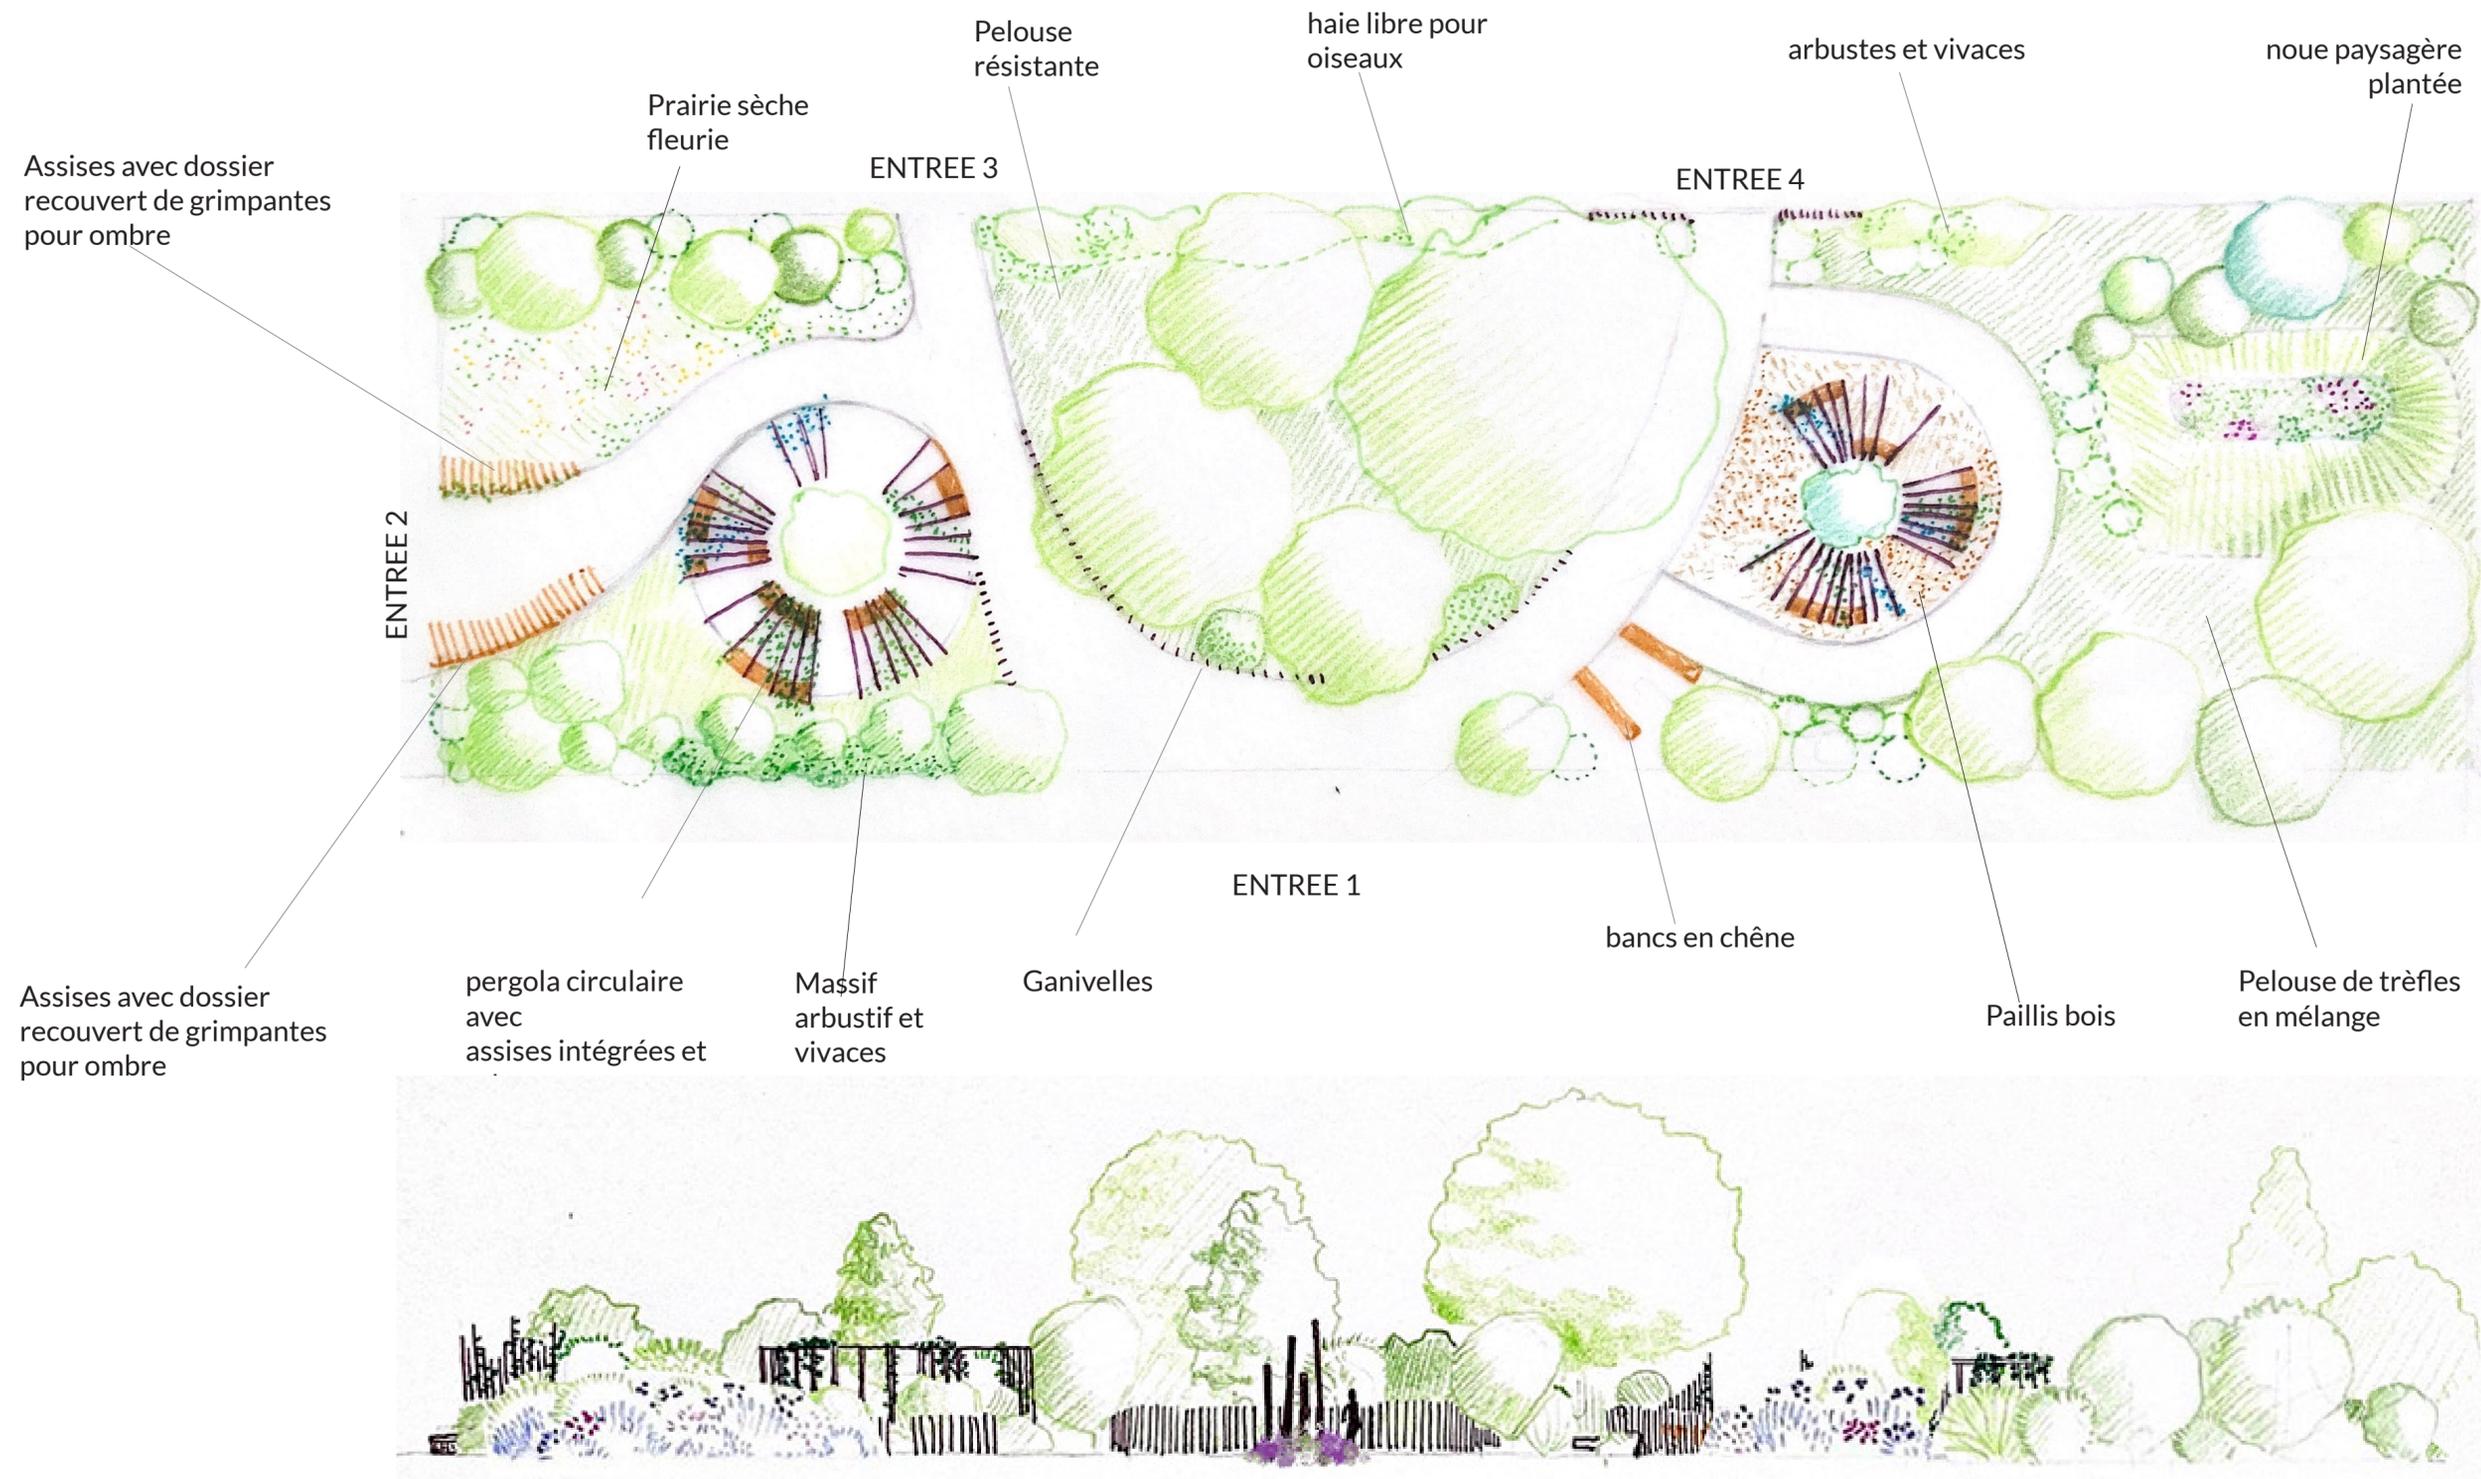

Projet : **Remplacement du bâtiment P**  
Aménagement végétal de la cour du lycée Pothier,  
45000 ORLEANS

Echelle : non communiquée

Client : Conseil Régional de la Région Centre - Val de Loire

Idée originale de Songes et Jardins, ne peut être reproduite

Date : Avril 2021

DESIGN Songes & Jardins  
contact@songesetjardins.fr  
Amandine DIDELOT  
47 rue Lazare Carnot  
45400 Fleury les Aubrais

06.01.74.10.49

