



Nota important: les côtes des murs extérieurs sont données brutes (hors enduit) sauf pour les tableaux d'ouvertures qui sont cotés finis

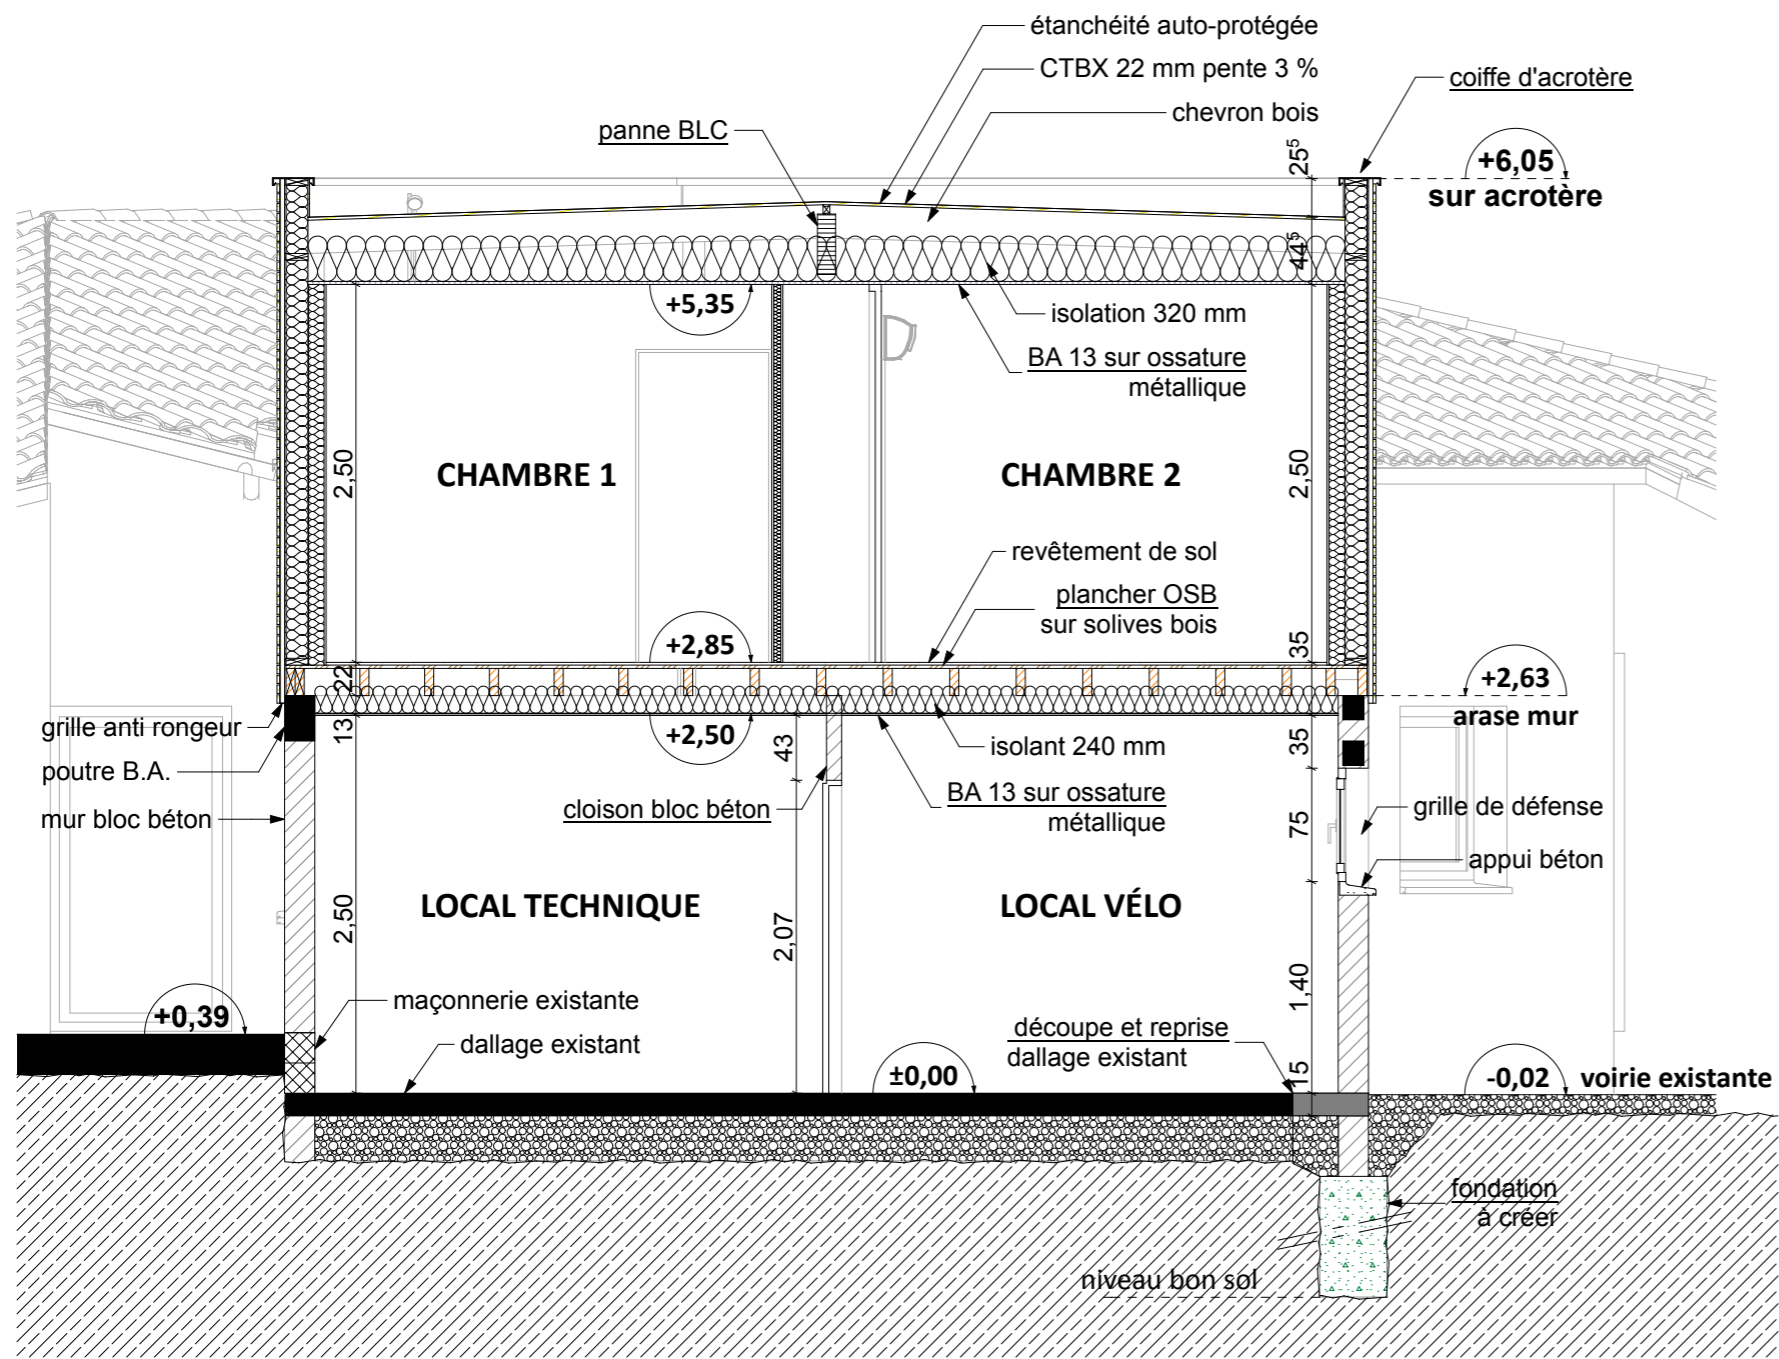

COUPE AA

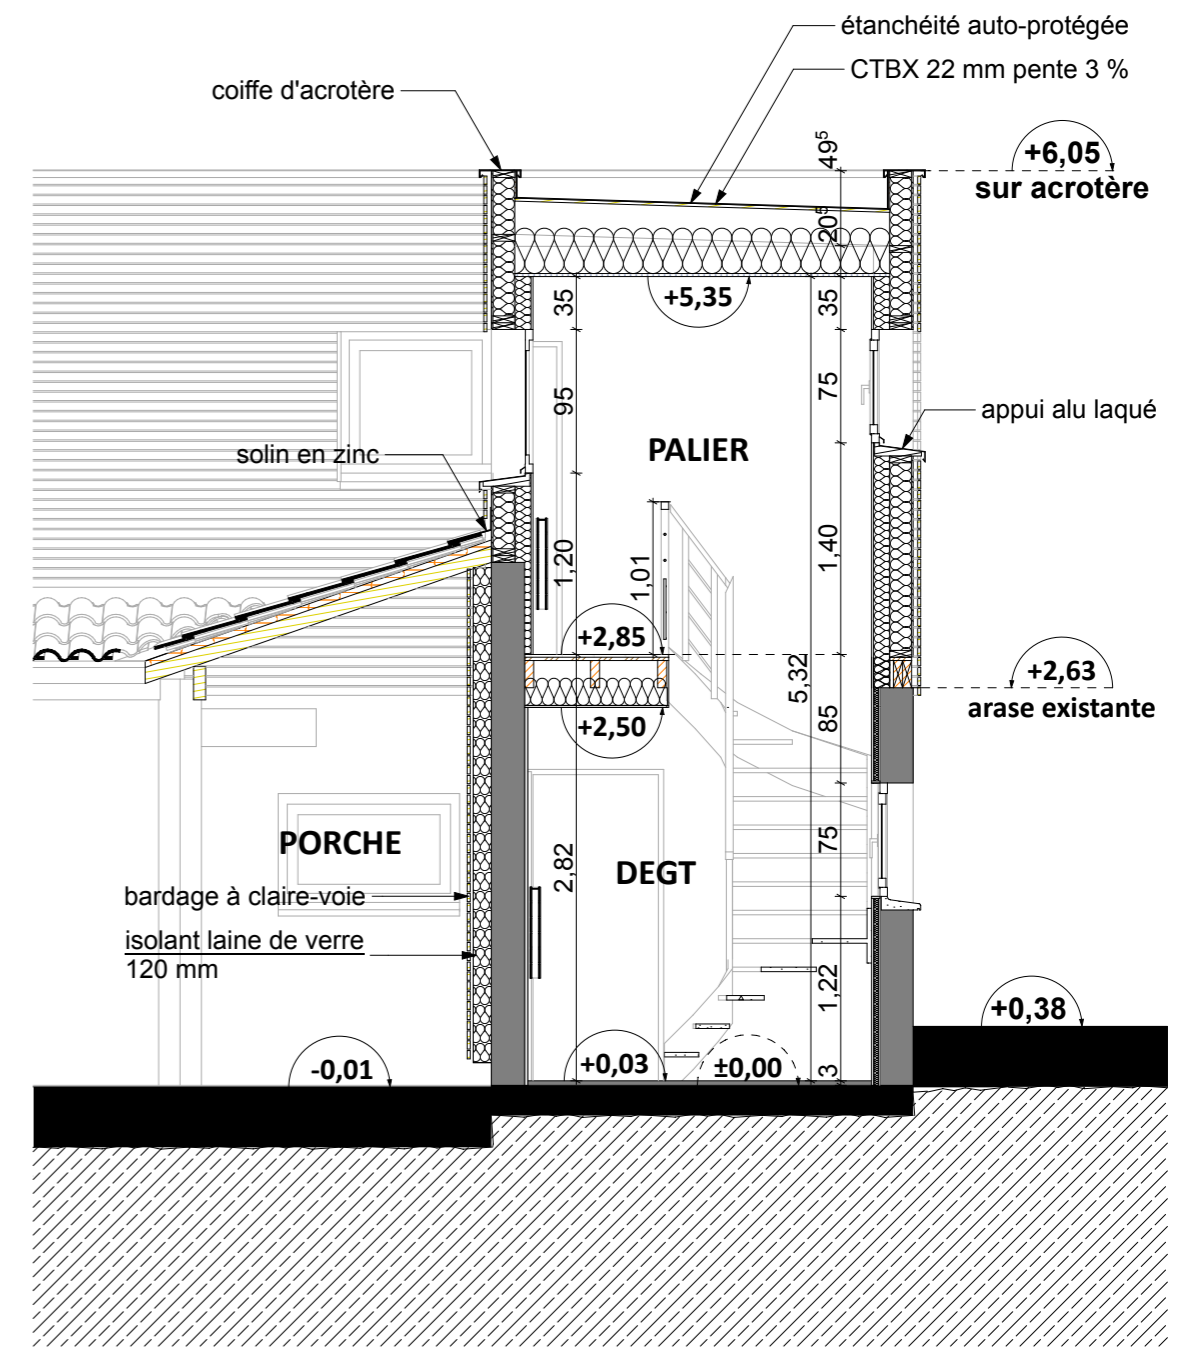

COUPE BB

| COUPES AA & BB | | A3-05 |
|----------------|----------------|-------|
| échelle: 1:50 | date: 23/12/21 | |
| dessin: M.A. | indice: | |