





Coupe AA' transversale Bâtiment A - 1/50°

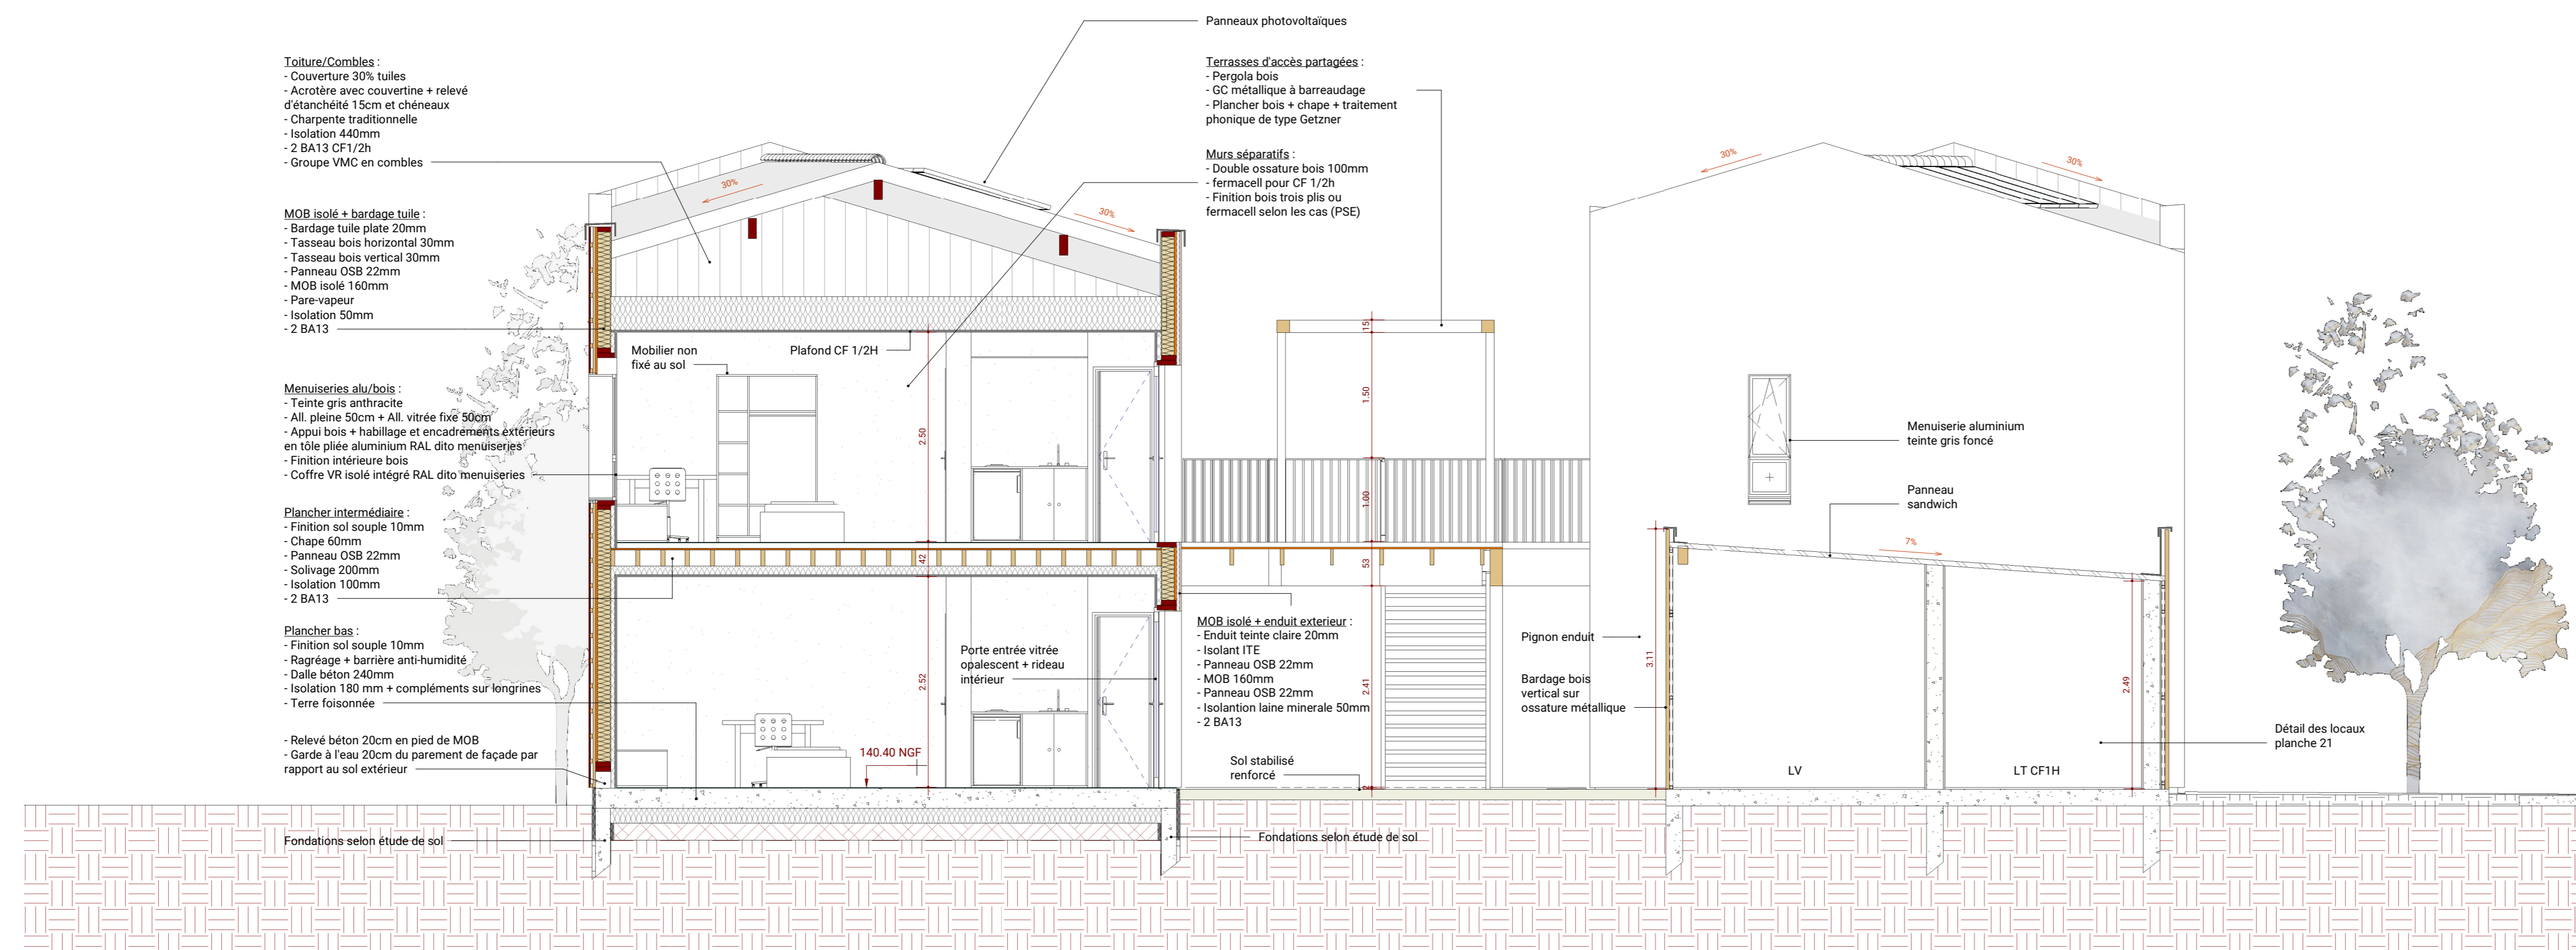

Coupe BB' transversale Bâtiment B - 1/50°

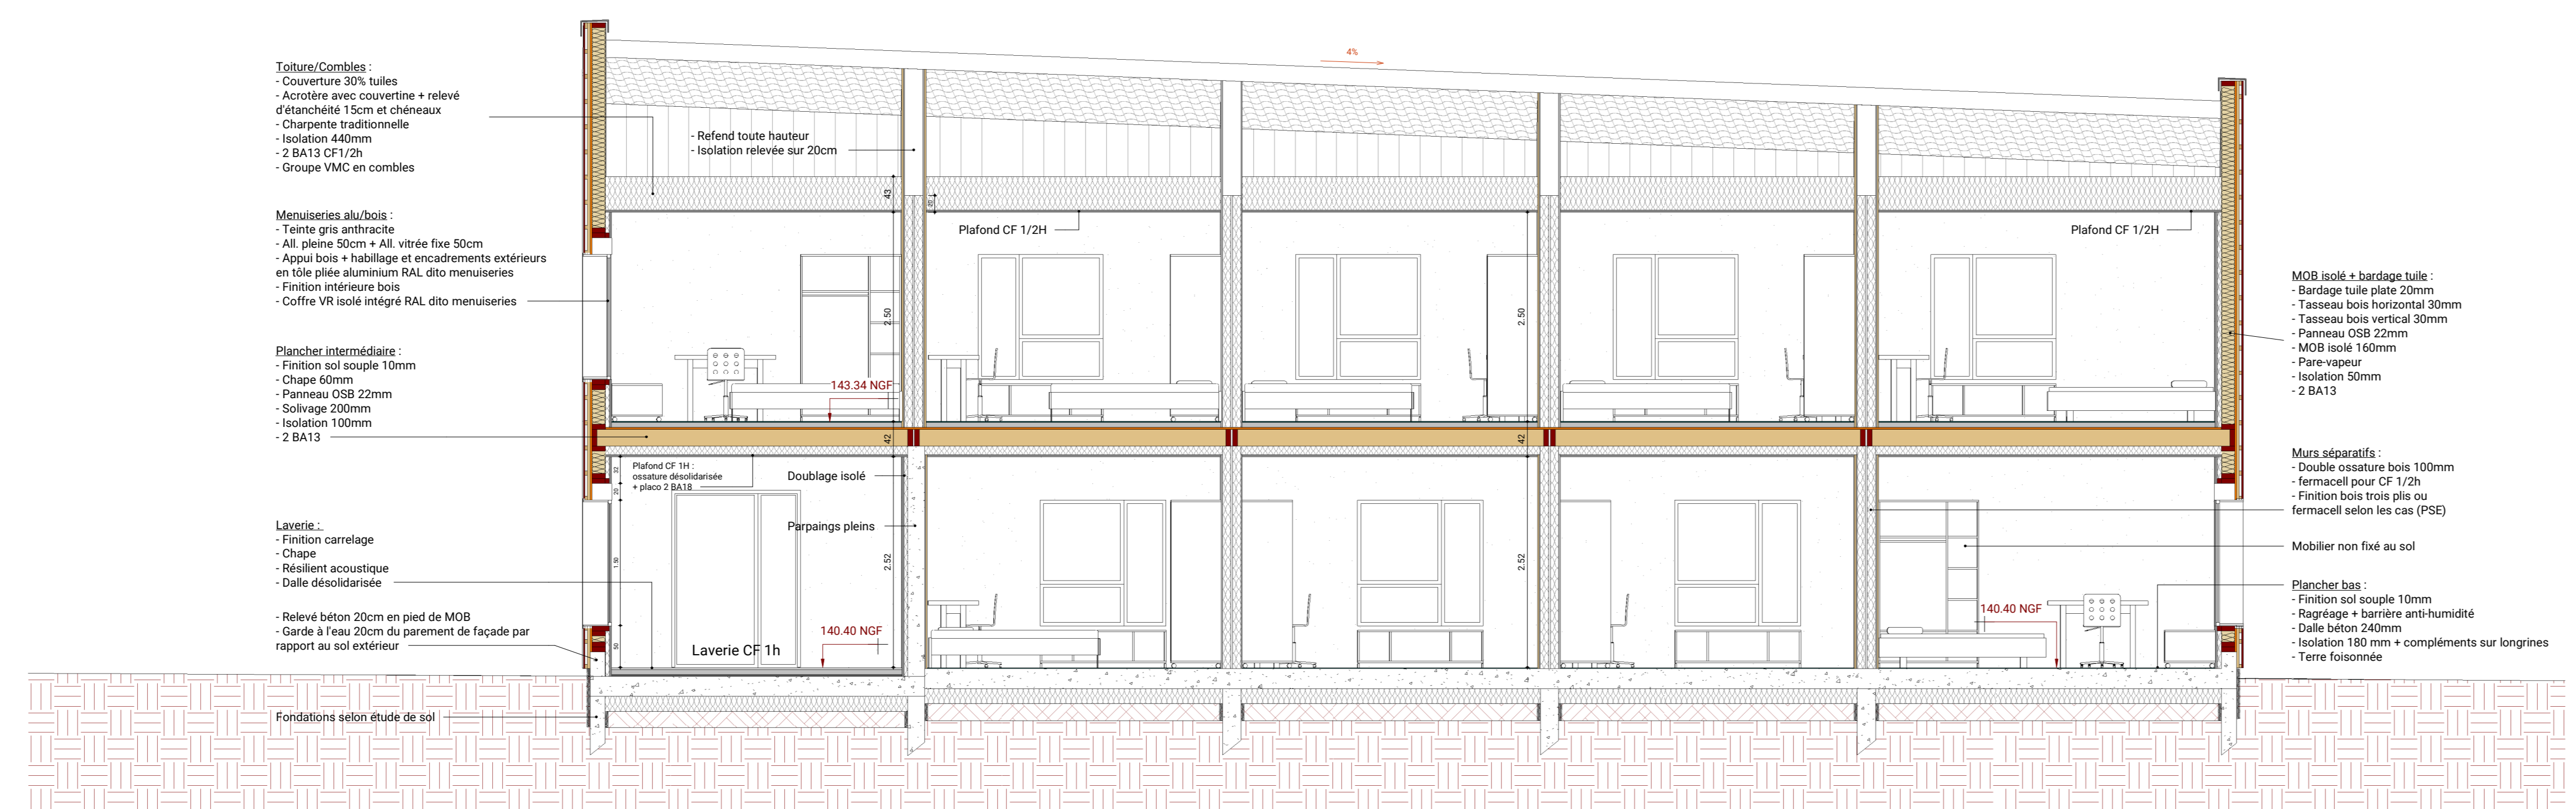

Coupe DD' longitudinale Bâtiment D - 1/50°

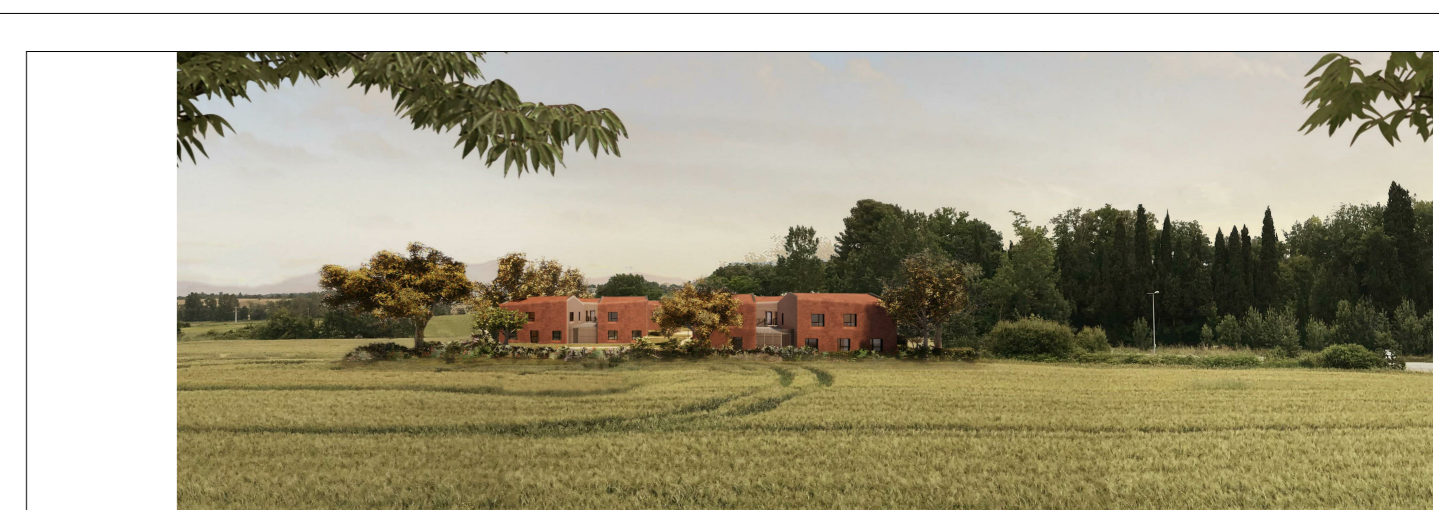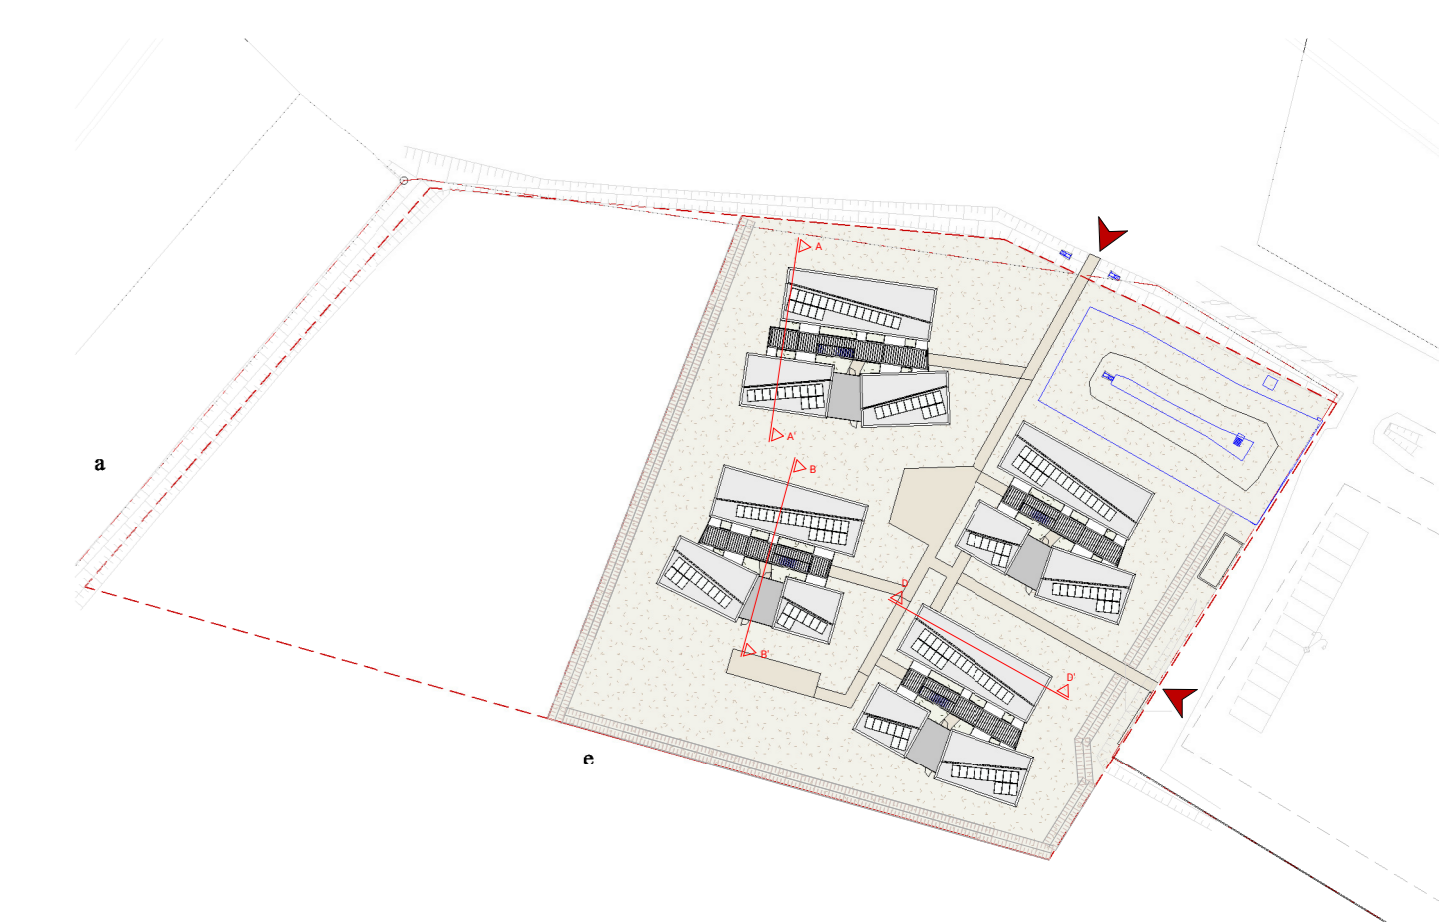

Construction d'un ECO-CAMPUS de 80 logements étudiants at Lasbordes (11) - E3 C2

18-HCI-02 LASBORDES		DOSSIER DCE	
<p>Maitre d'ouvrage</p> <p>ALOGIA David Spagnoli - Directeur Général Nicolas PATEL - Directeur Financier Daniel MATHIAS - Chargé de projet Jean-Michel BOURDIEU - Chef de chantier</p> <p>1 Rue Pierre et Marie CURTISSON - Z.A. de Sabardie - 31000 Toulouse 05 61 47 47 47 alugia@alugia.com</p>			
<p>Utilisateurs</p> <p>INSTITUT DE LA RAQUE Dominique GUYOT - Directeur</p> <p>06111 Chemin de la Raque - 11400 Lasbordes 04 68 84 21 28</p>			
<p>Maitre d'œuvre</p> <p>SEUL ARCHITECTURE Laurie ZAHN 18 rue Adrien 31200 Toulouse 05 64 40 19 19 seul@seul-architecture.com</p>			
<p>BET Structure</p> <p>TASSEBA Philippe CHENET Ludovic JAILLE 12 Rue Paul Reynaud - Z.A. de Sabardie - 31000 Toulouse 31200 Toulouse 05 64 40 19 19 tasseba@tasseba.com</p>			
<p>BET Fluides et Environnement</p> <p>ECOVITALIS Jean-François BOURDIEU Guillaume BALLE 130 rue Galilée - Les Trévires - Bâtiment C 31200 Toulouse 05 64 40 19 19 ecovitalis.com</p>			
<p>Ecologue</p> <p>SARAH MEYER 30000 Marouin 06 84 66 46 19 sarah@meyer-ecologie.fr</p>			
<p>Assurance</p> <p>IMMOGUSTIC Fabrice GUYOT 4 Rue des Trévires 31200 Toulouse 05 64 40 19 19 immogustic.com</p>			
<p>Bureau de Contrôle Technique</p> <p>BOCOTTE Agence de Certification Marc TROUSSIER Laurie HUBERT 11 Rue de l'Industrie - Z.A. de Sabardie 31000 Toulouse 05 64 40 19 19 bocotte.com</p>			
<p>Coordination SPS</p> <p>QUALICOBALT SECURITE Marc-Antoine SCHULZ 1 Rue de la Padoune 31200 Toulouse 05 64 40 19 19 qualicobalt.com</p>			
<p>BE Etude Hydraulique</p> <p>AVE INGENIERE HYDRAULIQUE Julien BOUTIER Rue Saint-Jacques 11000 Caracassonne 04 67 47 14 14 ave@ave-ingenier.com</p>			

18-HCI-02 LASBORDES	N° Plan	PRO 10	Incl.00
Coupes BAT. A, B, D	Phase		
Ecole Supérieure La Raque, D6113, 11400 Lasbordes	Date	18/11/20	
	Echelle	Comme indiqué	