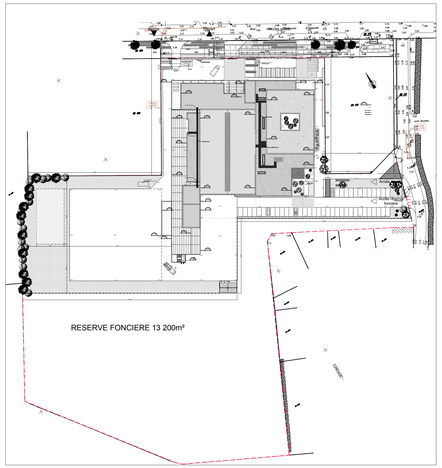

PLAN MASSE D'ENSEMBLE 1.1000e

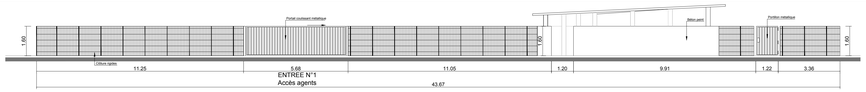

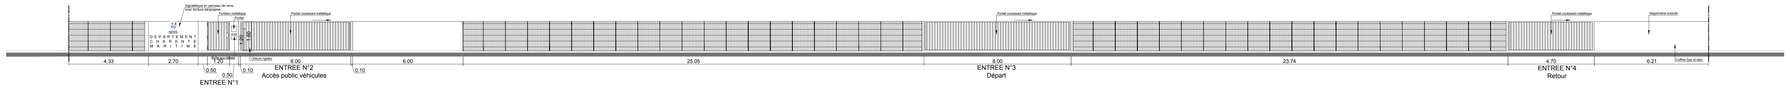

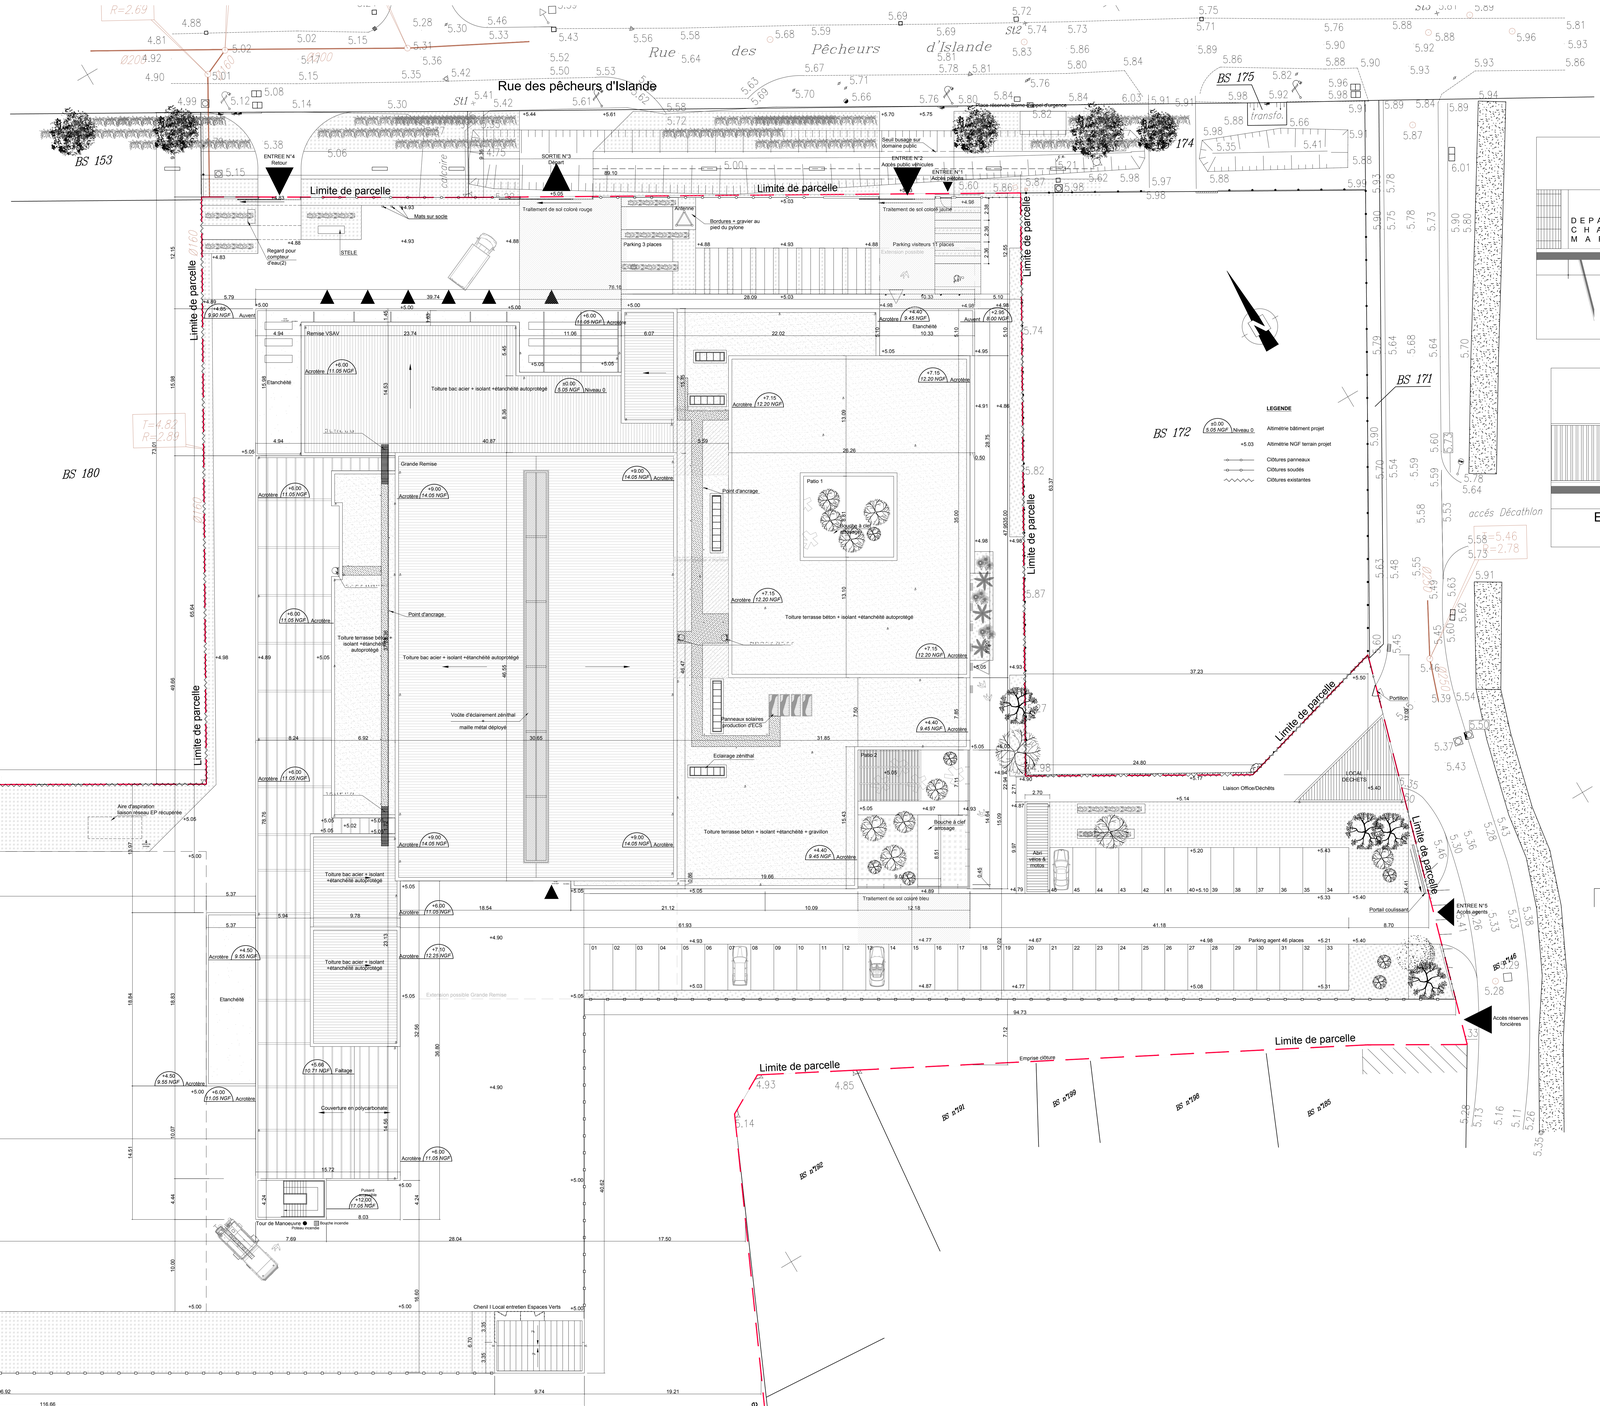

LEGENDE

- Altimétrie bâtiment projet
- +5.03 Altimétrie NGF terrain projet
- Clôtures panneaux
- Clôtures soudés
- Clôtures existantes

CONSTRUCTION D'UN CENTRE DE SECOURS PRINCIPAL

Rue des pêcheurs d'Islande, 17 300 Rochefort-Sur-Mer

Conseil Départemental Charente-Maritime
85 boulevard de la République
17 000 La Rochelle

SDIS 17
ZI des 4 Chevaliers
1 rond-point de la République
17187 Périgny

Plan de Masse-PROJET

20 Janvier 2016
1/200e

ROC 1417	DCE	02
Affaire	Phase	N° de plan

Observations

ARCHITECTES MANDATAIRES
Atelier d'Architecture BPG & Associés
3, rue jean-Baptiste Audebert
17 300 ROCHEFORT
Tel : 05 46 99 14 40 - Fax : 05 46 87 24 05
14 rue Alphonse de Saintonge
17 000 LA ROCHELLE
e-mail : og@bpg-associes.com
Tel : 05 46 44 27 33 - Fax : 05 46 34 39 16

ARCHITECTES ASSOCIES
L' ARCHITECTES
M. LUCET - A. LORGEOUX
5 Avenue de Tsukuba
14 200 Hérouville Saint-Clair
e-mail : dessin@2architectes.com
Tel : 02 31 46 24 62 - Fax : 02 31 46 24 63

ECONOMISTE
Atelier d'Architecture BPG & Associés
3, rue jean-Baptiste Audebert -17 300 ROCHEFORT
Tel : 05 46 99 14 40 - Fax : 05 46 87 24 05

BET STRUCTURE + VRD
SETTEC
116 Route Nationale - 17 220 LA JARNE
e-mail : settec@bts-17.fr
Tel : 05 46 50 60 70 - Fax : 05 46 56 61 67

BET FLUIDES - THERMIQUE
AREA Etudes La Roche
22 Impasse Jeanne Dieulafoy -85 000 LA ROCHE SUR YON
e-mail : areaet-bet@orange.fr
Tel : 02 51 37 48 88 - Fax : 02 51 62 22 07

PAYSAGISTE
Eric ENON
128 Boulevard Emile Delmas - 17 000 LA ROCHELLE
e-mail : ericenon@yahoo.fr
Tel : 05 46 41 91 81 - Fax : 09 70 32 00 67

BUREAU DE CONTROLE
SOCOTEC
Rond Point av Marillac, 17000 LA ROCHELLE
Patrick.ADRIANSENS@socotec.fr
Tel : (05) 46 41 88 88 - Fax :

SPS
M. BLANC Olivier - VIGEIS 17
76, Cours Lemercier - 17 100 SAINTES
e-mail: contact.17@vigeis.fr
Tel : 05 46 93 50 48

OPC
Jérome Gouaux
24 Cours de la Marlinique - 33 000 BORDEAUX
e-mail : jerome@gouaux.fr
Tel : 09 82 43 44 61